PROFILO LONGITUDINALE - DIREZIONE CUNEO (LATO VALLE)

Scala 1:250

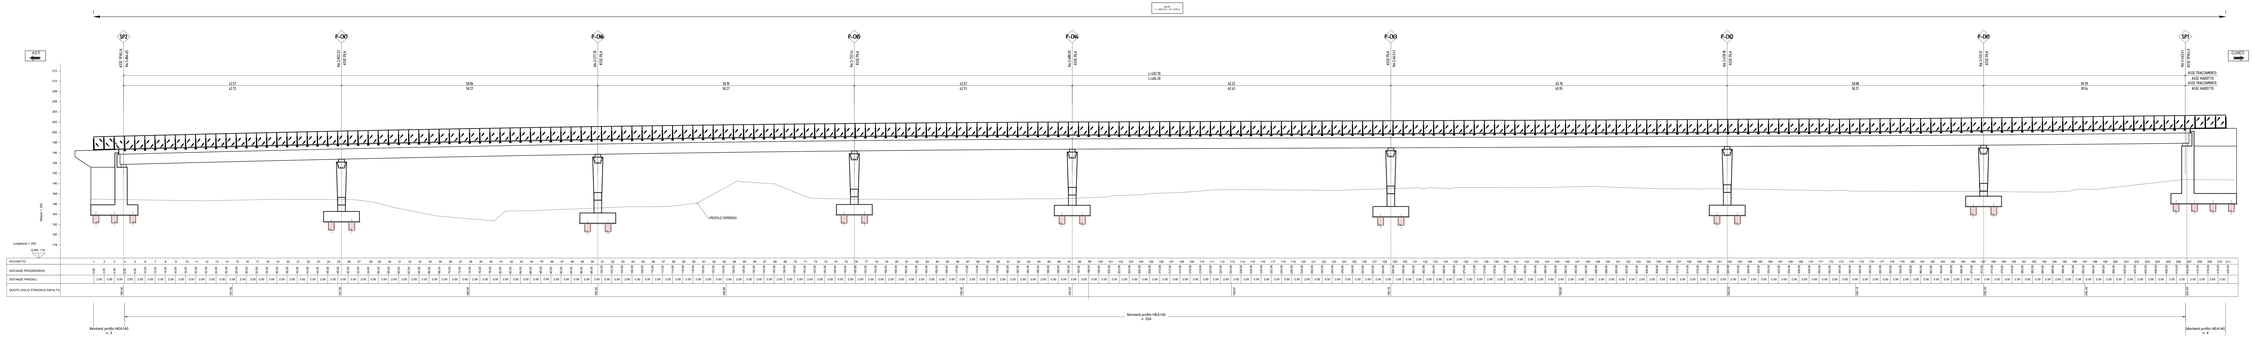

PROFILO LONGITUDINALE - DIREZIONE ASTI (LATO MONTE)

Scala 1:250

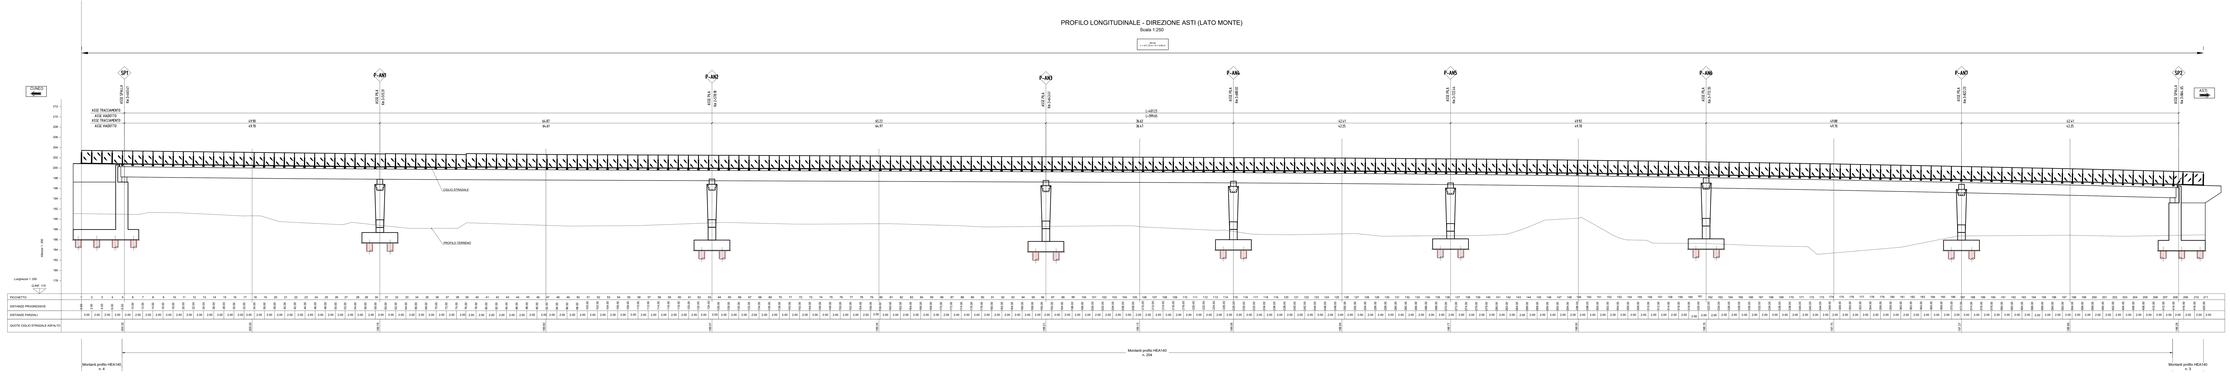

Autostrada Asti-Cuneo

TRONCO II A21 (ASTI EST) - A6 (MARENE)
LOTTO 6 RODDI-DIGA ENEL

STRALCIO a
TRA IL LOTTO II.7 E LA PK. 5+000

PROGETTO ESECUTIVO

OTTEMPERANZA ALLE PRESCRIZIONI
DEL DECRETO DI COMPATIBILITA' AMBIENTALE N.194 DEL 18.04.2023

03 - PROGETTO STRADALE
03.14 - Barriere antirumore
Prospetto barriere - Tavola 2

IMPRESA: ITINERA

PROGETTISTA: PROGES

MEDIAMPRE ATIPICI SPECIALISTICHE: Mediampre Ingegneria Srl; Mediampre Architettura Srl; Mediampre Geotecnica Srl

COMMITTENTE: Autostrade Asti-Cuneo S.p.A. Strada Statale 231 km 42,700 loc. Ca' Rossa 12011 Borgo San Dalmazzo (CN)

REV.	DATA	DESCRIZIONE	REDATTO	CONTR.	APPROV.	RECAPIT.	DATA: MAGGIO 2023	SCALA: 1:250
A	1° - 2023	EMITTENTE	Ing. Tedici	Ing. Bertorello	Ing. Spanò	Ing. Spanò	n. PROGR.	03.14.06

CODIFICA: PROGETTO IT 0 1 0 | DOCUMENTO 0 0 4 A R | 0 7 0 | REV. A | ORDINE 0 0 0 0 0 0 0 0 0 0 0 0 0 0 0 0 | CLIP 0 0 0 0 0 0 0 0 0 0 0 0 0 0 0 0

RESPONSABILE DEL PROCEDIMENTO: Ing. Stefano Spanò
Ordine degli Ingegneri della Provincia di Cuneo n. 1120
PO SERVIZIO TECNICO DI CLIENTE

VISTO DELLA COMMITTENTE

"I DISEGNI, SCHEMI ED ALTRI DOCUMENTI TECNICI NON POSSONO ESSERE CEDUTI A TERZI E NON VENGONO RESI PUBBLICI, SALVO QUANTO PREVISTO DALLA LEGGE 241/90 E SUCCESSIVE MODIFICHE E INTEGRAZIONI. TALI DOCUMENTI NON POSSONO ESSERE UTILIZZATI PER USI DIVERSI DA QUELLI PER I QUALI SONO STATI RICHIESTI E FORNITI."

MOD.I-CQP_LAV-12 Rev. 02 (01.11.12)