


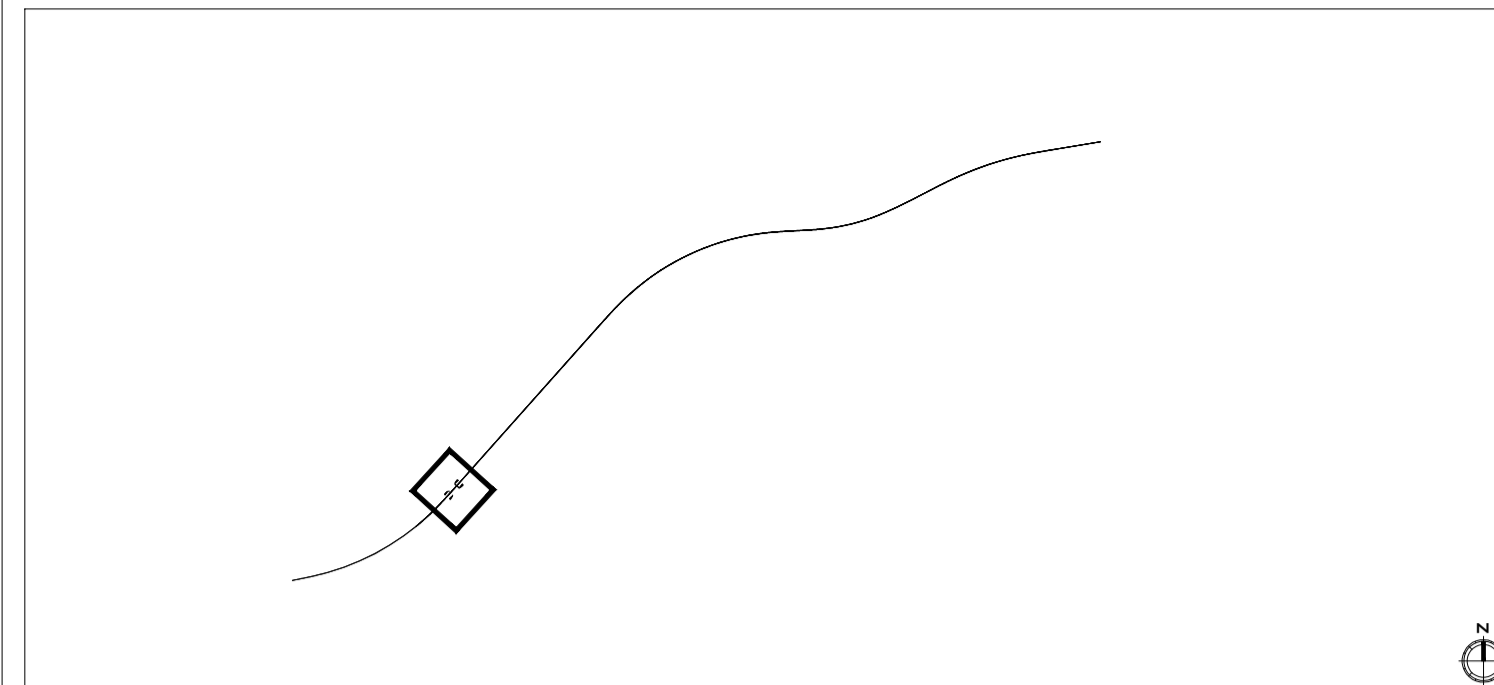

Key plan



LEGENDA

- Tracciato di progetto
 Viabilità poderal e ciclistica
- Opere a verde**
- Inerbimento
- Vegetazione Ecodotto (Tipologia vegetale 9) - Fascia arbustiva ecotonale**
- Crataegus monogyna*
 - Spartium junceum*
 - Viburnum lantana*
 - Cornus mas*
 - Prunus spinosa*
 - Rosa canina*

Altra tipologia di interventi a verde

- Vegetazione ambito agricolo (tipologia vegetale 1)- Fascia arbustiva
- Vegetazione ambito agricolo di pregio - (Tipologia vegetale 2)- Fascia arboreo-arbustiva TIPO 1
- Rinverdimento della fascia di separazione dei due sensi di marcia



TRONCO II A21 (ASTI EST) - A6 (MARENE)
LOTTO 6 RODDI-DIGA ENEL

STRALCIO a
TRA IL LOTTO II.7 E LA PK. 5+000

PROGETTO ESECUTIVO

OTTEMPERANZA ALLE PRESCRIZIONI DEL DECRETO DI
 COMPATIBILITA' AMBIENTALE N. 194 DEL 18.04.2023

09 - PROGETTO DI INSERIMENTO PAESAGGISTICO E AMBIENTALE
09.06 - Progetto ECODOTTO
Planimetria

IMPRESA 	PROGETTISTA 	INTEGRATORE ATTIVITA' SPECIALISTICHE Dott. Ing. Salvatore Squazzo Alto degli Ingegneri provincia di Salerno n. 5031	COMMITTENTE Autostrada Asti-Cuneo S.p.A. Direzione e Coordinamento: SALLI p.A. (Gruppo ASTI) Via XI Settembre, 98/E 00187 Roma
-------------	-----------------	--	--

REV.	DATA	DESCRIZIONE	REDATTO	CONTR.	APPROV.	RIESAME	DATA	SCALA
A	07-2023	EMISSIONE	Arch. Mossor	Ing. Di Prefe	Ing. Squazzo	Ing. Squazzo	LUGLIO 2023	1:200
								09.06.02

CODIFICA	PROGETTO	LV	DOCUMENTO	REV	WBS
	P017	E	AMB P L	001 A	A33126A000
					CUP G31B2000101080005

RESPONSABILE DEL PROCEDIMENTO _____ VISTO DELLA COMMITTENTE _____
Il presente documento non potrà essere copiato, ristampato o altrimenti pubblicato, in tutto o in parte, senza il consenso scritto dell'Autostrada Asti-Cuneo S.p.A. Ogni utilizzo non autorizzato sarà perseguito a norma di legge. This document may not be copied, reproduced or published, either in part or in its entirety, without the written permission of Autostrada Asti-Cuneo S.p.A. Unauthorized use will be persecuted by law.