
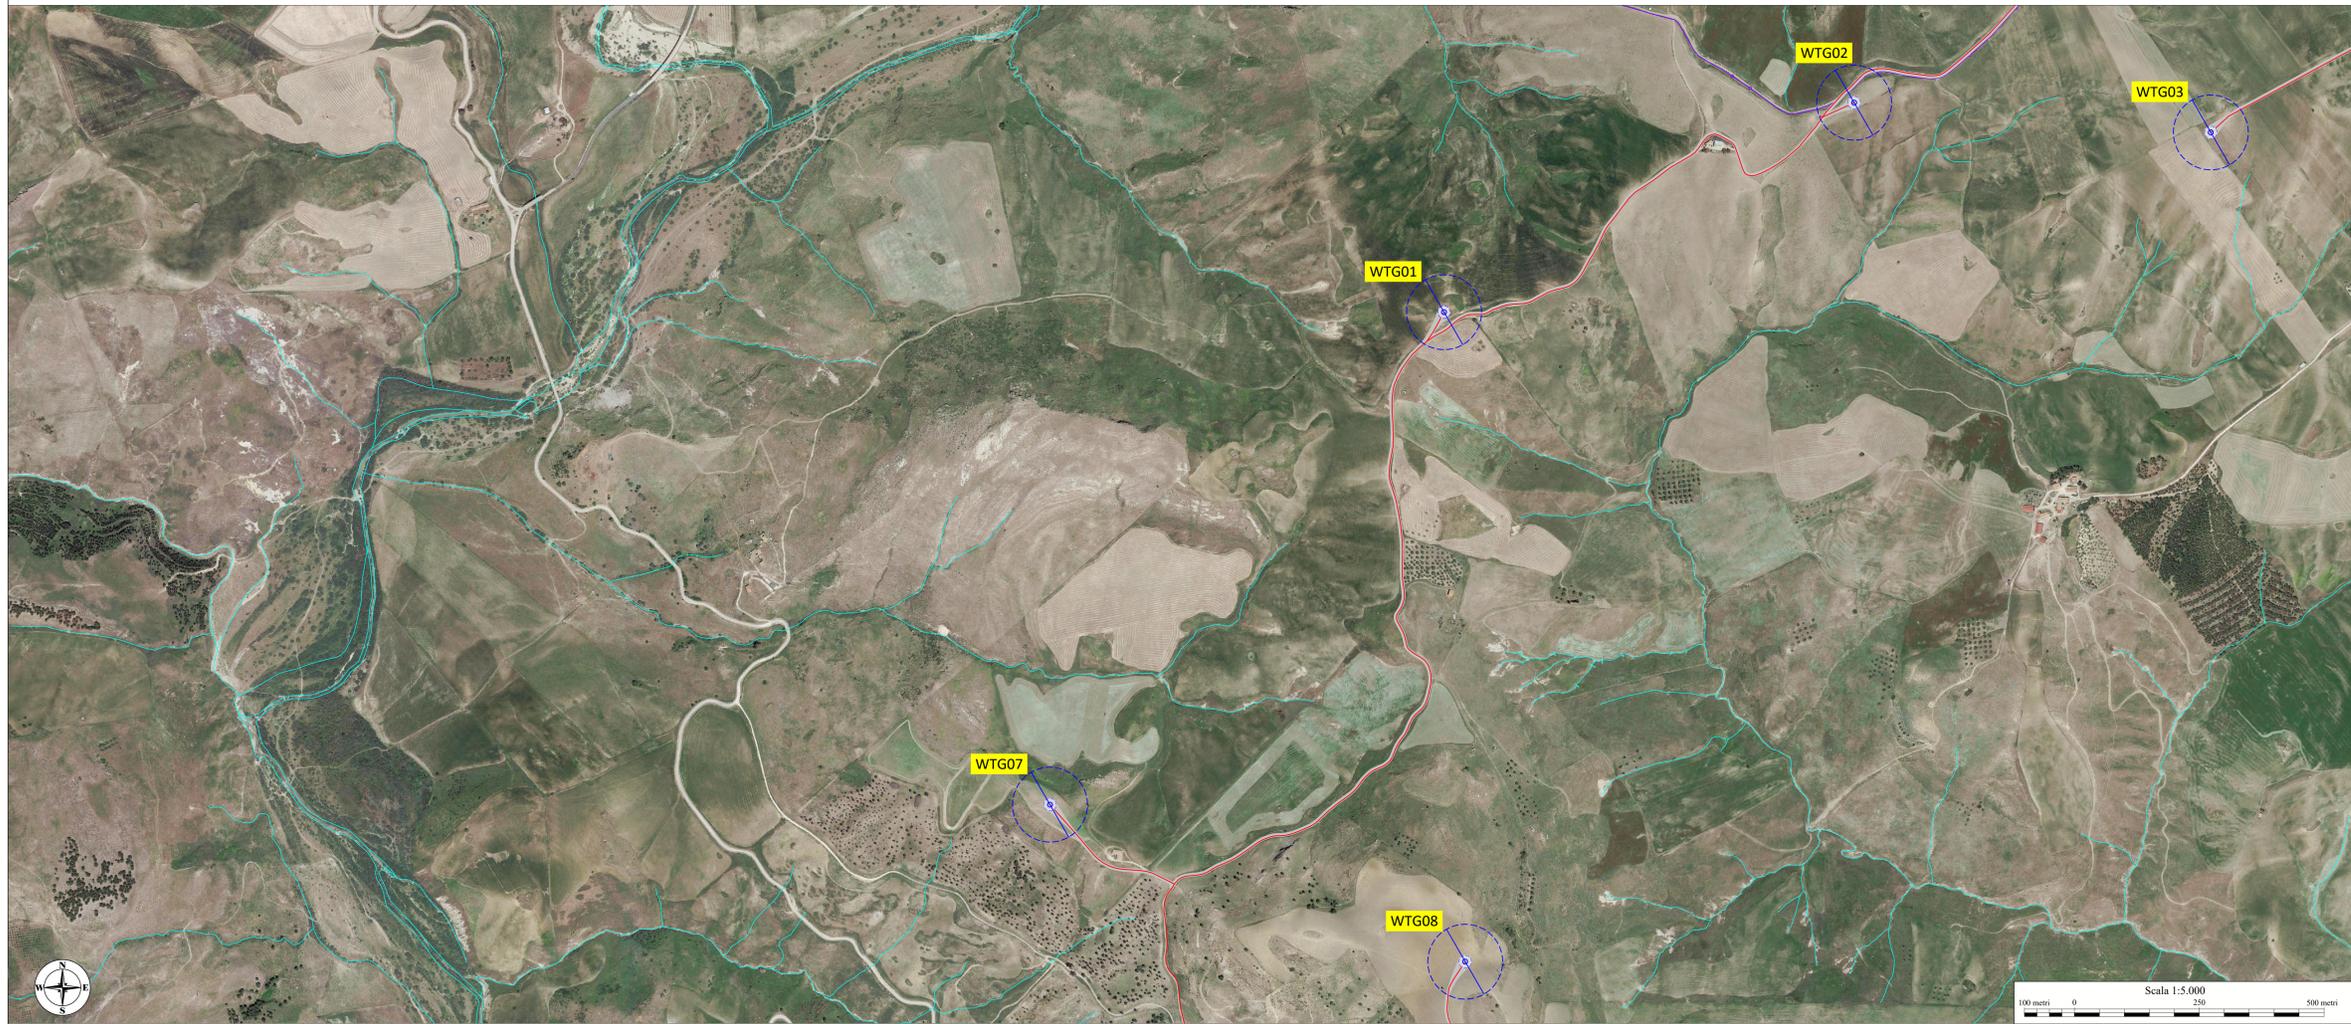


- Legenda**
-  Aerogeneratore di progetto del tipo - Vestas V 150
  -  Piazzole rinaturalizzate
  -  Tracciati post operam
  -  Cavidotto 30 kV di progetto (interrato)
  -  Reticolo idrografico
  -  Confini provinciali
  -  Confini comunali

Individuazioni delle interferenze su IGM

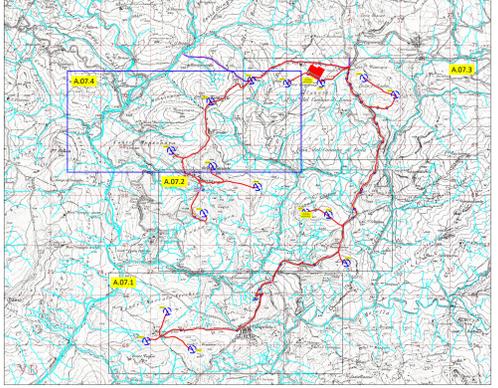

**REGIONE SICILIA**  
 PROVINCIA DI ENNA  
**COMUNE DI CALASCIBETTA**  
 LOCALITÀ MURCATO VECCHIO

Oggetto:  
**PROGETTO DEFINITIVO PER LA COSTRUZIONE E L'ESERCIZIO DI UN IMPIANTO EOLICO COSTITUITO DA 16 AEROGENERATORI DI POTENZA TOTALE PARI A 96,0 MW E RELATIVE OPERE DI CONNESSIONE**

Sezione:  
**SEZIONE A - RELAZIONI GENERALI**

Elaborato:  
**INTERFERENZE CON RETICOLO IDROGRAFICO DA CARTA CTR, IGM E ORTOFOTO - PARTE 4 DI 4**

Nome file stampa: <b>EO.CLB01.PD.A.07.4.pdf</b>	Codifica Regionale: R506EP00040_ElaboratoGrafico_00_04	Scala: <b>VARIE</b>	Formato di stampa: <b>A0</b>
Nome elaborato: <b>EO.CLB01.PD.A.07</b>	Tipologia: D		

Proponente: <b>E-WAY 3 S.r.l.</b> Piazza di San Lorenzo in Lucina, 4 00186 ROMA (RM) P.IVA. 16647721006	Progettista: <b>E-WAY 3 S.r.l.</b> Piazza di San Lorenzo in Lucina, 4 00186 ROMA (RM) P.IVA. 16647721006
 <b>E-WAY 3 S.r.l.</b> Piazza di San Lorenzo in Lucina, 4 00186 ROMA (RM) C.F./P.IVA. 16647721006 PEC: e-way3ar@legalmail.it	 <b>E-WAY 3 S.r.l.</b> Piazza di San Lorenzo in Lucina, 4 00186 ROMA (RM) C.F./P.IVA. 16647721006 PEC: e-way3ar@legalmail.it

CODICE	REV. n.	DATA REV.	REDAZIONE	VERIFICA	VALIDAZIONE
EO.CLB01.PD.A.07.4	00	12/2022	A.Antonietti/M.Gurgione	A. Bottone	A. Bottone

Sede legale:  
 Piazza di San Lorenzo in Lucina, 4  
 00186 ROMA (RM)  
 PEC: e-way3ar@legalmail.it