


LEGENDA

- Aerogeneratori di progetto (Piano Zona V10 - Roma 2011)
- Aerogeneratori con segnalazione cromatica e luminosa
- Anemometro già installato - h. 100 m

ELENCO AEROGENERATORI COMUNI DI GANGI (PA) - ENNA (EN) - CALASCIBETTA (EN) - VILVAROSA (EN)

WTG	COORD. UTM84 - Fuso 33		COORD. E950 - Fuso 33		COORD. GAUSS BOAGA		Caratteristiche tecniche Aerogeneratore di progetto	
	Est	Nord	Est	Nord	Est	Nord	H. mozzo (m)	Diem. Rotore (m)
WTG01	428148	4109084	428207	4109877	2448146	4109982	125	150
WTG02	428969	4110003	429028	4110796	2448927	4110901	125	150
WTG03	429684	4110044	429743	4110837	2449682	4110942	125	150
WTG04	430390	4110088	430449	4111041	2450338	4111046	125	150
WTG05	431011	4110152	431070	4110945	2451129	4111050	125	150
WTG06	431846	4108816	431905	4110009	2451844	4109814	125	150
WTG07	427759	4108098	427818	4108891	2447757	4108696	125	150
WTG08	428391	4108884	428450	4109677	2448189	4108982	125	150
WTG09	429087	4107973	429146	4108166	2449085	4107971	125	150
WTG10	428617	4107446	428676	4108139	2448015	4107444	125	150
WTG11	430058	4107455	430117	4108768	2450056	4107453	125	150
WTG12	430008	4107412	430067	4108705	2450006	4107410	125	150
WTG13	430666	4106647	430725	4107660	2450964	4106645	125	150
WTG14	427281	4105476	427340	4106569	2447779	4105474	125	150
WTG15	429666	4104882	429725	4105975	2448984	4104880	125	150
WTG16	427181	4104518	427240	4105611	2447779	4104516	125	150
Anemometro	428551	4107977	428610	4108170	2448469	4107975	Altezza 100 m	

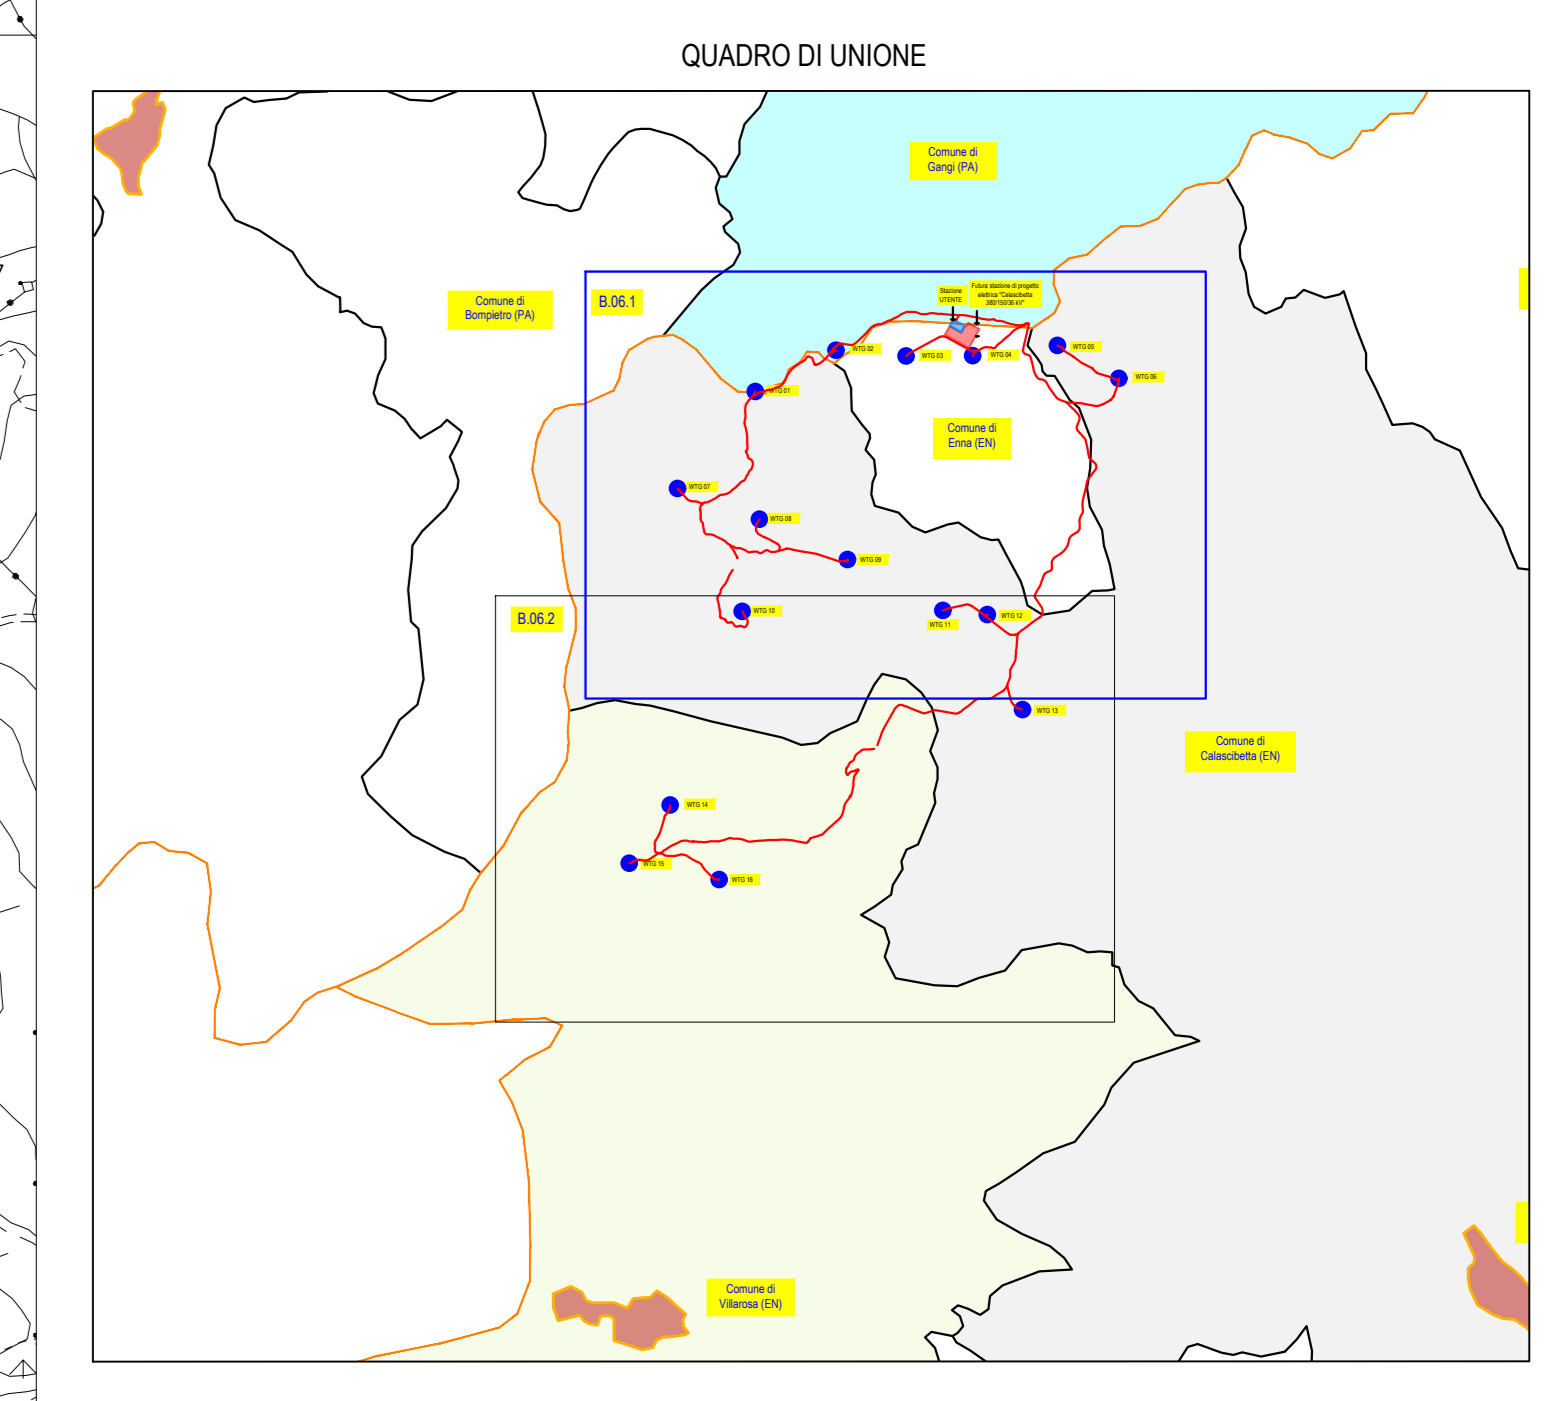

REGIONE SICILIA
 PROVINCIA DI ENNA
COMUNE DI CALASCIBETTA
 LOCALITÀ MURCATO VECCHIO

Oggetto:
PROGETTO DEFINITIVO PER LA COSTRUZIONE E L'ESERCIZIO DI UN IMPIANTO EOLICO COSTITUITO DA 16 AEROGENERATORI DI POTENZA TOTALE PARI A 96,0 MW E RELATIVE OPERE DI CONNESSIONE

Sezione:
SEZIONE B - INQUADRAMENTO GENERALE OPERE DI PROGETTO

Elaborato:
COROGRAFIA CON LAYOUT DI PROGETTO E INDICAZIONE DEGLI AEROGENERATORI SEGNALATI E COORDINATE DEGLI AEROGENERATORI - PARTE 1 DI 2

Nome file stampo: **EO.CLB01.PD.B.06.pdf** Codice Regionale: **RO06P00011A0_ElaboratoGrafico_01_20** Scala: **1:5.000** Formato di stampa: **82x1482**

Nome elaborato: **EO.CLB01.PD.B.06.1** Tipologia: **D**

Progettista:
E-WAY 3 S.r.l.
 Piazza di San Lorenzo in Lucina, 4
 00186 ROMA (RM)
 P.IVA. 16647721006

Progettista:
E-WAY 3 S.r.l.
 Piazza di San Lorenzo in Lucina, 4
 00186 ROMA (RM)
 P.IVA. 16647721006

E-WAY 3 S.r.l.
 P.zza di San Lorenzo in Lucina, 4
 00186 ROMA (RM)
 C.F. 04541671006
 PEC: e-way3@pec.it

E-WAY 3 S.r.l.
 P.zza di San Lorenzo in Lucina, 4
 00186 ROMA (RM)
 C.F. 04541671006
 PEC: e-way3@pec.it

CODICE	REV. N.	DATA REV.	REDAZIONE	VERIFICA	VALIDAZIONE
EO.CLB01.PD.B.06	00	12/2022	A.Mazzoni	A. Battone	

Scale 1:5.000