


Rete Natura 2000, istituita con Direttiva CEE n. 42 del 1992 e denominata "Habitat", è finalizzata alla conservazione della diversità biologica presente nel territorio dell'Unione stessa, ed in particolare alla tutela di una serie di habitat e di specie animali e vegetali particolarmente rari. La Direttiva in questione prevede che gli Stati dell'Unione Europea contribuiscano alla costituzione della rete ecologica Natura 2000 in funzione della presenza e della rappresentatività sul proprio territorio di questi ambienti e delle specie, individuando aree di particolare pregio ambientale denominate **Siti di Importanza Comunitaria (SIC)**, ai quali vanno aggiunte le **Zone di Protezione Speciale (ZPS)**, previste dalla Direttiva n. 409 del 1979, denominata "Uccelli" e le **Important Bird Area (IBA)**, individuate dall'ICBP (BirdLife International) sulla base di prestabiliti "criteri omogenei".

LEGENDA DI PROGETTO

- Aerogeneratore
- Futura stazione Elettrica RTN - "Caltanissetta 380/150/36 kV"
- Cavidotto 36 kV di progetto (interrato)
- ZSC
- ZPS

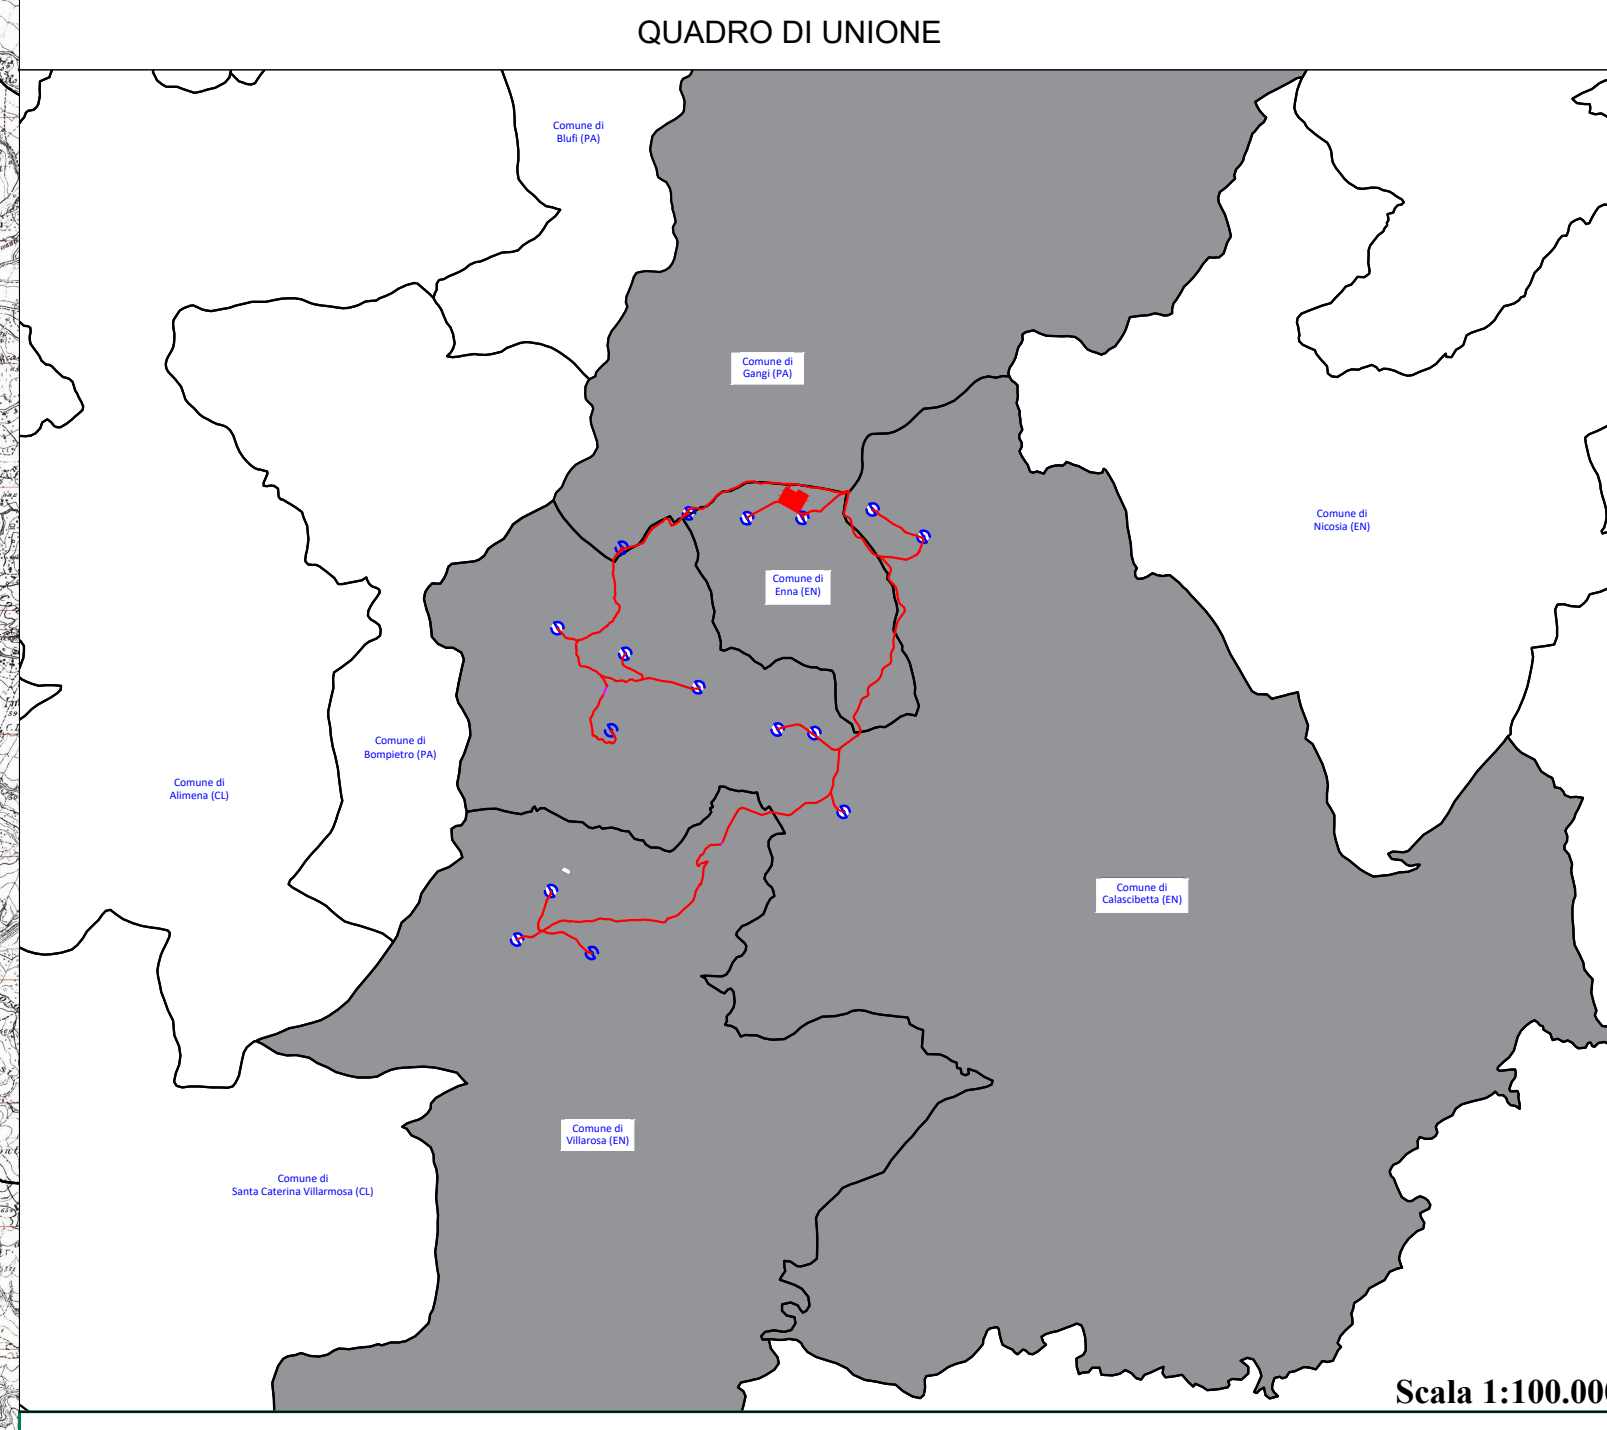

REGIONE SICILIA
 PROVINCIA DI ENNA
COMUNE DI CALASCIBETTA
 LOCALITÀ MURCATO VECCHIO

Oggetto:
PROGETTO DEFINITIVO PER LA COSTRUZIONE E L'ESERCIZIO DI UN IMPIANTO EOLICO COSTITUITO DA 16 AEROGENERATORI DI POTENZA TOTALE PARI A 96,0 MW E RELATIVE OPERE DI CONNESSIONE

Sezione:
SEZIONE C - STUDIO D'INSERIMENTO URBANISTICO E VINCOLISTICO

Elaborato:
DISTANZA DELL'IMPIANTO RISPETTO ALLE AREE PROTETTE

Nome file stampa: EO.CLB01.PD.C.02.pdf	Codifica Regionale: RS06EPD0017A0_ElaboratoGrafico_02_02	Scala: 1:60.000	Formato di stampa: 850x600
Nome elaborato: EO.CLB01.PD.C.02	Tipologia: D		

Proponente: E-WAY 3 S.r.l. Piazza di San Lorenzo in Lucina, 4 00186 ROMA (RM) P.IVA. 16647721006	Progettista: E-WAY 3 S.r.l. Piazza di San Lorenzo in Lucina, 4 00186 ROMA (RM) P.IVA. 16647721006
---	--

E-WAY 3 S.R.L.
 P.zza di San Lorenzo in Lucina, 4
 00186 - Roma
 C.F. P.IVA 16647721006
 PEC: e-way3srl@legalmail.it

CODICE	REV. n.	DATA REV.	REDAZIONE	VERIFICA	VALIDAZIONE
EO.CLB01.PD.C.02	00	12/2022	S.A.Cantarella	A. Bottone	A. Bottone

