




Vincolo idrogeologico


Fonte: Sistema Informativo Forestale - Regione Siciliana

 Vincolo Idrogeologico R.D.L. 30.12.1923 n° 3267

LEGENDA DI PROGETTO

-  Aerogeneratore
-  Futura stazione Elettrica RTN - "Caltascibetta 380/150/36 kV"
-  Cavidotto 36 kV di progetto (interrotto)

QUADRO DI UNIONE

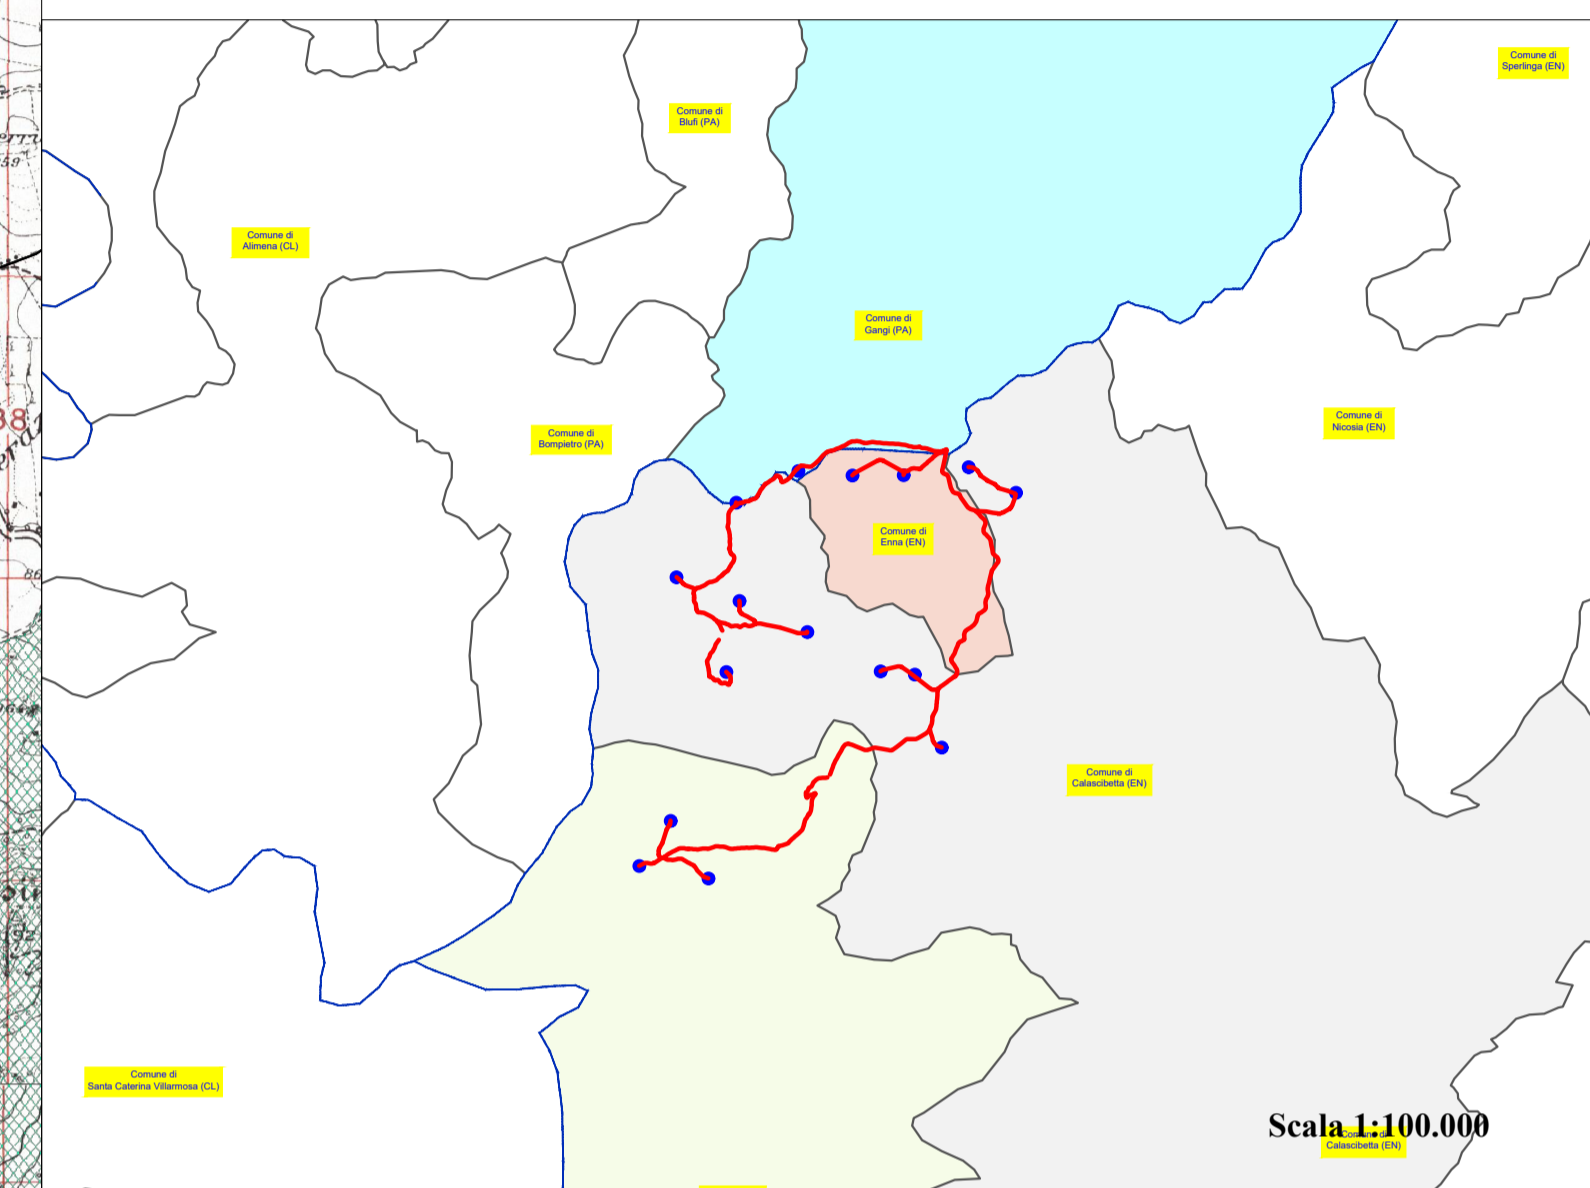

REGIONE SICILIA
PROVINCIA DI ENNA
COMUNE DI CALASCIBETTA
LOCALITÀ MURCATO VECCHIO

Oggetto:
PROGETTO DEFINITIVO PER LA COSTRUZIONE E L'ESERCIZIO DI UN IMPIANTO EOLICO COSTITUITO DA 16 AEROGENERATORI DI POTENZA TOTALE PARI A 96,0 MW E RELATIVE OPERE DI CONNESSIONE

Sezione:
SEZIONE C - STUDIO D'INSERIMENTO URBANISTICO E VINCOLISTICO

Elaborato:
INQUADRAMENTO RISPETTO AL VINCOLO IDROGEOLOGICO

Nome file stampa: EO.CLB01.PD.C.03.pdf	Codifica Regionale: RS06FPD0018A0_ElaboratoGrafico_02_03	Scala: 1:25.000	Formato di stampa: A1
Nome elaborato: EO.CLB01.PD.C.03	Tipologia: D		


Proponente: E-WAY 3 S.r.l. Piazza di San Lorenzo in Lucina, 4 00186 ROMA (RM) P.IVA. 16647721006	Progettista: E-WAY 3 S.r.l. Piazza di San Lorenzo in Lucina, 4 00186 ROMA (RM) P.IVA. 16647721006
---	--



E-WAY 3 S.r.l.
P.zza di San Lorenzo in Lucina, 4
00186 - Roma
C.F./P.Iva 16647721006
PEC: e-way3srl@legalmail.it



CODICE	REV. n.	DATA REV.	REDAZIONE	VERIFICA	VALIDAZIONE
EO.CLB01.PD.C.03	00	12/2022	D.Verrone	A. Bottone	A. Bottone

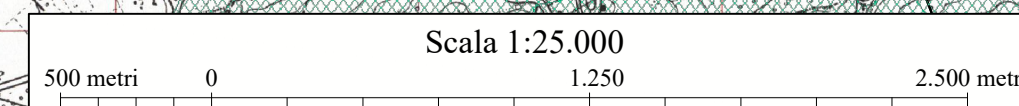

E-WAY 3 S.r.l.

Sede legale
Piazza di San Lorenzo in Lucina, 4
00186 ROMA (RM)
PEC: e-way3srl@legalmail.it tel. +39 0664414500