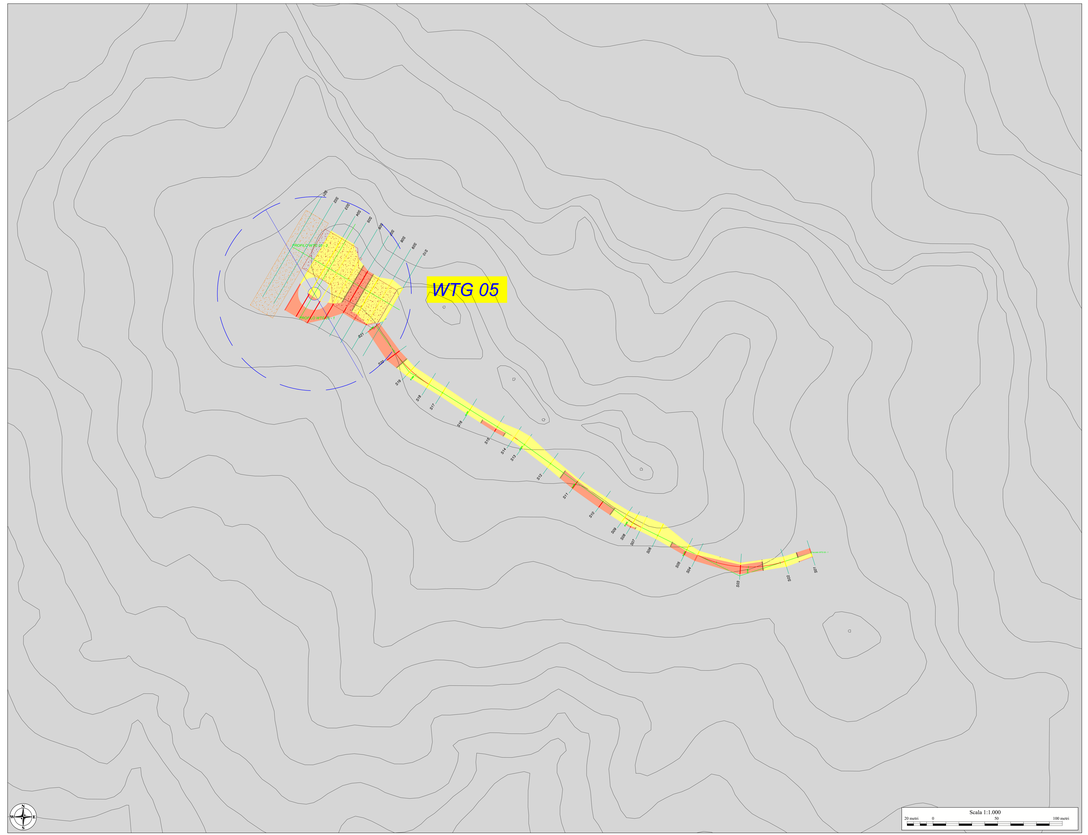

Quota Monte	773,22
Quota Valle	736,58
Lungh. Proiezione	288,73
Lungh. Sviluppo	401,50
Dislivello	36,63
Pendenza Minima	0,14 %
Pendenza Massima	17,68 %
Pendenza Media	8,55 %

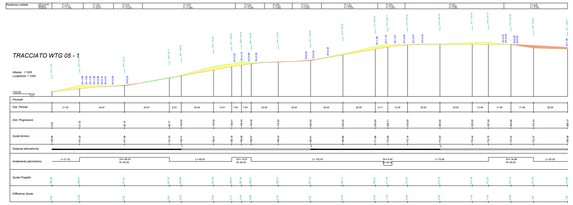

Legenda

- Aerogeneratore
- Piazzola di montaggio
- Piazzola di stoccaggio
- Asse tracciato
- Area di riporto
- Area di sterro

ELENCO AEROGENERATORI COMUNI DI GANGI (PA) - ENNA (EN) - CALASCIBETTA (EN) - VILLAROSA (EN)									
WTG	COORD. WGS84 - Fuso 33		Coord. EDS0 - Fuso 33		COORD. GAUSS BOAGA		Caratteristiche tecniche Aerogeneratore di progetto		
	Est	Nord	Est	Nord	Est	Nord	H mozzo (m)	Diam. Rotore (m)	
WTG01	426148	4169868	426207	4169977	2448146	4169842	125	150	
WTG02	426563	4170335	426628	4170296	2448567	4170335	125	150	
WTG03	427064	4170544	427132	4170537	2449062	4170544	125	150	
WTG04	426362	4170948	426419	4170941	2450358	4170896	125	150	
WTG05	426914	4171512	426981	4171505	2450914	4171512	125	150	
WTG06	427255	4171950	427326	4171909	2451484	4171913	125	150	
WTG07	427703	4168898	427768	4168851	2447357	4168886	125	150	
WTG08	428231	4168384	428292	4168377	2448189	4168340	125	150	
WTG09	429067	4167973	429146	4168166	2449081	4167971	125	150	
WTG10	428017	4167446	428076	4167439	2448015	4167444	125	150	
WTG11	430358	4167931	430117	4167848	2450056	4167813	125	150	
WTG12	430508	4167412	430547	4167405	2450536	4167410	125	150	
WTG13	430860	4166447	430921	4166440	2450884	4166445	125	150	
WTG14	431286	4166915	431345	4166908	2451314	4166915	125	150	
WTG15	432081	4166463	432140	4166455	2452109	4166469	125	150	
WTG16	427781	4164719	427840	4164911	2447779	4164716	125	150	
Ammasso	428551	4167977	428610	4168139	2448549	4167975	Altezza 180 m		

QUADRO DI UNIONE

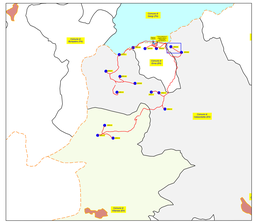

REGIONE SICILIA

PROVINCIA DI ENNA

COMUNE DI CALASCIBETTA

LOCALITÀ MURCATO VECCHIO

Oggetto:

PROGETTO DEFINITIVO PER LA COSTRUZIONE E L'ESERCIZIO DI UN IMPIANTO EOLICO COSTITUITO DA 16 AEROGENERATORI DI POTENZA TOTALE PARI A 96,0 MW E RELATIVE OPERE DI CONNESSIONE

Sezione:

SEZIONE D - VIABILITÀ INTERNA AL SITO

Elaborato:

PROFILIO E SEZIONI DELLA VIABILITA' INTERNA - PROFILO 8 DI 25

Nome file stampa: EO.CL001.PD.D.02.5.1.pdf	Codifica Regionale: RG0HT00EAV01_EsecutivoGrafico_03_09	Scala: 1:1000 1:500	Formato di stampa: 910X2000
Nome elaborato: EO.CL001.PD.D.02.5.1	Tipologia: D		

Proponente:

E-WAY 3 S.r.l.
Piazza di San Lorenzo in Lucina, 4
00186 ROMA (RM)
P.IVA. 16647721006

Progettista:

E-WAY 3 S.r.l.
Piazza di San Lorenzo in Lucina, 4
00186 ROMA (RM)
P.IVA. 16647721006

E-WAY 3 S.r.l.
P.zza di San Lorenzo in Lucina, 4
00186 - Roma - (RM)
C.F. e P.IVA 16647721006
PEC: e-way3srl@pec.it

CODICE	REV. n.	DATA REV.	REDAZIONE	VERIFICA	VALIDAZIONE
EO.CL001.PD.D.02.5.1	00	11/2023	G.Carriero	A. Bellone	A. Bellone

E-WAY 3 S.r.l.
Sede legale
Piazza di San Lorenzo in Lucina, 4
00186 ROMA (RM)
PEC: e-way3srl@pec.it - P.IVA: 16647721006