


- Legenda
- Aerogeneratore
 - Piazzola di montaggio
 - Piazzola di stoccaggio
 - Asse tracciato
 - Area di riparto
 - Area di stero

ELENCO AEROGENERATORI COMUNI DI GANGI (PA) - ENNA (EN) - CALASCIBETTA (EN) - VILLAROSA (EN)

WTG	COORD. WGS84 - Fuso 33		COORD. ED50 - Fuso 33		COORD. GAUSS BOAGA		Caratteristiche tecniche	
	Est	Nord	Est	Nord	Est	Nord	H. mossa (m)	Amplificatore di potenza (Diem. Rotore [m])
WTG01	428148	4169584	428207	4169877	2448146	4169682	175	150
WTG02	428969	4170303	429028	4170296	2448967	4170305	175	150
WTG03	429584	4170044	429143	4170317	2449628	4170042	175	150
WTG04	430360	4170048	430419	4170241	2450358	4170046	175	150
WTG05	431211	4170312	431280	4170345	2451219	4170310	175	150
WTG06	431846	4169816	431905	4170009	2451844	4169814	175	150
WTG07	427839	4168698	427418	4168891	2447357	4168696	175	150
WTG08	428191	4168384	428250	4168377	2446189	4168382	175	150
WTG09	428287	4167973	428346	4168166	2446095	4167971	175	150
WTG10	428317	4167446	428376	4167339	2446015	4167444	175	150
WTG11	428358	4167655	428417	4167648	2450556	4167653	175	150
WTG12	430008	4167412	430067	4167625	2450506	4167410	175	150
WTG13	430886	4166447	430925	4166440	2450864	4166445	175	150
WTG14	427381	4165476	427380	4165569	2447379	4165474	175	150
WTG15	426866	4164882	426925	4165075	2446864	4164880	175	150
WTG16	427781	4164718	427840	4164811	2447779	4164716	175	150
Anemometro	428551	4167977	428610	4168170	2448549	4167975	Altezza 100 m	

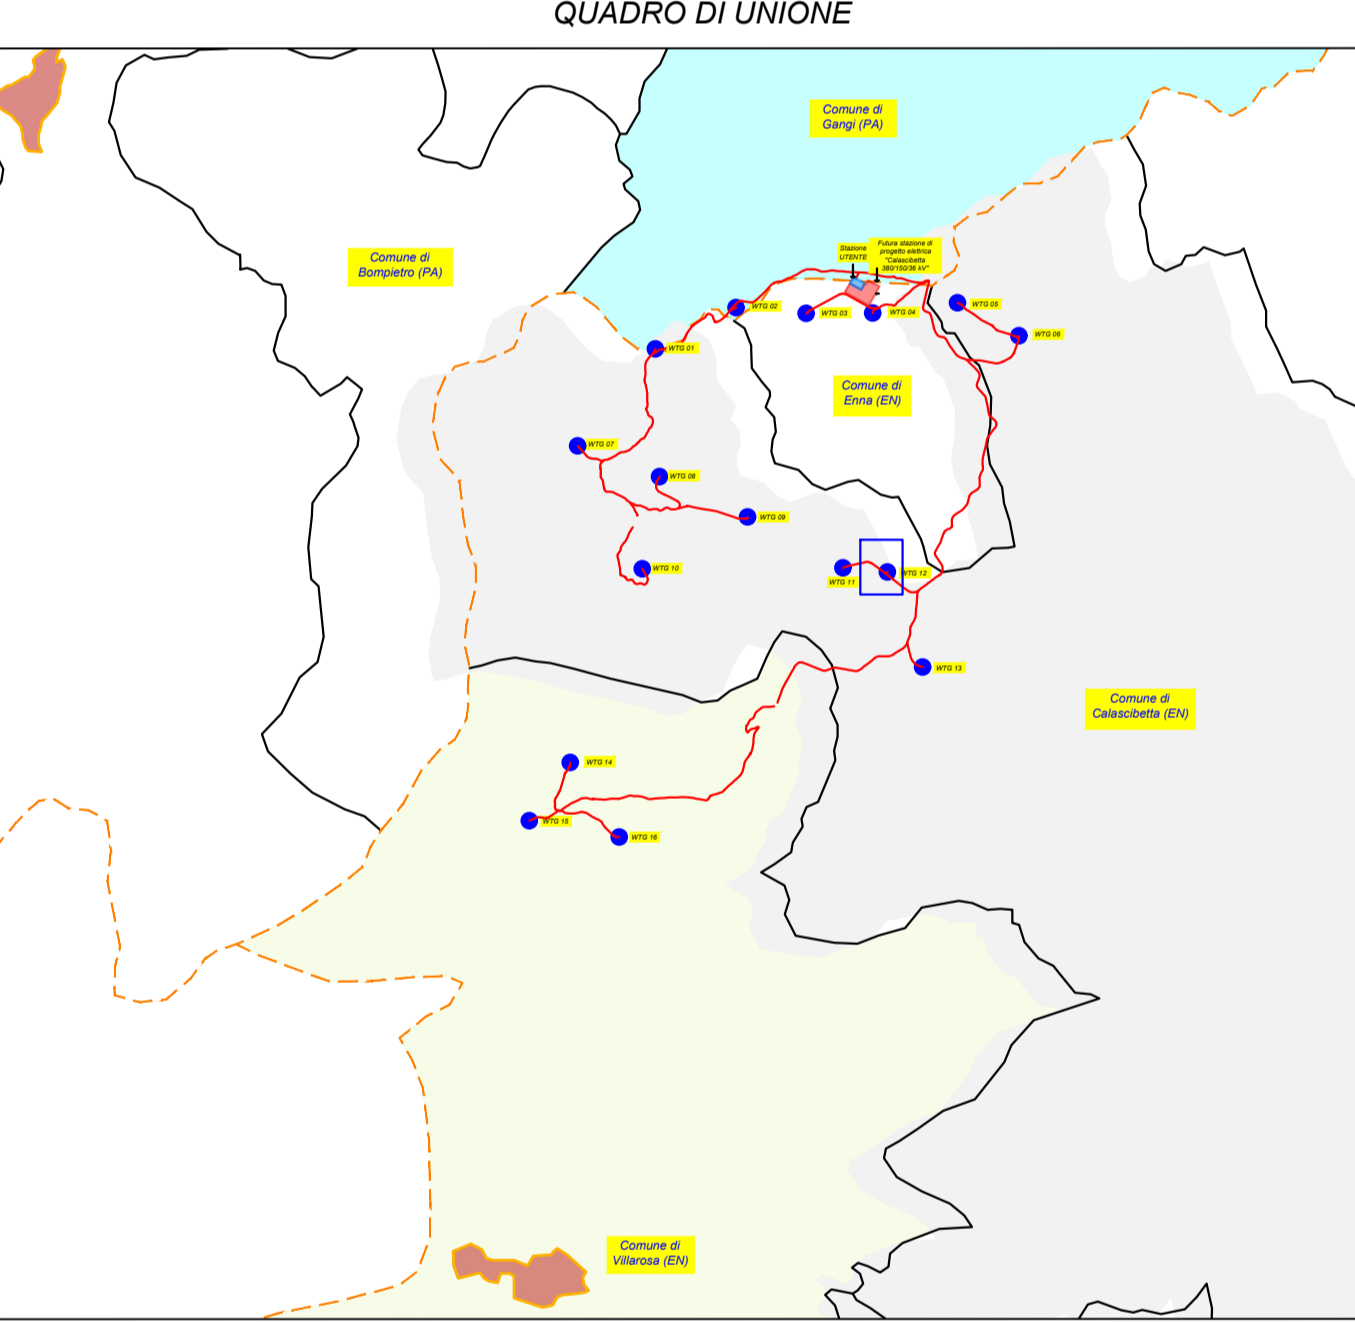

REGIONE SICILIA
PROVINCIA DI ENNA
COMUNE DI CALASCIBETTA
 LOCALITÀ MURCATO VECCHIO

Oggetto: **PROGETTO DEFINITIVO PER LA COSTRUZIONE E L'ESERCIZIO DI UN IMPIANTO EOLICO COSTITUITO DA 16 AEROGENERATORI DI POTENZA TOTALE PARI A 96,0 MW E RELATIVE OPERE DI CONNESSIONE**

Sezione: **SEZIONE D - VIABILITÀ INTERNA AL SITO**

Elaborato: **PROFILLO E SEZIONI DELLA VIABILITA' INTERNA - PROFILO 21 DI 25**

Nome file stamp: **EO.CLB01.PD.D.02.12.1.pdf** | Codice Regionale: **ROS01PO00440_ElaboratoRFOC_08_21** | Scala: **1:1000** | Formato di stampa: **910X1500**
 Nome elaborato: **EO.CLB01.PD.D.02.12.1** | Tipologia: **D**

Proprietà: **E-WAY 3 S.r.l.**
 Piazza di San Lorenzo in Lucina, 4
 00186 ROMA (RM)
 P.IVA. 16647721006

Progettista: **E-WAY 3 S.r.l.**
 Piazza di San Lorenzo in Lucina, 4
 00186 ROMA (RM)
 P.IVA. 16647721006

PEC: **e-way3rd@tinmail.it**

CODICE	REV. N.	DATA REV.	REDAZIONE	VERIFICA	VALIDAZIONE
EO.CLB01.PD.D.02.12.1	01	12/2022	G. Carrozza	A. Bellone	A. Bellone

