


PROFILO WTG 11
Caratteristiche Tracciato di Progetto

Quota Monte	604.72
Quota Valle	589.17
Lungh. Proiezione	110.00
Lungh. Sviluppo	113.29
Dislivello	15.55
Pendenza Minima	0.00 %
Pendenza Massima	80.68 %
Pendenza Media	22.73 %


PROFILO WTG 11

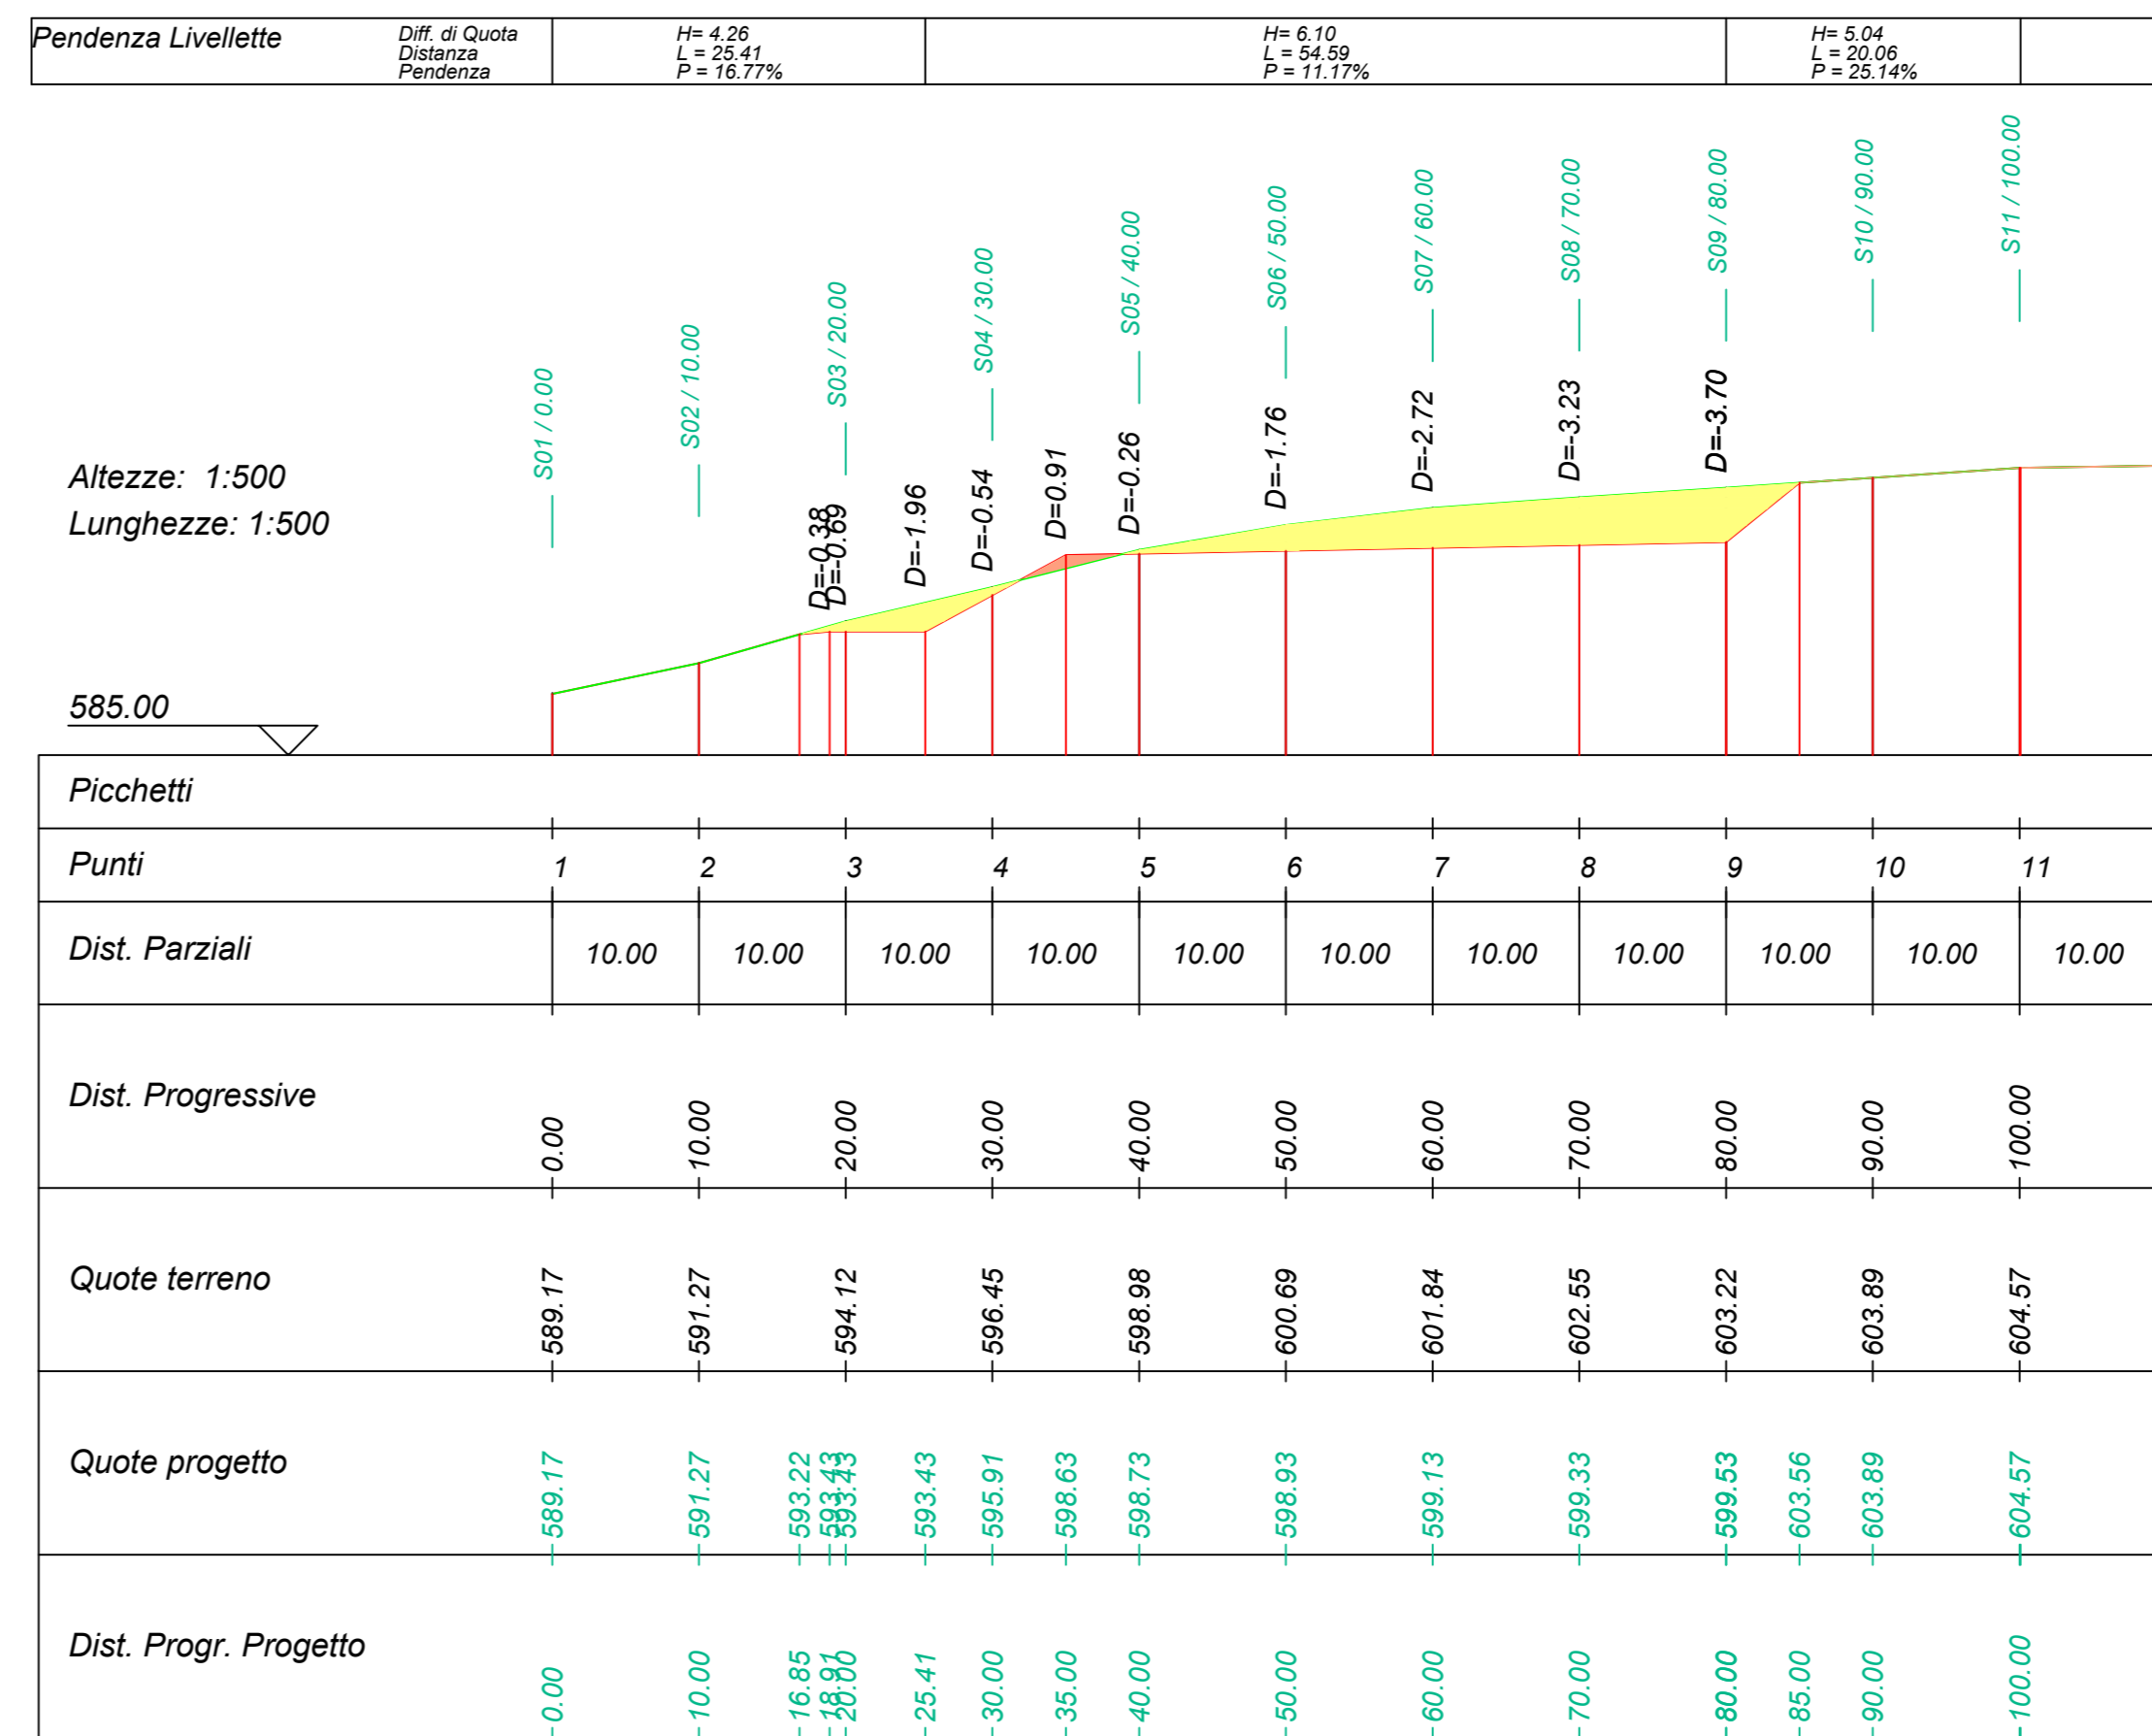

- Legenda
- Aerogeneratore
 - Piazzola di montaggio
 - Piazzola di stoccaggio
 - Asse tracciato
 - Area di riporto
 - Area di sterzo

ELENCO AEROGENERATORI COMUNI DI GANGI (PA) - ENNA (EN) - CALASCIBETTA (EN) - VILLAROSA (EN)

WTG	COORD. WGS84 - Fuso 33		COORD. ED50 - Fuso 33		COORD. GAUSS BOAGA		Caratteristiche tecniche Aerogeneratore di progetto	
	Est	Nord	Est	Nord	Est	Nord	H.mozzo (m)	Diam. Rotore (m)
WTG01	428148	4169664	428207	4169877	2448146	4169862	125	150
WTG02	428959	4170109	429028	4170286	2448957	4170101	125	150
WTG03	429684	4170054	429743	4170237	2449682	4170042	125	150
WTG04	430360	4170048	430419	4170241	2450358	4170046	125	150
WTG05	431221	4170152	431280	4170345	2451239	4170150	125	150
WTG06	431846	4169836	431905	4170009	2451844	4169834	125	150
WTG07	427359	4168998	427418	4168891	2447357	4168996	125	150
WTG08	428191	4168384	428250	4168577	2448189	4168382	125	150
WTG09	429067	4167973	429146	4168166	2449065	4167971	125	150
WTG10	428017	4167446	428076	4167639	2448015	4167444	125	150
WTG11	430028	4167405	430117	4167648	2450096	4167403	125	150
WTG12	430058	4167412	430057	4167406	2450096	4167410	125	150
WTG13	430866	4166447	430925	4166640	2450864	4166445	125	150
WTG14	427281	4165476	427340	4165669	2447279	4165474	125	150
WTG15	430866	4164882	430925	4165075	2448884	4164880	125	150
WTG16	427781	4164718	427840	4164911	2447779	4164716	125	150
Anemometro	428551	4167977	428610	4168170	2448549	4167975		Altezza 100 m

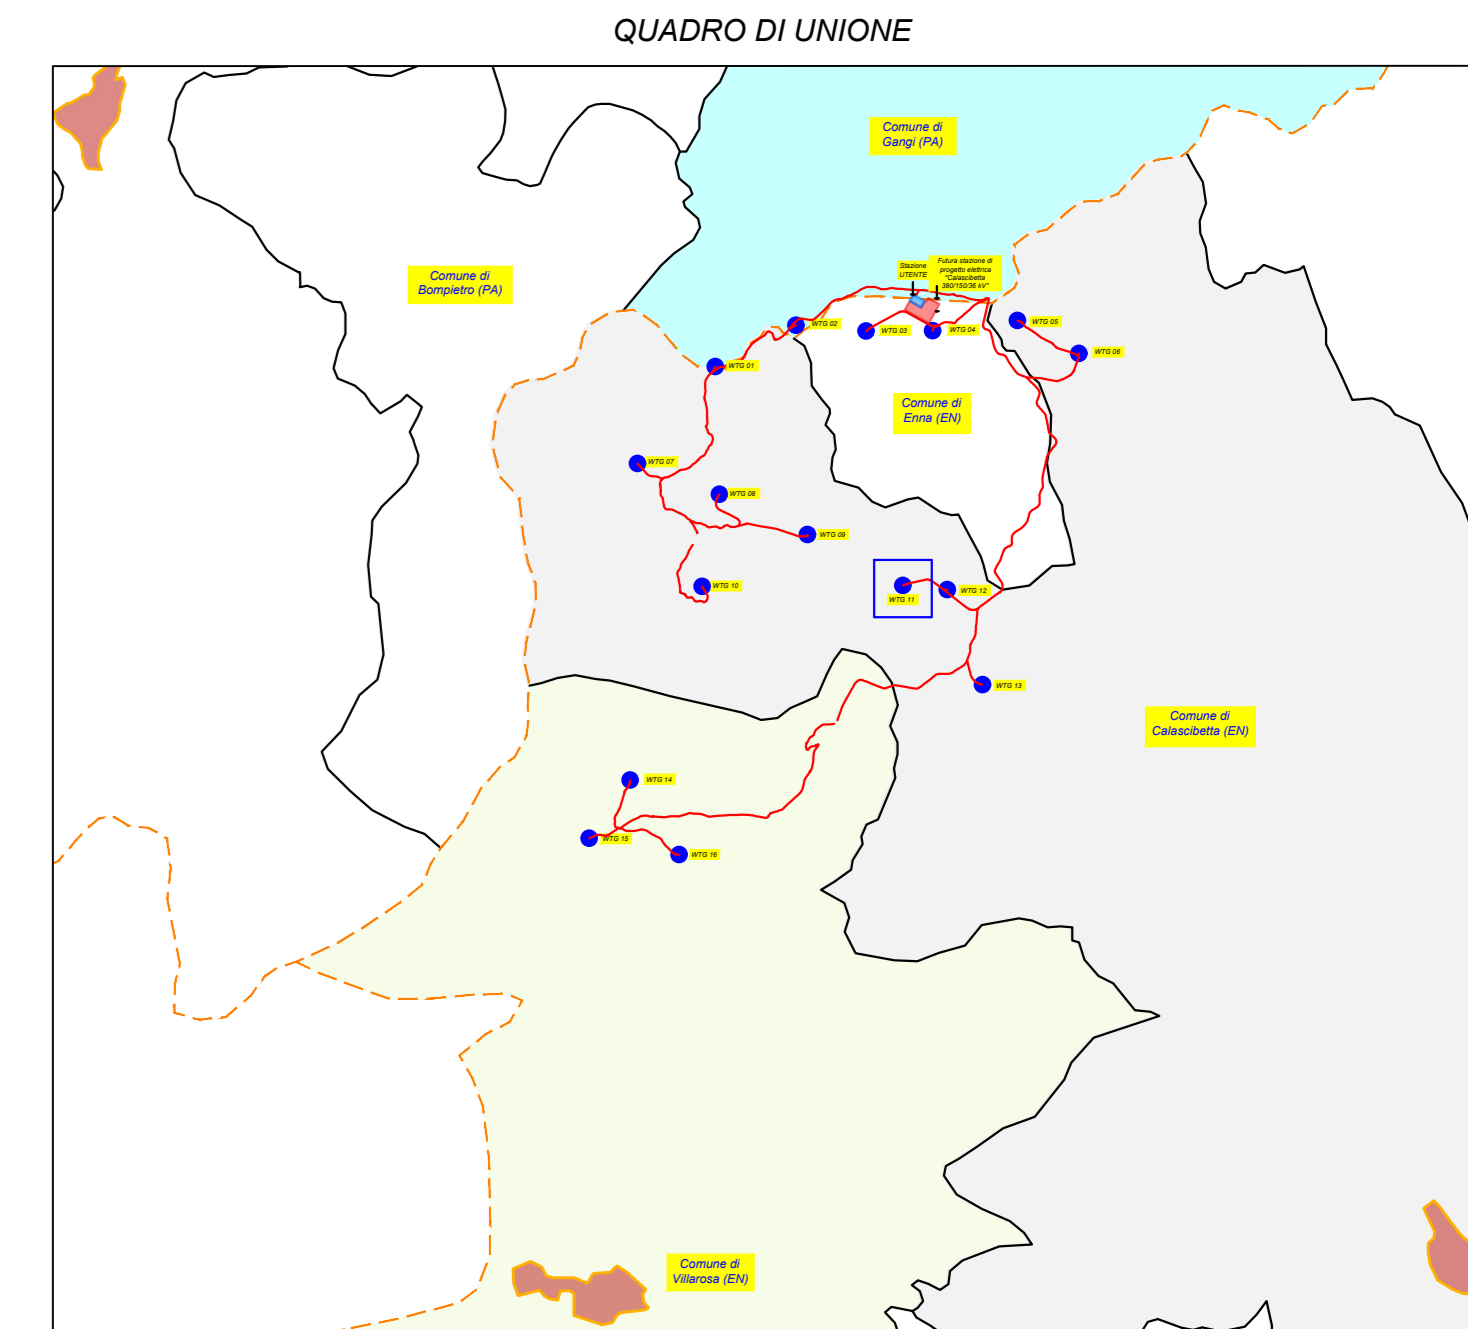

REGIONE SICILIA
PROVINCIA DI ENNA
COMUNE DI CALASCIBETTA
LOCALITÀ MURCATO VECCHIO

Oggetto:
PROGETTO DEFINITIVO PER LA COSTRUZIONE E L'ESERCIZIO DI UN IMPIANTO EOLICO COSTITUITO DA 16 AEROGENERATORI DI POTENZA TOTALE PARI A 96,0 MW E RELATIVE OPERE DI CONNESSIONE

SEZIONE D - VIABILITÀ INTERNA AL SITO

PIANTA, PROFILO E SEZIONI PIAZZOLA - PROFILO 11 DI 16

Nome file stampa: **EO.CLB01.PD.D.03.11.pdf** Codice Regionale: **R000P00090A0** Formato di stampa: **910X1300**
 Revisione: **D** Scala: **1:500**
 Proponente: **E-WAY 3 S.r.l.** Progettista: **E-WAY 3 S.r.l.**
 Piazza di San Lorenzo in Lucina, 4 Piazza di San Lorenzo in Lucina, 4
 00186 ROMA (RM) 00186 ROMA (RM)
 P.IVA. 16647721006 P.IVA. 16647721006
E-WAY 3 S.r.l. **E-WAY 3 S.r.l.**
 P.zza di San Lorenzo in Lucina, 4 P.zza di San Lorenzo in Lucina, 4
 00186 ROMA (RM) 00186 ROMA (RM)
 P.IVA. 16647721006 P.IVA. 16647721006
 PEC: **e-way3@e-way3.it**

CODICE	REV. n.	DATA REV.	REDAZIONE	VERIFICA	VALIDAZIONE
EO.CLB01.PD.D.03.11	00	12/2022	G.Carraro	A. Bottone	A. Bottone

