


WTG 13

PROFILO1 WTG 13
Caratteristiche Tracciato di Progetto

Quota Monte	600.00
Quota Valle	591.52
Lungh. Proiezione	110.00
Lungh. Sviluppo	112.77
Dislivello	8.49
Pendenza Minima	0.00 %
Pendenza Massima	-100.00 %
Pendenza Media	24.66 %





PROFILO1 WTG 13

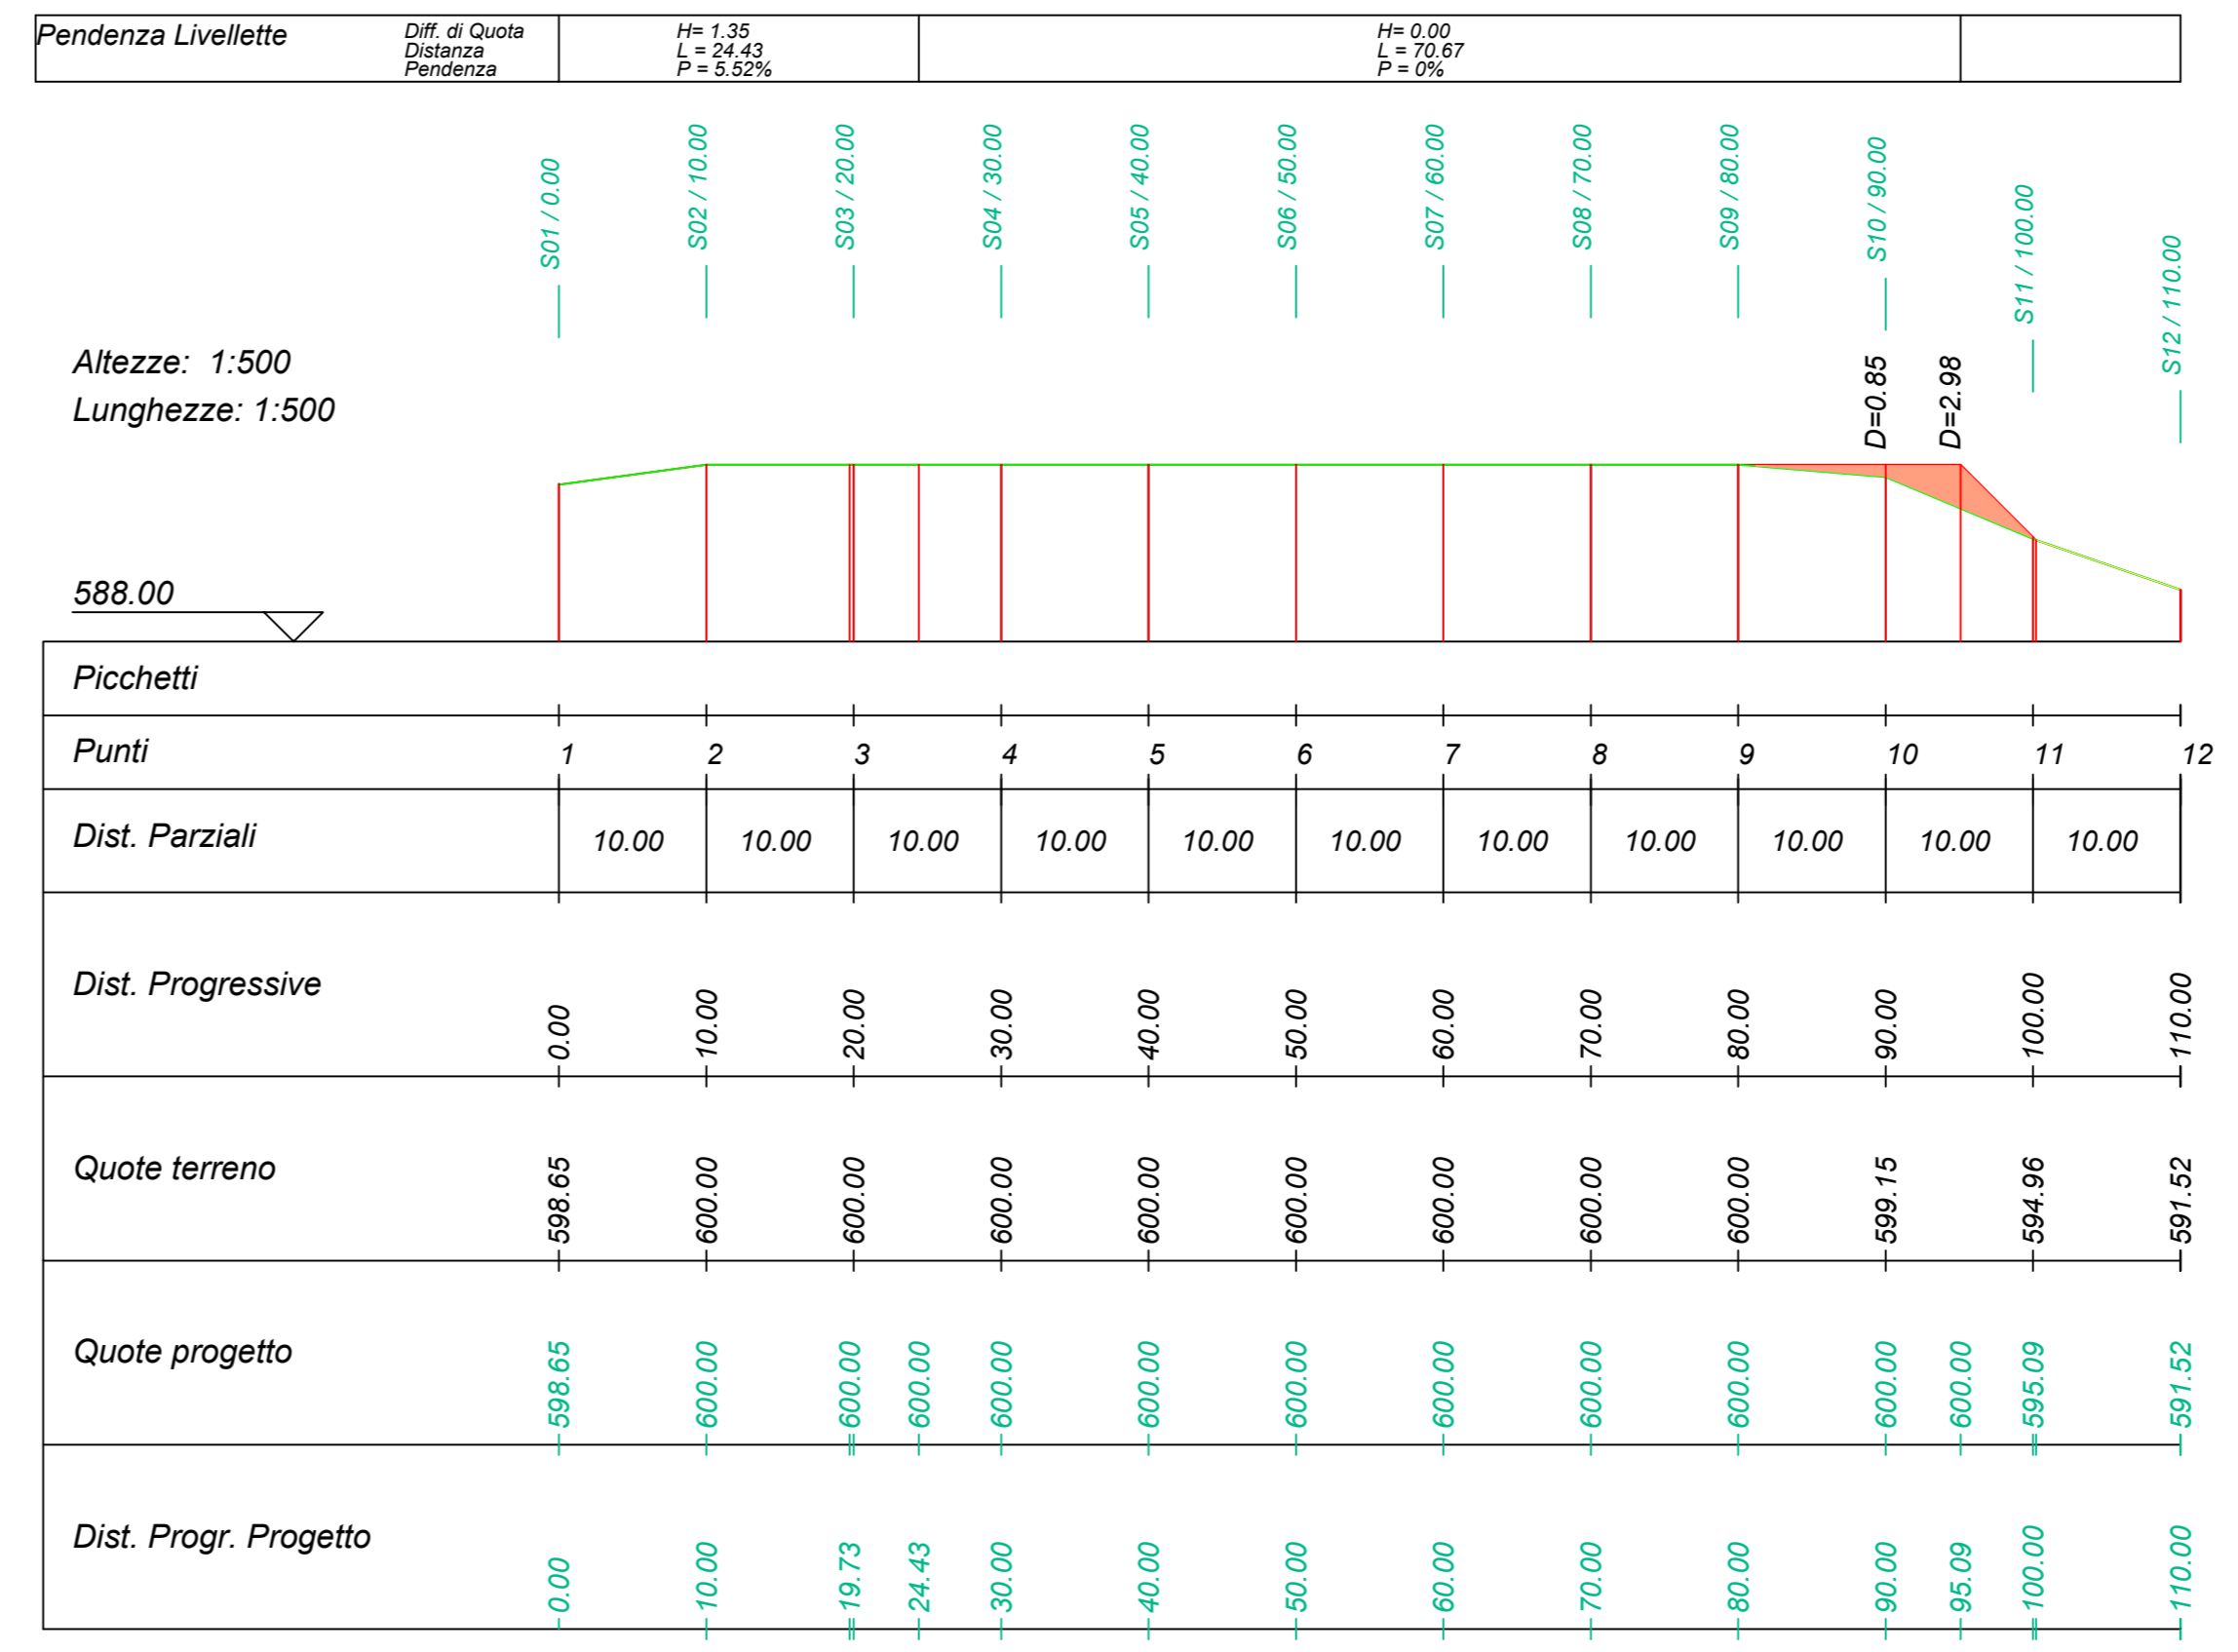

- Legenda**
- Aerogeneratore
 - Piazzola di montaggio
 - Piazzola di stoccaggio
 - Asse tracciato
 - Area di riporto
 - Area di sterzo

ELENCO AEROGENERATORI COMUNI DI GANGI (PA) - ENNA (EN) - CALASCIBETTA (EN) - VILLAROSA (EN)

WTG	COORD. WGS84 - Fuso 33	Coord. ED50 - Fuso 33	COORD. GAUSS BOAGA	Caratteristiche tecniche				
Est	Nord	Est	Nord	H.mostra (m)	Diam. Rotore (m)			
WTG01	428148	4169664	428207	4169877	2448146	4169862	125	150
WTG02	428969	4170103	429028	4170286	2448907	4170201	125	150
WTG03	429684	4170064	429743	4170237	2449682	4170042	125	150
WTG04	430390	4170048	430449	4170241	2450358	4170046	125	150
WTG05	431221	4170152	431280	4170345	2451239	4170150	125	150
WTG06	431846	4169836	431905	4170009	2451844	4169834	125	150
WTG07	427359	4168998	427418	4168891	2447357	4168996	125	150
WTG08	428191	4168384	428250	4168577	2448189	4168382	125	150
WTG09	429027	4167973	429086	4168166	2449065	4167971	125	150
WTG10	428017	4167446	428076	4167639	2448015	4167444	125	150
WTG11	430058	4167405	430117	4167648	2450096	4167403	125	150
WTG12	430058	4167402	430057	4167606	2450096	4167403	125	150
WTG13	430866	4166647	430925	4166640	2450864	4166645	125	150
WTG14	427281	4165476	427340	4165669	2447279	4165474	125	150
WTG15	426866	4164882	426925	4165075	2446884	4164880	125	150
WTG16	427781	4164718	427840	4164911	2447779	4164716	125	150
Anemometro	428551	4167977	428610	4168120	2448549	4167975		Altezza 100 m

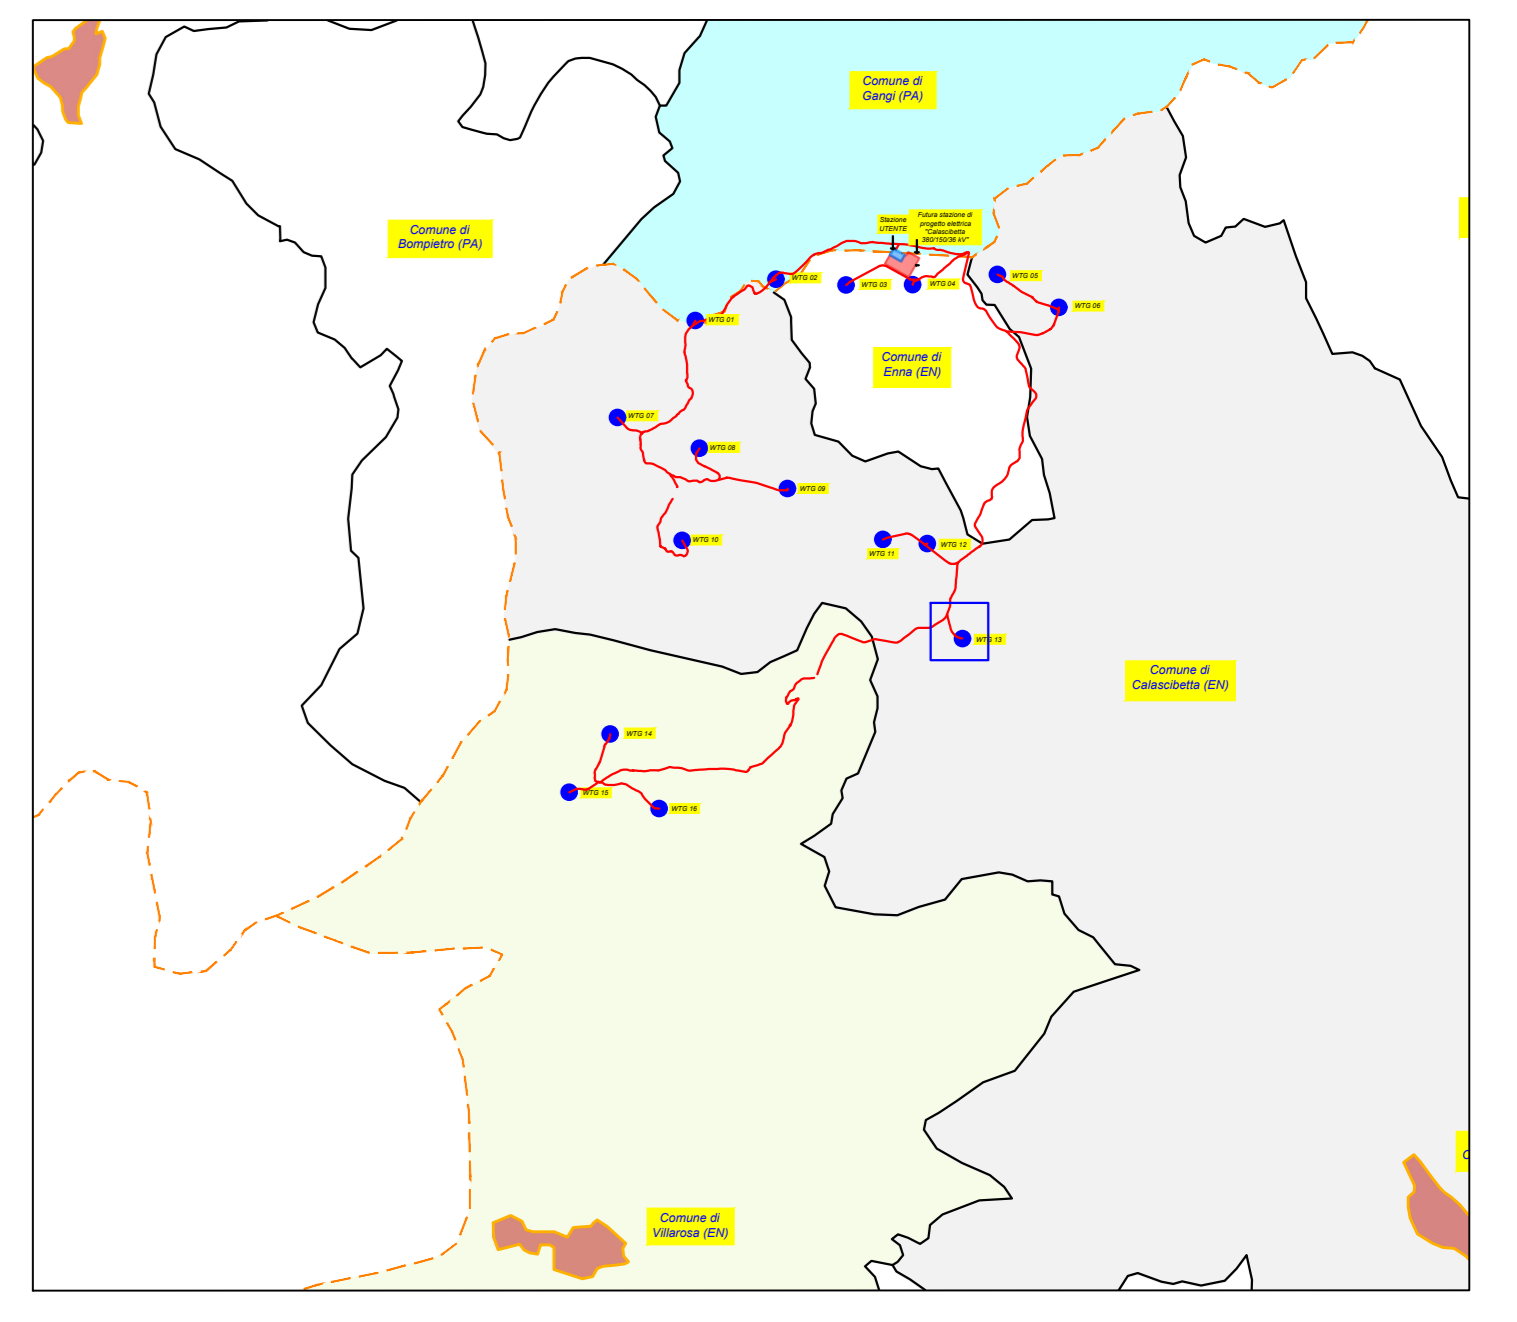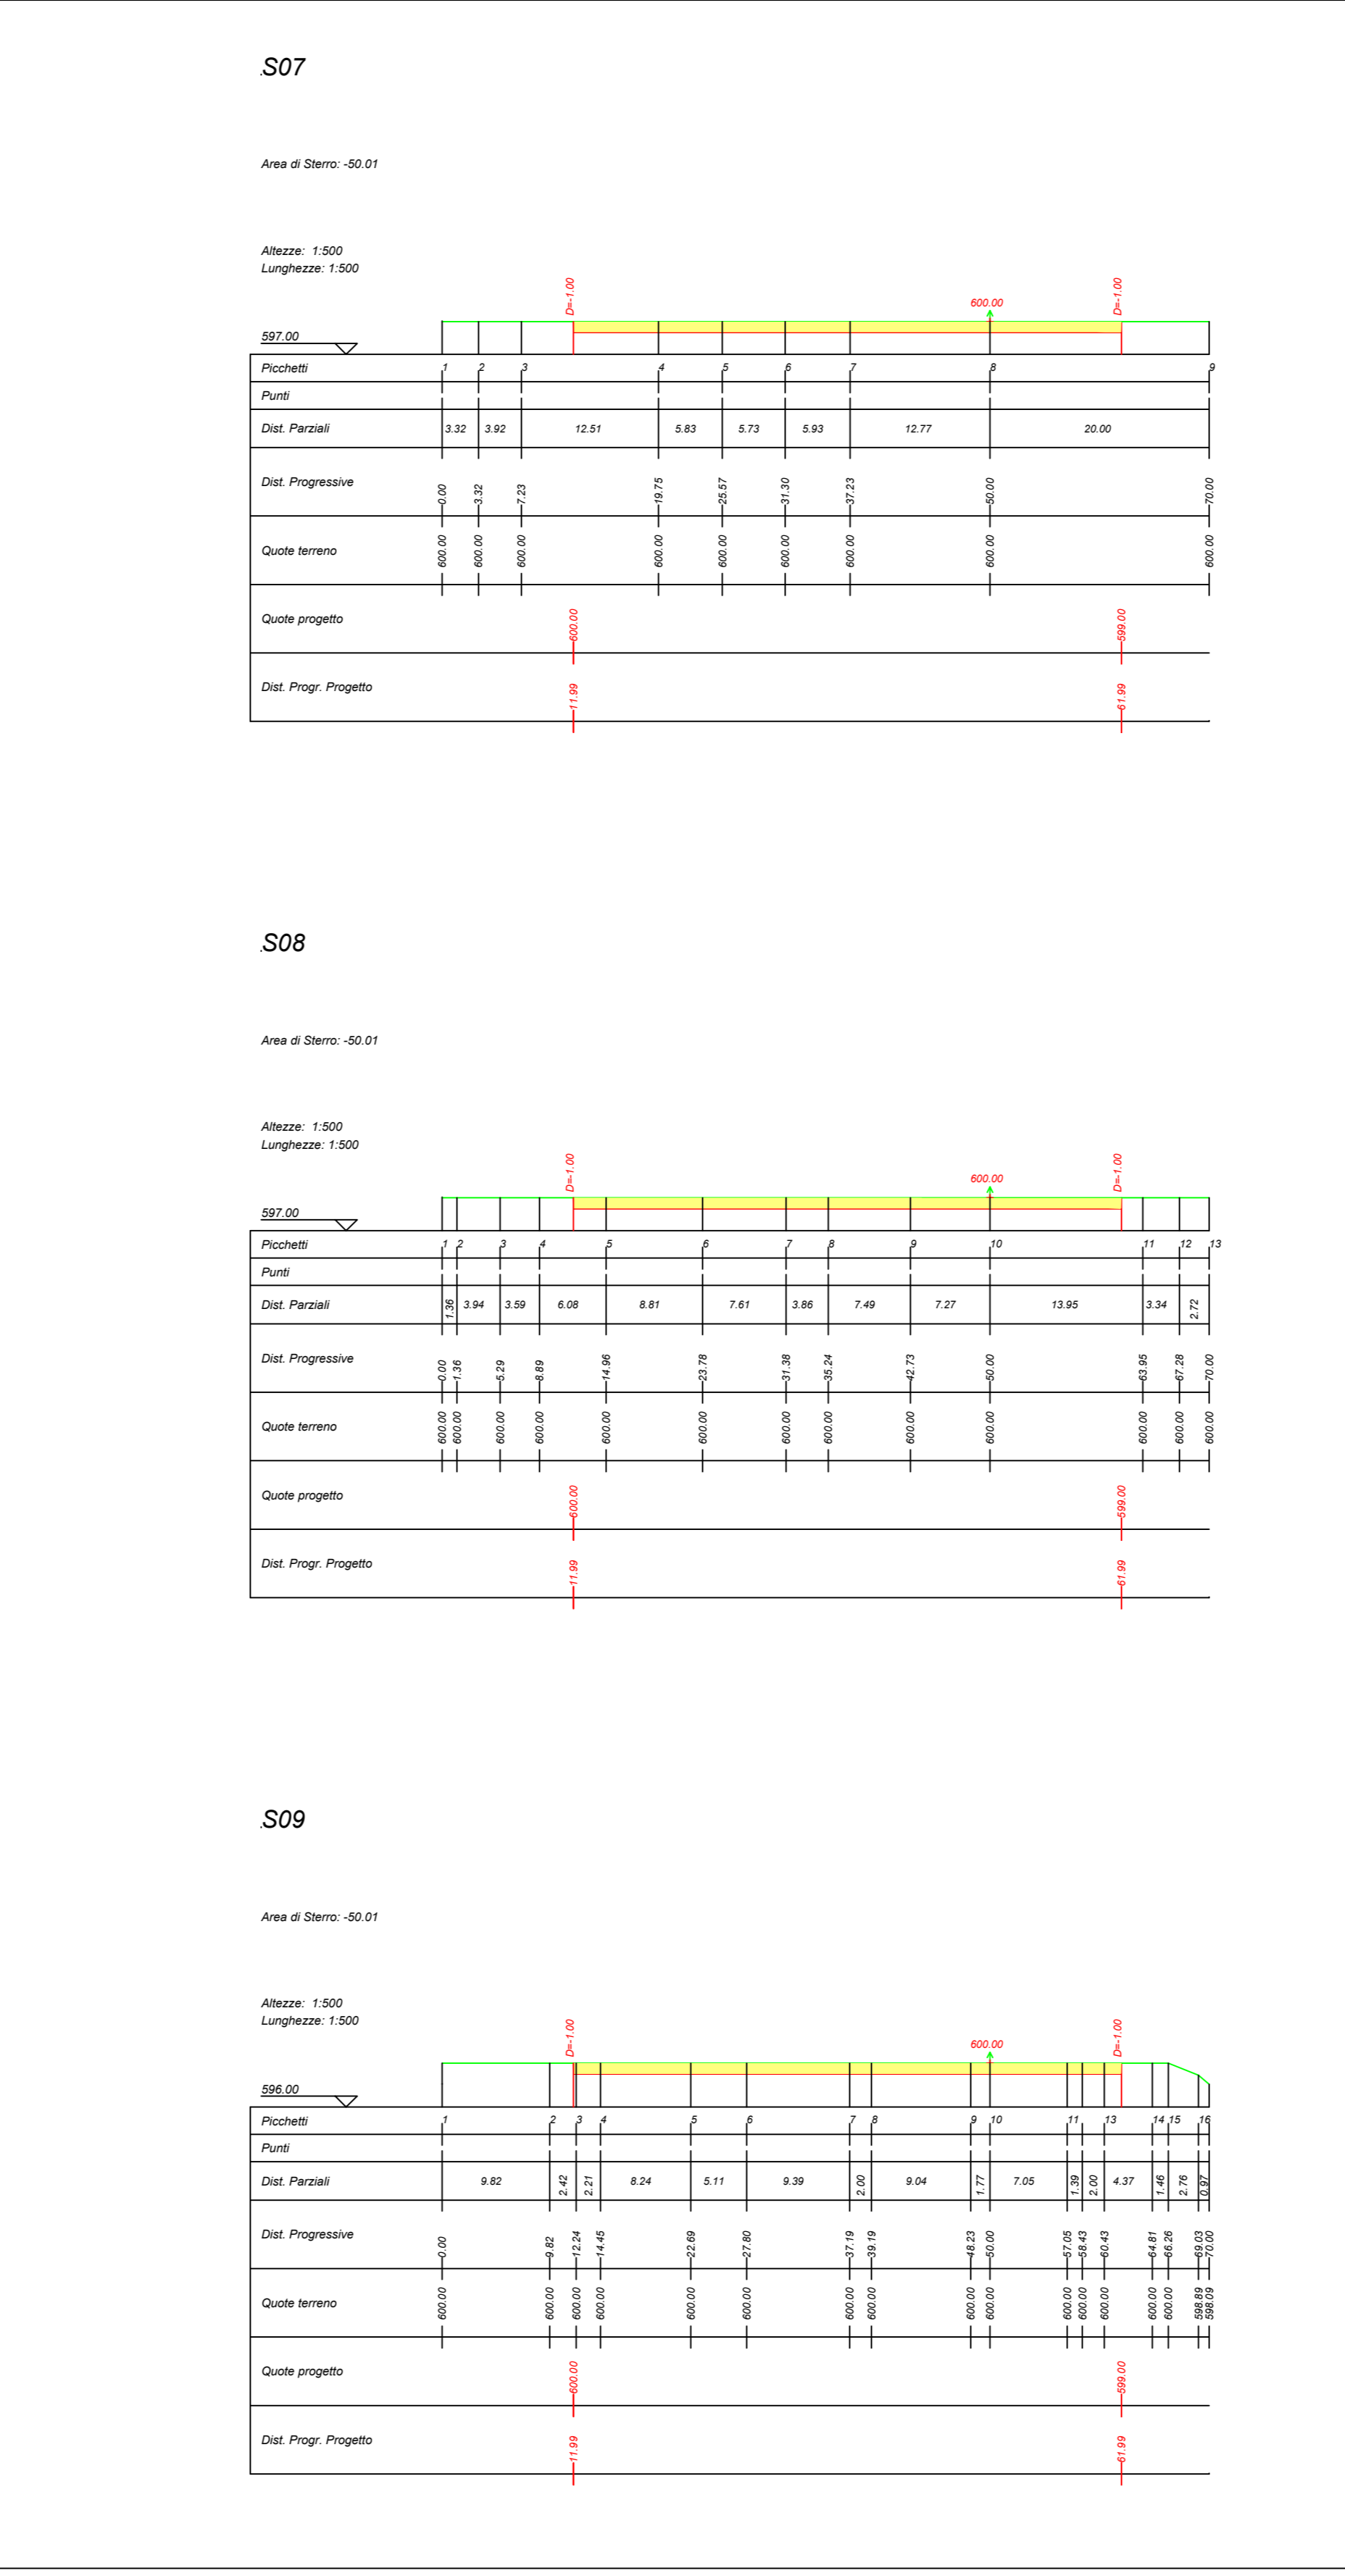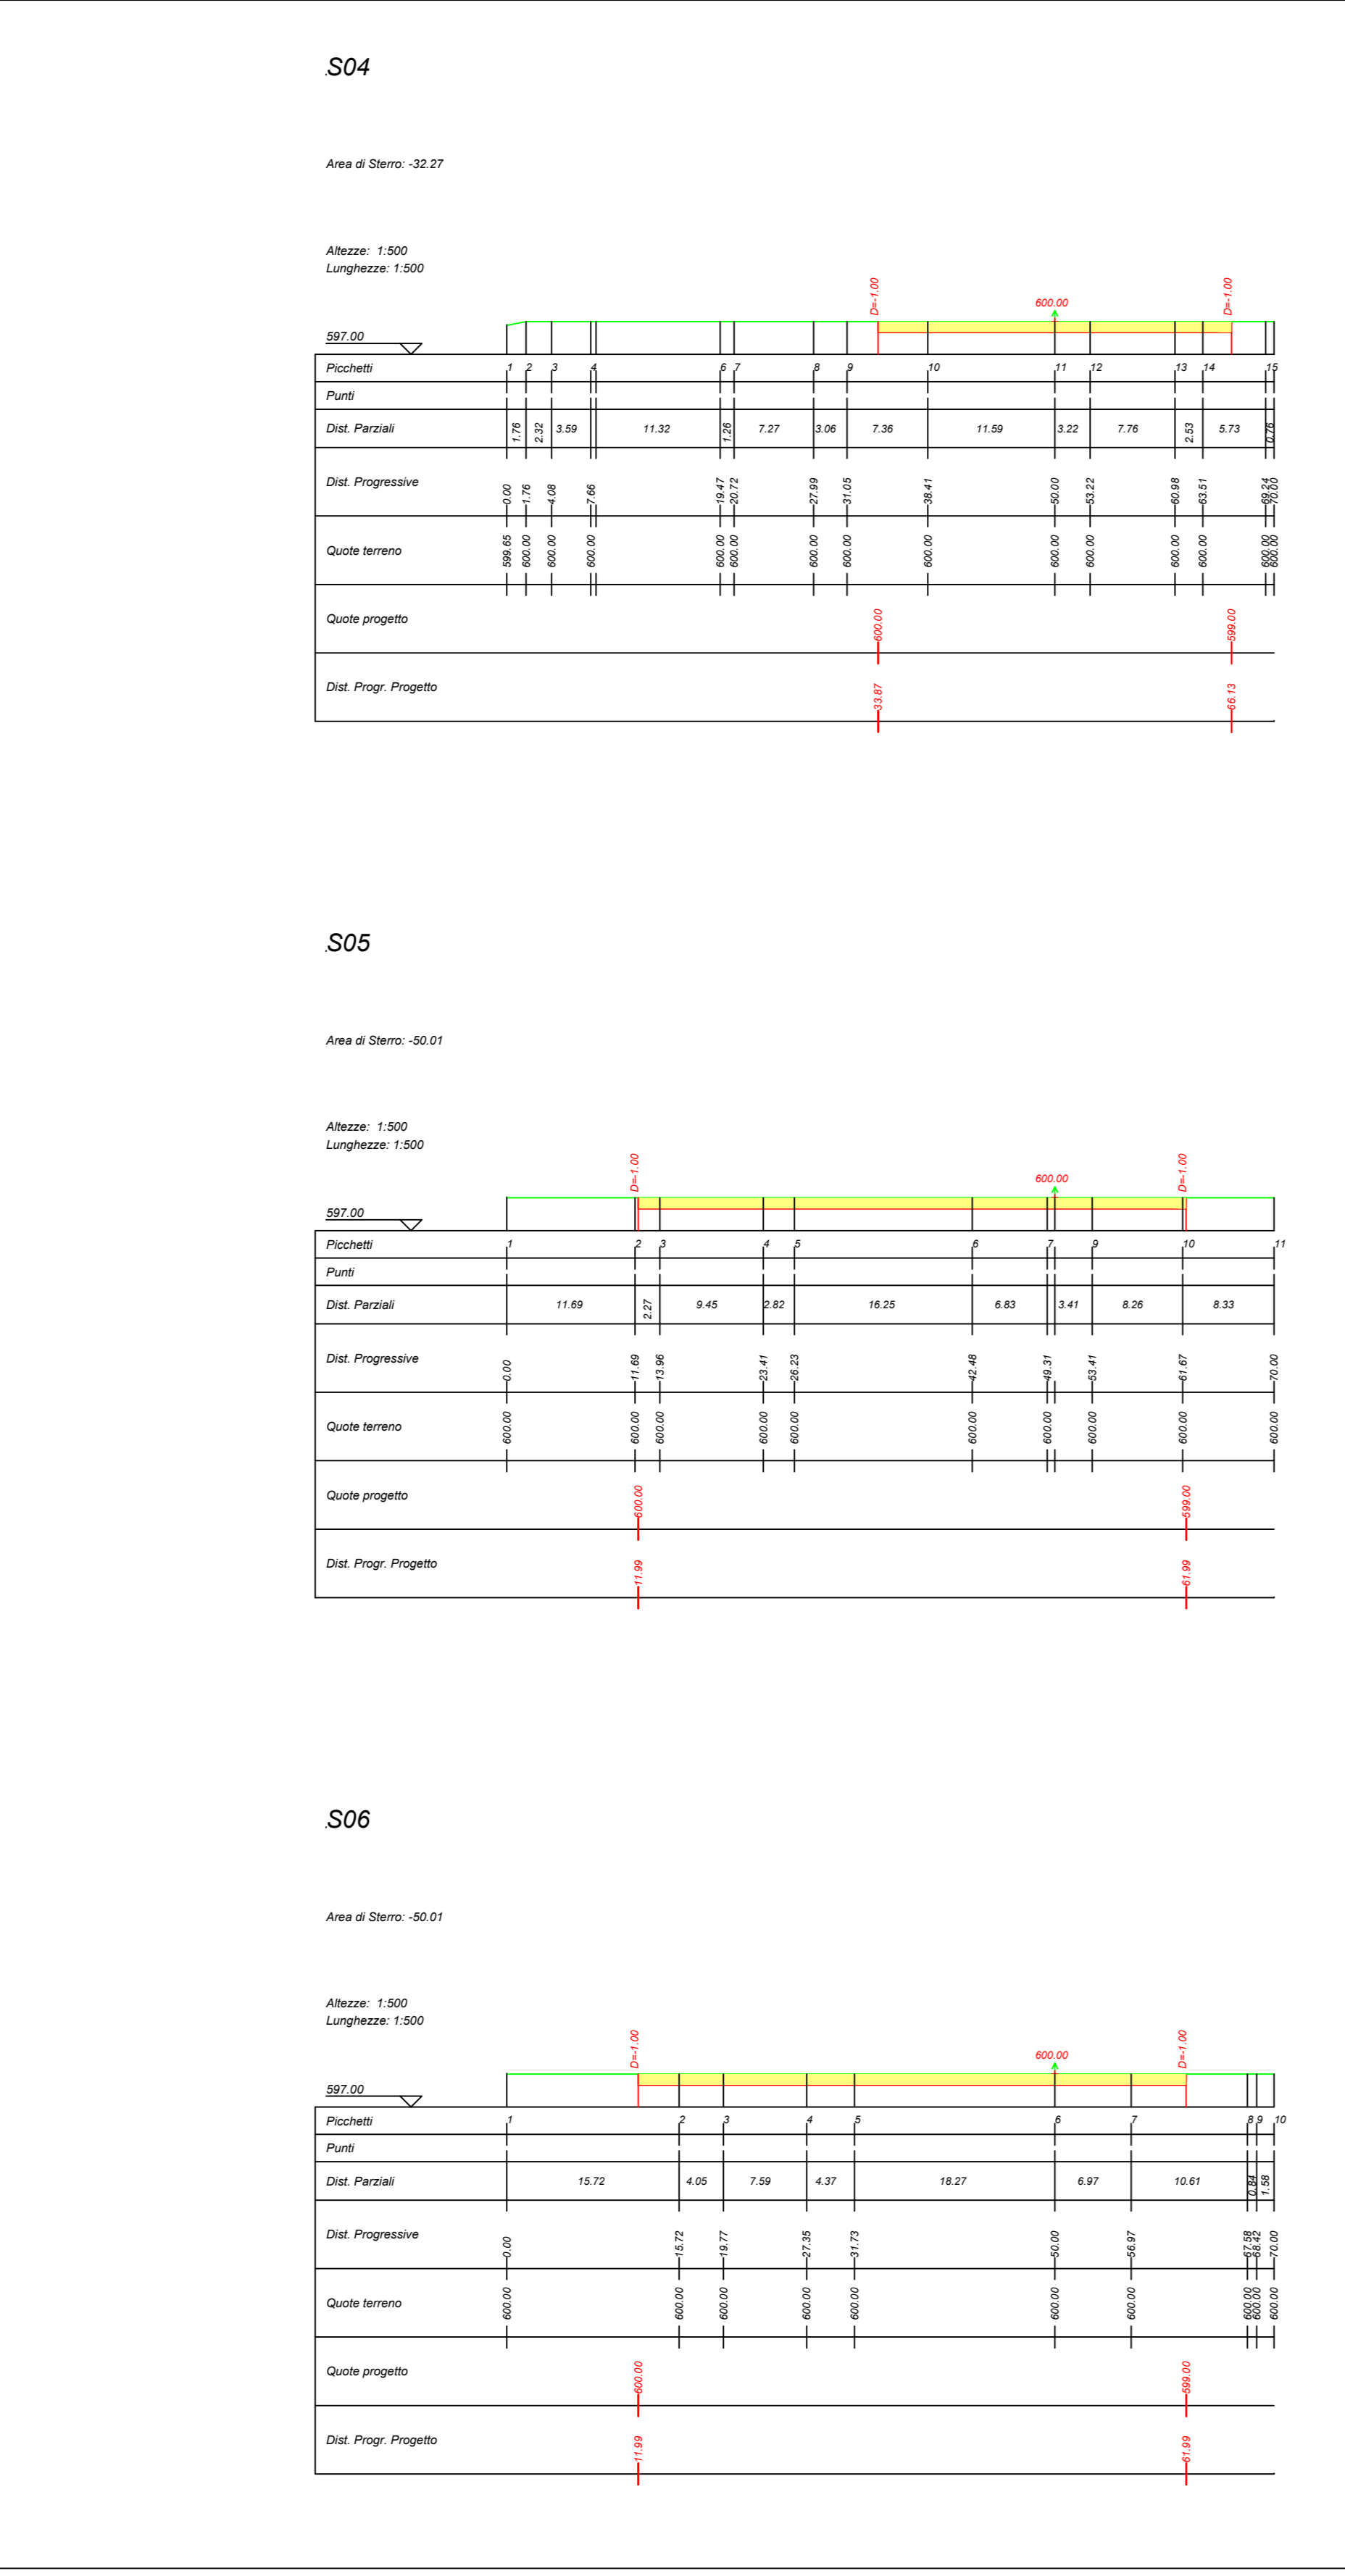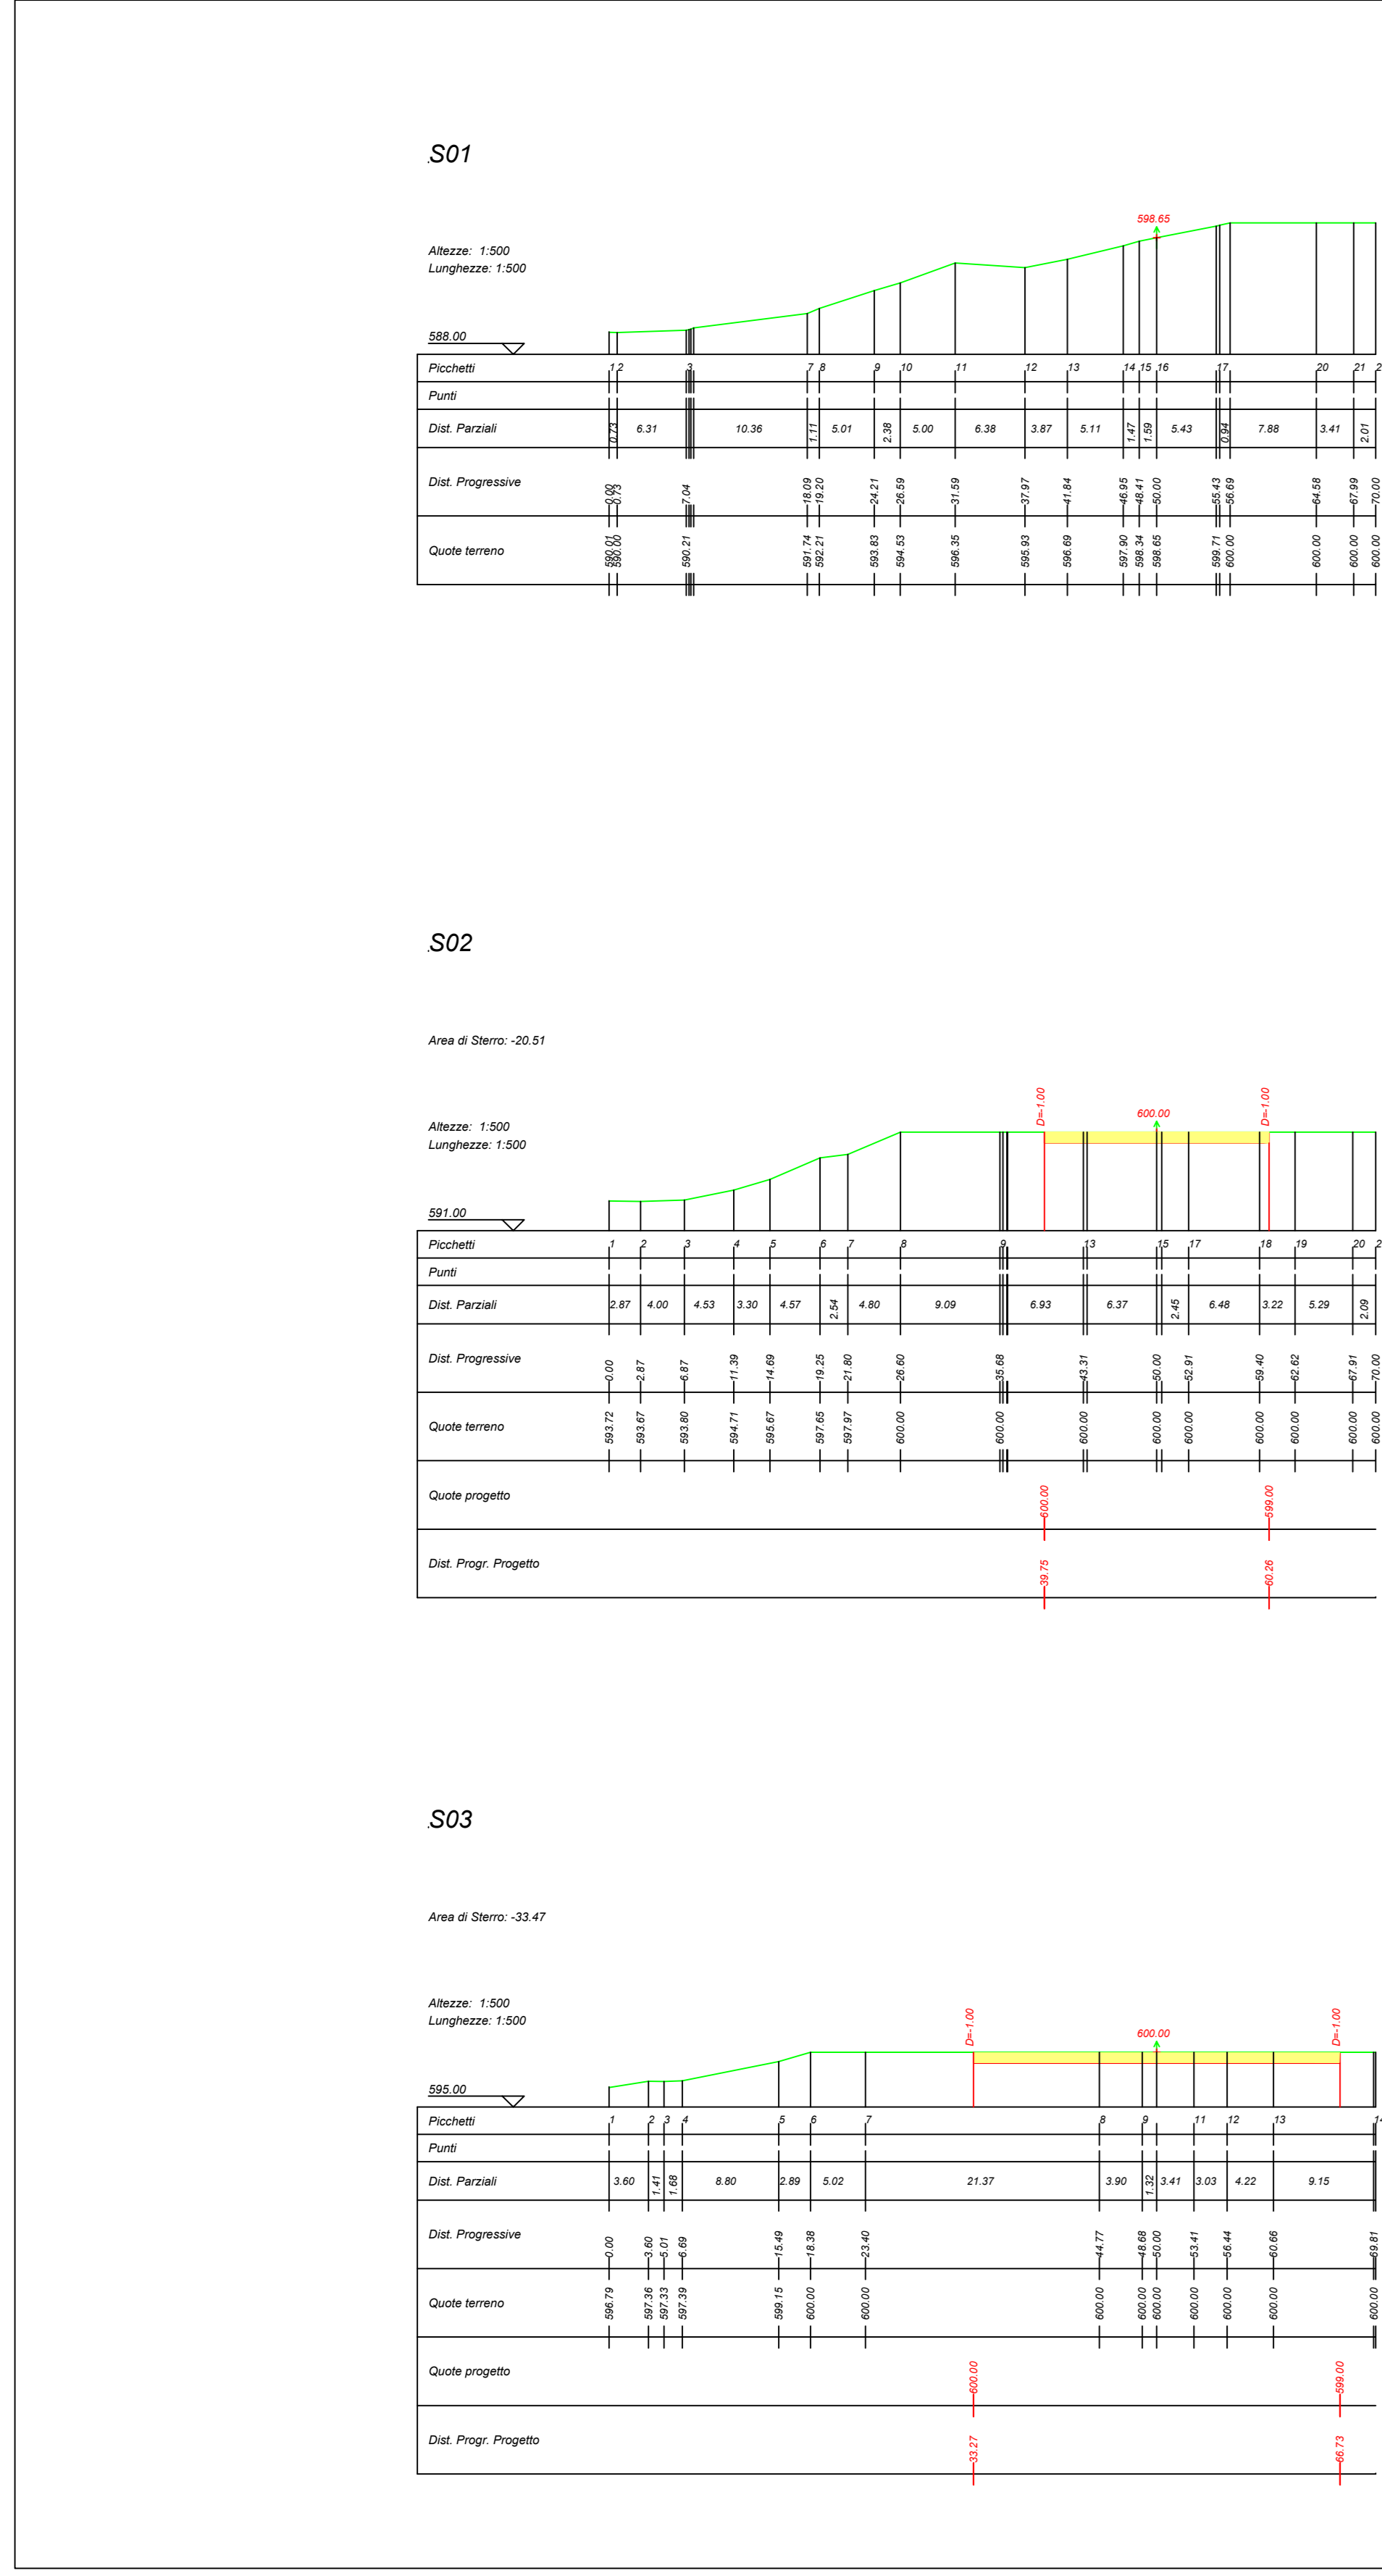

REGIONE SICILIA
PROVINCIA DI ENNA
COMUNE DI CALASCIBETTA
LOCALITÀ MURCATO VECCHIO

OGGETTO:
PROGETTO DEFINITIVO PER LA COSTRUZIONE E L'ESERCIZIO DI UN IMPIANTO EOLICO COSTITUITO DA 16 AEROGENERATORI DI POTENZA TOTALE PARI A 96,0 MW E RELATIVE OPERE DI CONNESSIONE

SEZIONE D - VIABILITÀ INTERNA AL SITO

PIANTA, PROFILO E SEZIONI PIAZZOLA - PROFILO 13 DI 16

Nome file stampa: **EO.CLB01.PD.D.03.13.pdf**
Codice Regionale: **RS05FP0027LAD_ElaboratoGrafico_03_39**
Scala: **1:500**
Formato di stampa: **910X1300**

Proponente: **E-WAY 3 S.r.l.**
Piazza di San Lorenzo in Lucina, 4
00186 ROMA (RM)
P.IVA. 16647721006

Progettista: **E-WAY 3 S.r.l.**
Piazza di San Lorenzo in Lucina, 4
00186 ROMA (RM)
P.IVA. 16647721006

CODICE	REV. n.	DATA REV.	REDAZIONE	VERIFICA	VALIDAZIONE
EO.CLB01.PD.D.03.13	00	12/2022	G.Carraro	A. Bottone	A. Bottone