


- Opere di progetto**
- Aerogeneratori di progetto
 - Area ingombro permanente
 - Cavidotto 30 kV di progetto (interrato)
 - Cavidotto 30 kV di progetto (aerato)
 - Cabina di smistamento e di misura
 - Stazione Utente
 - Futura stazione di progetto elettrica *Calascibetta 380/150/36 kV*
 - Anemometro già installato in sito - h. 100 m

ELENCO AEROGENERATORI COMUNI DI GANGI (PA) - ENNA (EN) - CALASCIBETTA (EN) - VILLAROSA (EN)												
WTG	COORD. WGS84 - Fuso 33				COORD. ED50 - Fuso 33				COORD. GAUSS BOAGA		Caratteristiche tecniche	
	Est	Nord	Est	Nord	Est	Nord	Est	Nord	H. mossa [m]	Diagn.	Rotore	
WTG01	428148	4199888	428207	4199877	2448146	4199882	125	150				
WTG02	429669	4170033	429628	4170026	2449667	4170031	125	150				
WTG03	429684	4170044	429743	4170037	2449682	4170042	125	150				
WTG04	430380	4170048	430439	4170041	2450398	4170046	125	150				
WTG05	431221	4170152	431280	4170145	2451229	4170130	125	150				
WTG06	431846	4198816	431905	4198809	2451884	4198814	125	150				
WTG07	427159	4198888	427218	4198881	2447357	4198886	125	150				
WTG08	429391	4198888	429450	4198881	2449489	4198894	125	150				
WTG09	429087	4167973	429146	4167966	2449085	4167971	125	150				
WTG10	428017	4167946	428076	4167939	2448015	4167940	125	150				
WTG11	430058	4167805	430117	4167798	2450056	4167801	125	150				
WTG12	430508	4167812	430567	4167805	2450506	4167809	125	150				
WTG13	430866	4166847	430925	4166840	2450864	4166849	125	150				
WTG14	427781	4165476	427840	4165469	2447279	4165474	125	150				
WTG15	426886	4164982	426945	4164975	2446984	4164989	125	150				
WTG16	427781	4164718	427840	4164711	2447779	4164716	125	150				
Anemometro	428551	4167977	428610	4168170	2448549	4167975		Altezza 100 m				

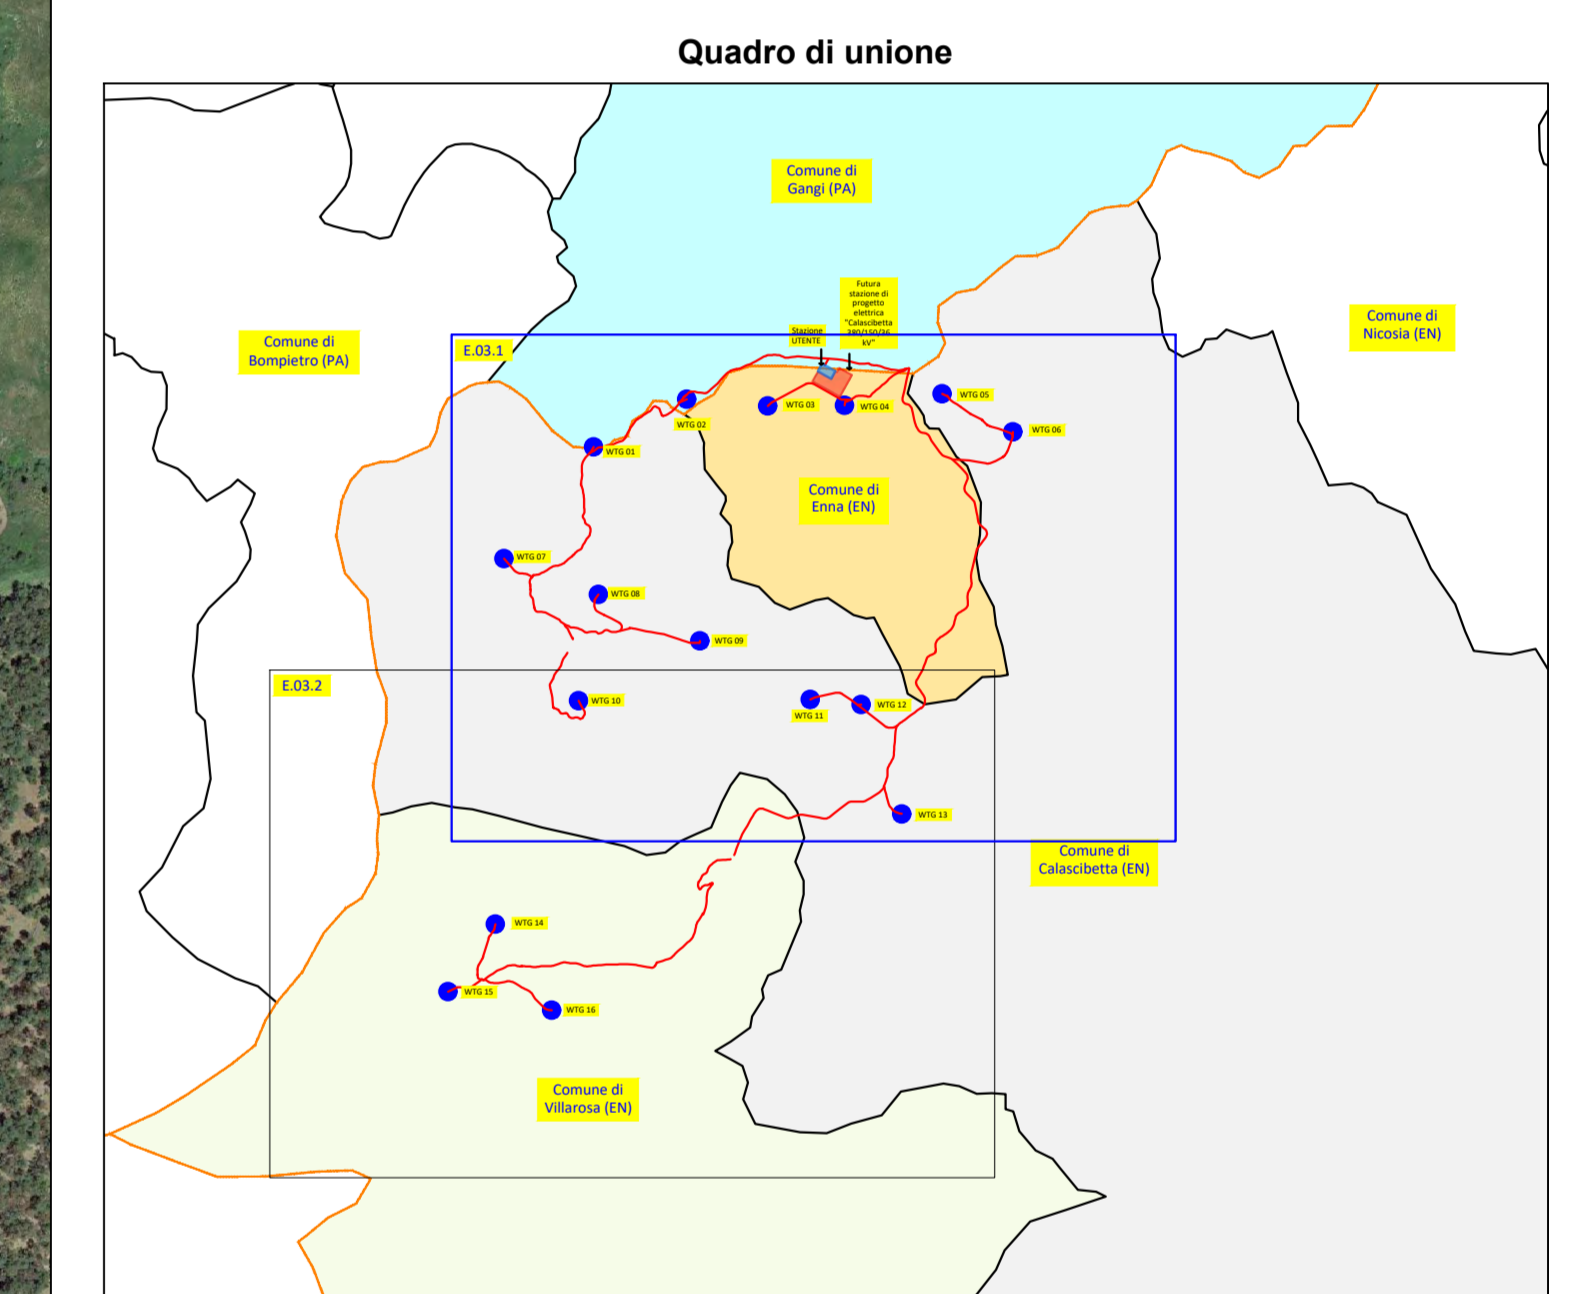

REGIONE SICILIA
 PROVINCIA DI ENNA
COMUNE DI CALASCIBETTA
 LOCALITÀ MURCATO VECCHIO

Oggetto:
PROGETTO DEFINITIVO PER LA COSTRUZIONE E L'ESERCIZIO DI UN IMPIANTO EOLICO COSTITUITO DA 16 AEROGENERATORI DI POTENZA TOTALE PARI A 96,0 MW E RELATIVE OPERE DI CONNESSIONE

Sezione:
SEZIONE E - RILIEVI PLANOALTIMETRICI E ELABORATI PROGETTUALI

Elaborato:
**LAYOUT DI PROGETTO SU ORTOFOTO - POST OPERAM
 PARTE 1 DI 2**

Nome file stamp:
 EO_CLB01_PD.E.03.1.pdf

Cartella Progetti:
 10001FO003100_10001FO003100_04_07

Scale:
1:5.000

Formato di stampa:
910x1500

Nome elaborato:
 EO_CLB01_PD.E.03

Tipologia:
 D

Progettista:
E-WAY 3 S.r.l.
 Piazza di San Lorenzo in Lucina, 4
 00186 ROMA (RM)
 P.IVA. 16647721006

Progettista:
E-WAY 3 S.r.l.
 Piazza di San Lorenzo in Lucina, 4
 00186 ROMA (RM)
 P.IVA. 16647721006

E-WAY 3

E-WAY 3 S.r.l.
 Piazza di San Lorenzo in Lucina, 4
 00186 ROMA (RM)
 P.IVA. 16647721006
 PEC: e-way3@sigatmail.it

CODICE	REV. n.	DATA REV.	REDAZIONE	VERIFICA	VALIDAZIONE
EO_CLB01_PD.E.03.1	01	13/03/22	A. Salsano	A. Salsano	A. Salsano

