




SEZIONE FONDAZIONE DI PROGETTO - SCALA 1:50

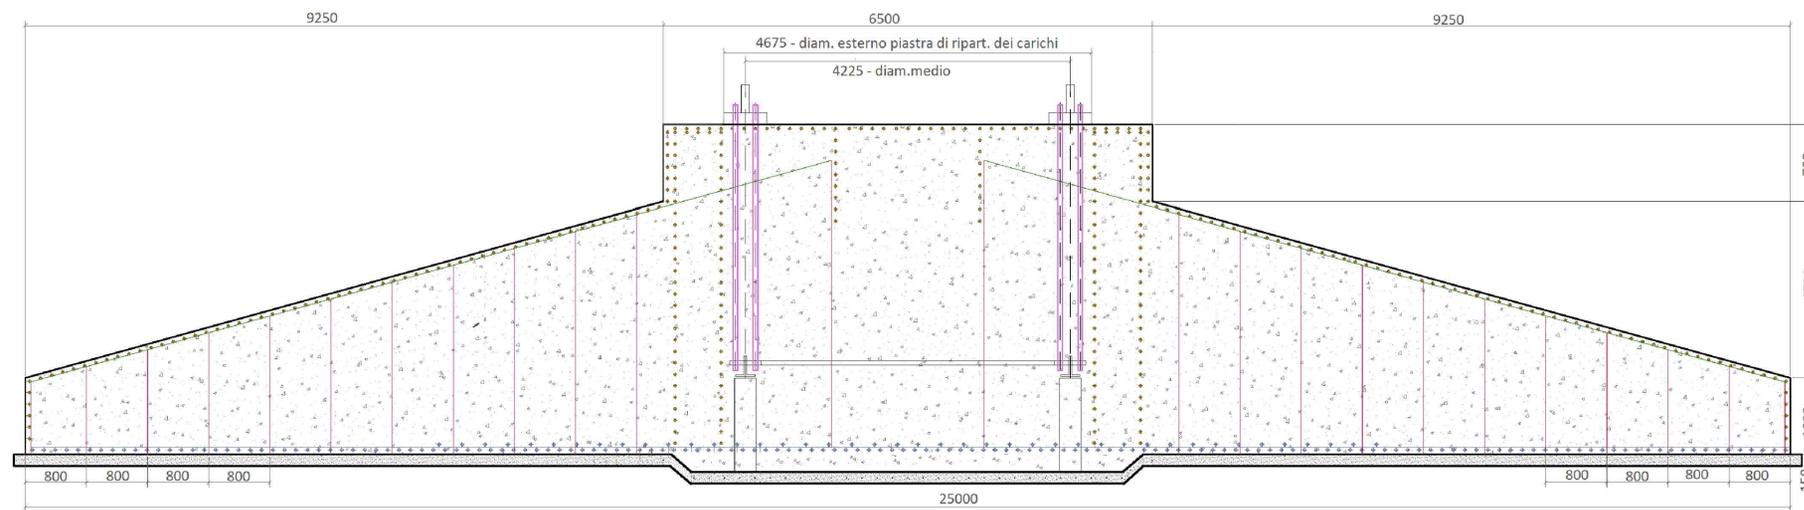


ARMATURA SUPERIORE DEL COLLETO - SCALA 1:50

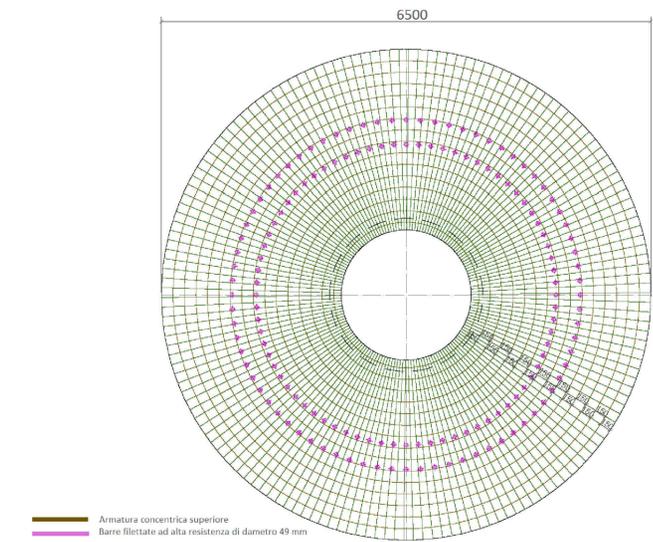

ARMATURA RADIALE SUPERIORE DELLA FONDAZIONE - SCALA 1:100

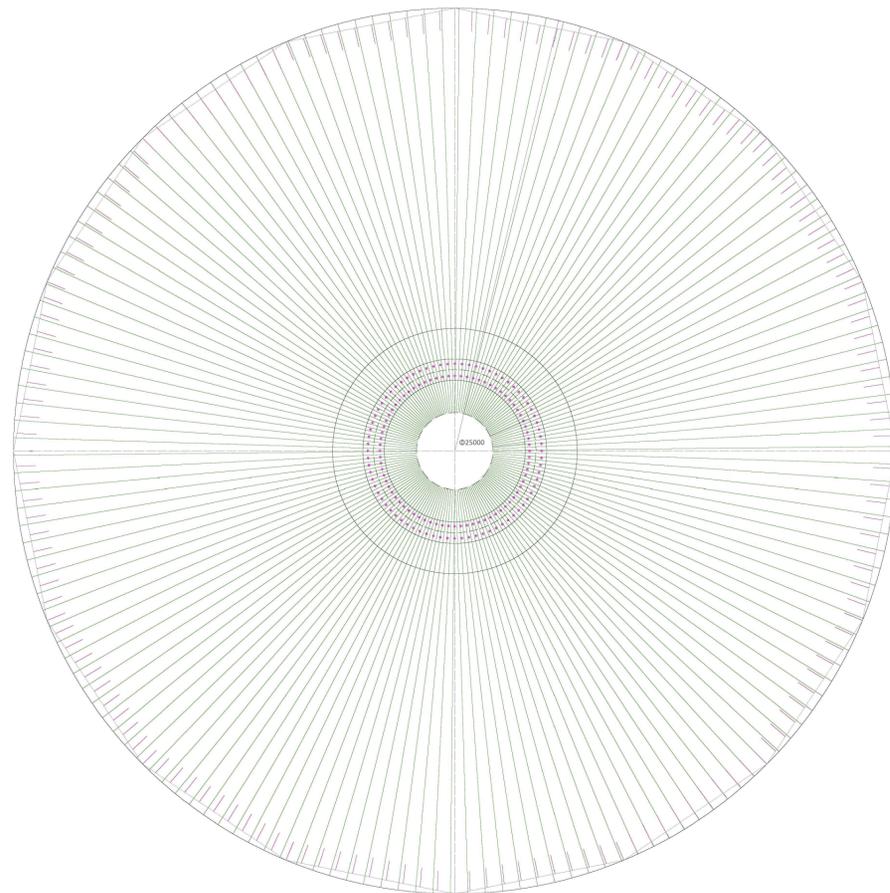

ARMATURA CONCENTRICA SUPERIORE DELLA FONDAZIONE - SCALA 1:100

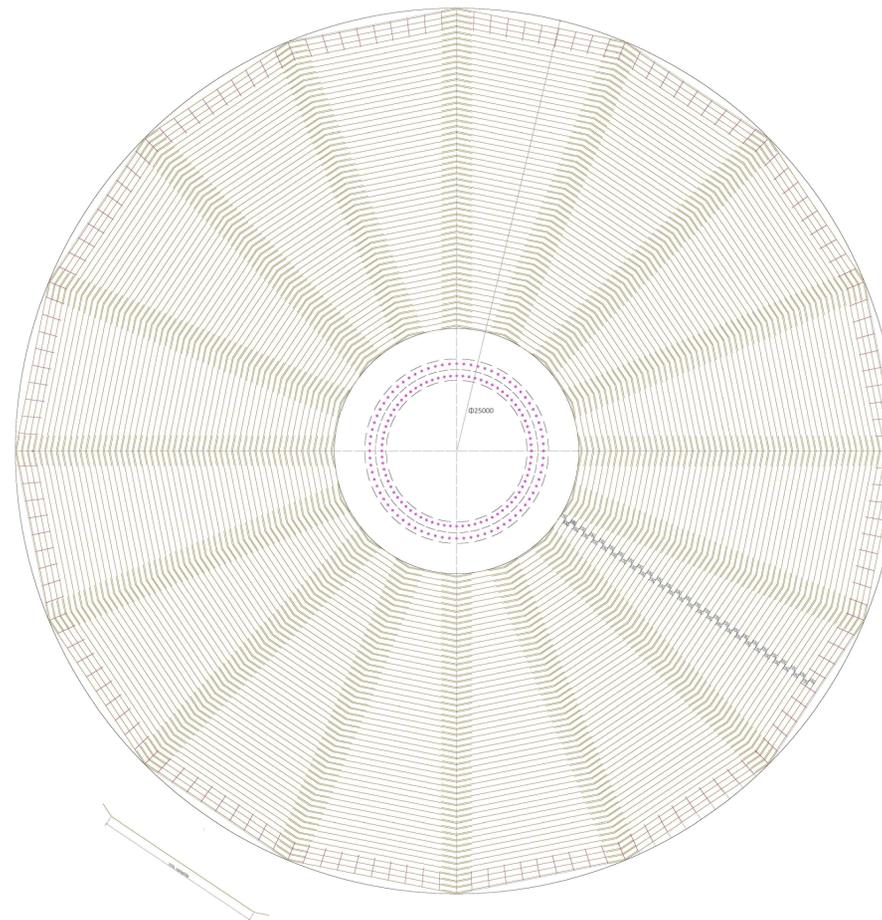

**REGIONE SICILIA**  
 PROVINCIA DI ENNA  
**COMUNE DI CALASCIBETTA**  
 LOCALITÀ MURCATO VECCHIO

Oggetto:  
**PROGETTO DEFINITIVO PER LA COSTRUZIONE E L'ESERCIZIO DI UN IMPIANTO EOLICO COSTITUITO DA 16 AEROGENERATORI DI POTENZA TOTALE PARI A 96,0 MW E RELATIVE OPERE DI CONNESSIONE**

Sezione:  
**SEZIONE F - PARTICOLARI COSTRUTTIVI**

Elaborato:  
**PARTICOLARI COSTRUTTIVI PLINTO DI FONDAZIONE: PIANTE E SEZIONI**

Nome file stampa: EO.CLB01.PD.F.02.pdf	Codifica Regionale: RS06EPD0088A0_ElaboratoGrafico_05_02	Scala: varie	Formato di stampa: A1
Nome elaborato: EO.CLB01.PD.F.02	Tipologia: D		

Proponente: <b>E-WAY 3 S.r.l.</b> Piazza di San Lorenzo in Lucina, 4 00186 ROMA (RM) P.IVA. 16647721006	Progettista: <b>E-WAY 3 S.r.l.</b> Piazza di San Lorenzo in Lucina, 4 00186 ROMA (RM) P.IVA. 16647721006
E-WAY 3 S.r.l. P.zza di San Lorenzo in Lucina, 4 00186 - Roma C.F./P.Iva 16647721006 PEC: e-way3srl@legalmail.it	

CODICE	REV. n.	DATA REV.	REDAZIONE	VERIFICA	VALIDAZIONE
EO.CLB01.PD.F.02	00	12/2022	A. Zambrano	A. Bottone	A. Bottone