
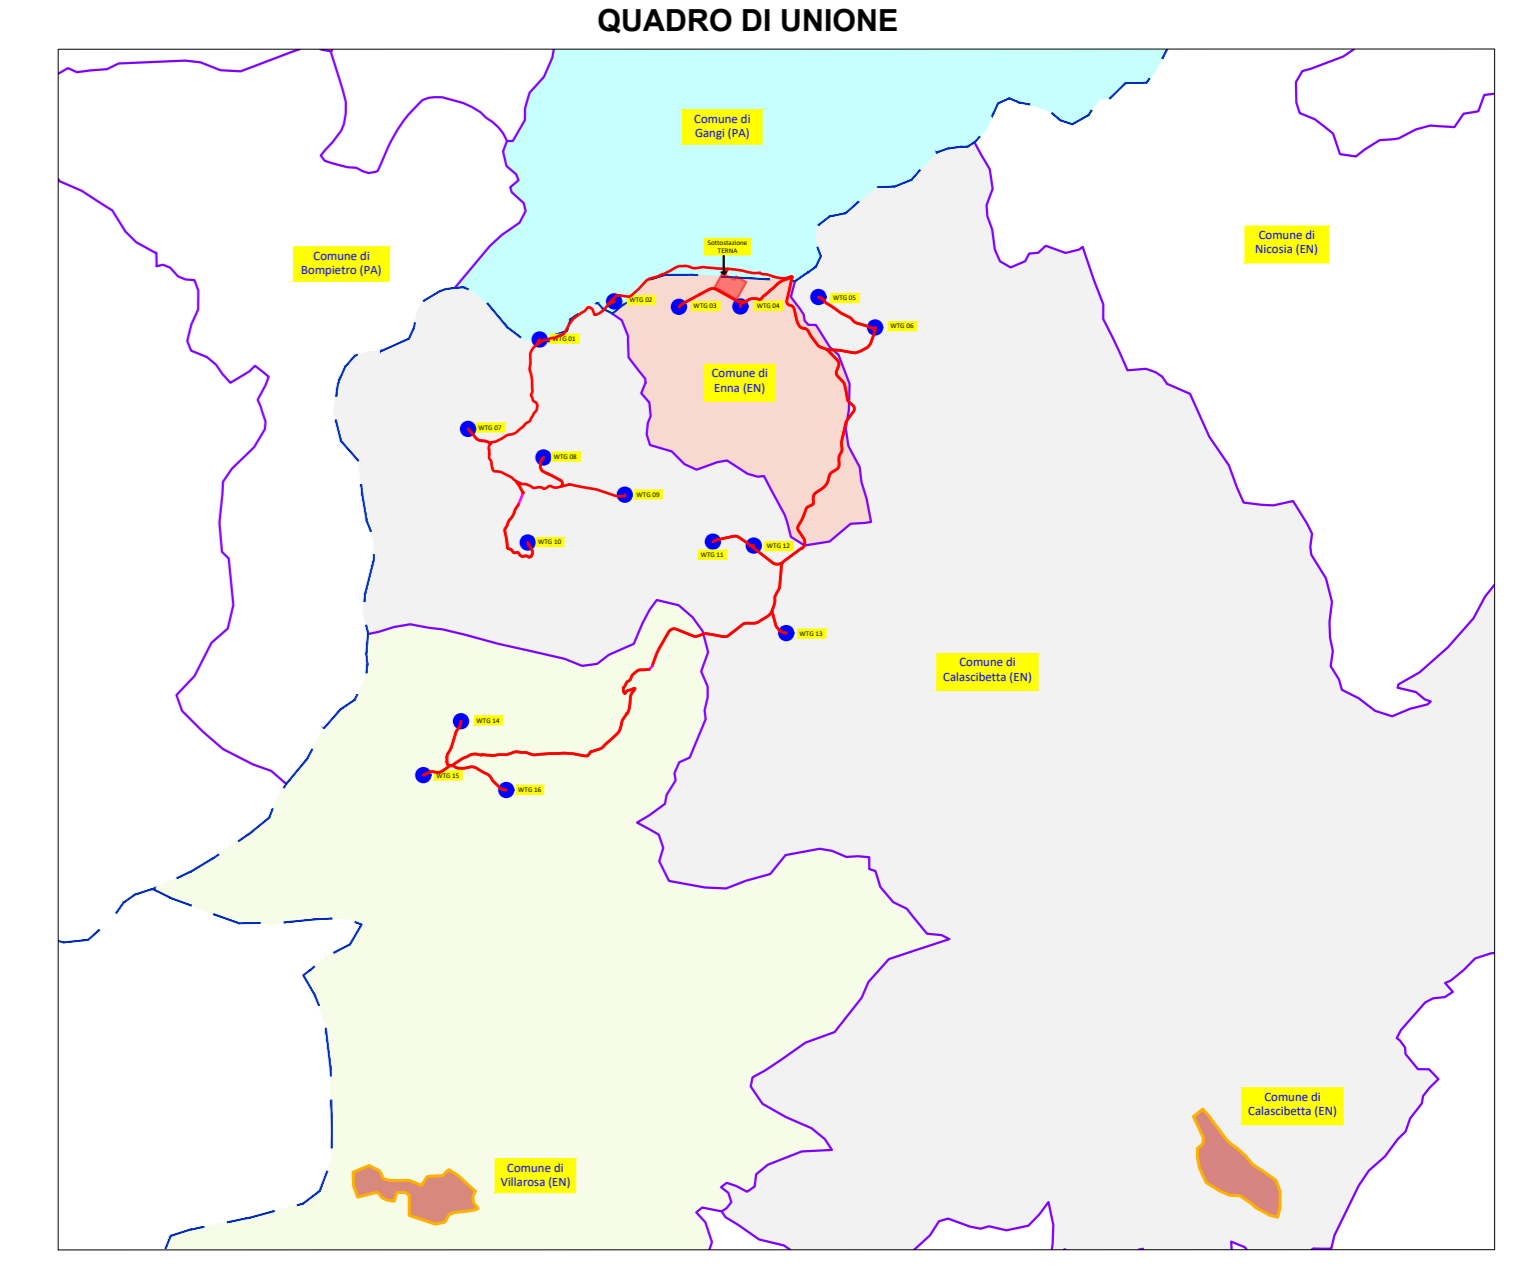
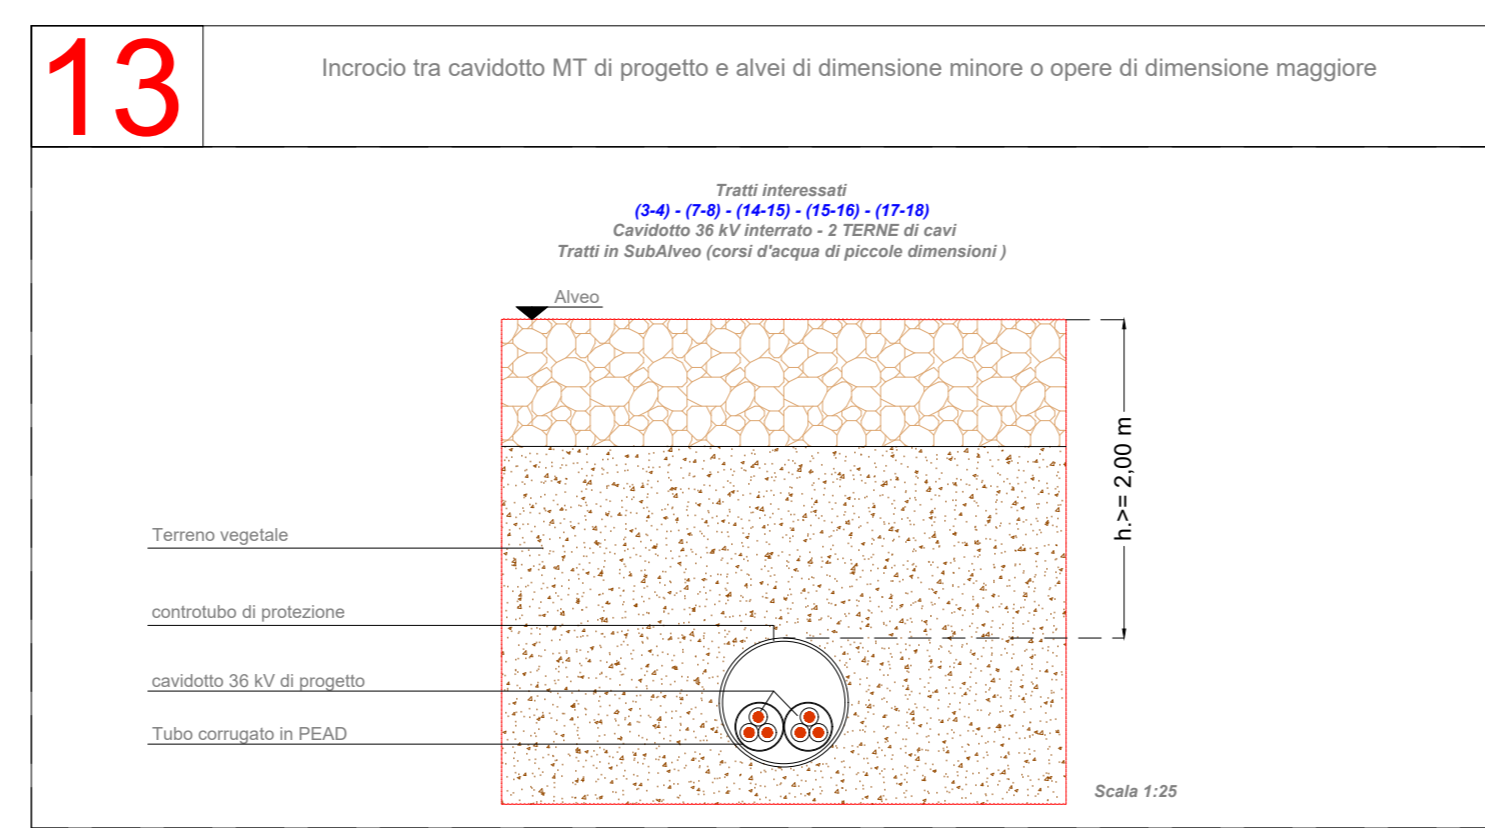
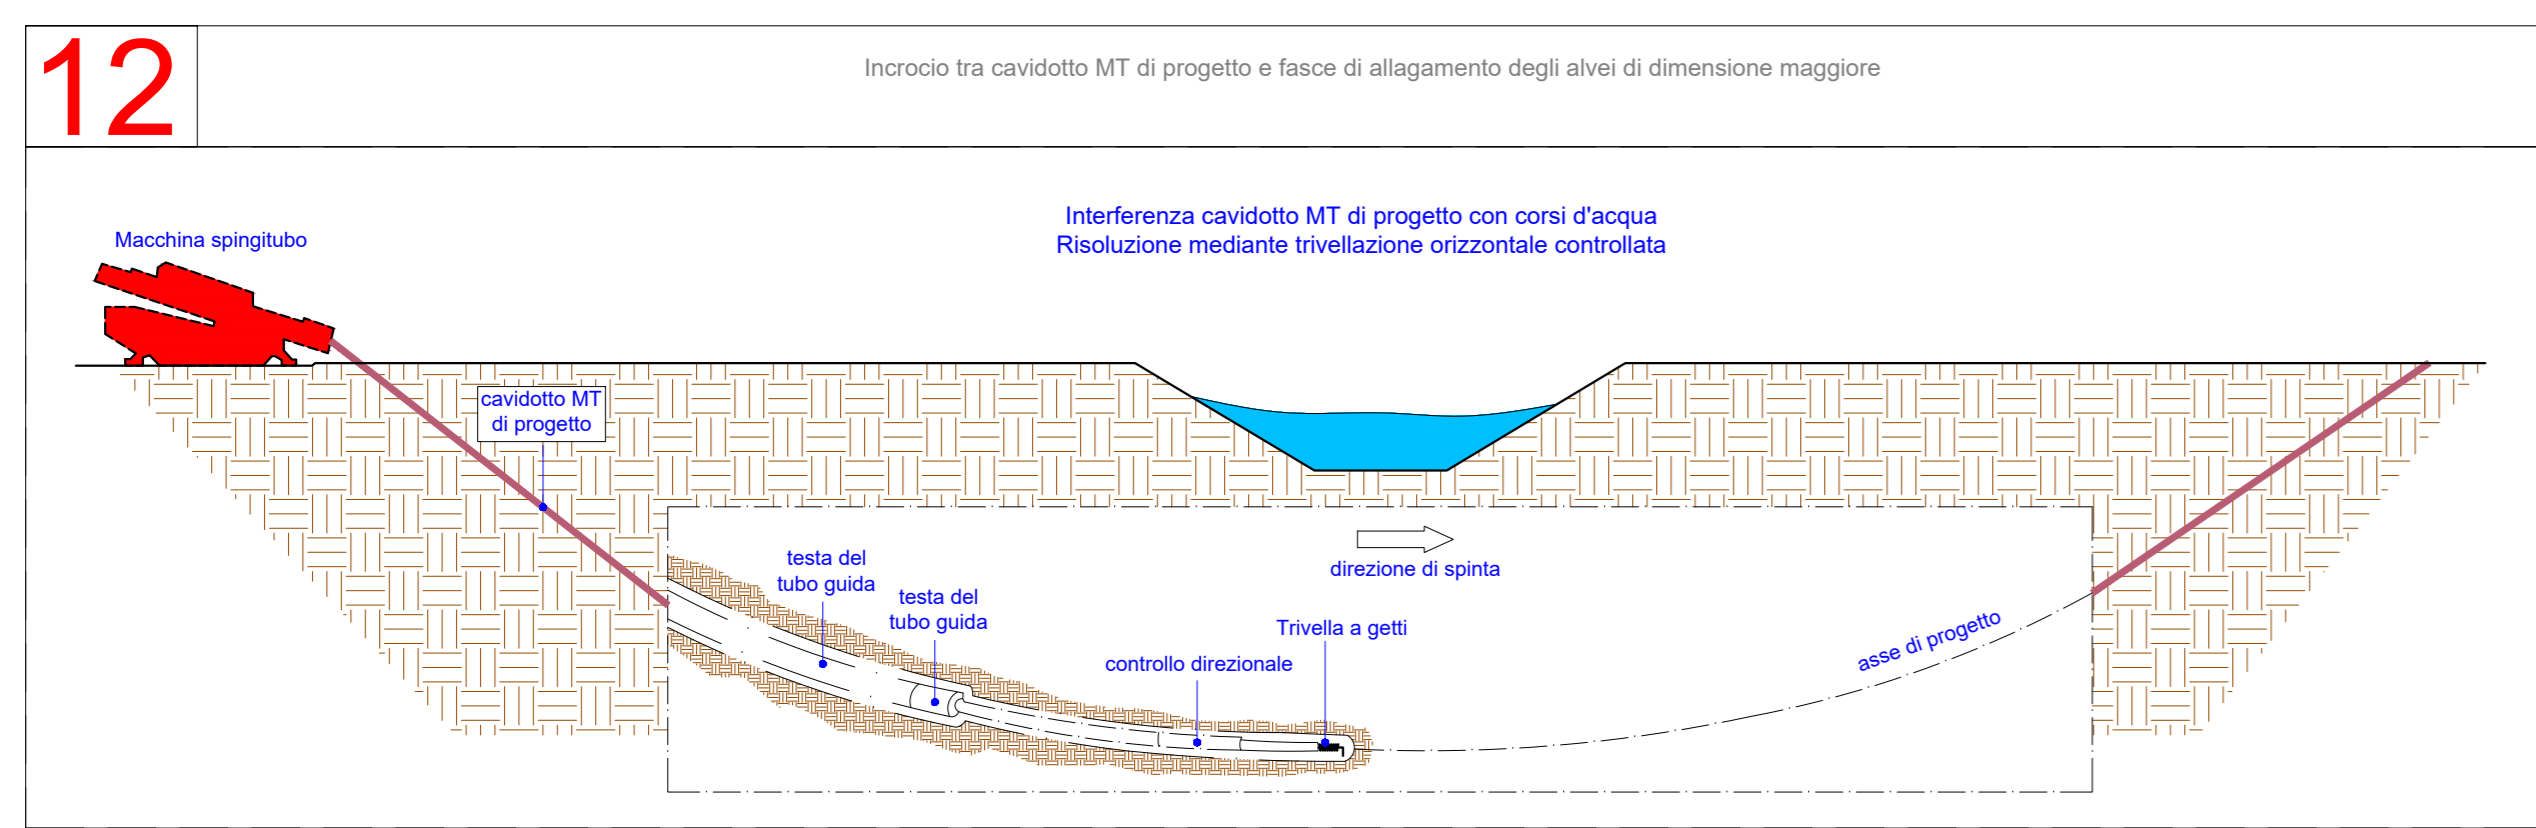
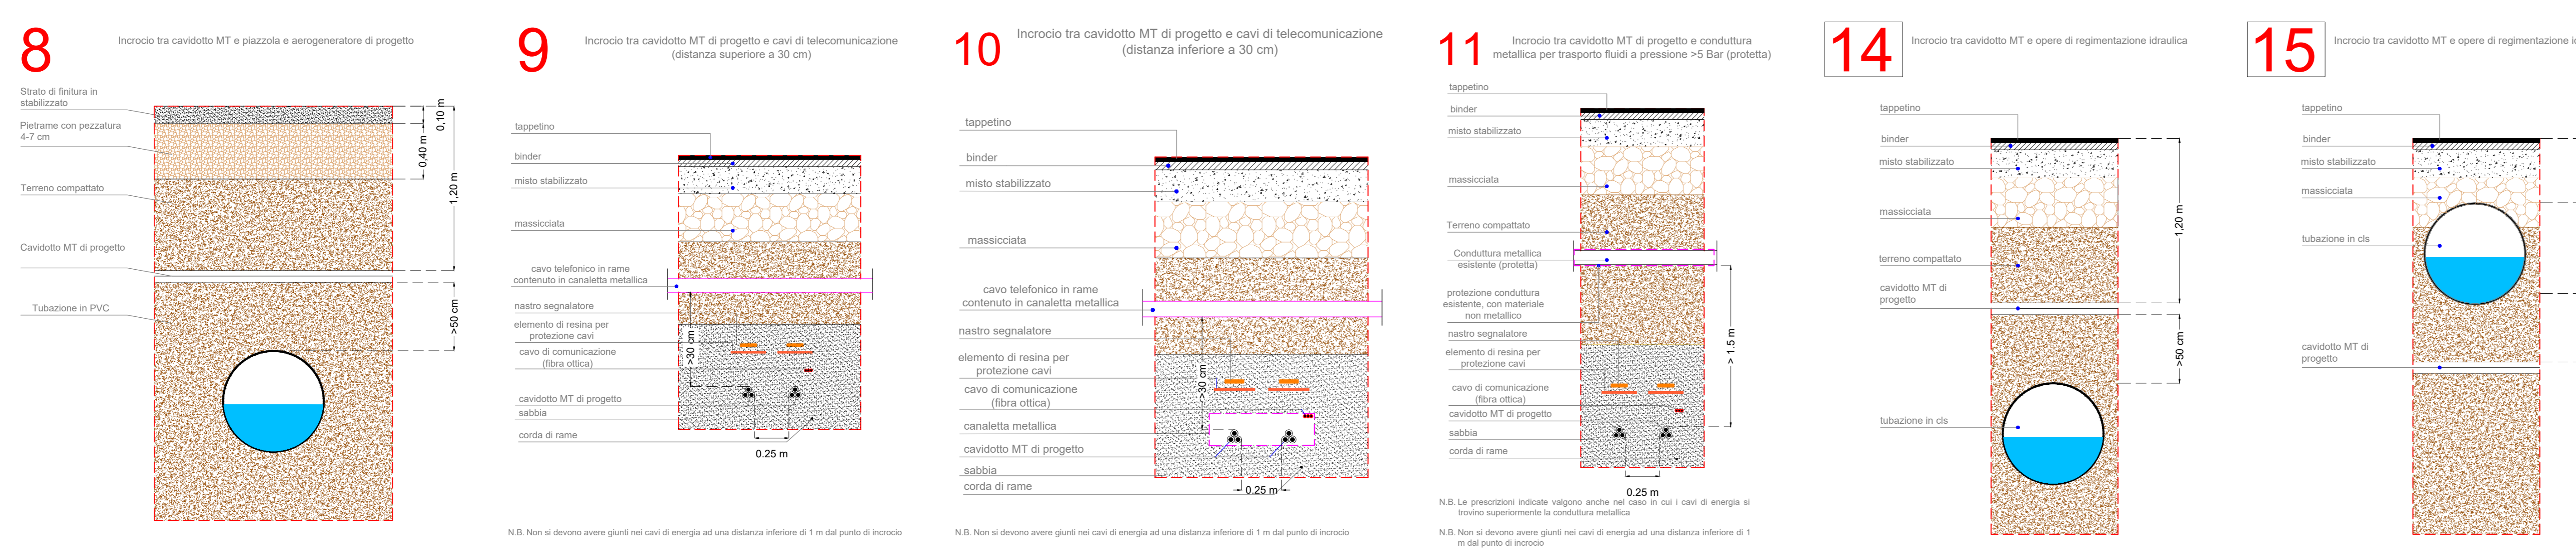


TIPOLOGICO RISOLUZIONI IN PARALLELISMO

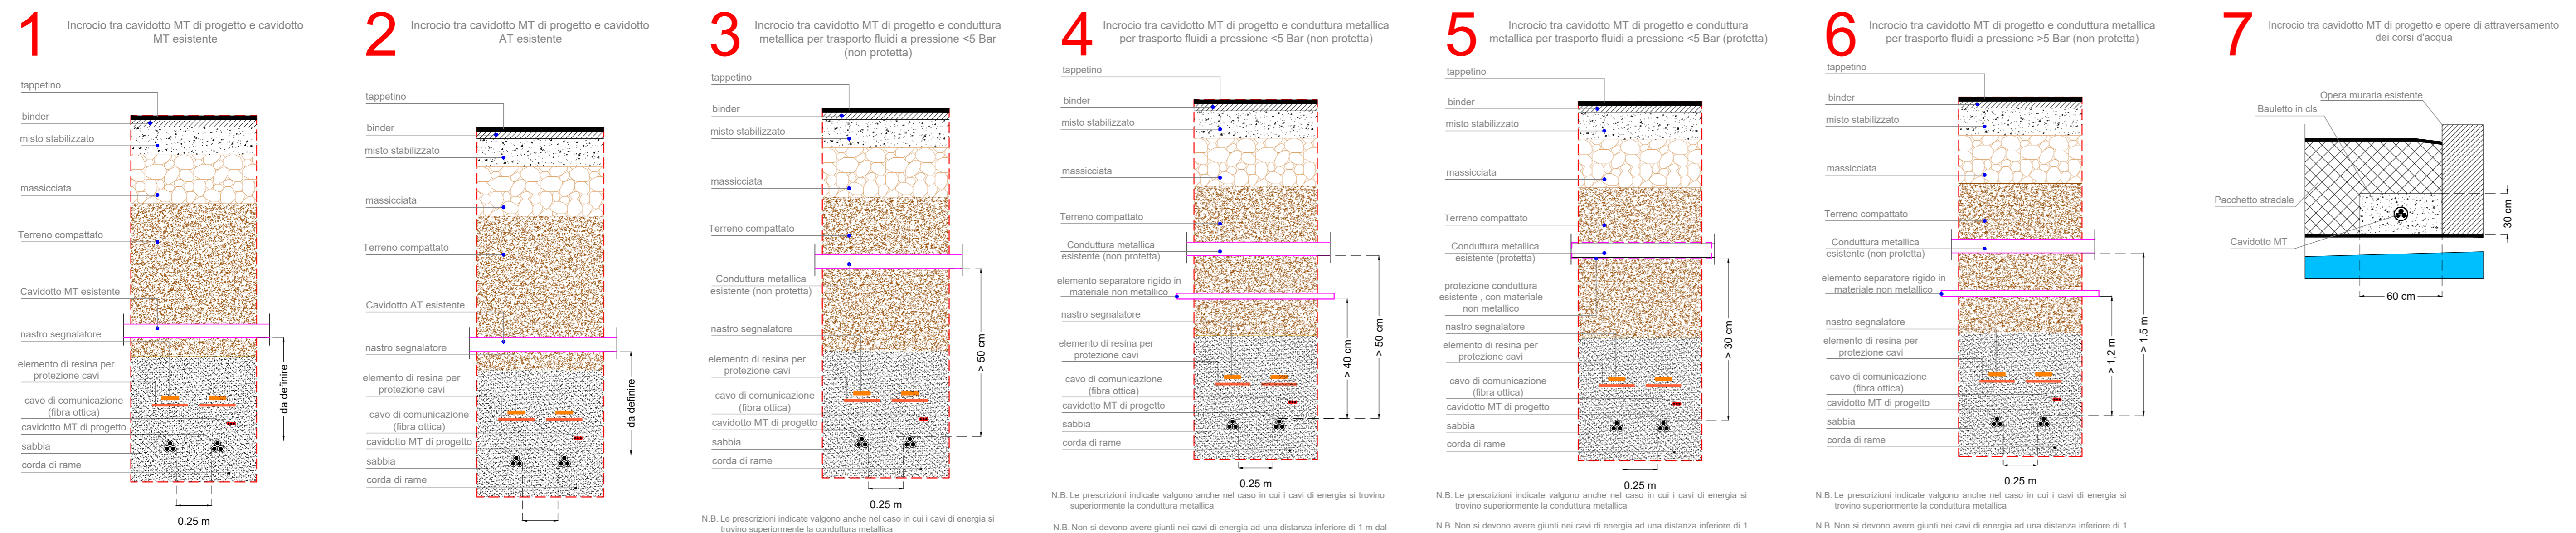

REGIONE SICILIA
PROVINCIA DI ENNA
COMUNE DI CALASCIBETTA
LOCALITÀ MURCATO VECCHIO

Oggetto:
PROGETTO DEFINITIVO PER LA COSTRUZIONE E L'ESERCIZIO DI UN IMPIANTO EOLICO COSTITUITO DA 16 AEROGENERATORI DI POTENZA TOTALE PARI A 96,0 MW E RELATIVE OPERE DI CONNESSIONE

Sezione:
SEZIONE G - INTERFERENZE E RISOLUZIONE INTERFERENZE

Elaborato:
RISOLUZIONE TIPOLOGICA DELLE INTERFERENZE

Nome file stampa: EO.CLB01.PD.G.02.pdf	Codifica Regionale: RS06P0009A0_ElaboratoGrafico_06_05	Scala: varie	Formato di stampa: A0						
Nome elaborato: EO.CLB01.PD.G.02	Tipologia: D	Progettista: E-WAY 3 S.r.l. Piazza di San Lorenzo in Lucina, 4 00185 ROMA (RM) P.IVA. 16647721006							
Proprietario: E-WAY 3 S.r.l. Piazza di San Lorenzo in Lucina, 4 00185 ROMA (RM) P.IVA. 16647721006 PEC: e-way3@igmail.it									
COOICE EO.CLB01.PD.G.02	REV. n. 00	DATA REV. 12/2022	<table border="1"> <tr> <th>REDAZIONE</th> <th>VERIFICA</th> <th>VALIDAZIONE</th> </tr> <tr> <td>A. Zambiaro</td> <td>A. Buttone</td> <td>A. Buttone</td> </tr> </table>	REDAZIONE	VERIFICA	VALIDAZIONE	A. Zambiaro	A. Buttone	A. Buttone
REDAZIONE	VERIFICA	VALIDAZIONE							
A. Zambiaro	A. Buttone	A. Buttone							

Scad. legge
Piazza di San Lorenzo in Lucina, 4
00185 ROMA (RM)
PEC: e-way3@igmail.it

TIPOLOGICO RISOLUZIONI IN INCROCIO