




VISTA A-A

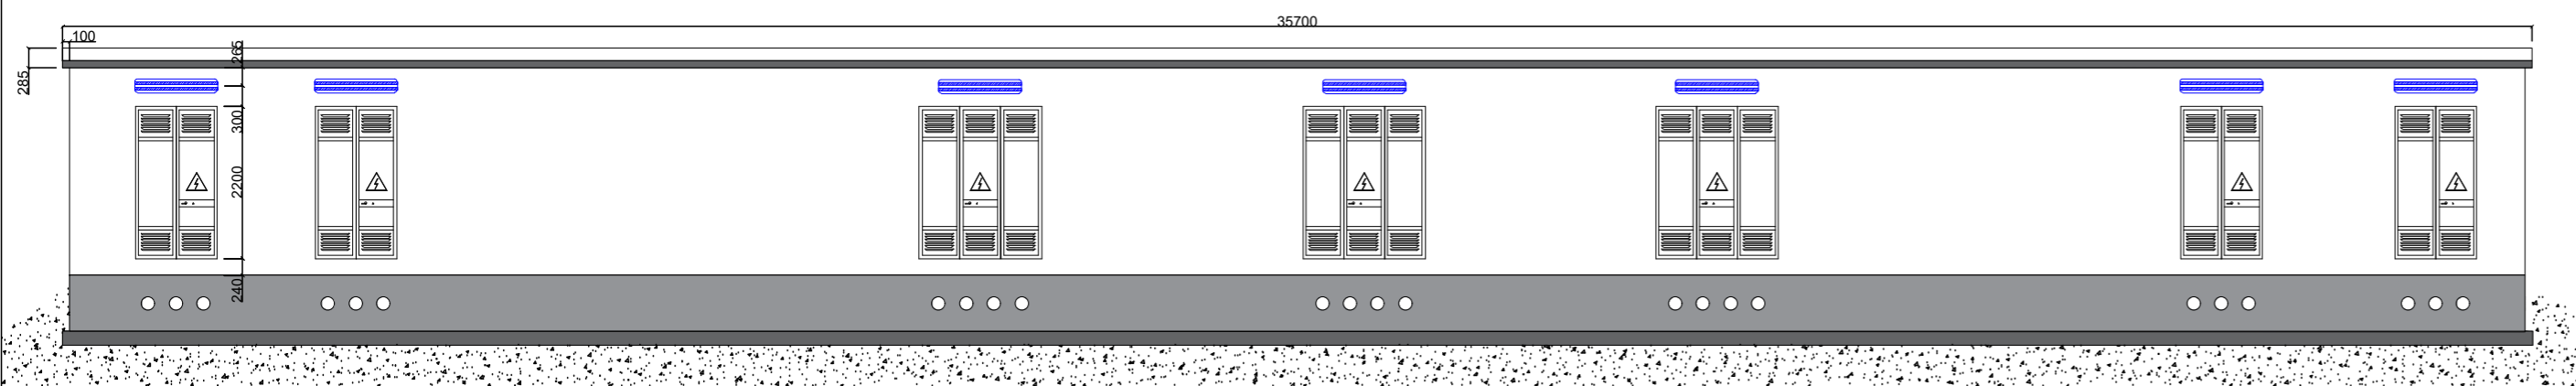

VISTA B-B

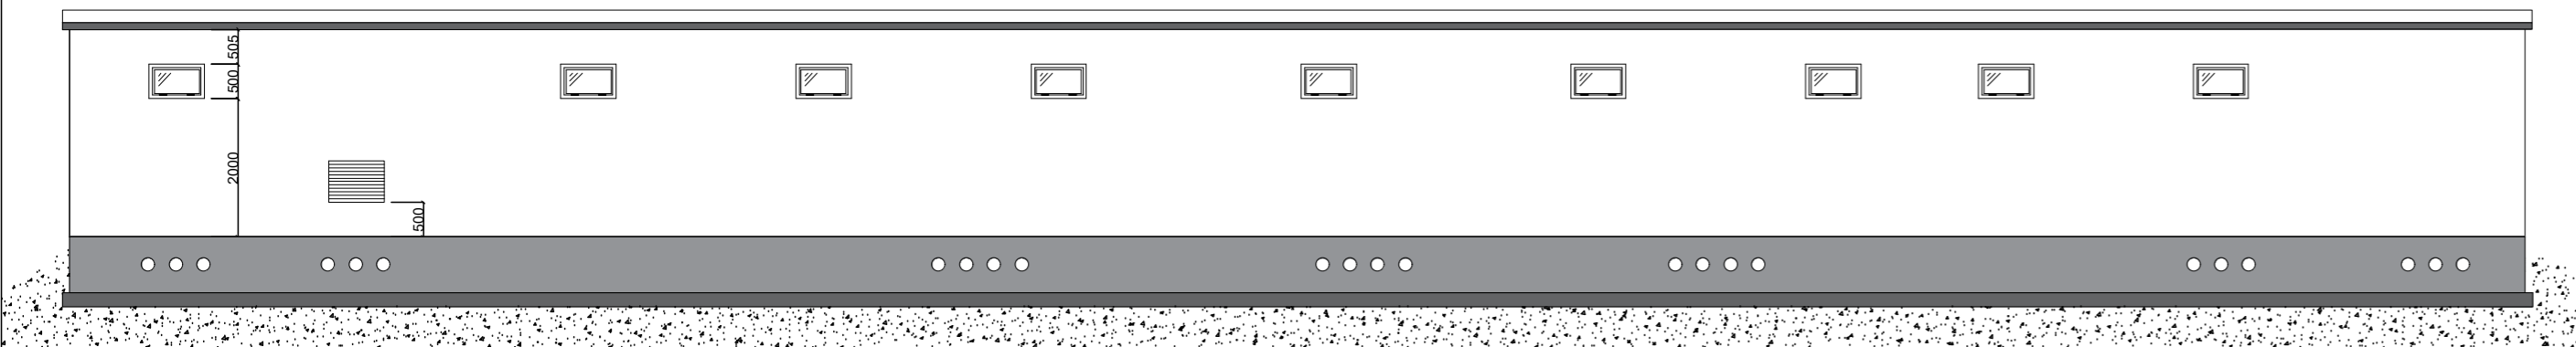

VISTA C-C

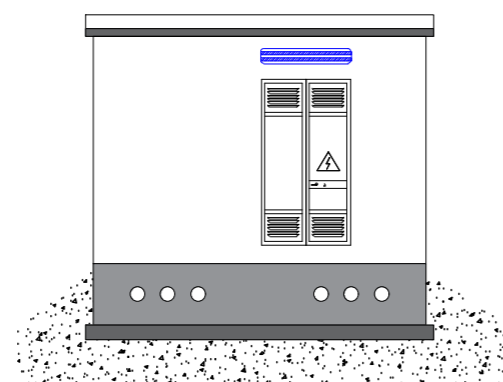

**REGIONE SICILIA**  
 PROVINCIA DI ENNA  
**COMUNE DI CALASCIBETTA**  
 LOCALITÀ MURCATO VECCHIO

Oggetto:

**PROGETTO DEFINITIVO PER LA COSTRUZIONE E L'ESERCIZIO DI UN IMPIANTO EOLICO COSTITUITO DA 16 AEROGENERATORI DI POTENZA TOTALE PARI A 96,0 MW E RELATIVE OPERE DI CONNESSIONE**

Sezione:

**SEZIONE H - ELABORATI SISTEMA ELETTRICO**

Elaborato:

**STAZIONE ELETTRICA UTENTE PLANIMETRIA E SEZIONI EDIFICI DI STAZIONE STALLO 1**

Nome file stampa: <b>EO.CLB01.PD.H.03.1.pdf</b>	Codifica Regionale: RS06EPD0097A0_ElaboratoGrafico_07_03	Scala: <b>1:100</b>	Formato di stampa: <b>A2</b>
Nome elaborato: <b>EO.CLB01.PD.H.03.1</b>	Tipologia: <b>D</b>		

Proponente:

**E-WAY 3 S.r.l.**  
 Piazza di San Lorenzo in Lucina, 4  
 00186 ROMA (RM)  
 P.IVA. 16647721006



**E-WAY 3 S.R.L.**  
 P.zza di San Lorenzo in Lucina, 4  
 00186 - Roma  
 C.F./P.Iva **16647721006**  
 PEC: e-way3srl@legalmail.it

Progettista:

**E-WAY 3 S.r.l.**  
 Piazza di San Lorenzo in Lucina, 4  
 00186 ROMA (RM)  
 P.IVA. 16647721006



CODICE	REV. n.	DATA REV.	REDAZIONE	VERIFICA	VALIDAZIONE
EO.CLB01.PD.H.03.1	00	12/2022	A.Tizzano	A. Bottone	A. Bottone

E-WAY 3 S.r.l.

Sede legale  
 Piazza di San Lorenzo in Lucina, 4  
 00186 ROMA (RM)  
 PEC: e-way3srl@legalmail.it tel. +39 0694414500