



VISTA A-A

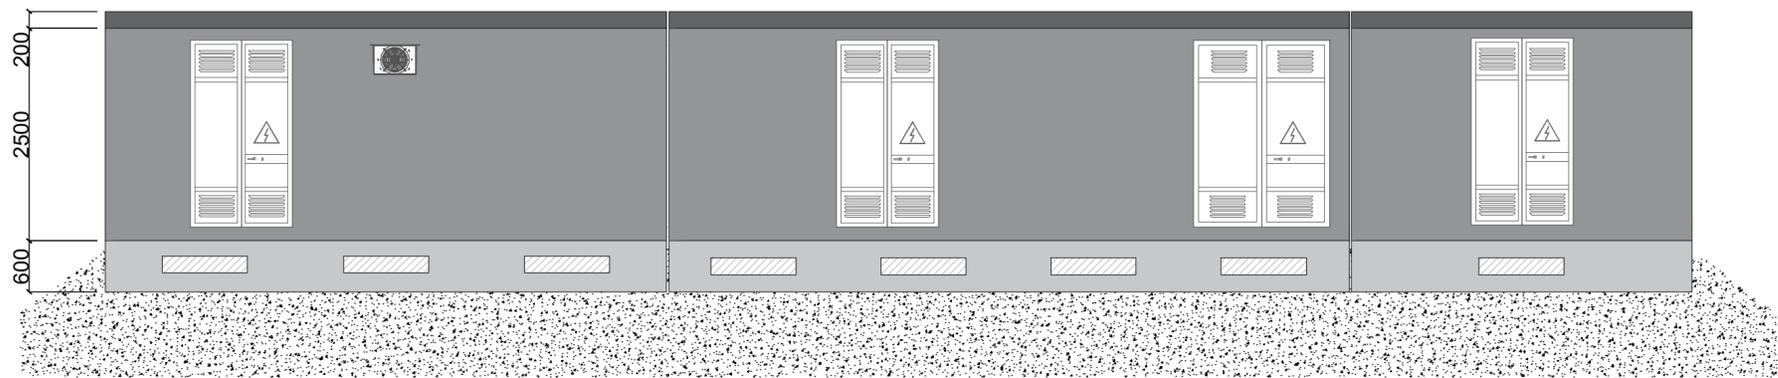

VISTA B-B

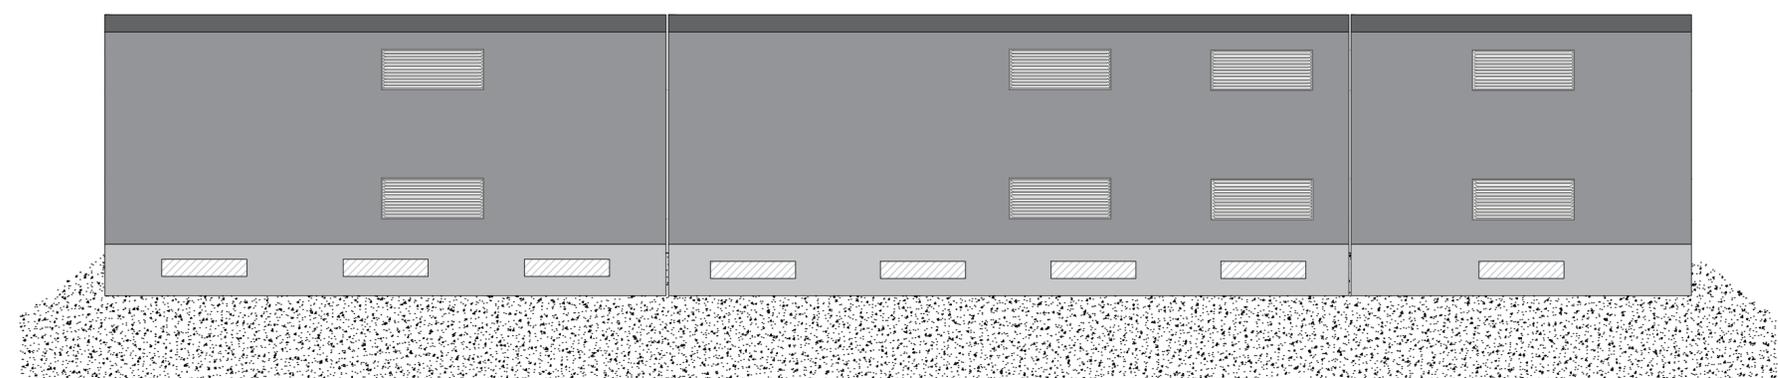

REGIONE SICILIA
 PROVINCIA DI ENNA
COMUNE DI CALASCIBETTA
 LOCALITÀ MURCATO VECCHIO

Oggetto:
PROGETTO DEFINITIVO PER LA COSTRUZIONE E L'ESERCIZIO DI UN IMPIANTO EOLICO COSTITUITO DA 16 AEROGENERATORI DI POTENZA TOTALE PARI A 96,0 MW E RELATIVE OPERE DI CONNESSIONE

Sezione:
SEZIONE H - ELABORATI SISTEMA ELETTRICO

Elaborato:
CABINE DI RACCOLTA E MISURA: ZONA 1 - PLANIMETRIA E SEZIONI

Nome file stampa: EO.CLB01.PD.H.04.1.pdf	Codifica Regionale: RS06EPD0099A0_ElaboratoGrafico_07_05	Scala: 1:60	Formato di stampa: A2
Nome elaborato: EO.CLB01.PD.H.04.1	Tipologia: D		

Proponente:
E-WAY 3 S.r.l.
 Piazza di San Lorenzo in Lucina, 4
 00186 ROMA (RM)
 P.IVA. 16647721006



E-WAY 3 S.r.l.
 Piazza di San Lorenzo in Lucina, 4
 00186 - Roma
 C.F./P.IVA 16647721006
 PEC: e-way3srl@legalmail.it

Progettista:
E-WAY 3 S.r.l.
 Piazza di San Lorenzo in Lucina, 4
 00186 ROMA (RM)
 P.IVA. 16647721006




CODICE	REV. n.	DATA REV.	REDAZIONE	VERIFICA	VALIDAZIONE
EO.CLB01.PD.H.04.1	00	12/2022	A.Tizzano	A. Bottone	A. Bottone