



VISTA A-A

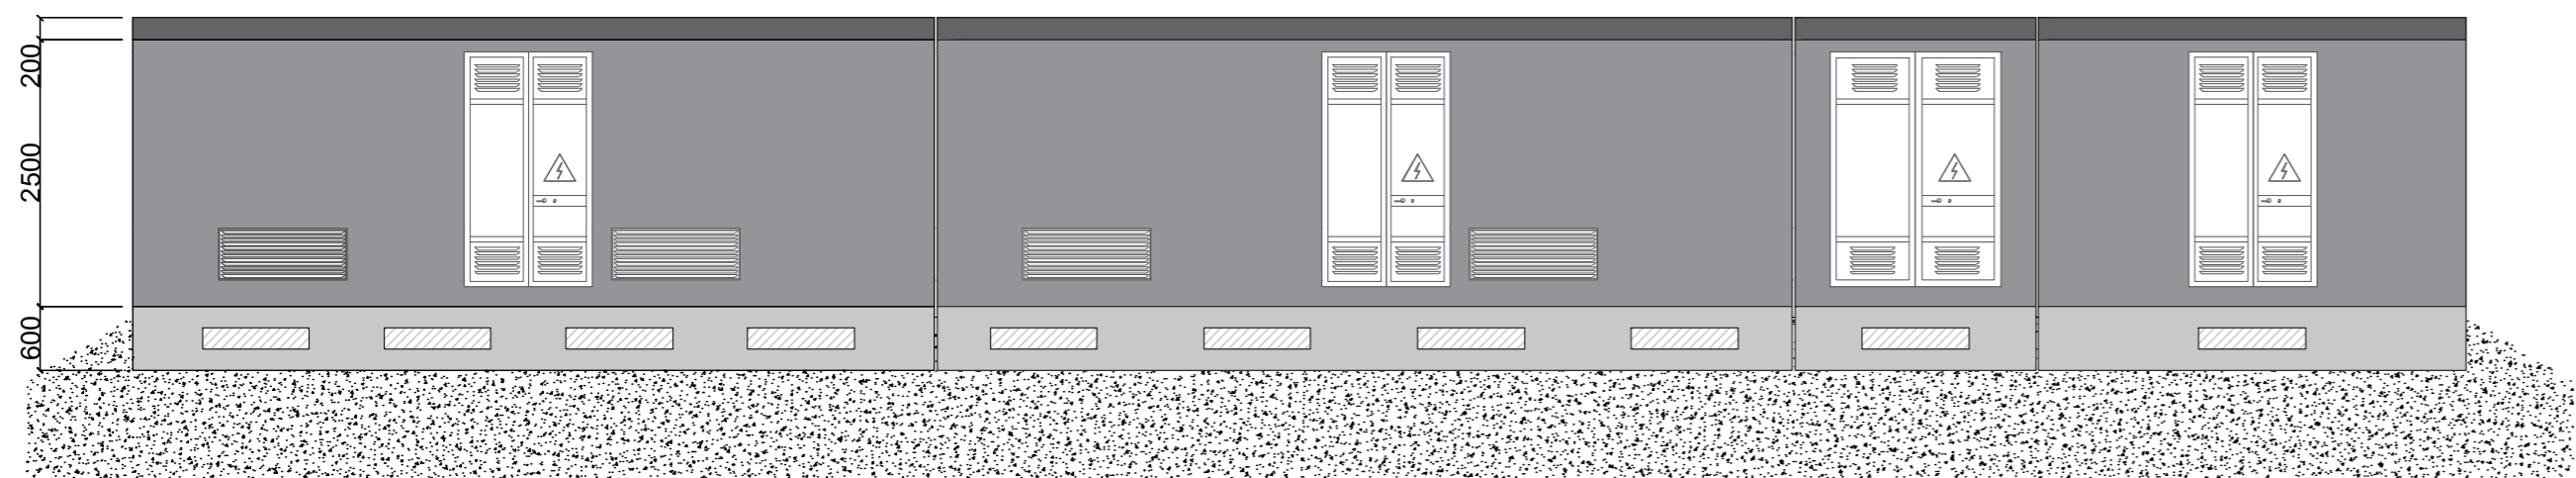

VISTA B-B

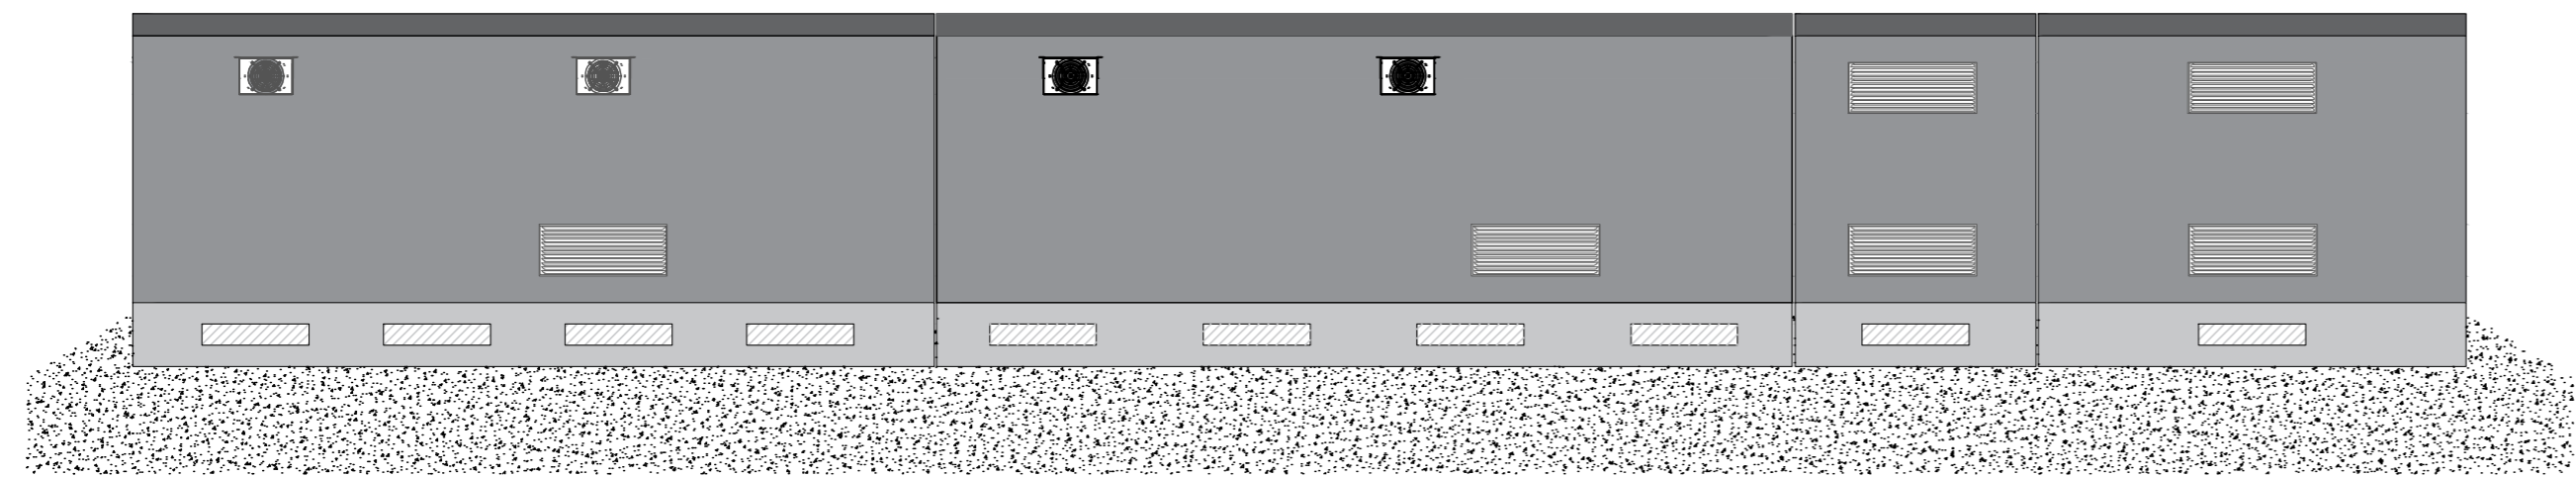

**REGIONE SICILIA**  
 PROVINCIA DI ENNA  
**COMUNE DI CALASCIBETTA**  
 LOCALITÀ MURCATO VECCHIO

Oggetto:  
**PROGETTO DEFINITIVO PER LA COSTRUZIONE E L'ESERCIZIO DI UN IMPIANTO EOLICO COSTITUITO DA 16 AEROGENERATORI DI POTENZA TOTALE PARI A 96,0 MW E RELATIVE OPERE DI CONNESSIONE**

Sezione:  
**SEZIONE H - ELABORATI SISTEMA ELETTRICO**

Elaborato:  
**CABINE DI RACCOLTA E MISURA: ZONA 2 - PLANIMETRIA E SEZIONI**

Nome file stampa: <b>EO.CLB01.PD.H.04.2.pdf</b>	Codifica Regionale: RS06EPD0100AQ_ElaboratoGrafico_07_06	Scala: <b>1:70</b>	Formato di stampa: <b>A2</b>
Nome elaborato: <b>EO.CLB01.PD.H.04.2</b>	Tipologia: <b>D</b>		

Proponente:  
**E-WAY 3 S.r.l.**  
 Piazza di San Lorenzo in Lucina, 4  
 00186 ROMA (RM)  
 P.IVA. 16647721006

**E-WAY 3**

**E-WAY 3 S.r.l.**  
 Piazza di San Lorenzo in Lucina, 4  
 00186 - Roma  
 C.F. P.Iva 16647721006  
 PEC: e-way3srl@legalmail.it

Progettista:  
**E-WAY 3 S.r.l.**  
 Piazza di San Lorenzo in Lucina, 4  
 00186 ROMA (RM)  
 P.IVA. 16647721006

**E-WAY 3**

Stampa di autenticazione della Provincia di Enna, Regione A, Sezione H, con data 17/08/2022 e firma di A. Bottone.

CODICE	REV. n.	DATA REV.	REDAZIONE	VERIFICA	VALIDAZIONE
EO.CLB01.PD.H.04.2	00	12/2022	A.Tizzano	A. Bottone	A. Bottone