


- SISTEMA NATURALISTICO - AMBIENTALE**
AZIONI DI TUTELA E VALORIZZAZIONE
- Struttura relazionale dell'offerta naturalistica**
- Connessioni multisettoriali per la coesione delle strategie ambientali
- Componenti dell'offerta naturalistica**
- Sistema integrato dei parchi naturali
 - Aree della rete ecologica regionale
 - Aree della rete ecologica provinciale
- Rete per la riqualificazione del waterfront territoriale e il risanamento ambientale della costa**
- Porti turistici e diportistici
- Percorsi a carattere naturalistico e/o paesaggistico**
- Dorsale del Messinese
 - Dorsale dell'Ennese/Via Normanna
 - Riconversione dei tracciati ferroviari dismessi in piste ciclabili e/o ferrovie turistiche
- Collegamento funicolare Monte Pellegrino**
- Collegamento teleferico e ferroviario Petralia Sottana - Piano Battaglia
 - Collegamento funicolare Cefalù - Isnetto - Piano Battaglia
- Nodi e aree di rango territoriale dell'offerta ambientale**
- Sistema integrato dei parchi archeologici
 - Parchi urbani e suburbani
 - Riserve marine
 - Parco di Floriopoli
 - Acquario marino e osservatorio biologico marino permanente presso la ex base NATO di Isola delle Femmine
 - Porta del Parco delle Madonie
 - Porta costiera del Parco delle Madonie
 - Porta del Parco dei Sicani
 - Osservatorio astronomico di Piano Battaglia
 - Planetario di Isnetto
 - Impianti sciistici di Piano Battaglia
 - Aree della produzione vinicola DOC. Le Vie del Vino.



- LEGENDA DI PROGETTO**
- Aerogeneratore di progetto
 - Futura stazione Elettrica RTN - "Caltanissetta 380"
 - Cavidotto 36 kV di progetto interrato

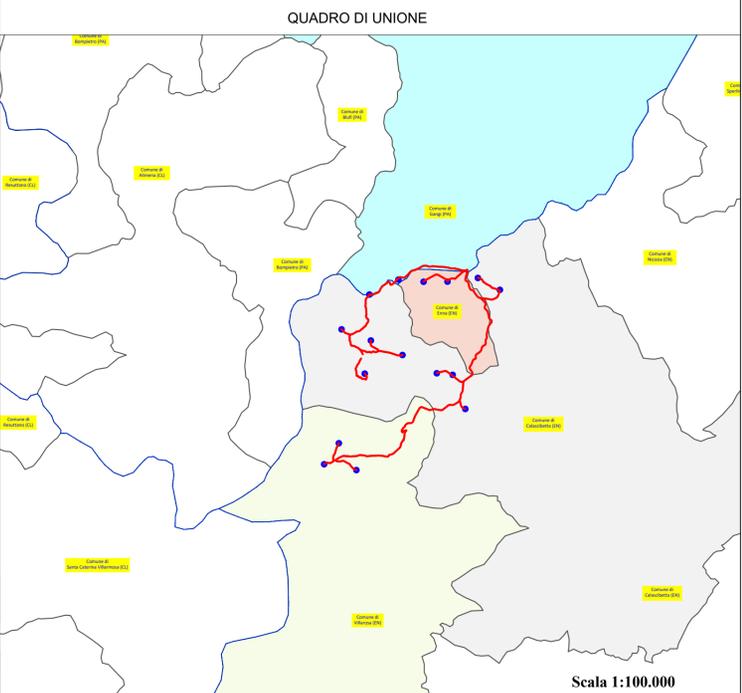

REGIONE SICILIA
 PROVINCIA DI ENNA
COMUNE DI CALASCIBETTA
 LOCALITÀ MURCATO VECCHIO

Oggetto:
PROGETTO DEFINITIVO PER LA COSTRUZIONE E L'ESERCIZIO DI UN IMPIANTO EOLICO COSTITUITO DA 16 AEROGENERATORI DI POTENZA TOTALE PARI A 96,0 MW E RELATIVE OPERE DI CONNESSIONE

Sezione:
SEZIONE C - STUDIO D'INSERIMENTO URBANISTICO E VINCOLISTICO

Elaborato:
INQUADRAMENTO RISPETTO AL PTP_PALERMO - PARTE 1 DI 3

| | | | |
|---|--|----------------------------|---------------------------------|
| Nome file stampa: EO.CLB01.PD.C.07.01.pdf | Codifica Regionale: RS06FP0022A0_ElaboratoGrafico_02_07 | Scala: 1:100.000 | Formato di stampa: A1 |
| Nome elaborato: EO.CLB01.PD.C.07.01 | Tipologia: D | | |

Proponente:
E-WAY 3 S.r.l.
 Piazza di San Lorenzo in Lucina, 4
 00186 ROMA (RM)
 P.IVA. 16647721006

Progettista:
E-WAY 3 S.r.l.
 Piazza di San Lorenzo in Lucina, 4
 00186 ROMA (RM)
 P.IVA. 16647721006

E-WAY 3

E-WAY 3 S.r.l.
 P.zza di San Lorenzo in Lucina, 4
 00186 - Roma
 C.F./P.Iva 16647721006
 PEC: e-way3srl@legalmail.it

| CODICE | REV. n. | DATA REV. | REDAZIONE | VERIFICA | VALIDAZIONE |
|--------------------|---------|-----------|-----------|------------|-------------|
| EO.CLB01.PD.C.07.1 | 00 | 12/2022 | D.Verrone | A. Bottone | A. Bottone |
| | | | | | |
| | | | | | |

Sede legale:
 Piazza di San Lorenzo in Lucina, 4
 00186 ROMA (RM)
 PEC: e-way3srl@legalmail.it tel. +39 0694414500

