

PIANO TERRITORIALE PROVINCIALE EX. ART. 12 L.R. N. 9/1986 - PIANO TERRITORIALE PROVINCIALE
Elaborato con valore analitico - Strutturale del sistema Fisico-Naturale

Legenda

AREE DI INTERESSE PAESAGGISTICO - ART.12 D.LGS N.157/2006

- Comma 1 b) - fascia rispetto dei laghi 300 mt
- Comma 1 c) - corsi d'acqua (Regio Decreto 11/12/1933 n.1775)
- Comma 1 c) - fascia rispetto fluviale 150 mt
- Comma 1 d) - Fascia di rispetto montana - rilievi > 1200 mt

Comma 1 f) - Riserve

- Zona A
- Zona B
- Comma 1 f) - Parchi
- Comma 1 g) - Aree boschive
- Comma 1 m) - Aree archeologiche

INVARIANTI AMBIENTALI DEL SISTEMA FISICO NATURALE

- SIC - Siti di importanza comunitaria (Rete Natura 2000)
- ZPS - Zone di Protezione Speciale (Rete Natura 2000)
- Vincolo ai sensi della legge 1497/39
- Vincoli di nuova istituzione istituiti con Decreti Assessoriali
- D.L.vo 11/05/99 - fascia rispetto corsi d'acqua 10 mt

Vincolo idrogeologico

- Centri storici

Ambiti territoriali


- N° 8 Area della catena settentrionale (Monti Nebrodi)
- N° 10 Area delle colline della Sicilia centro-meridionale
- N° 11 Area delle colline di Mazzarino e Piazza Armerina
- N° 12 Area delle colline dell'ennese
- N° 14 Area della pianura alluvionale catanese

TEMI CARTOGRAFICI DI BASE

- Rete ferroviaria esistente
- Rete stradale esistente**
- Tipologia**
- Viabilità autostradale
- Viabilità statale
- Viabilità provinciale
- Acque pubbliche - D.Lgs 42/01, Sentenza n.657 del 04/02/02 C
- Laghi
- Bacini artificiali

LEGENDA DI PROGETTO

- Aerogeneratore
- Futura stazione Elettrica RTN - "Caltascibetta 380/150/36 kV"
- Cavidotto 36 kV di progetto (interrato)

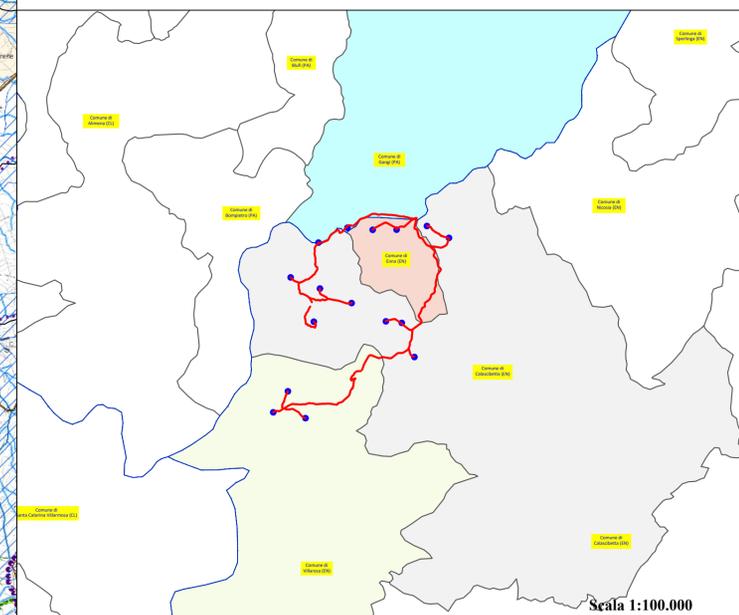

REGIONE SICILIA
 PROVINCIA DI ENNA
COMUNE DI CALASCIBETTA
 LOCALITÀ MURCATO VECCHIO

Oggetto:
PROGETTO DEFINITIVO PER LA COSTRUZIONE E L'ESERCIZIO DI UN IMPIANTO EOLICO COSTITUITO DA 16 AEROGENERATORI DI POTENZA TOTALE PARI A 96,0 MW E RELATIVE OPERE DI CONNESSIONE

Sezione:
SEZIONE C - STUDIO D'INSERIMENTO URBANISTICO E VINCOLISTICO

Elaborato:
INQUADRAMENTO RISPETTO AL PTP_ENNA - PARTE 1 DI 3

| | | | |
|---|---|---------------------------|---------------------------------|
| Nome file stampa: EO.CLB01.PD.C.08.01.pdf | Codifica Regionale: RS06EPD0025AO_ElaboratoGrafico_02_10 | Scala: 1:25.000 | Formato di stampa: A1 |
| Nome elaborato: EO.CLB01.PD.C.08.01 | Tipologia: D | | |

Proponente:
E-WAY 3 S.r.l.
 Piazza di San Lorenzo in Lucina, 4
 00186 ROMA (RM)
 P.IVA. 16647721006

Progettista:
E-WAY 3 S.r.l.
 Piazza di San Lorenzo in Lucina, 4
 00186 ROMA (RM)
 P.IVA. 16647721006

E-WAY 3 S.r.l.
 Piazza di San Lorenzo in Lucina, 4
 00186 ROMA (RM)
 C.F. P.IVA 16647721006
 PEC: e-way3srl@legalmail.it

| CODICE | REV. n. | DATA REV. | REDAZIONE | VERIFICA | VALIDAZIONE |
|---------------------|---------|-----------|-----------|------------|-------------|
| EO.CLB01.PD.C.08.01 | 00 | 12/2022 | D.Verrone | A. Bottone | A. Bottone |
| | | | | | |
| | | | | | |



12

REALMESE