


**TRACCIATO WTG 15 - 1**  
Caratteristiche Tracciato a Progetto


Quota Monte	585.12
Quota Valle	575.65
Lung. Proiezione	294.34
Lung. Sviluppo	294.82
Coincidenza	9.47
Pendenza Minima	0.55 %
Pendenza Massima	7.41 %
Pendenza Media	3.19 %

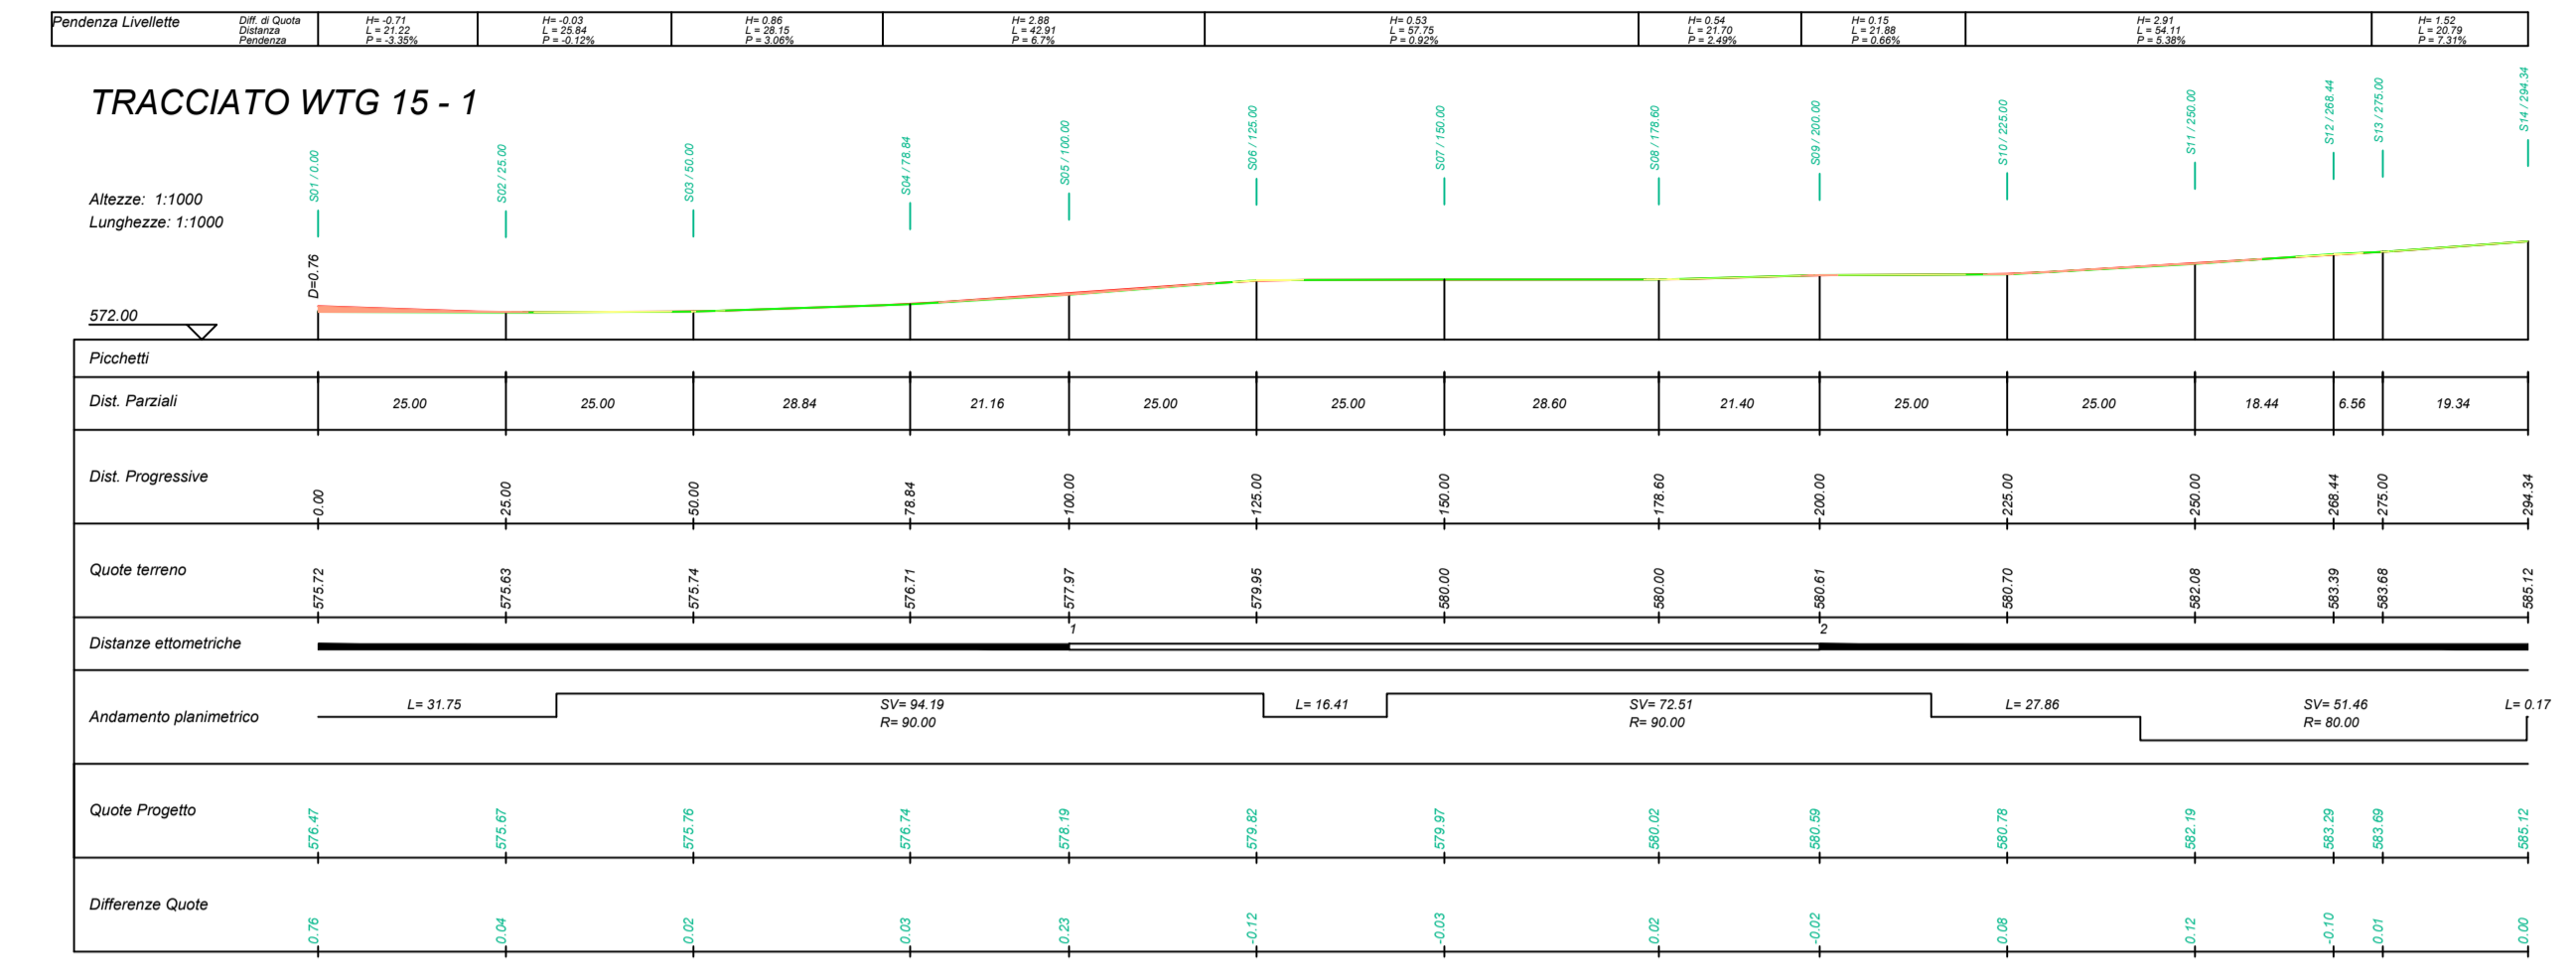

- Legenda
- Aerogeneratore
  - Piazzola di montaggio
  - Piazzola di stoccaggio
  - Asse tracciato
  - Area di riporto
  - Area di stero

**ELENCO AEROGENERATORI COMUNI DI GANGI (PA) - ENNA (EN) - CALASCIBETTA (EN) - VILLAROSA (EN)**

WTG	COORD. WGS84 - Fuso 33				COORD. ED50 - Fuso 33				COORD. GAUSS BOAGA	Caratteristiche tecniche Aerogeneratore a progetto (Diam. Rotore H. mossa [m])
	Est	Nord	Est	Nord	Est	Nord	Est	Nord		
WTG01	428148	4169584	428207	4169877	2448146	4169682	175	150		
WTG02	429969	4170303	429028	4170295	2449967	4170305	125	150		
WTG03	429584	4170044	429143	4170217	2449628	4170042	125	150		
WTG04	430360	4170048	430419	4170241	2450358	4170046	125	150		
WTG05	431211	4170312	431280	4170345	2451219	4170310	125	150		
WTG06	433846	4169816	433905	4170009	2451844	4169814	125	150		
WTG07	427859	4168698	427418	4168891	2447557	4168696	125	150		
WTG08	428191	4168384	428250	4168577	2448189	4168382	125	150		
WTG09	429297	4167973	429356	4168166	2449095	4167971	125	150		
WTG10	429317	4167445	429376	4167639	2449015	4167444	125	150		
WTG11	429358	4167455	429417	4167648	2449055	4167453	125	150		
WTG12	430008	4167412	430067	4167605	2450005	4167410	125	150		
WTG13	430986	4166447	430925	4166640	2450964	4166445	125	150		
WTG14	427281	4165476	427340	4165669	2447979	4165474	125	150		
WTG15	426566	4164882	426625	4165075	2446864	4164880	125	150		
WTG16	427781	4164718	427840	4164911	2447779	4164716	125	150		
Aerometro	428551	4167977	428610	4168170	2448549	4167975		Altezza 100 m		

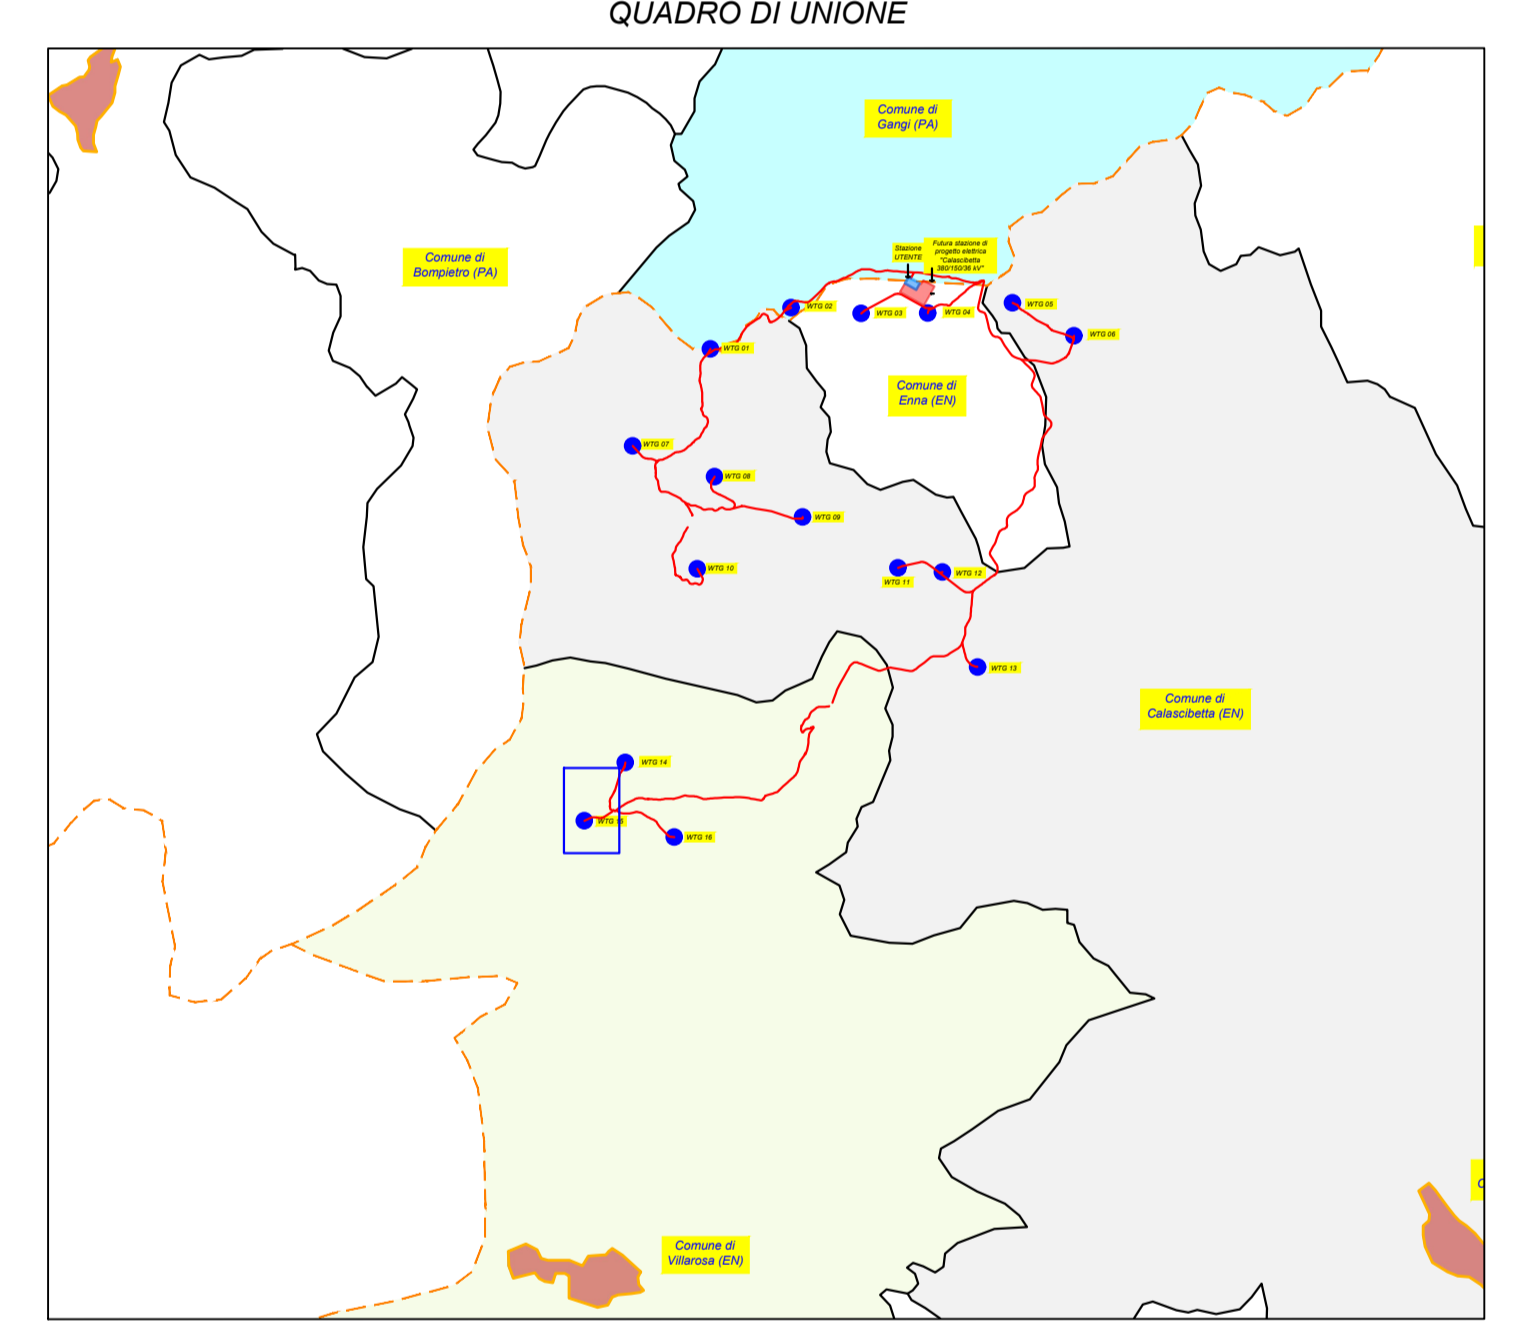

**REGIONE SICILIA**  
PROVINCIA DI ENNA  
**COMUNE DI CALASCIBETTA**  
LOCALITÀ MURCATO VECCHIO

Oggetto:  
**PROGETTO DEFINITIVO PER LA COSTRUZIONE E L'ESERCIZIO DI UN IMPIANTO EOLICO COSTITUITO DA 16 AEROGENERATORI DI POTENZA TOTALE PARI A 96,0 MW E RELATIVE OPERE DI CONNESSIONE**

Sezione:  
**SEZIONE D - VIABILITÀ INTERNA AL SITO**

Elaborato:  
**PROFILIO E SEZIONI DELLA VIABILITA' INTERNA - PROFILO 24 DI 25**

Nome file stampo: <b>EO.CLB01.PD.D.02.15.1.pdf</b>	Codifica Regionale: 80561P005740_ElaboratoRico_08_25	Scala: <b>1:1000</b>	Formato di stampa: <b>910X1500</b>
Nome elaborato: <b>EO.CLB01.PD.D.02.15.1</b>	Tipologia: <b>D</b>		
Proprietario: <b>E-WAY 3 S.r.l.</b> Piazza di San Lorenzo in Lucina, 4 00186 ROMA (RM) P.IVA. 16647721006		Progettista: <b>E-WAY 3 S.r.l.</b> Piazza di San Lorenzo in Lucina, 4 00186 ROMA (RM) P.IVA. 16647721006	
 <b>E-WAY 3 S.r.l.</b> Piazza di San Lorenzo in Lucina, 4 00186 ROMA (RM) P.IVA. 16647721006 PEC: e-way3ur@tinmail.it		 <b>E-WAY 3 S.r.l.</b> Piazza di San Lorenzo in Lucina, 4 00186 ROMA (RM) P.IVA. 16647721006 PEC: e-way3ur@tinmail.it	

CODICE	REV. N.	DATA REV.	REDAZIONE	VERIFICA	VALIDAZIONE
EO.CLB01.PD.D.02.15.1	00	12/2022	G.Carpino	A. Bellone	A. Bellone