


PROFILO WTG 08
Caratteristiche Tracciato di Progetto

Quota Monte	681.33
Quota Valle	668.51
Lungh. Proiezione	145.43
Lungh. Sviluppo	153.33
Dislivello	12.82
Pendenza Minima	0.00 %
Pendenza Massima	130.39 %
Pendenza Media	31.09 %


PROFILO WTG 08

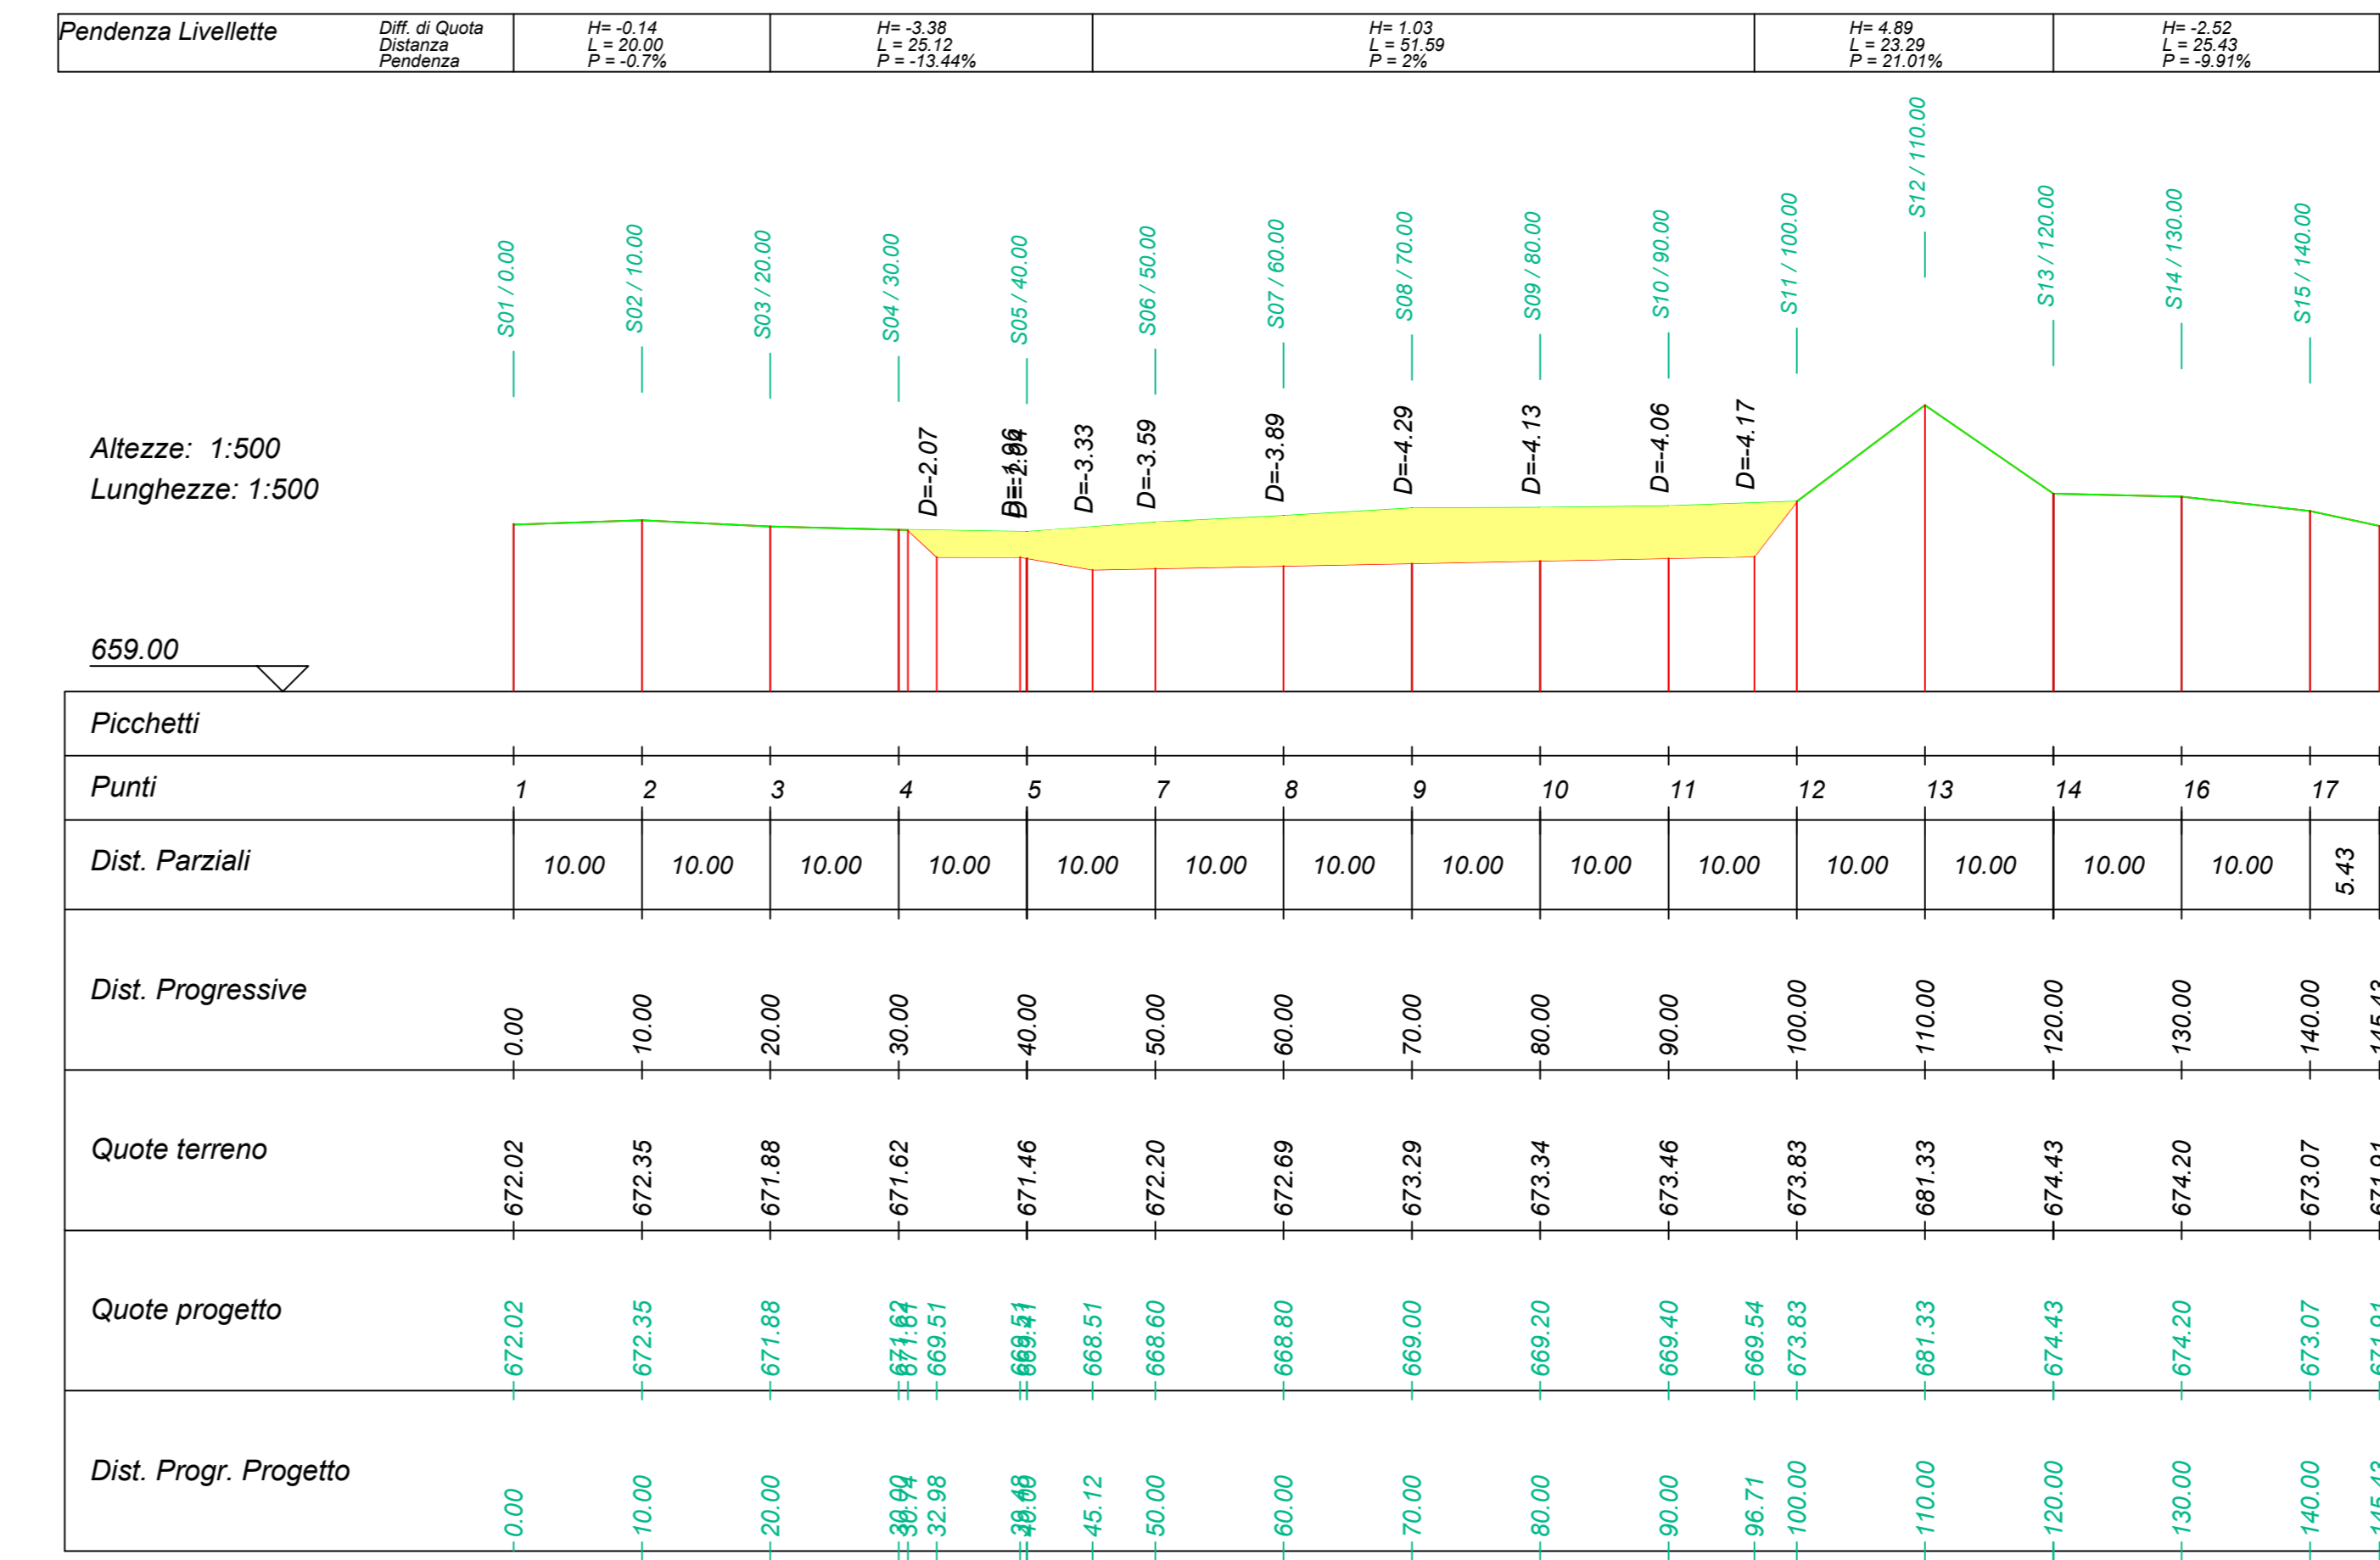

- Legenda
- Aerogeneratore
 - Piazzola di montaggio
 - Piazzola di stoccaggio
 - Asse tracciato
 - Area di riporto
 - Area di stero

ELENCO AEROGENERATORI COMUNI DI GANGI (PA) - ENNA (EN) - CALASCIBETTA (EN) - VILLAROSA (EN)

WTG	COORD. WGS84 - Fuso 33	COORD. ED50 - Fuso 33	COORD. GAUSS BOAGA	Caratteristiche tecniche Aerogeneratore di progetto	Diarm. Rotore (m)	Rotore (m)		
WTG01	428148	4169664	428207	4169877	2448146	4169862	125	150
WTG02	429569	4170103	429628	4170286	2448967	4170262	125	150
WTG03	429684	4170004	429743	4170237	2449682	4170212	125	150
WTG04	430360	4170048	430419	4170241	2450398	4170246	125	150
WTG05	431221	4170123	431280	4170265	2451239	4170150	125	150
WTG06	431846	4169836	431905	4170009	2451844	4169824	125	150
WTG07	427359	4168998	427418	4168891	2447357	4168896	125	150
WTG08	428251	4168984	428270	4168877	2448189	4168892	125	150
WTG09	429267	4167973	429246	4168166	2449065	4167971	125	150
WTG10	428017	4167446	428076	4167639	2448015	4167444	125	150
WTG11	430058	4167405	430117	4167448	2450096	4167403	125	150
WTG12	430058	4167402	430057	4167406	2450096	4167402	125	150
WTG13	430866	4166647	430925	4166640	2450864	4166645	125	150
WTG14	427281	4165476	427340	4165669	2447279	4165474	125	150
WTG15	430866	4164882	430925	4165075	2446884	4164880	125	150
WTG16	427781	4164738	427840	4164931	2447779	4164736	125	150
Anemometro	428551	4167977	428610	4168120	2448549	4167975	Altezza 100 m	

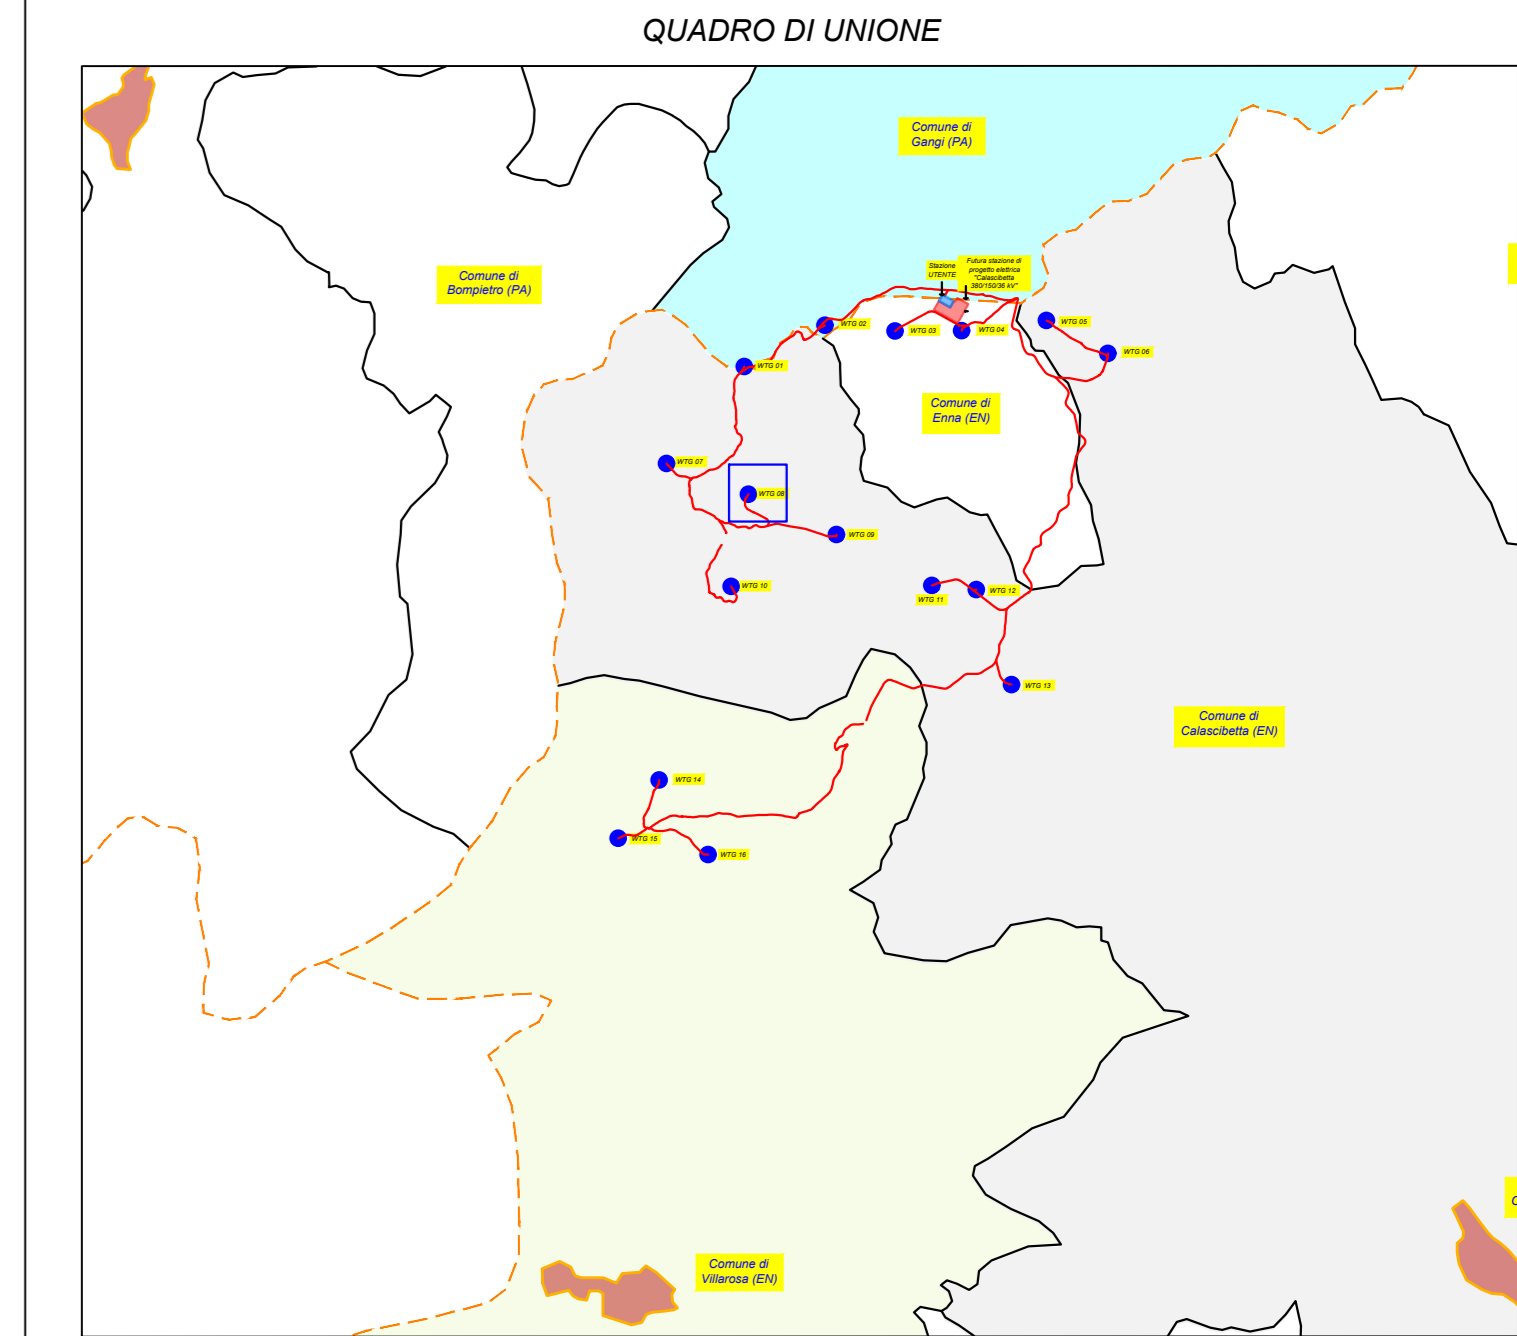

REGIONE SICILIA
PROVINCIA DI ENNA
COMUNE DI CALASCIBETTA
LOCALITÀ MURCATO VECCHIO


Oggetto:
PROGETTO DEFINITIVO PER LA COSTRUZIONE E L'ESERCIZIO DI UN IMPIANTO EOLICO COSTITUITO DA 16 AEROGENERATORI DI POTENZA TOTALE PARI A 96,0 MW E RELATIVE OPERE DI CONNESSIONE

Sezione:
SEZIONE D - VIABILITÀ INTERNA AL SITO

Elaborato:
PIANTA, PROFILO E SEZIONI PIAZZOLA - PROFILO 8 DI 16

Nome file stampa: **EO.CLB01.PD.D.03.8.pdf**
Codice Regionale: **R000P0006A0_ElaboratoGrafico_03_34**
Scala: **1:500**
Formato di stampa: **910X1300**

Proprietà:
E-WAY 3 S.r.l.
Piazza di San Lorenzo in Lucina, 4
00186 ROMA (RM)
P.IVA. 16647721006

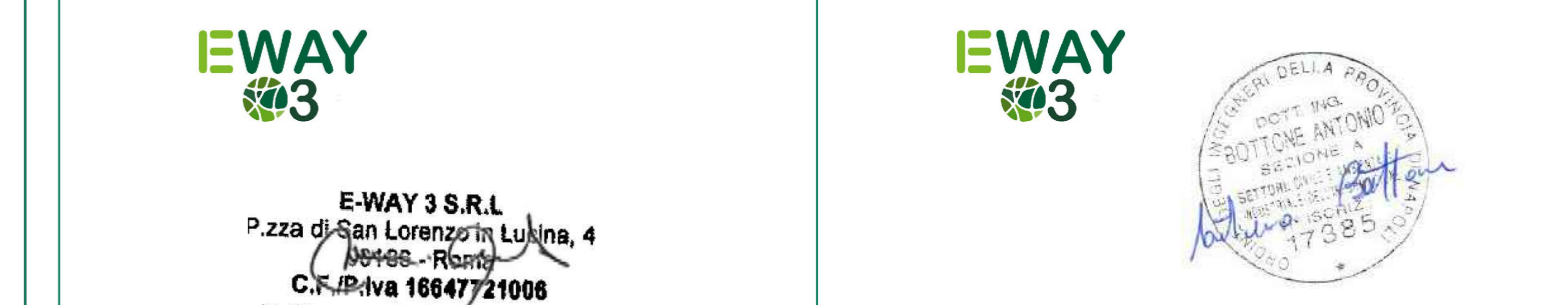

CODICE	REV. n.	DATA REV.	REDAZIONE	VERIFICA	VALIDAZIONE
EO.CLB01.PD.D.03.8	00	12/2022	G.Carraro	A. Bottone	A. Bottone

