

Layout di progetto in fase di cantiere


- Area di stoccaggio/trasbordo (l'area sarà occupata temporaneamente)
- Adeguamento stradale (l'area sarà occupata temporaneamente e sarà ristrutturata alla fine dei lavori)
- Strada bianca di progetto provvisoria

Legenda

- Cono ottico - punto di scatto fotografico
- Strada asfaltata esistente

ELENCO AEROGENERATORI COMUNI DI GANGI (PA) - ENNA (EN) - CALASCIBETTA (EN) - VILLAROSA (EN)

WTG	COORD. WGS84 - Fuso 33		COORD. ED50 - Fuso 33		COORD. GAUSS BOAGA		Caratteristiche tecniche	
	Est	Nord	Est	Nord	Est	Nord	H. mezzo (m)	Diarm. Rotore (m)
WTG01	428148	4169684	428207	4169877	2448146	4169682	125	150
WTG02	428969	4170103	429028	4170296	2448967	4170015	125	150
WTG03	429084	4170344	429143	4170537	2449582	4170042	125	150
WTG04	430380	4170048	430439	4170241	2450358	4170046	125	150
WTG05	431221	4170152	431280	4170345	2451129	4170150	125	150
WTG06	431866	4169816	431925	4170009	2451844	4169814	125	150
WTG07	427359	4168698	427418	4168891	2447357	4168696	125	150
WTG08	428191	4168384	428250	4168577	2448189	4168382	125	150
WTG09	429087	4167973	429146	4168166	2448995	4167971	125	150
WTG10	429017	4167446	429076	4167639	2448015	4167444	125	150
WTG11	430058	4167455	430117	4167648	2450056	4167453	125	150
WTG12	430508	4167412	430567	4167605	2450806	4167410	125	150
WTG13	430866	4166447	430925	4166640	2450864	4166445	125	150
WTG14	427281	4165476	427340	4165669	2447279	4165474	125	150
WTG15	426988	4164982	427047	4165175	2447974	4164980	125	150
WTG16	427281	4165476	427340	4165669	2447279	4165474	125	150
Anemometro	428551	4167977	428610	4168170	2448549	4167975	Altezza 100m	

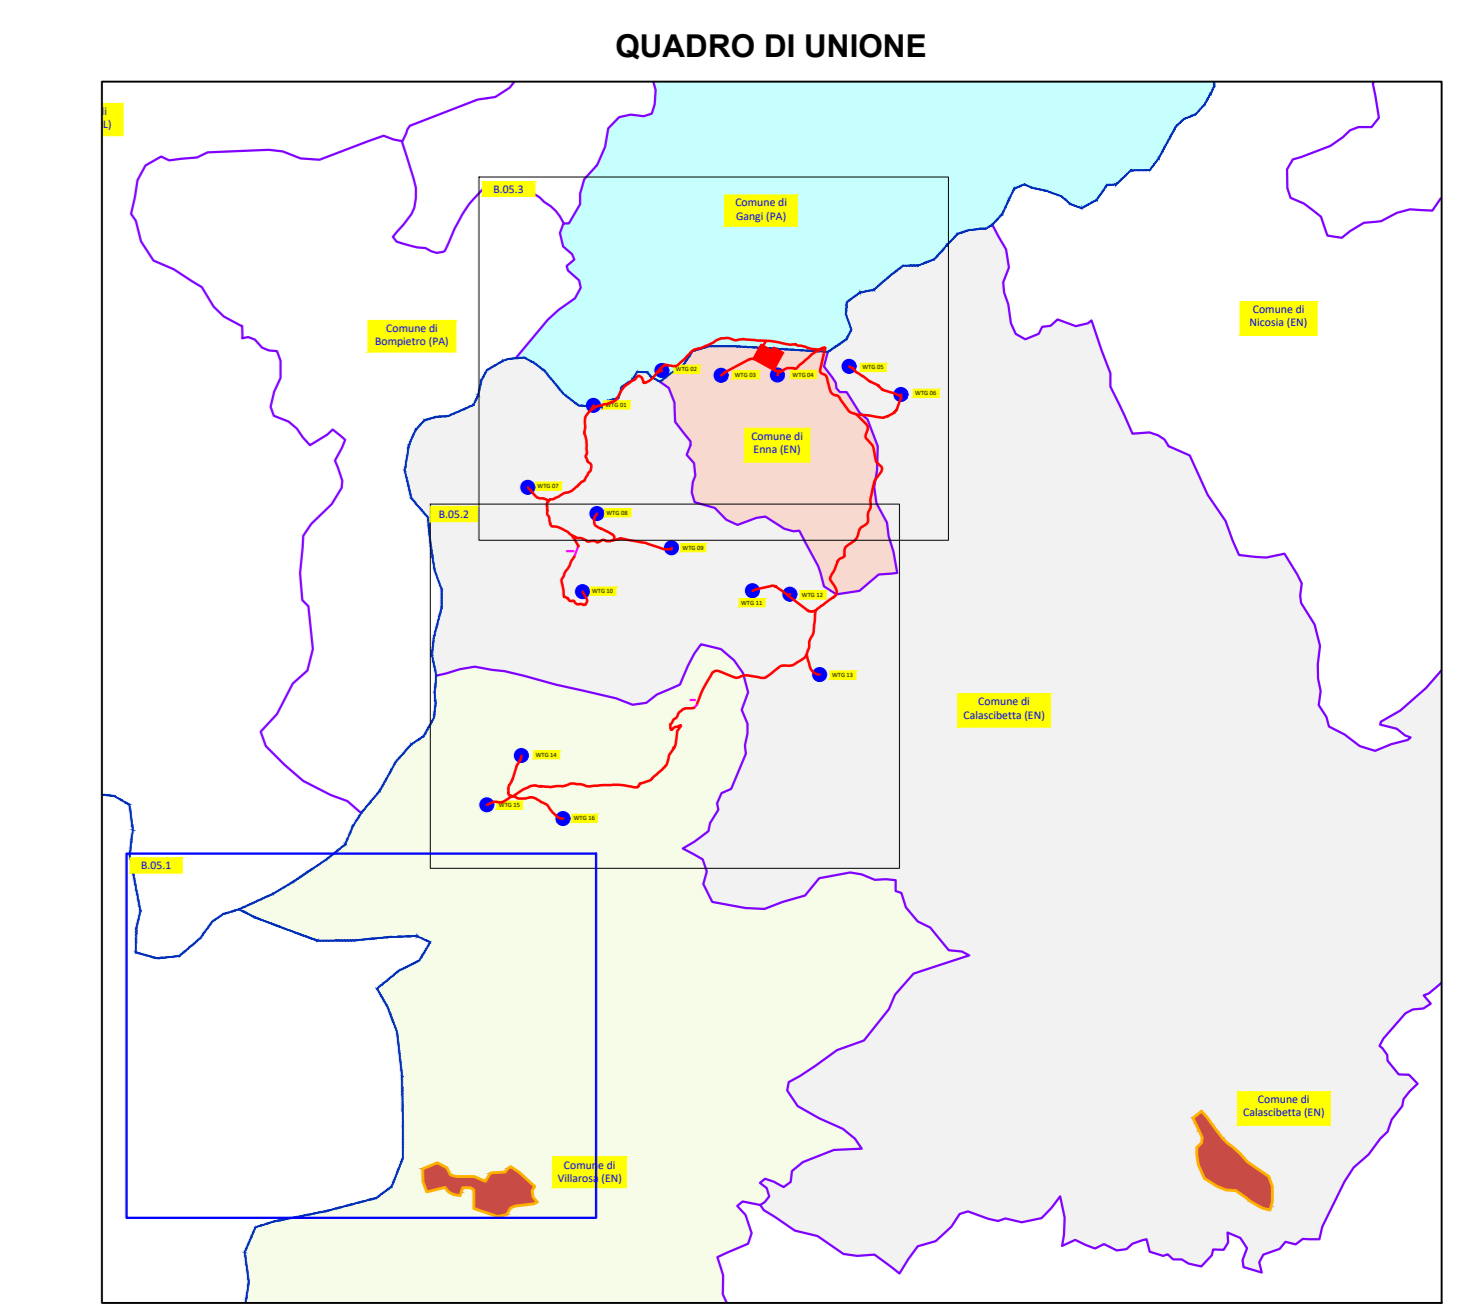

REGIONE SICILIA
 PROVINCIA DI ENNA
COMUNE DI CALASCIBETTA
 LOCALITÀ MURCATO VECCHIO

PROGETTO DEFINITIVO PER LA COSTRUZIONE E L'ESERCIZIO DI UN IMPIANTO EOLICO COSTITUITO DA 16 AEROGENERATORI DI POTENZA TOTALE PARI A 96,0 MW E RELATIVE OPERE DI CONNESSIONE

SEZIONE B - INQUADRAMENTO GENERALE OPERE DI PROGETTO

PLANIMETRIA DELLO STATO ATTUALE CON DOCUMENTAZIONE FOTOGRAFICA ATTESTANTE LE CONDIZIONI DEL SITO PRIMA DELL'INTERVENTO - PARTE 1 di 3

Nome file stampo: EO.CL801.PD.B.05.1.pdf	Codifica Regionale: 1006P0000040_ElaboratoGrafico_01_06	Scala: 1:5.000	Formato di stampa: 900x1360
Nome elaborato: EO.CL801.PD.B.05	Tipologia: D		

Proprietario:
E-WAY 3 S.r.l.
Piazza di San Lorenzo in Lucina, 4
00186 ROMA (RM)
P.IVA. 1664721006

Progettista:
E-WAY 3 S.r.l.
Piazza di San Lorenzo in Lucina, 4
00186 ROMA (RM)
P.IVA. 1664721006

Stampo:
E-WAY 3 S.r.l.
Piazza di San Lorenzo in Lucina, 4
00186 ROMA (RM)
P.IVA. 1664721006
PEC: e-way3@regimail.it

CODICE	REV. N.	DATA REV.	REDAZIONE	VERIFICA	VALIDAZIONE
EO.CL801.PD.B.05.1	00	12/2022	M. Vignarone	A. Bottone	A. Bottone