




VISTA IN PIANTA - SCALA 1:50

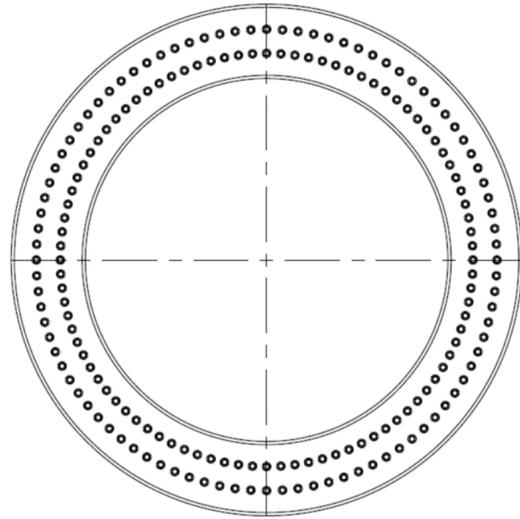



VISTA LATERALE - SCALA 1:50

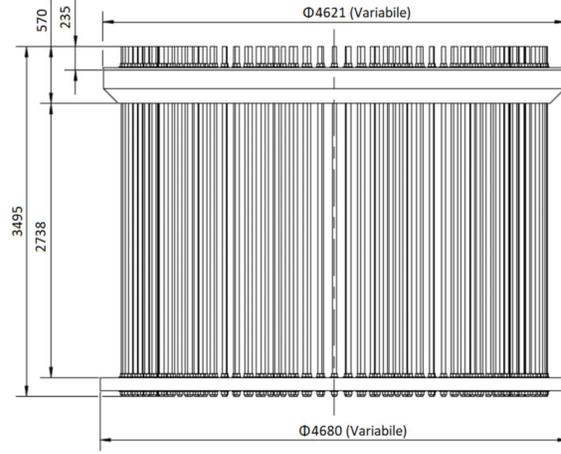


VISTA ISOMETRICA

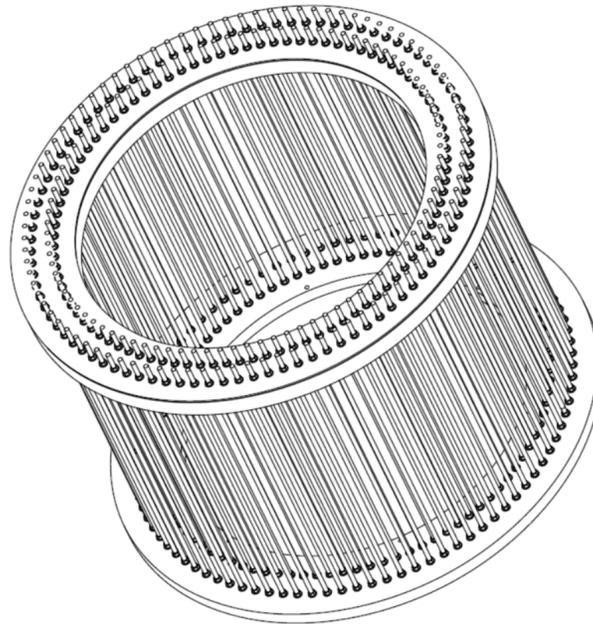


DETTAGLI ANCORAGGIO FLANGE - SCALA 1:10

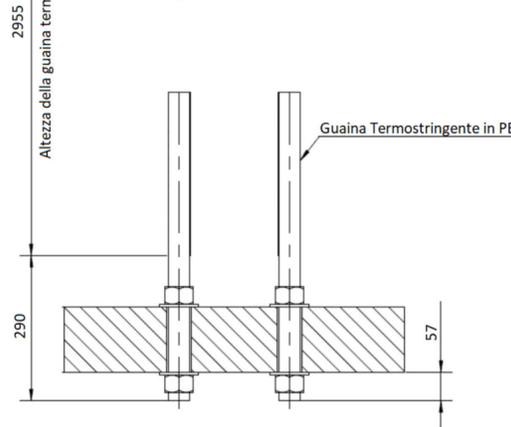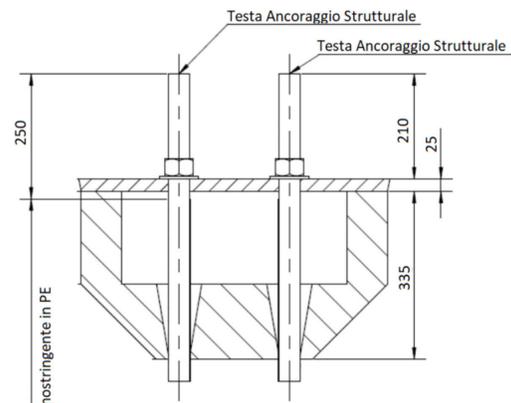

DETTAGLI FLANGIA SUPERIORE - SCALA 1:10

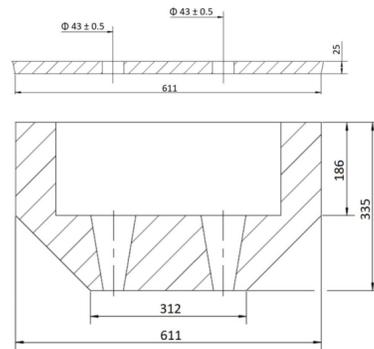

DETTAGLI FLANGIA INFERIORE - SCALA 1:10

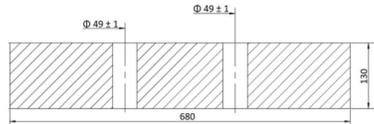

REGIONE SICILIA

PROVINCIA DI ENNA

COMUNE DI CALASCIBETTA

LOCALITÀ MURCATO VECCHIO

Oggetto:
PROGETTO DEFINITIVO PER LA COSTRUZIONE E L'ESERCIZIO DI UN IMPIANTO EOLICO COSTITUITO DA 16 AEROGENERATORI DI POTENZA TOTALE PARI A 96,0 MW E RELATIVE OPERE DI CONNESSIONE

Sezione:
SEZIONE F - PARTICOLARI COSTRUTTIVI

Elaborato:
PARTICOLARI COSTRUTTIVI ANCHOR CAGE: PIANTA E PROSPETTO

Nome file stampa: EO.CLB01.PD.F.03.pdf	Codifica Regionale: RS06EPD0089A0_ElaboratoGrafico_05_03	Scala: varie	Formato di stampa: A2
Nome elaborato: EO.CLB01.PD.F.03	Tipologia: D		

<p>Proponente:</p> <p>E-WAY 3 S.r.l. Piazza di San Lorenzo in Lucina, 4 00186 ROMA (RM) P.IVA. 16647721006</p> <p style="text-align: center;">EWAY 3</p> <p>E-WAY 3 S.r.l. Piazza di San Lorenzo in Lucina, 4 00186 - Roma C.F. P.Iva 16647721006 PEC: e-way3srl@legalmail.it</p>	<p>Progettista:</p> <p>E-WAY 3 S.r.l. Piazza di San Lorenzo in Lucina, 4 00186 ROMA (RM) P.IVA. 16647721006</p> <p style="text-align: center;">EWAY 3</p> <div style="text-align: right;">  </div>
--	---

CODICE	REV. n.	DATA REV.	REDAZIONE	VERIFICA	VALIDAZIONE
EO.CLB01.PD.F.03	00	12/2022	A. Zambrano	A. Bottone	A. Bottone

Sede legale Piazza di San Lorenzo in Lucina, 4 00186 ROMA (RM) PEC: e-way3srl@legalmail.it tel. +39 0694414500	E-WAY 3 S.r.l.
---	----------------