

**REGIONE SICILIA**  
PROVINCIA DI ENNA  
**COMUNE DI CALASCIBETTA**

LOCALITÀ MURCATO VECCHIO

Oggetto:

**PROGETTO DEFINITIVO PER LA COSTRUZIONE E L'ESERCIZIO DI UN IMPIANTO EOLICO COSTITUITO DA 16 AEROGENERATORI DI POTENZA TOTALE PARI A 96,0 MW E RELATIVE OPERE DI CONNESSIONE**

Sezione:

**SEZIONE D - VIABILITÀ INTERNA AL SITO**

Elaborato:

**REGIMENTAZIONE ACQUE METEORICHE - PARTE 1 DI 2**

Nome file stampa:

**EO.CLB01.PD.D.06.pdf**

Codifica Regionale:

RS06EPD0077A0\_ElaboratoGrafico\_03\_45

Scala:

**1:1000**

Formato di stampa:

**A1/A0**

Nome elaborato:

**EO.CLB01.PD.D.06.1**

Tipologia:

**D**

**1:10000**

Proponente:

**E-WAY 3 S.r.l.**

Piazza di San Lorenzo in Lucina, 4

00186 ROMA (RM)

P.IVA. 16647721006



**E-WAY 3 S.R.L.**  
P.zza di San Lorenzo in Lucina, 4  
00186 - Roma  
C.F./P.Iva 16647721006  
PEC: e-way3sr@legalmail.it

Progettista:

**E-WAY 3 S.r.l.**

Piazza di San Lorenzo in Lucina, 4

00186 ROMA (RM)

P.IVA. 16647721006



CODICE	REV. n.	DATA REV.	REDAZIONE	VERIFICA	VALIDAZIONE
EO.CLB01.PD.D.06.1	00	12/2022	A. Zambrano / A. Antoniello	A. Bottone	A. Bottone

E-WAY 3 S.r.l.

Sede legale  
Piazza di San Lorenzo in Lucina, 4  
00186 ROMA (RM)  
PEC: e-way3sr@legalmail.it tel. +39 0694414500

Legenda

-  Piazzole a regime
-  Tracciati post operam
-  Opere di drenaggio
-  Reticolo idrografico
-  Confini provinciali
-  Confini comunali



1

WTG06



2

WTG05


WTG06



3

WTG03

WTG04

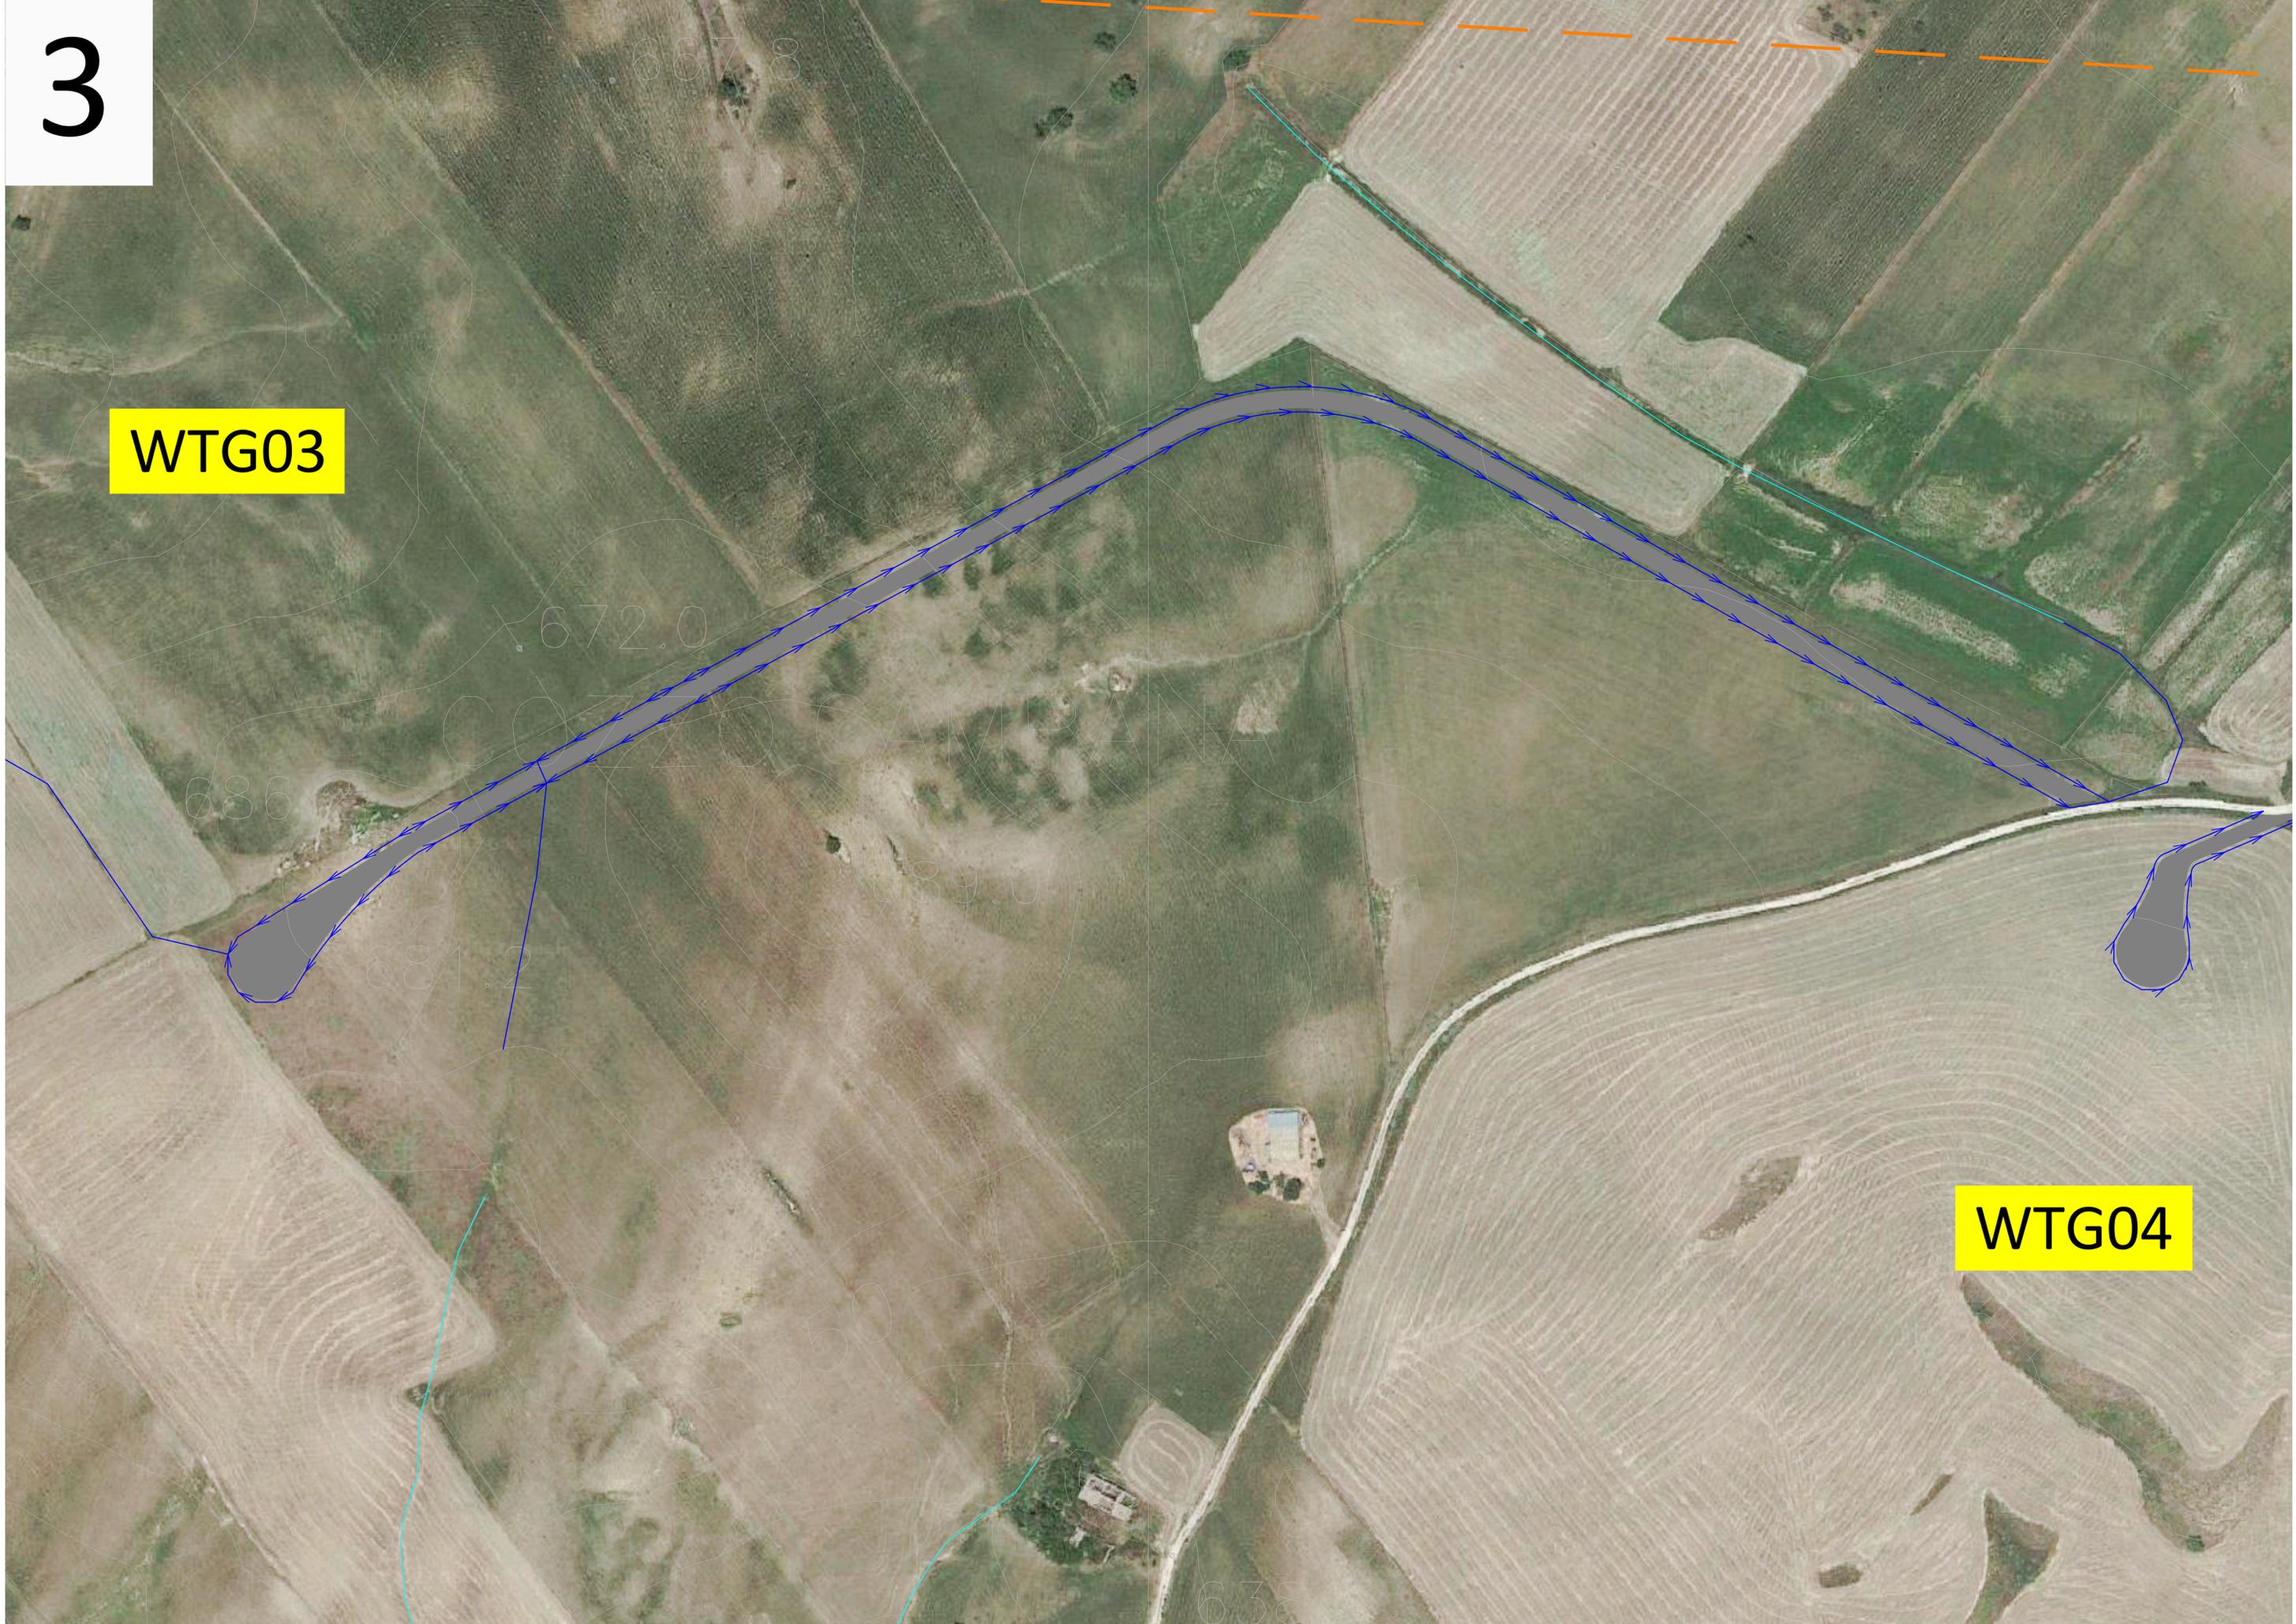

4



74.6

735

691.5

Portella

PANTALEO CANNETTI

5



6

WTG02



7

WTG01



8

WTG07

