SEZIONI RAPPRESENTATIVE OSTACOLI VERTICALI

PLANIMETRIA DI INQUADRAMENTO GENERALE - SCALA 1:20.000

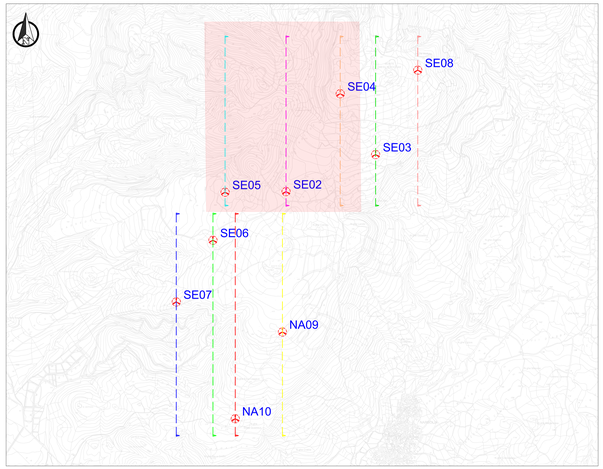

COORDINATE POSIZIONE AEROGENERATORI

Aerogenatore	COORDINATE Geografiche WGS84		
	Lon	Lat	Quota
Aerogeneratore SE02	8°33'35.78"	40° 4'33.91"	430,00
Aerogeneratore SE03	8°34'20.90"	40° 4'48.45"	453,42
Aerogeneratore SE04	8°34'2.88"	40° 5'11.97"	559,42
Aerogeneratore SE05	8°33'5.01"	40° 4'33.57"	366,76
Aerogeneratore SE06	8°32'59.00"	40° 4'14.92"	368,00
Aerogeneratore SE07	8°32'40.66"	40° 3'50.94"	345,89
Aerogeneratore SE08	8°34'41.97"	40° 5'21.24"	536,90
Aerogeneratore NA09	8°33'34.30"	40° 3'39.48"	397,49
Aerogeneratore NA10	8°33'10.71"	40° 3'5.77"	237,00

RAPPRESENTAZIONE PROFILO ALTIMETRICO - AEROGENERATORE SE05 - SCALA 1:2.500

	Dati di elevazione			Segnaletica ICAO	
	Altezza AGL (m)	Quota AMSL del terreno alla base del manufatto (m)	Quota al TOP AMSL (m)	Day	Night
Aerogeneratore SE05	210	366,76	576,76	SI	SI

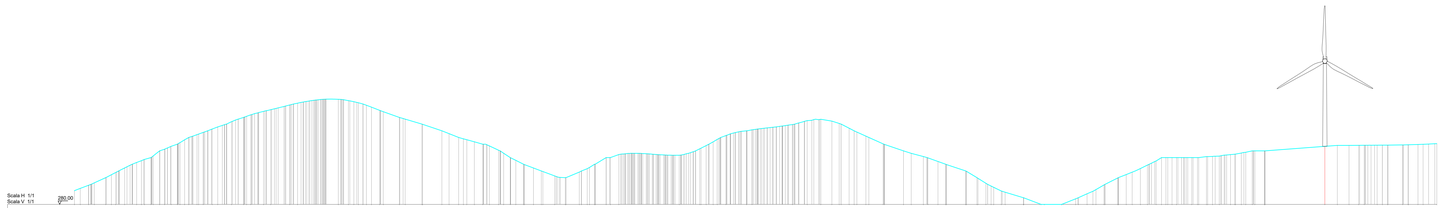

RAPPRESENTAZIONE PROFILO ALTIMETRICO - AEROGENERATORE SE02 - SCALA 1:2.500

	Dati di elevazione			Segnaletica ICAO	
	Altezza AGL (m)	Quota AMSL del terreno alla base del manufatto (m)	Quota al TOP AMSL (m)	Day	Night
Aerogeneratore SE02	210	430,00	640,00	NO	NO

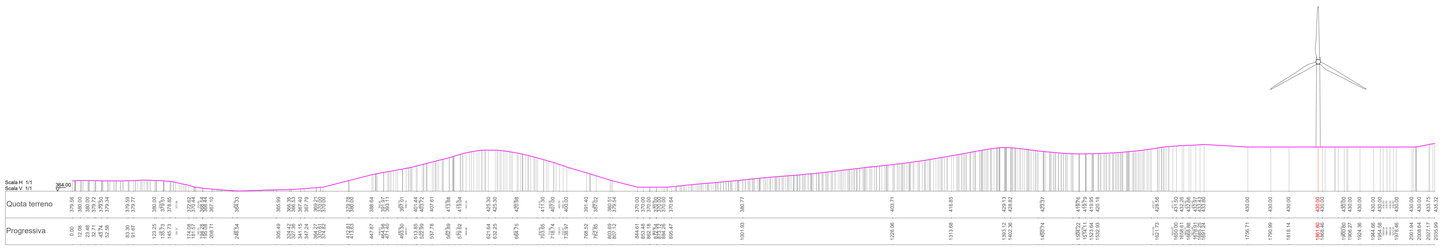

RAPPRESENTAZIONE PROFILO ALTIMETRICO - AEROGENERATORE SE04 - SCALA 1:2.500

	Dati di elevazione			Segnaletica ICAO	
	Altezza AGL (m)	Quota AMSL del terreno alla base del manufatto (m)	Quota al TOP AMSL (m)	Day	Night
Aerogeneratore SE04	210	559,42	769,42	SI	SI

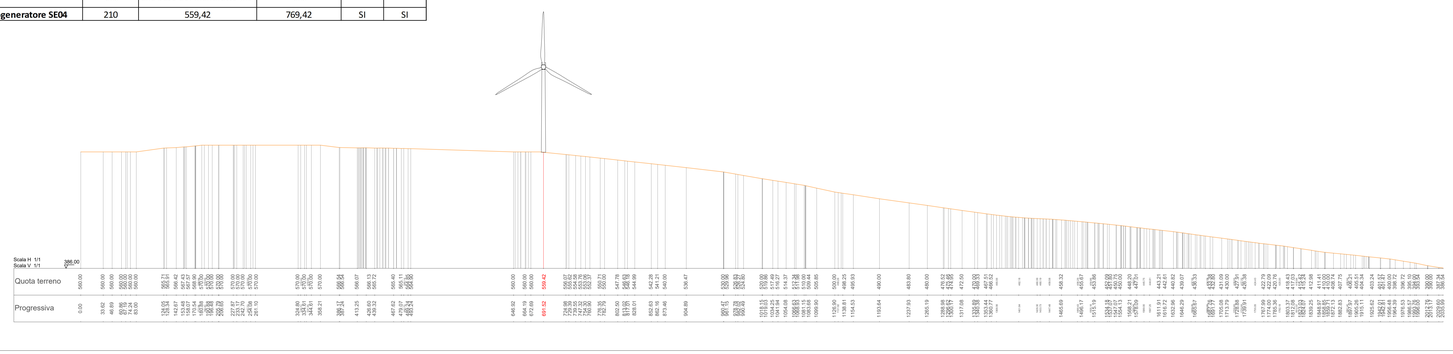

REGIONE SARDEGNA
Provincia di Oristano

IMPIANTO EOLICO NEI COMUNI DI SENEGHE E NARBOLIA

POTENZA MASSIMA IN IMMISSIONE DI 75 MW

COMPRENSIVA DI SISTEMA DI ACCUMULO INTEGRATO DA 15,60 MW

Oggetto: PROGETTO DEFINITIVO		SR-NS-RC8-3a
Titolo: **SEZIONI RAPPRESENTATIVE OSTACOLI VERTICALI**	Scala:	1:20.000-1:2.500

Data	Rev.	Descrizione	Everg.	Contr.	Appr.
Luglio 2023	0	Emissione per procedura di VIA	EB	GF	SR

A cura di:
I.A.T. Consulenza e progetti S.r.l.
Dott. Ing. Giuseppe Frongia

Gruppo di progettazione:
Ing. Giuseppe Frongia
Ing. Emanuela Frassinetti
Ing. Enrico Balletto
Ing. Gian Vittorio Cappai
Ing. Gianfranco Corda
Ing. Paolo Deroppo
Ing. Gian Luca Gian Faia
Ing. Gianluca Mela
Dott. Ing. Fabrizio Muru
Ing. Paolo Pinna
Dott. Ing. Vincenzo Pia
Ing. Elisa Rocchi
Ing. Marco Usai

Contributi specialistici:
Dr.Ssa (Chirofisioterapista)
Dr.Ssa Silvia Chessa (Archeologa)
Arch. Dott. Ing. Nicola Mariani (paesaggio)
Agr. Dott. Nat. Nicola Mariani (pedologo)
Dott. Ing. Alessandro Mariani (Flora)
Dott. Marcello Melella (Fauna)
Dott.ssa Alice Nocita (Archeologa)
Dott. Matteo Talli (Archeologo)

Progettazione:
Dott. Ing. Giuseppe Frongia

Il Committente:

SORGENIA RENEWABLES S.R.L.
Via Algardi, 4
20148 Milano (MI)

AO	Archivio Generale Opere	20220301x
Elab. Cod.	Tipologia	Codice Commessa

Elaborato I.A.T. Consulenza e progetti S.r.l. con sede unica - Via Michele Giua s.n.c. (S.CACIP. - 09122 Cagliari. Tel./Fax +39 070 840397)
Disegno, calcolo, descrizione e tutte le altre informazioni contenute nel presente documento sono di proprietà della I.A.T. e rientrano nel proprio know-how. Ogni riproduzione di questo documento in toto o parziale di qualsiasi tipo e con qualsiasi mezzo è vietata e la violazione è perseguibile a termine di legge.