TRATTO 1-2 - VIABILITÀ DI IMPIANTO - ASSE DI ACCESSO AL PARCO

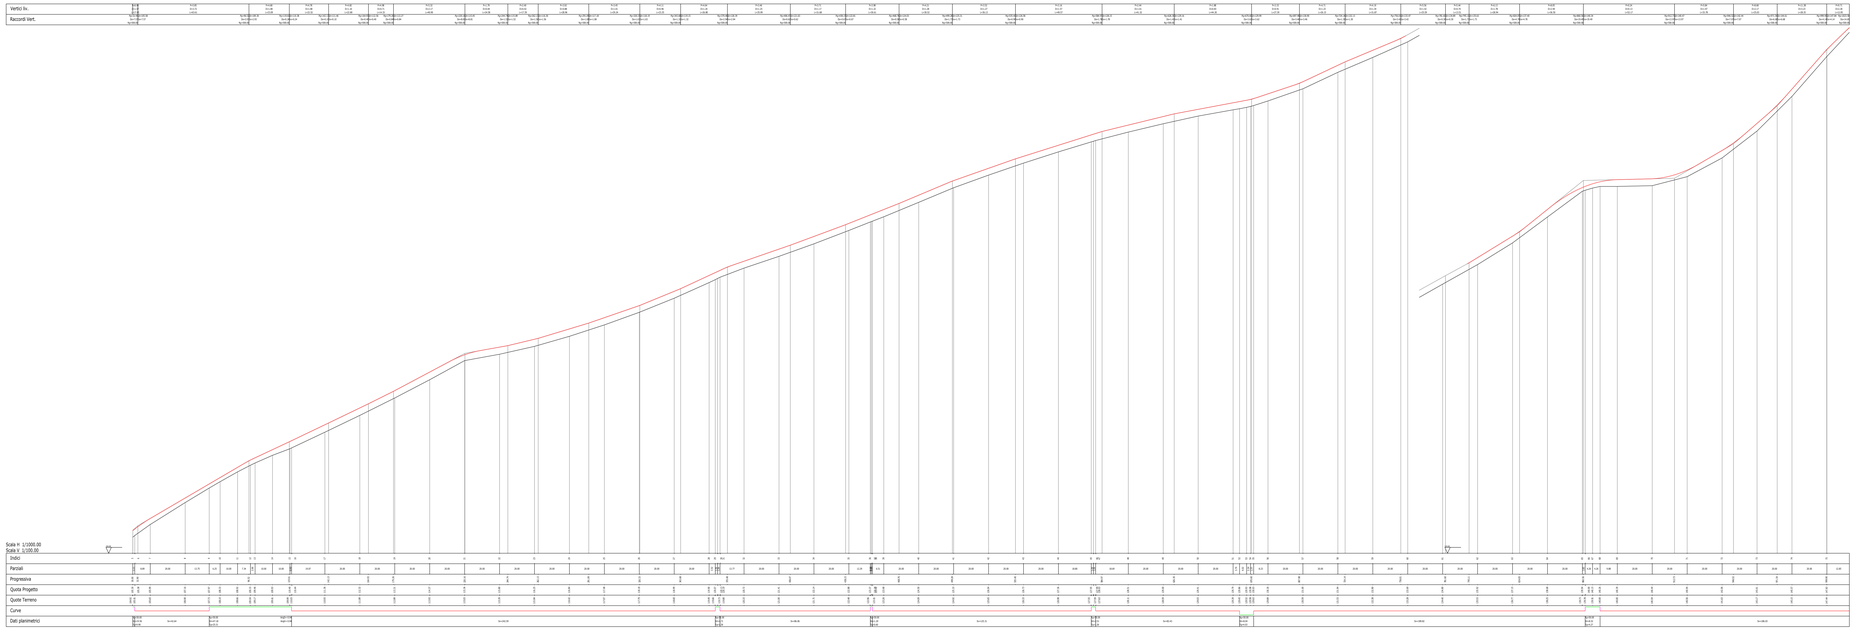

TRATTO 2-3 - VIABILITÀ DI IMPIANTO - ASSE DI ACCESSO AL PARCO

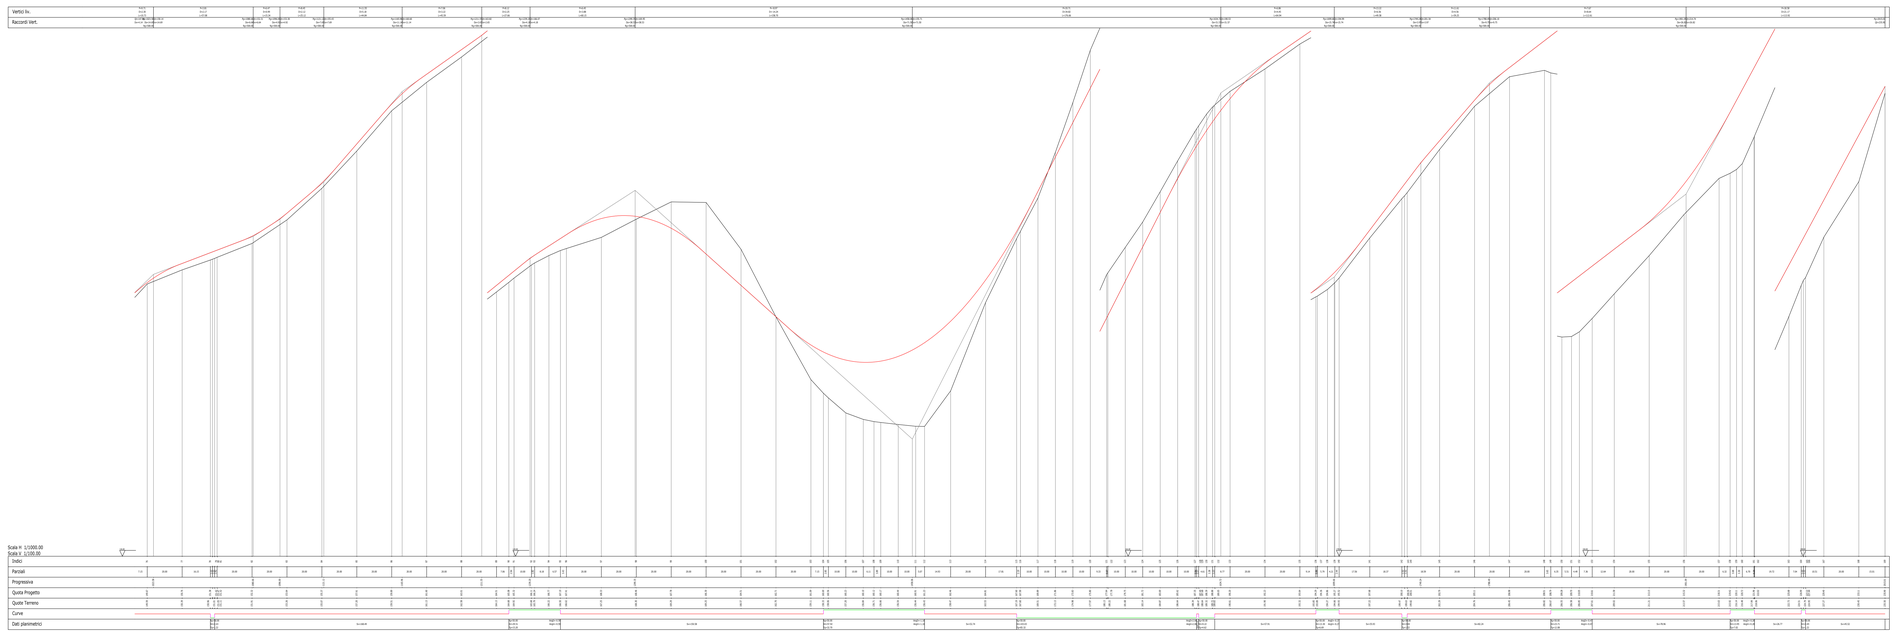

INQUADRAMENTO GENERALE - SCALA 1:20.000

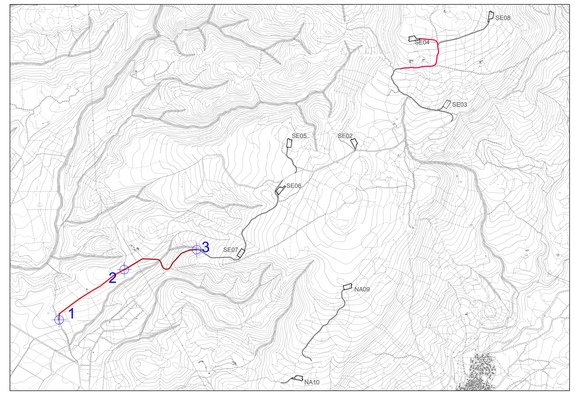

LEGENDA

SIMBOLO	DESCRIZIONE
	Nodo stradale di riferimento per i profili
	Tratto di viabilita' di impianto nodi 1 - 2
	Tratto di viabilita' di impianto nodi 2 - 3

DISEGNI DI RIFERIMENTO

TAVOLA	DESCRIZIONE
SR-NS-TC8	Viabilità e piazzole - Planimetria di progetto - Fase di cantiere
SR-NS-TC12	Sezioni trasversali rappresentative viabilità di impianto

REGIONE SARDEGNA
Provincia di Oristano

IMPIANTO EOLICO NEI COMUNI DI SENEGHE E NARBOLIA

POTENZA MASSIMA IN IMMISSIONE DI 75 MW

COMPRENSIVA DI SISTEMA DI ACCUMULO INTEGRATO DA 15,60 MW

Oggetto: PROGETTO DEFINITIVO	SR-NS-TC11a
Titolo:	Formato: scala: VARIE

Data	Rev.	Descrizione	Eseg.	Cont.	Appr.
Giugno 2023	0	Emissione per procedura di VIA	MU	GF	SR

A cura di:
I.A.T. Consulenza e progetti S.r.l.
Dott. Ing. Giuseppe Fronza

Gruppo di progettazione:
Dott. Ing. Giuseppe Fronza (coordinatore e responsabile)
Ing. Marianna Barbarino
Ing. Antonio Deriu
Pian. Terr. Andrea Cappai
Ing. Gianfranco Cerina
Ing. Michele Cossu
Pian. Terr. Veronica Fais
Ing. Gianluca Meloni
Ing. Alessandro Murru
Ing. Andrea Orrù
Pian. Terr. Eleonora Pia
Ing. Mario Sale
Ing. Marco Uleri

Contributi specialistici:
Dott. Geol. Mauro Peretto
Ing. Antonio Deriu (acustica)
Dott. Geol. Maria Francesca Lobina (geologia)
Dott. Nat. Gianluca Cocco (flora e fauna)
Dott. Nat. Francesco Meloca (Flora)
Dott. Maurizio Melella (Fauna)
Dott. Arch. Giovanni Pinna (paesaggio)
Dott. Matteo Tatti (Archeologia)

Progettazione:
Dott. Ing. Giuseppe Fronza
ORDINE INGEGNERI PROVINCIA DI CAGLIARI
N. 3443
Dott. Ing. Giuseppe Fronza

Il Committente:

SORGENIA RENEWABLES S.R.L.
Via Algardi, 4
20148 Milano (MI)

All.	SR-NS-TC11a_PUAR Inquadramento viabilità di impianto	20220507bTer
Formato:	File originale:	File di stampa: Codice grafico:

Elaborazioni: I.A.T. Consulenza e progetti S.r.l. con socio unico - Via Michele Giua s.n.c. Zi CADP - 09122 Cagliari, Tel /Fax +39.070.8560/97

Disegni, calcoli, specifiche e tutte le altre informazioni contenute nel presente documento sono di proprietà della I.A.T. Consulenza e progetti s.r.l. e non possono essere riprodotte o rivelate a terzi senza la preventiva autorizzazione scritta della stessa. La violazione di quanto sopra potrà essere perseguita a norma di legge.