PLANIMETRIA DI PROGETTO SU AREE PAI - PERICOLOSITÀ DA FRANA - SCALA 1:10.000

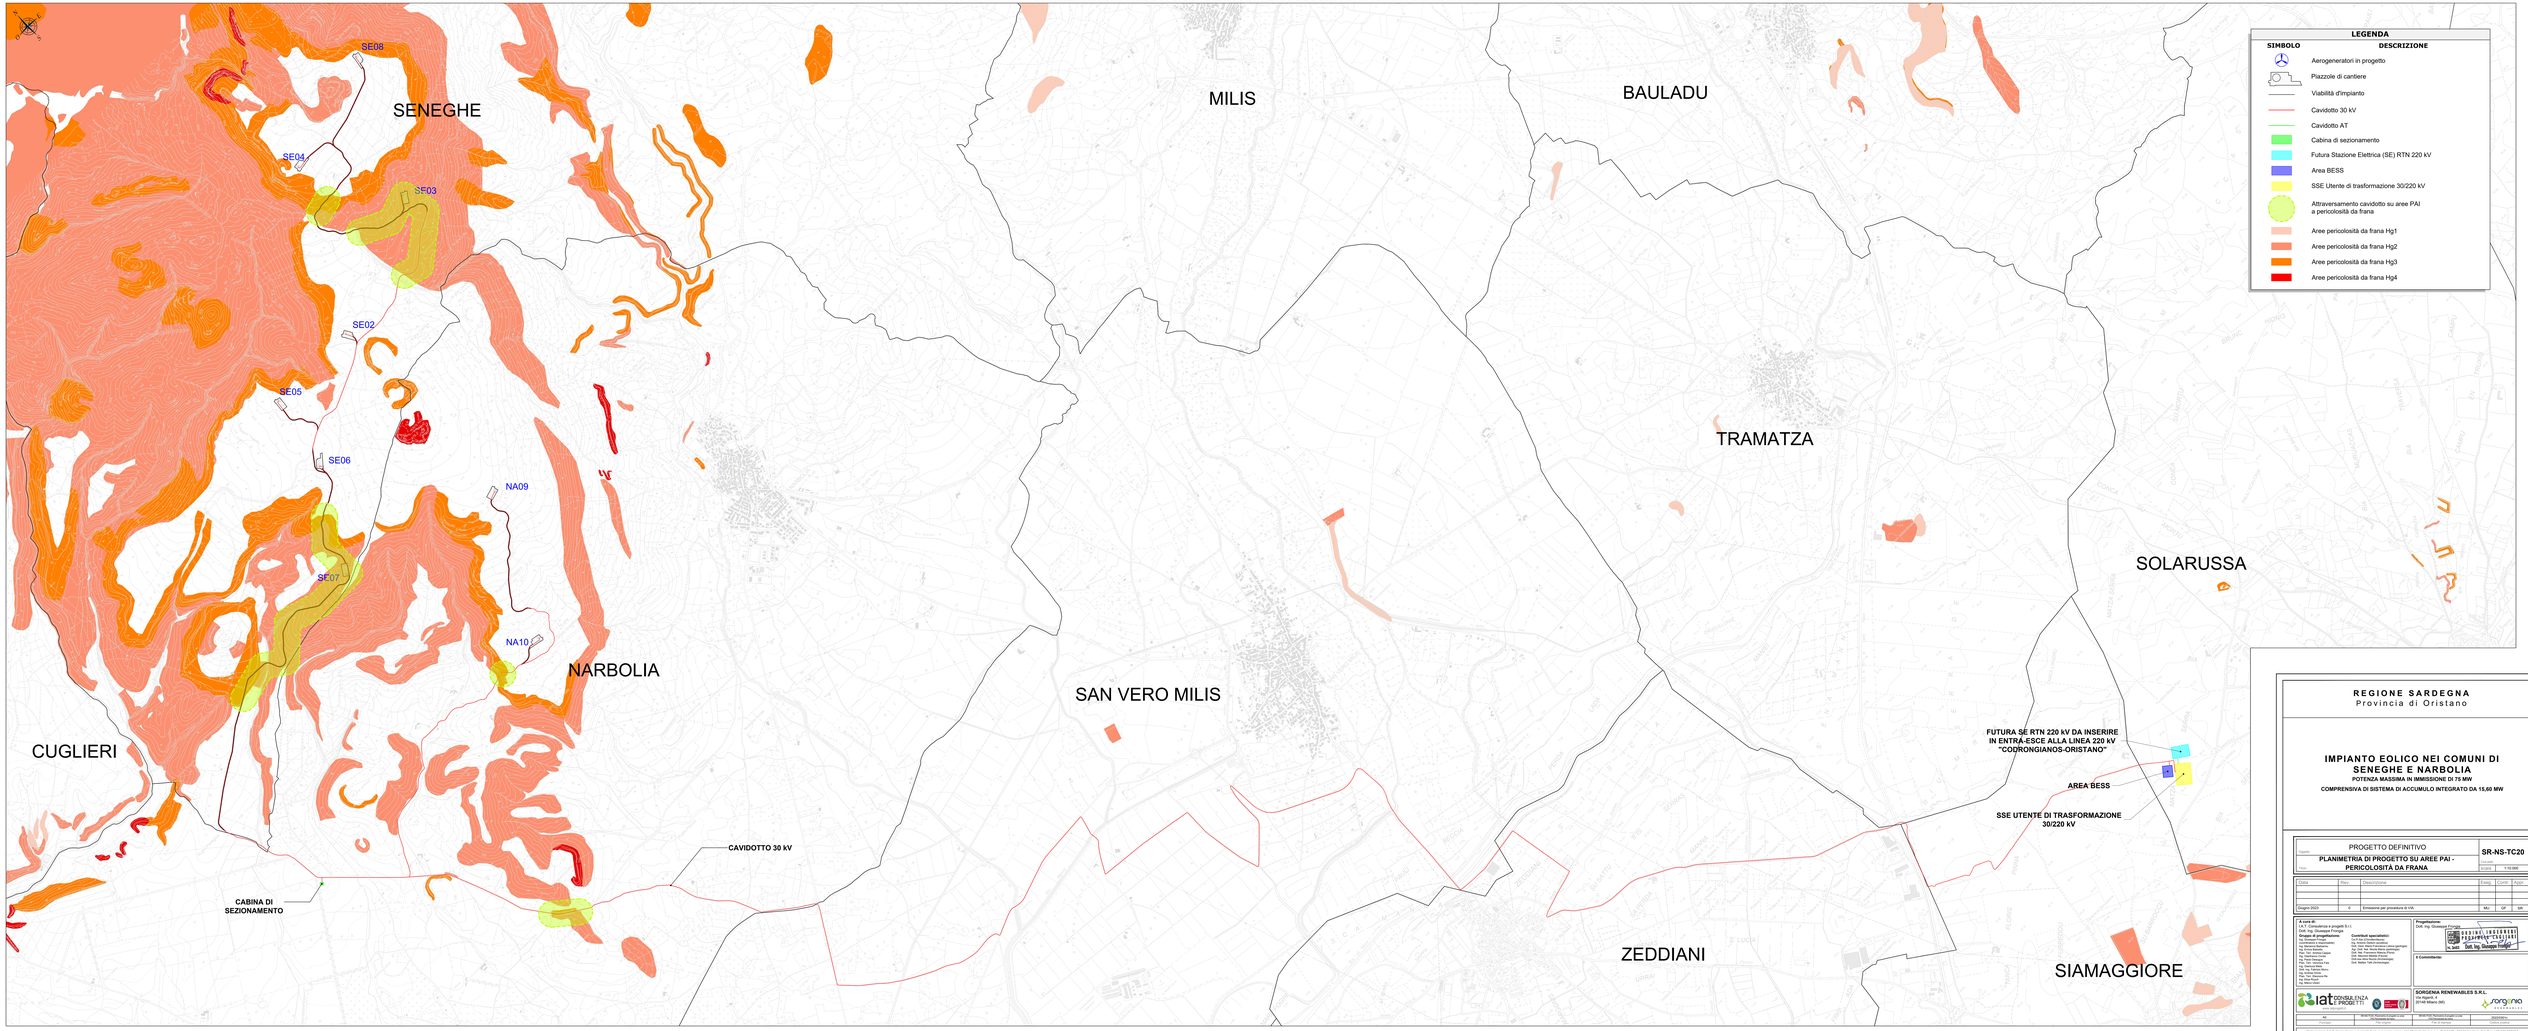

REGIONE SARDEGNA
Provincia di Oristano

IMPIANTO EOLICO NEI COMUNI DI SENEGHE E NARBOLIA
POTENZA MASSIMA IN IMMISSIONE DI 75 MW
COMPRENSIVA DI SISTEMA DI ACCUMULO INTEGRATO DA 15,60 MW

Oggetto: PROGETTO DEFINITIVO **PLANIMETRIA DI PROGETTO SU AREE PAI - PERICOLOSITÀ DA FRANA**		**SR-NS-TC20**
Tipo:	Formato: A1	Scala: 1:10.000

Data	Rev.	Descrizione	Elab.	Contr.	Appr.
Giugno 2023	0	Emissione per procedura di VIA	MU	GP	MB

A cura di:
I.A.T. Consulenza e progetti S.r.l.
Dott. Ing. Giuseppe Frongia
Dott. Ing. Gianluca Frongia
Ing. Simone Frongia
Ing. Giovanni Battista Lampis
Ing. Marco Addamiano
Arch. Francesca Usai
Geol. Tyn. Andrea Cappai
Geol. Paolo Ibba
Ing. Paolo Pisanau
Ing. Giovanni Battista Frongia
Ing. Stefania Mela
Ing. Federica Piras
Ing. Alessandro Frongia
Ing. Alessandro Frongia
Ing. Elisa Asuni
Ing. Giovanni Battista Ibba
Ing. Marco Pusceddu

Consulenti specialisti:
Ing. Fr.Sco D'Andrea(Acustica)
Ing. Fr.Sco Mariano Ghilarzi (Acustica)
Dott. Geol. Mario Di Fiorino (Idrogeologia)
Dott. Geol. Alessandro Piscedda (Geologia)
Dott. Nat. Fr.Sco Maria D'Oria
Dott. Agr. Gianluca Sambuco
Arch. Maria Teresa Armenzoni
Dott. Archeol. Tyn. Lo Porto

Progettista:
Dott. Ing. Giuseppe Frongia
REGISTRO INGEGNERI PROVINCIA DI CAGLIARI N. 1481
firma digitale
Il Committente:
SORGENIA RENEWABLES S.R.L.
Via Agnello 18
20121 Milano (MI)

iat CONSULENZA E PROGETTI www.iatprogetti.it
Sede legale: Via Cagliari 47 - 09044 Quartucciu (CA) - Tel. e Fax 070 / 8040188 - info@iatprogetti.it - iatprogetti@pec.it - C.F. e P.IVA 03511150927 - Cod. Univ. M5UXCR1
Sede operativa: Via Roma 223 - 09131 Cagliari (CA)

Elaborato n.	Nome file elaborato (Formato A1 cm)	Nome file elaborato (Formato A4 cm)	Elaborato precedente
20	SR-NS-TC20_Planimetria di progetto su aree PAI - pericolosità da frana.dwg	SR-NS-TC20_Planimetria di progetto su aree PAI - pericolosità da frana.dwg	
Firma digitale	Firma digitale	Firma di vigenza	Codice globale

Il presente documento, con tutti i suoi allegati, è di proprietà esclusiva della I.A.T. Consulenza e progetti S.r.l. e non può essere riprodotto o trasmesso a terzi senza autorizzazione. Tutti i diritti riservati ai sensi della legge 633/1941 e successive modifiche.