INQUADRAMENTO TERRITORIALE INTERVENTO - STRALCIO C.T.R. - QUADRO 1 - Scala 1:10.000

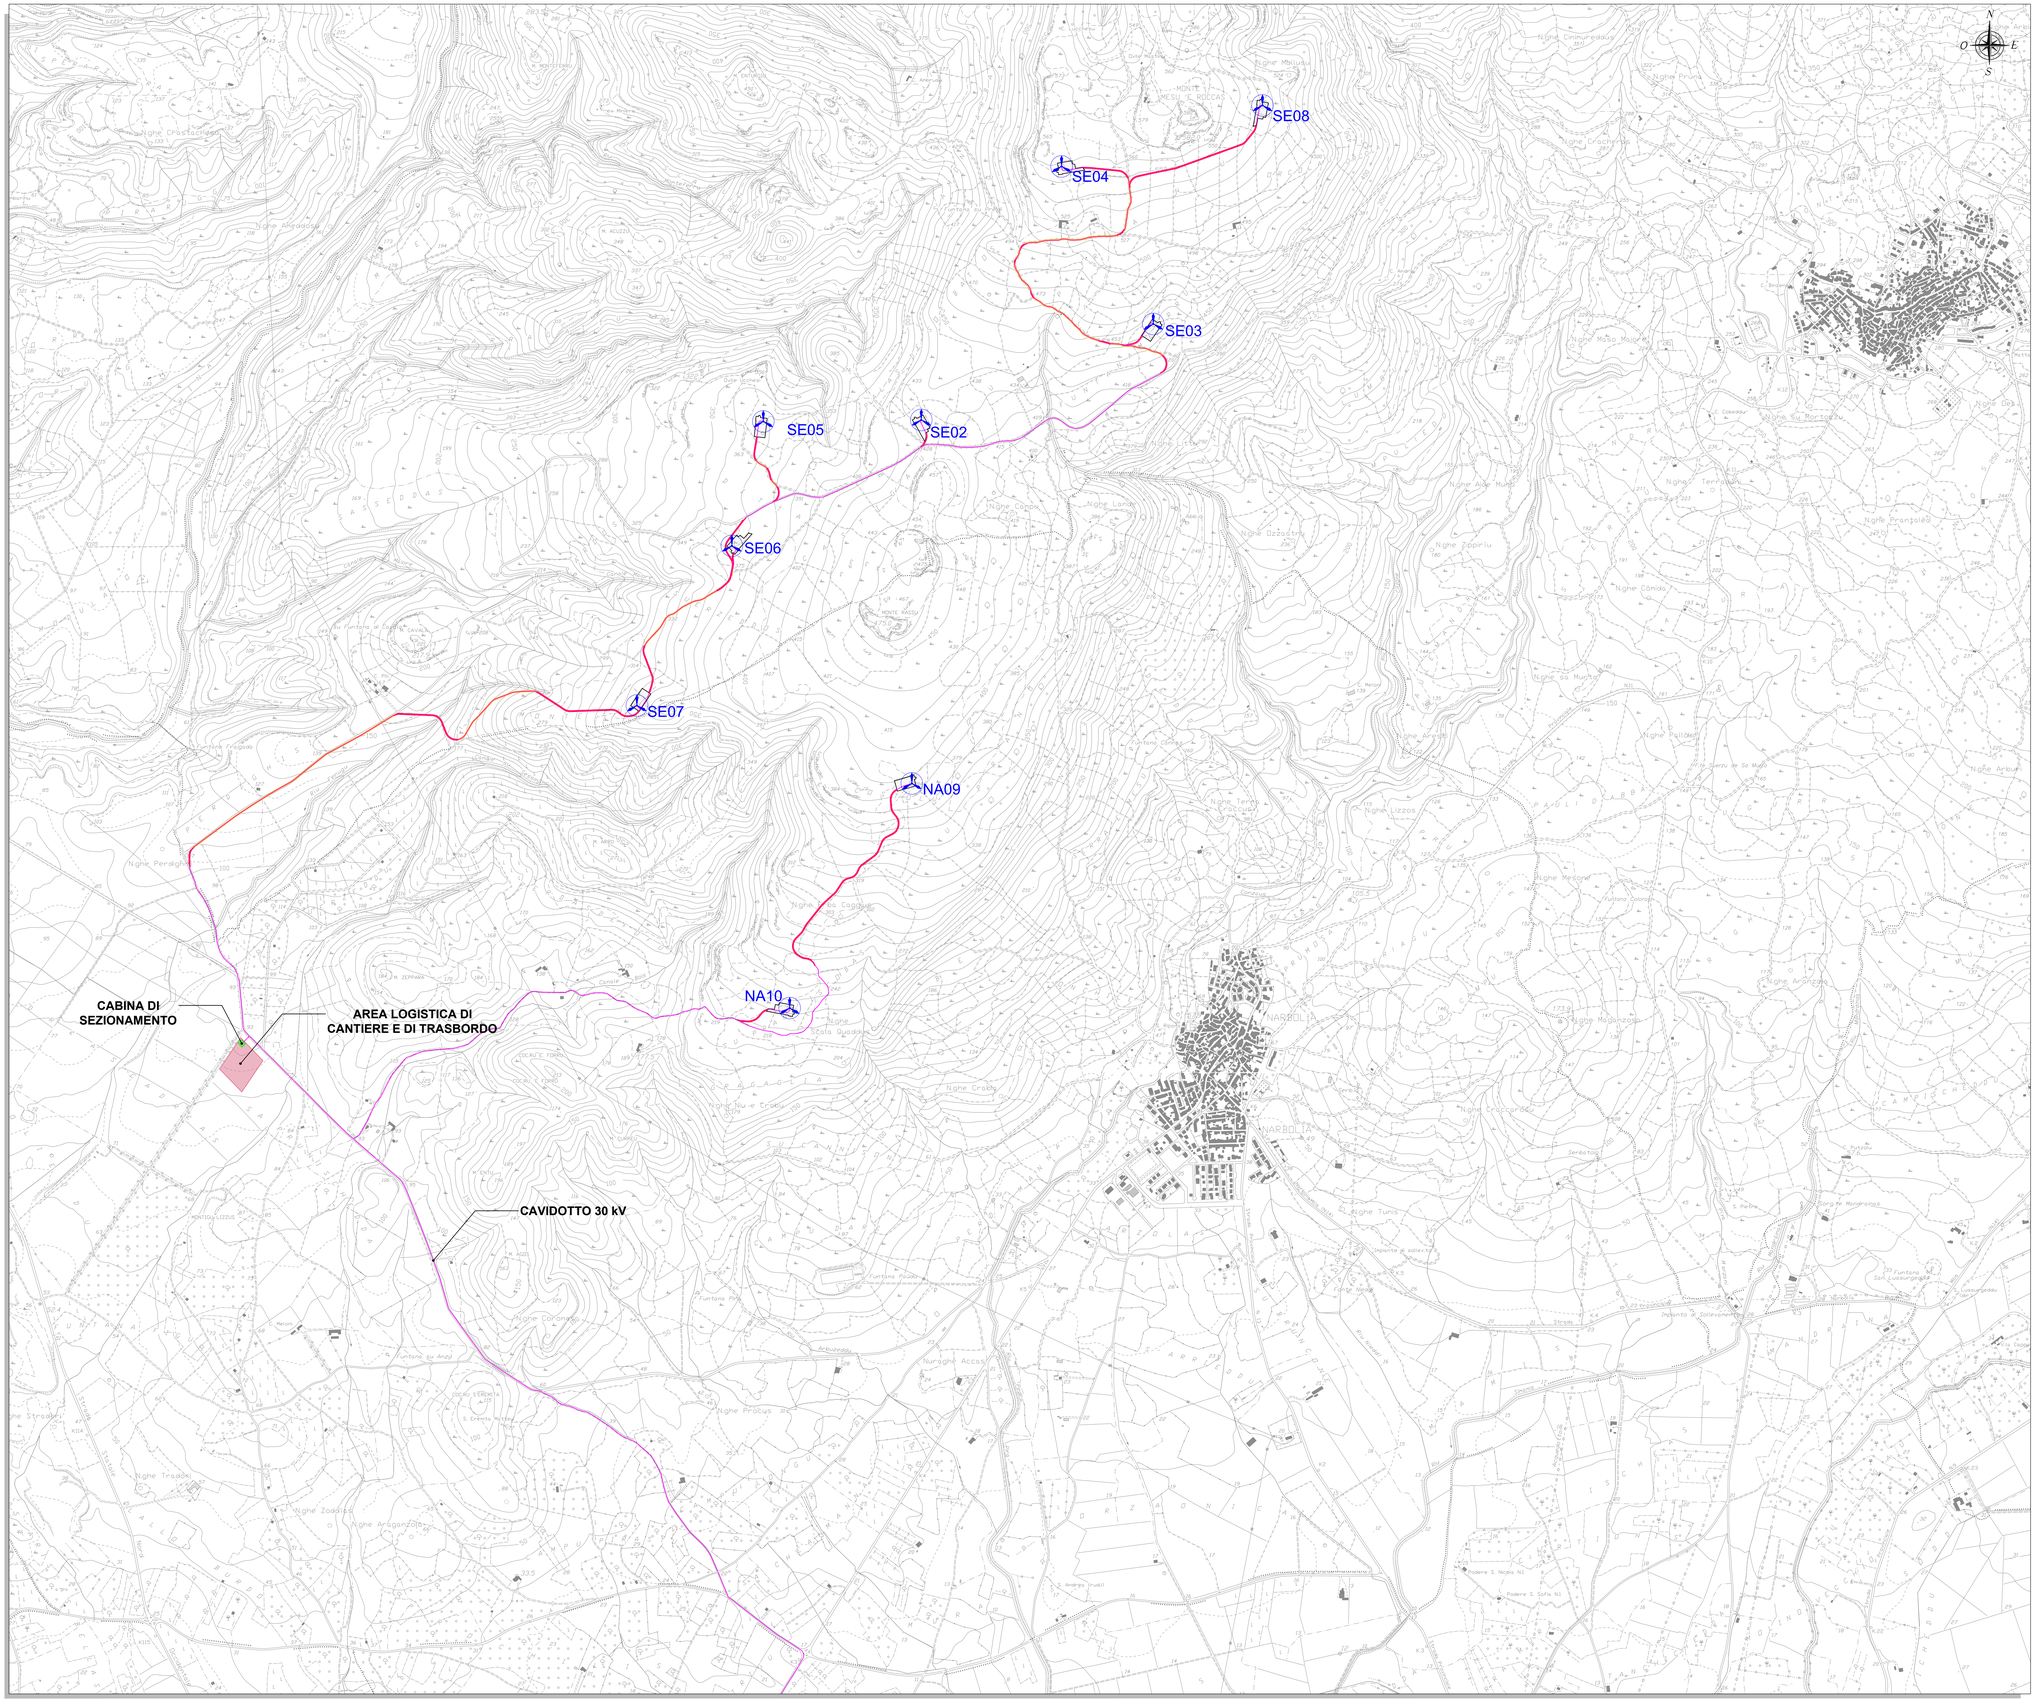

LEGENDA

SIMBOLO	DESCRIZIONE
	Aerogeneratori in progetto
	Piazzole di cantiere
	Viabilità di nuova realizzazione
	Viabilità da adeguare
	Cavidotto 30kV
	Cabina di sezionamento
	Area logistica di cantiere e di trasbordo

INQUADRAMENTO GENERALE Scala 1:100.000

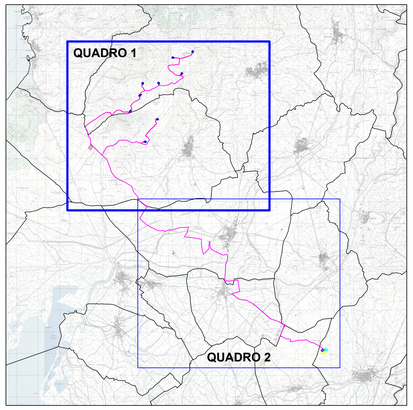

REGIONE SARDEGNA
Provincia di Oristano

IMPIANTO EOLICO NEI COMUNI DI SENEGHE E NARBOLIA

POTENZA MASSIMA IN IMMISSIONE DI 75 MW

COMPRENSIVA DI SISTEMA DI ACCUMULO INTEGRATO DA 15,60 MW

Oggetto: PROGETTO DEFINITIVO — SR-NS-TC02a

Titolo: **INQUADRAMENTO TERRITORIALE INTERVENTO** — Cod.elab. — scala 1:10.000

Data	Rev.	Descrizione	Eseg.	Contr.	Appr.
Giugno 2023	0	Emissione per procedura di VIA	MU	GF	SR

A cura di:
I.A.T. Consulenza e progetti S.r.l.
Dott. Ing. Giuseppe Frongia
Gruppo di progettazione:
Ing. Giuseppe Frongia (coordinatore e responsabile)
Ing. Marianna Barbarino
Ing. Giulia Cocco
Pian. Terr. Andrea Cappai
Ing. Gianfranco Corda
Ing. Paolo Deidgua
Pian. Terr. Veronica Fais
Ing. Elisa Floris
Dott. Ing. Fabrizio Murru
Ing. Andrea Onnis
Pian. Terr. Eleonora Re
Ing. Elisa Roych
Ing. Marco Uleri

Contributi specialistici:
Ce.P.Sar (Clorofenofauna)
Ing. Antonio Deidori (acustica)
Dott. Geol. Maria Francesca Lobina (geologia)
Dott. Nat. Paolo Maccioni (Avifauna)
Dott. Nat. Francesco Marcia (Flora)
Dott. Maurizio Mestia (Fauna)
Dott.ssa Alice Nozza (Archeologia)
Dott. Matteo Taiti (Archeologia)

Progettazione:
Dott. Ing. Giuseppe Frongia
ORDINE INGEGNERI PROVINCIA CAGLIARI
N. 3483
Dott. Ing. Giuseppe Frongia

Il Committente:

iat CONSULENZA E PROGETTI
www.iatprogetti.it

SORGENIA RENEWABLES S.R.L.
Via Algardi, 4
20148 Milano (MI)
sorgenia RENEWABLES

Formato	File origine	File di stampa	Codice pratica
A0	SR-NS-TC02a_Inquadramento territoriale intervento	SR-NS-TC02a_Inquadramento territoriale intervento	2022/0301c

Elaborazioni I.A.T. Consulenza e progetti S.r.l. con socio unico - Via Michele Giua s.n.c. Zi CACIP , 09122 Cagliari, Tel./Fax +39 070.658297

Disegni, calcoli, specifiche e tutte le altre informazioni contenute nel presente documento sono di proprieta' della I.A.T. Consulenza e progetti s.r.l.. Ad esclusione di quanto espressamente previsto dal contratto, in tutto o in parte, e di qualsiasi loro utilizzazione in assenza di esplicita autorizzazione.