PLANIMETRIA QUADRO 11 - SCALA 1:1.000

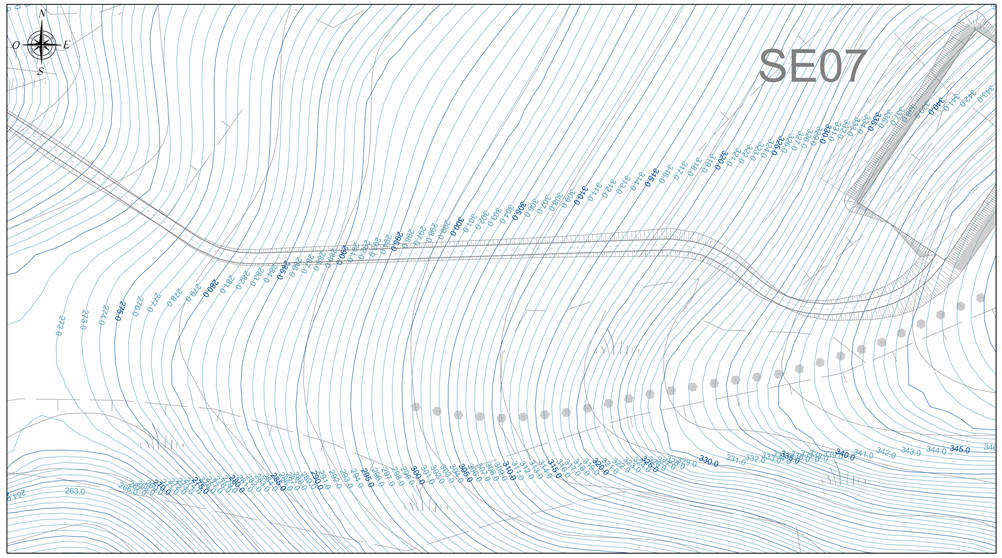

PLANIMETRIA QUADRO 12 - SCALA 1:1.000

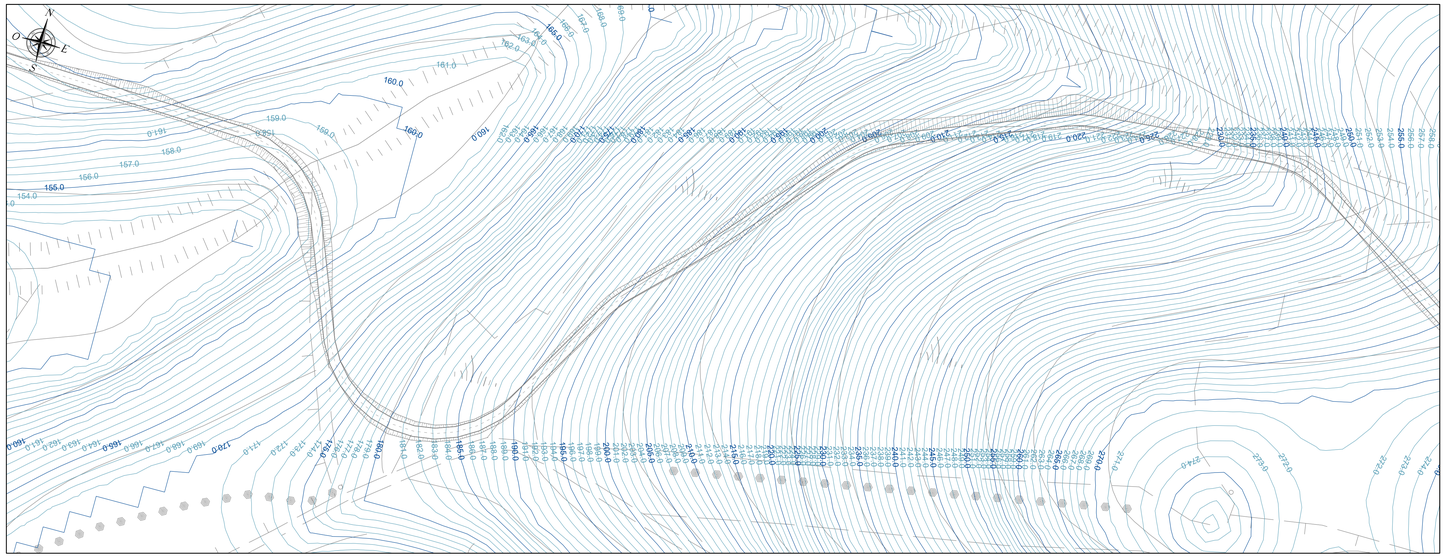

PLANIMETRIA QUADRO 13 - SCALA 1:1.000

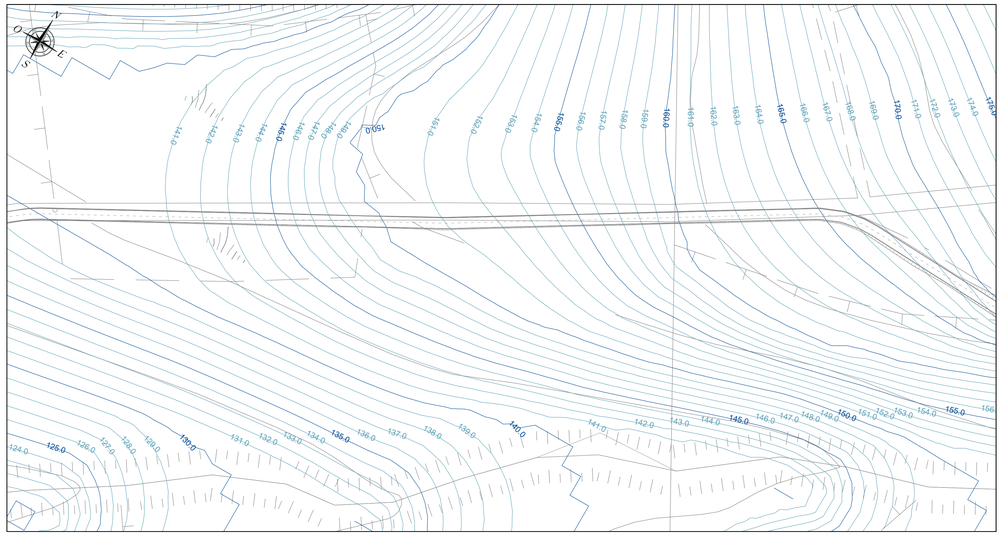

PLANIMETRIA QUADRO 14 - SCALA 1:1.000

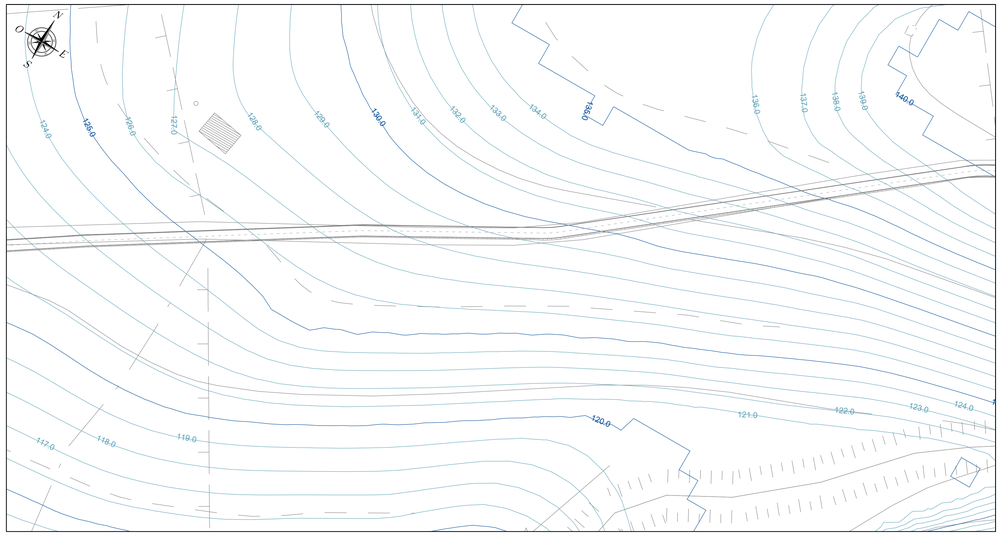

LEGENDA

SIMBOLO	DESCRIZIONE
	Fondazioni aerogeneratori
	Piazzole di cantiere
	Viabilita' di impianto
	Possibile area scarico pale
	Piazzoline di supporto gru secondaria
	Curve di livello equidistanza 5 m
	Curve di livello equidistanza 1 m

PLANIMETRIA QUADRO 15 - SCALA 1:1.000

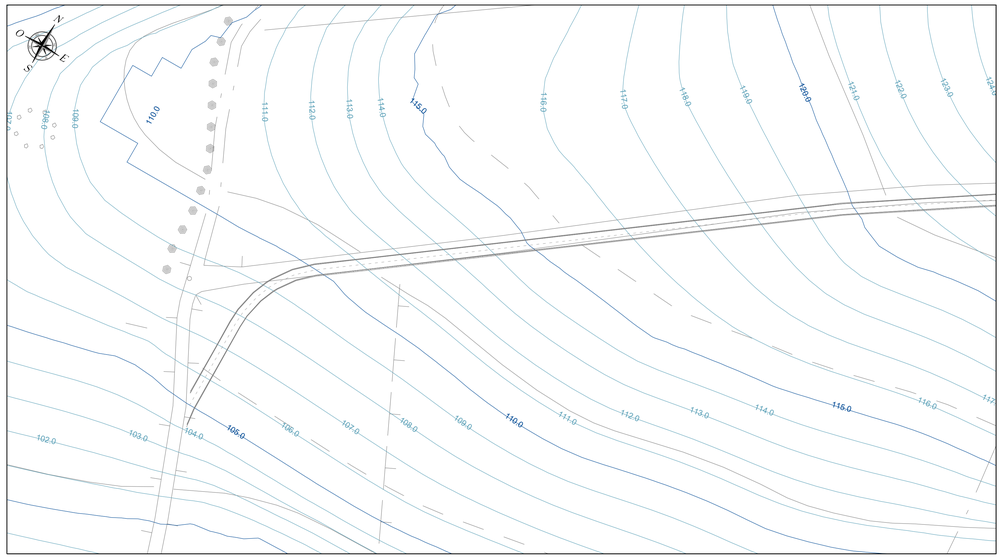

INQUADRAMENTO PLANIMETRICO GENERALE - SCALA 1:20.000

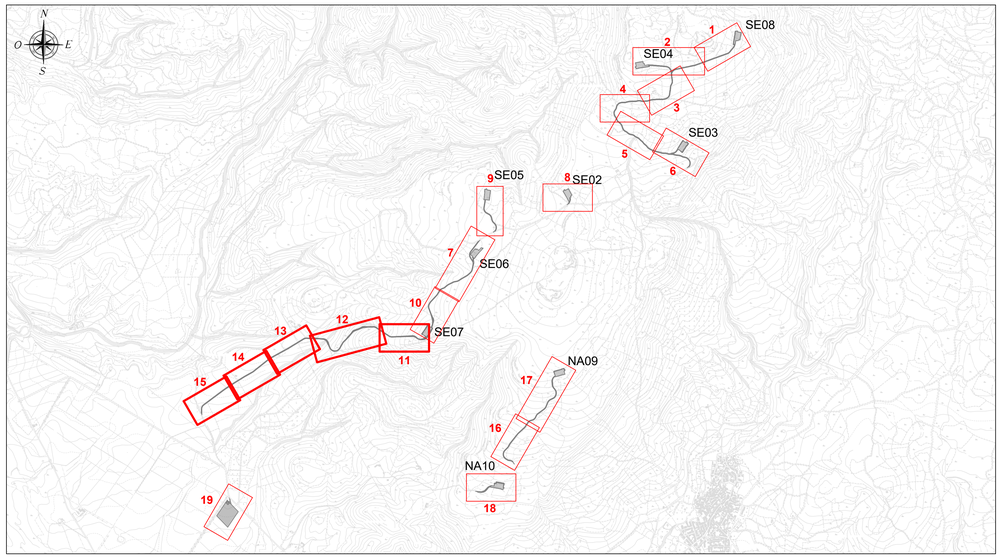

REGIONE SARDEGNA
Provincia di Oristano

IMPIANTO EOLICO NEI COMUNI DI SENEGHE E NARBOLIA

POTENZA MASSIMA IN IMMISSIONE DI 75 MW

COMPRENSIVA DI SISTEMA DI ACCUMULO INTEGRATO DA 15,60 MW

Oggetto: PROGETTO DEFINITIVO

VIABILITÀ ED AREE DI CANTIERE
PIANO QUOTATO - STATO ATTUALE

Tavola: **SR-NS-TC5c**

Cod elab.

Scala: 1:1.000

Data	Rev.	Descrizione	Eseg.	Contr.	Appr.
Giugno 2023	0	Emissione per procedura di VIA	MU	GF	SR

A cura di:
I.A.T. Consulenza e progetti S.r.l.
Dott. Ing. Giuseppe Frongia

Gruppo di progettazione:
Ing. Giuseppe Frongia (coordinatore e responsabile)
Ing. Marianna Barbarino
Ing. Enrica Balzella
Pian. Terr. Andrea Cappai
Ing. Giovanni Carta
Ing. Paolo Devogias
Pian. Terr. Veronica Fais
Ing. Gianluca Melis
Dott. Ing. Fabrizio Murru
Ing. Elisa Pinna
Pian. Terr. Eleonora Re
Ing. Elisa Roych
Ing. Marco Usai

Contributi specialistici:
Ce.R.Sar (Clorofilla/Ecofauna)
Ing. Antonio Dedoni (acustica)
Dott. Geol. Maria Francesca Lobina (geologia)
Agr. Sab. Francesco Maria (pedologia)
Dott. Agr. Francesco Mauro (flora)
Dott. Mauro Medda (Fauna)
Dott.ssa Alex Nozza (Archeologia)
Dott. Matteo Tatti (Archeologia)

Progettazione:
Dott. Ing. Giuseppe Frongia
ORDINE INGEGNERI PROVINCIA CAGLIARI
N. 3453 Dott. Ing. Giuseppe Frongia

Il Committente:

iat CONSULENZA E PROGETTI
www.iatprogetti.it

SORGENIA RENEWABLES S.R.L.
Via Algardi, 4
20148 Milano (MI)
sorgenia RENEWABLES

A0	SR-NS-TC5c_Viabilità ed aree di cantiere - stato attuale - stato futuro	SR-NS-TC5c_Viabilità ed aree di cantiere - stato attuale - stato futuro	2022-07-01c
Formato	File origine	File di stampa	Codice pratica

Elaborazioni: I.A.T. Consulenza e progetti S.r.l. con socio unico - Via Michele Giua s.n.c. ZI CACIP , 09122 Cagliari, Tel./Fax +39.070.658297

Disegni, calcoli, specifiche e tutte le altre informazioni contenute nel presente documento sono di proprieta' della I.A.T. Consulenza e progetti s.r.l. Al rilascio di questo documento la stessa diffida pertanto di riprodurlo, in tutto o in parte, e di rivelarne il contenuto ne assenza di esplicite autorizzazioni.