PLANIMETRIA CATASTALE - QUADRO 1 - SCALA 1:2.000

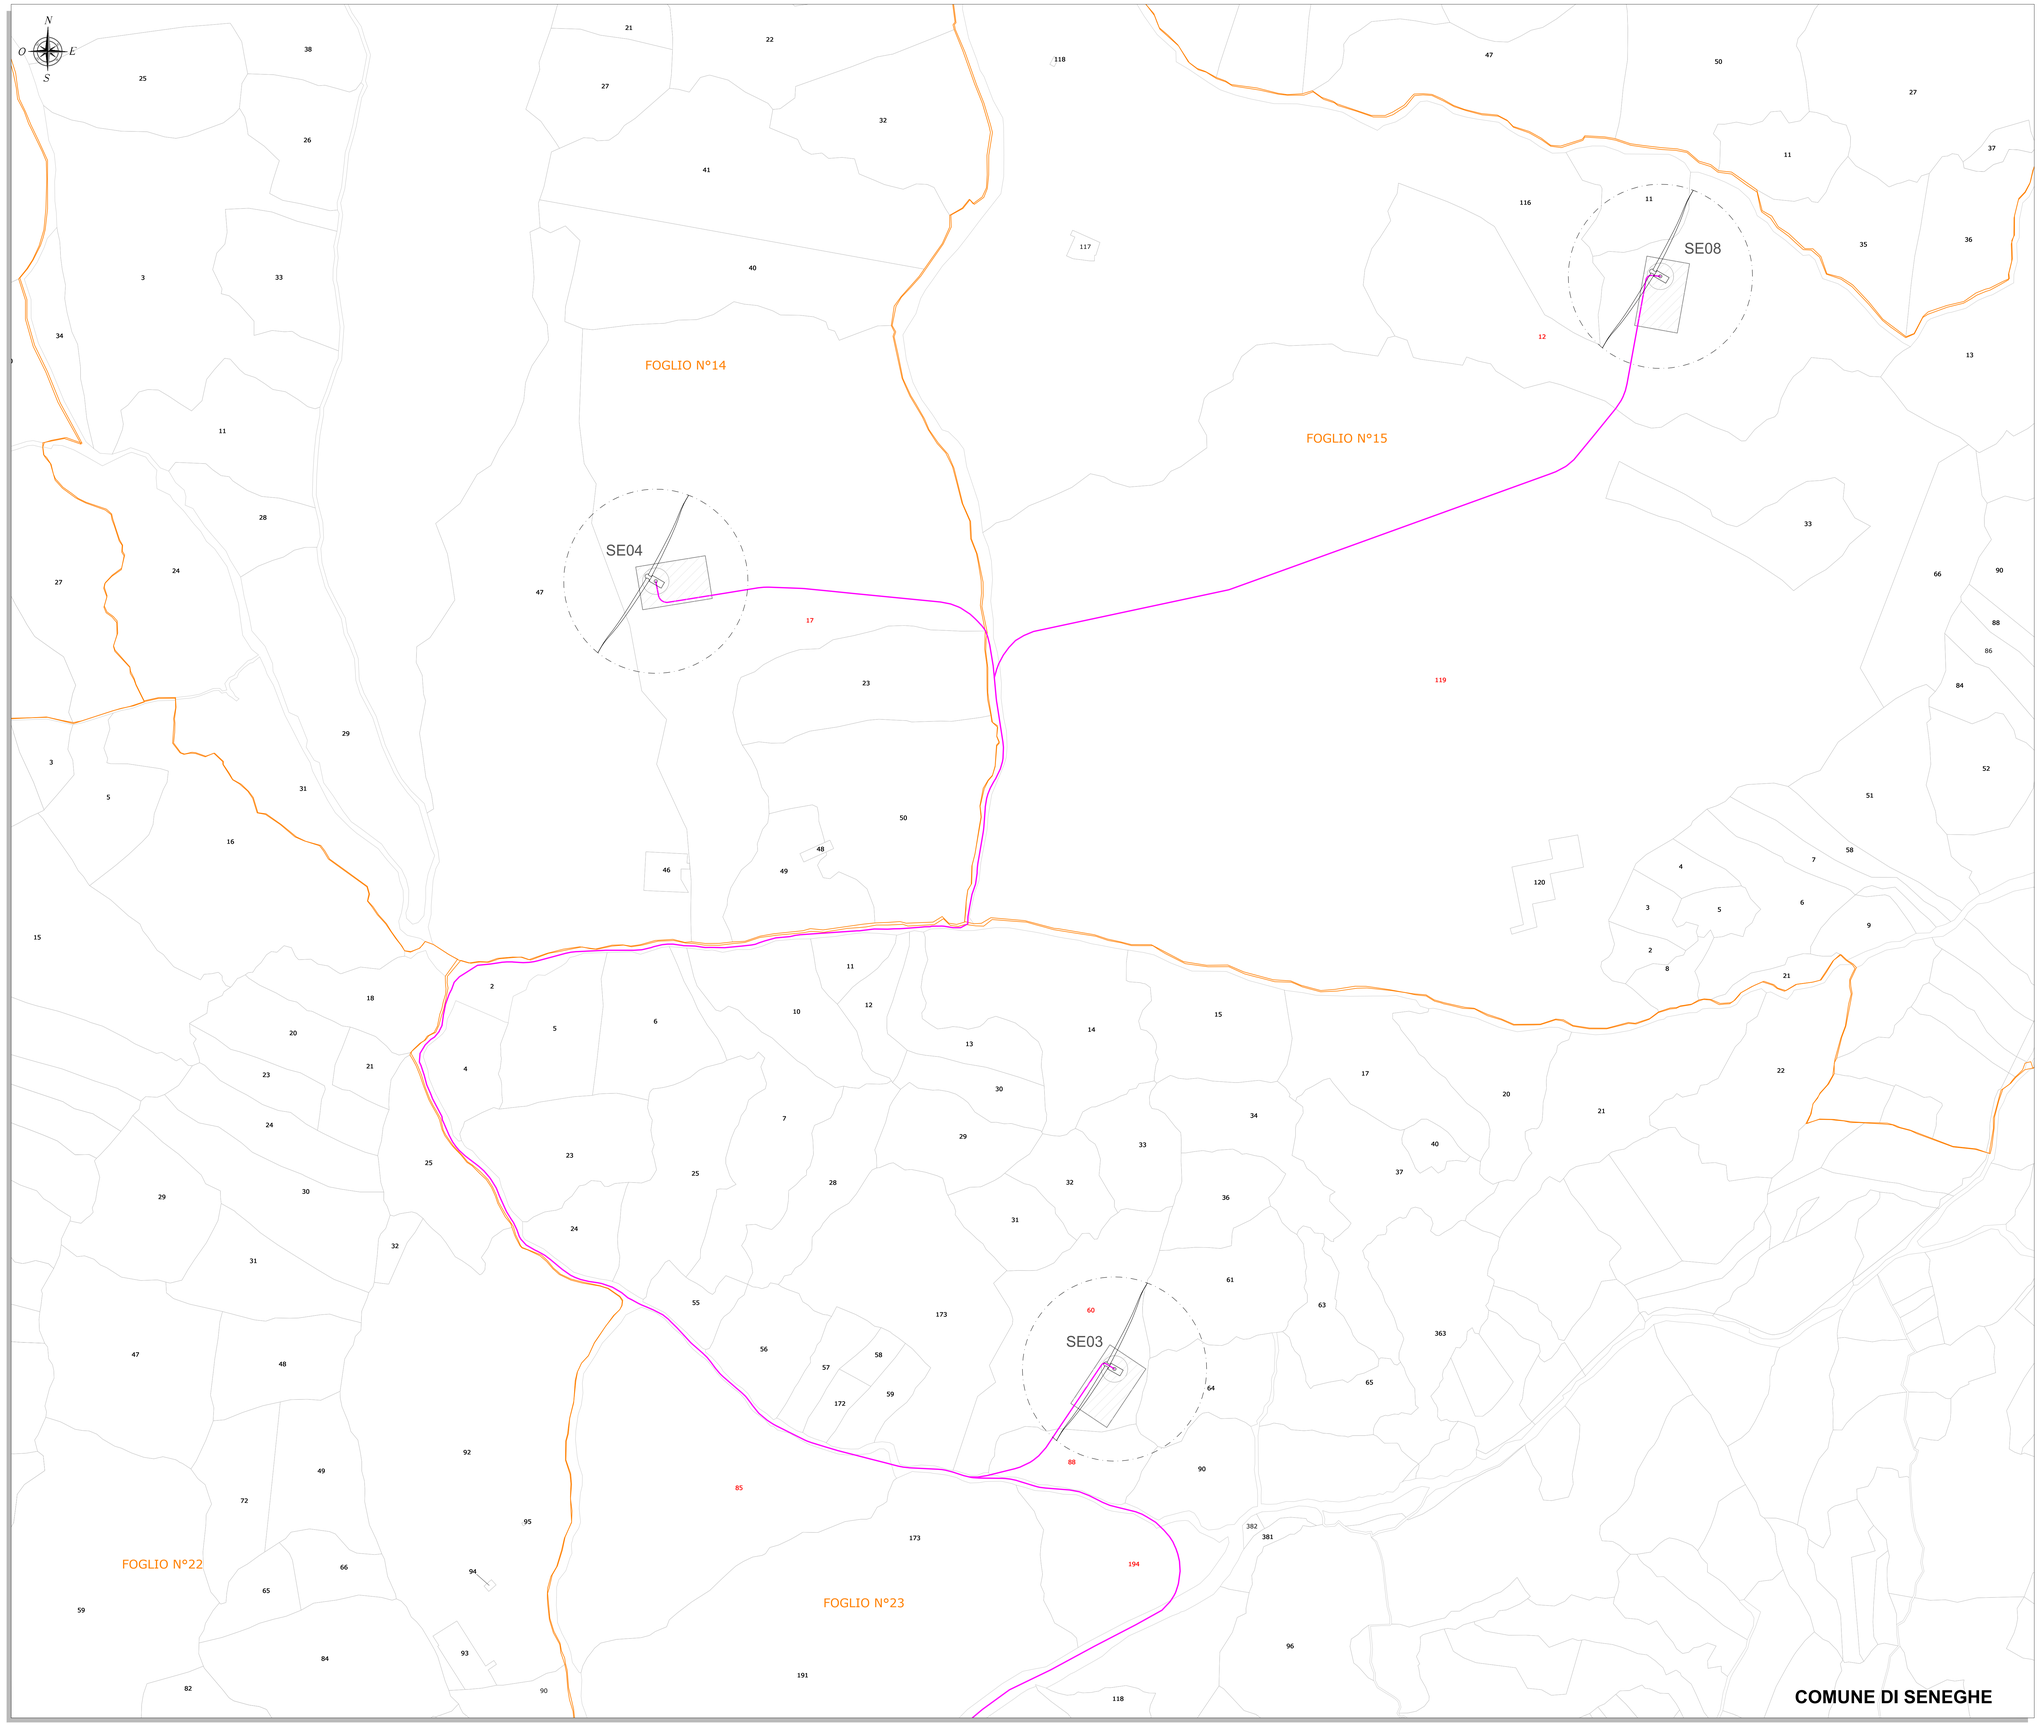

LEGENDA

SIMBOLO	DESCRIZIONE
	Aerogeneratori in progetto
	Piazzola di esercizio
XX	Particella catastale
XX	Particella catastale interessata dal cavidotto
	Limiti comunali amministrativi
	Fogli catastali
	Cavidotto 30 kV - Distribuzione MT

INQUADRAMENTO GENERALE - SCALA 1:100.000

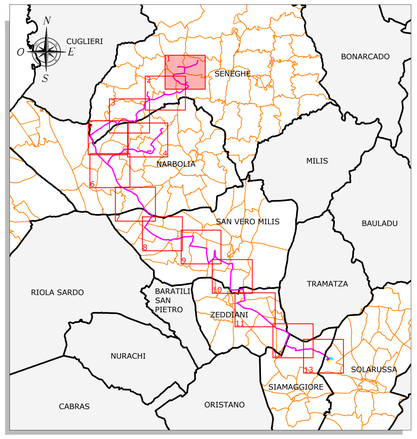

COMUNE	FOGLIO	NUMERO
Seneghe	14	17
Seneghe	15	12
Seneghe	15	119
Seneghe	21	80
Seneghe	21	115
Seneghe	21	116
Seneghe	21	118
Seneghe	21	185
Seneghe	22	76
Seneghe	23	60
Seneghe	23	85
Seneghe	23	88
Seneghe	23	194
Seneghe	28	21
Seneghe	28	47
Seneghe	28	78
Seneghe	28	82
Seneghe	29	72
Seneghe	29	89
Seneghe	29	113
Seneghe	29	192
Seneghe	29	195
Seneghe	30	27
Seneghe	30	53
Seneghe	30	54
Seneghe	30	57
Seneghe	30	72
Seneghe	30	101

REGIONE SARDEGNA
Provincia di Oristano

IMPIANTO EOLICO NEI COMUNI DI SENEGHE E NARBOLIA

POTENZA MASSIMA IN IMMISSIONE DI 75 MW

COMPRENSIVA DI SISTEMA DI ACCUMULO INTEGRATO DA 15,60 MW

Oggetto: PROGETTO DEFINITIVO

Titolo: **TRACCIATO CAVIDOTTI SU PLANIMETRIA CATASTALE**

Cod.elab. SR-NS-TE2a

scala 1:2.000

Data	Rev.	Descrizione	Eseg.	Contr.	Appr.
Giugno 2023	0	Emissione per procedura di VIA	EB	GF	SR

A cura di:
I.A.T. Consulenza e progetti S.r.l.
Dott. Ing. Giuseppe Frongia
Gruppo di progettazione:
Ing. Giuseppe Frongia
Ing. Giuseppe Cocco (Coordinatore)
Ing. Marianna Barbarino
Ing. Enrica Balzola
Pian. Tecn. Andrea Cappai
Ing. Gianfranco Corda
Ing. Giulia Frongia
Pian. Tecn. Veronica Fais
Ing. Gianluca Melis
Dott. Ing. Fabrizio Murru
Ing. Andrea Orrù
Pian. Tecn. Alessandra Re
Ing. Elisa Rizzoli
Ing. Marco Uzzeri

Contributi specialistici:
Ce.Pi.Ser.(Cherbi/Serdar)
Dott. Geol. Giovanni Trogu (geologo)
Dott. Geol. Maria Francesca Lubina (geologa)
Agr. Dott. Nat. Nicola Marro (pedologo)
Dott. Nat. Simone Placido (Flora)
Dott. Mauro Madeddu (Fauna)
Dott. Ing. Alessandro Piredda (Archeologo)
Dott. Matteo Taiti (Archeologo)

Progettazione:
Dott. Ing. Giuseppe Frongia
ORDINE INGEGNERI PROVINCIA CAGLIARI N. 3483 Dott. Ing. Giuseppe Frongia

Il Committente:

iat CONSULENZA E PROGETTI
www.iatprogetti.it

SORGENIA RENEWABLES S.R.L.
Via Algardi, 4
20148 Milano (MI)
sorgenia RENEWABLES

A0	SR-NS-TE2_Tracciato cavidotti su planimetria catastale	SR-NS-TE2a_Tracciato cavidotti su planimetria catastale	20220301c
Formato	File origine	File di stampa	Codice pratica

Elaborazioni: I.A.T. Consulenza e progetti S.r.l. con socio unico - Via Michele Giua s.n.c. ZI CACIP , 09122 Cagliari, Tel./Fax +39.070.658297

Disegni, calcoli, specifiche e tutte le altre informazioni contenute nel presente documento sono di proprietà della I.A.T. Consulenza e progetti s.r.l. Al ricevimento di questo documento la stessa diffida pertanto chiunque ne lucri o ne parte, a di rivelarne il contenuto in assenza di esplicita autorizzazione.