CARTA DEL RISCHIO

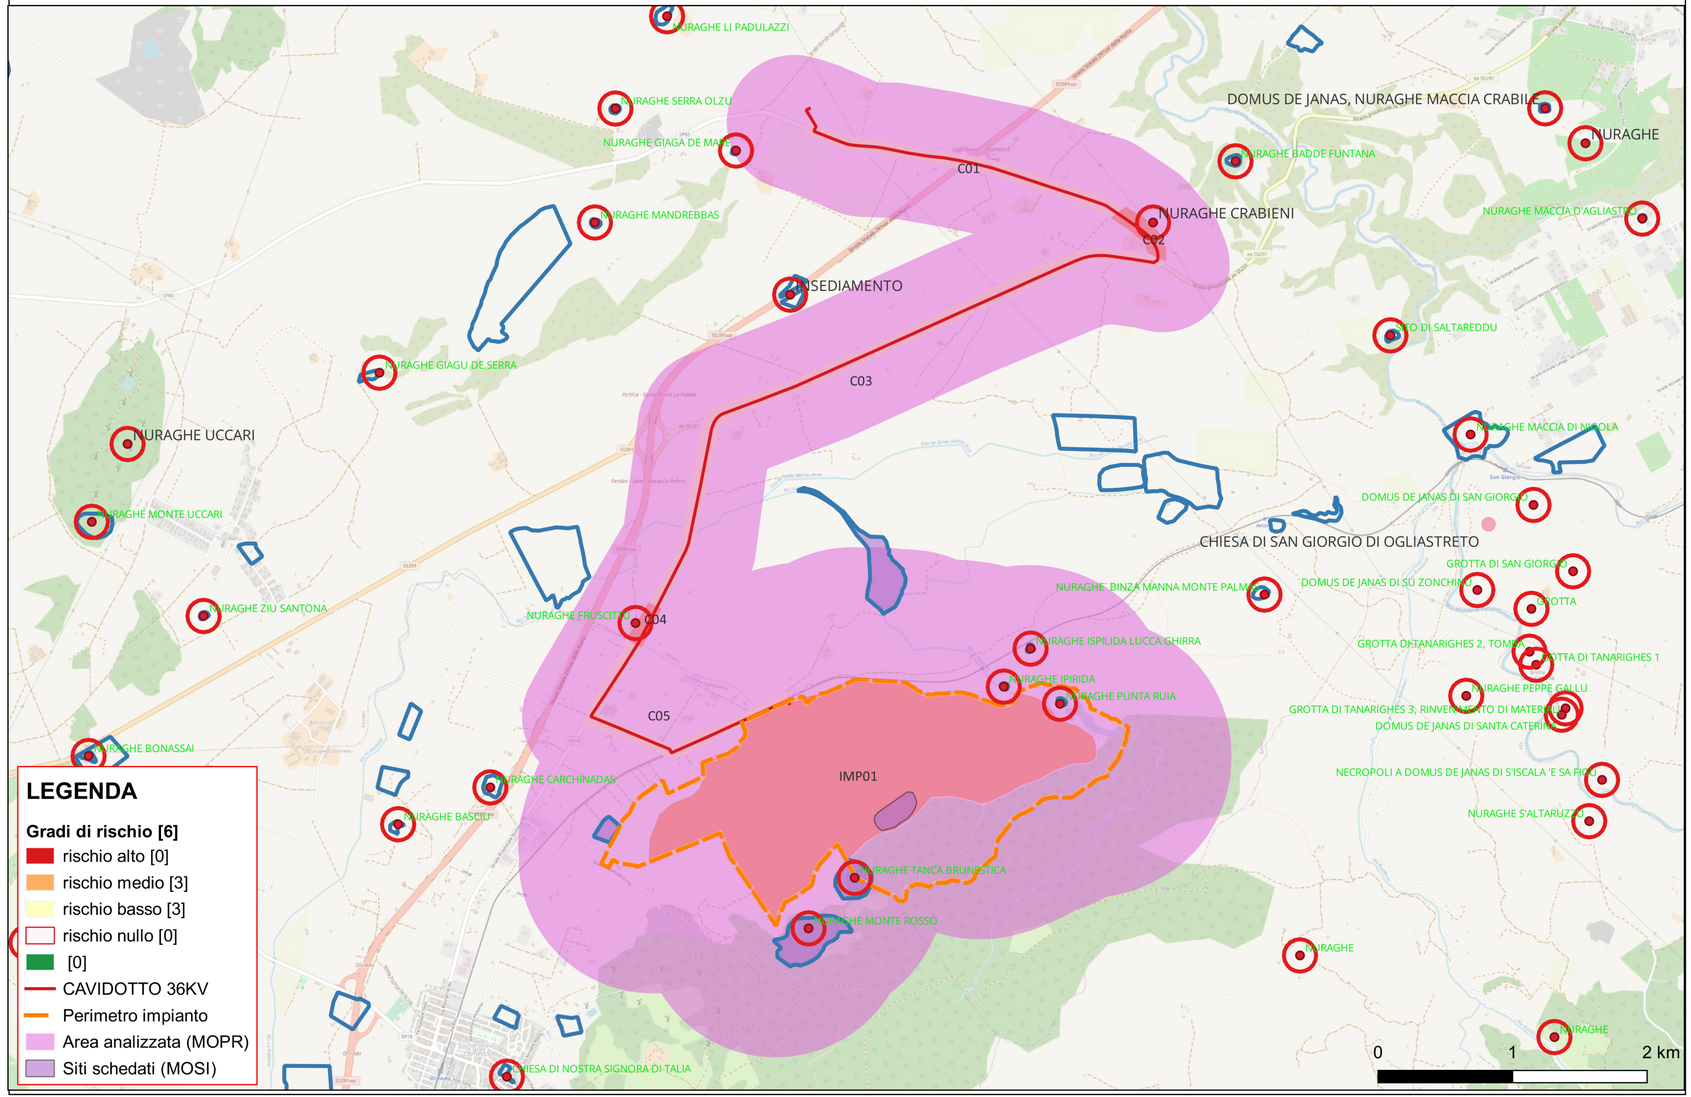

Firmato digitalmente da

Bruno Lazzoni

C = IT

Data e ora della firma: 26/04/2023 05:43:42

REGIONE SARDEGNA

COMUNE DI OLMEDO
COMUNE DI SASSARI
Provincia di Sassari

Fase progettuale

PROGETTO DEFINITIVO

Elaborato

CARTE DEL RISCHIO ARCHEOLOGICO

Titolo del Progetto

IMPIANTO AGRIVOLTAICO denominato "OLMEDO" sito nel Comune di OLMEDO, in località Brunestica, e nel Comune di SASSARI, in località Nurra, Provincia di Sassari, Regione Sardegna, di potenza nominale 132,126 MWp (DC), con annesso sistema di accumulo a batterie di potenza 40 MW (AC), comprese opere di connessione in antenna alla nuova SSE 380/150/36 kV della RTN da realizzare nel Comune di Sassari, con potenza di immissione di 99,7 MW (AC)

Procedura

Valutazione di Impatto Ambientale ex art.23 D.Lgs.152/06

ID	LS-16386	**Cod Id**	OLMEDO_A		**Tipologi**	Elaborato grafico		**Disciplina**	ARCHEOLGIA
Doc Master	RELAZ ARCHEOLOGICA	**All**	PD A-5/9		**Pagine**		**Foglio** 1:1	**File**	04_Rischio
Class. Sic.		**Formato**	A3		**Scala**	1:40.000		**Scala CAD**	1 u: 1 mm/mt

Il progettista supervisore e validatore
Ing. Claudio Gatti
Iscritto all'Ordine degli Ingegneri di Modena al n. 1389 Se.

Gatti Claudio 26.04.2023 08:36:21 GMT+01:00

Il progettista *Ing. Bruno Lazzoni* - *Direttore Tecnico – Coordinatore Team*

Gruppo di progettazione
Ing. Fiammetta Sau – Paesaggista
Arch. Andrea Manca – Cartografie, fotinserimenti, analisi vincoli, progetto architettonico
Arch. Claudia Barbara Bienaimé – Urbanista, Visure, Agenzia Territorio, CDU
Ing. Daniele Nesti – Civile, Strutturale, Sismico, Idraulico, Ambientale
Ing. Bruno Lazzoni – Elettrico, DPA, scariche atmosferiche, connessione SSE
Ing. Alberto Locci – Elettrotecnico, Accumulo, Connessione SSE AT/MT
Ing. Pierluca Mussi – Sicurezza ex D. Lgs 81/08
Ing. Fabio Angeloni – Elettrotecnico, Antincendio, DPA, scariche atmosferiche
Ing. Mattia Tartari – Energetico, Elettrico, Ambientale
Dott. Luca Sanna – Archeologo
Dott. Andrea Serreli – Geologo, geotecnico, idrogeologico
Dott. Accossu Roberto – Agronomo, pedologo
Ing. Federico Miscali – Acustico
Dott.ssa Sara Vatteroni – Giurista, Sociologa

L'Amministratore Unico
Manager
Luca Arduini

Senior Project
Jacopo Baldessarini
Iscritto ASSIREP n. 1413 – Legge n. 4/2013

SANNA LUCA 24.04.2023 15:05:30 GMT+01:00

C.L.R. Service S.r.l.
Via Pietro Fornaciari Chittoni 19 42122 Reggio Emilia
C.F./P.IVA 03382330367 – REA CCIAA RE - 320885
Tel. +390522 - Pec: clrservice@legalmail.it

Studio di Ingegneria e Consulenza Lazzoni Ing. Bruno
Viale XX Settembre 250 bis – 54033 Carrara (MS) C.F. LXXBRN67R18B832O - P.IVA 01135640454
Tel. +393426116566 - Pec: bruno.lazzoni@ingpec.eu

Committente

Il rappresentante legale *Dott. Giovanni Mascari*
LIGHTSOURCE RENEWABLE ENERGY ITALY SPV 12 S.r.l.
Via Giacomo Leopardi, 7 – CAP 20123 Milano (MI) - Italy - C.F./P.IVA 12593730968 – REA MI 2671974
Cap. Soc. € 10.000 iv - Tel. +39 02 99999999 - www.lightsourcebp.com - Pec: lightsourcespv_12@legalmail.it

Revisione

N.	Data	Descrizione	Redatto		Controllato		Validato		Approvato	
03	22/04/2023	Revisione	Luca Sanna	LS	Studio Lazzoni	BL	CLR Service S.r.l.	CG	LSREI SPV 12	GM
02	10/04/2023	Revisione	Luca Sanna	LS	Studio Lazzoni	BL	CLR Service S.r.l.	CG	LSREI SPV 12	GM
01	12/03/2023	Prima Emissione	Luca Sanna	LS	Studio Lazzoni	BL	CLR Service S.r.l.	CG	LSREI SPV 12	GM

Questo documento contiene informazioni di proprietà dello *Studio di Ingneria Lazzoni Ing. Bruno* e deve essere utilizzato esclusivamente dal destinatario in relazione alle finalità per le quali è stato ricevuto. E' vietata qualsiasi forma di riproduzione o di divulgazione senza l'esplicito consenso dello *Studio di Ingneria Lazzoni Ing. Bruno*.
This document contains information proprietary to *Studio di Ingneria Lazzoni Ing. Bruno* and it will have to be used exclusively for the purposes for which it has been furnished. Whichever shape of spreading or reproduction without the written permission of Studio di Ingneria Lazzoni Ing. Bruno is prohibit.