



COMUNE DI MANCIANO - PIANO STRUTTURALE - PERICOLOSITA' IDRAULICA

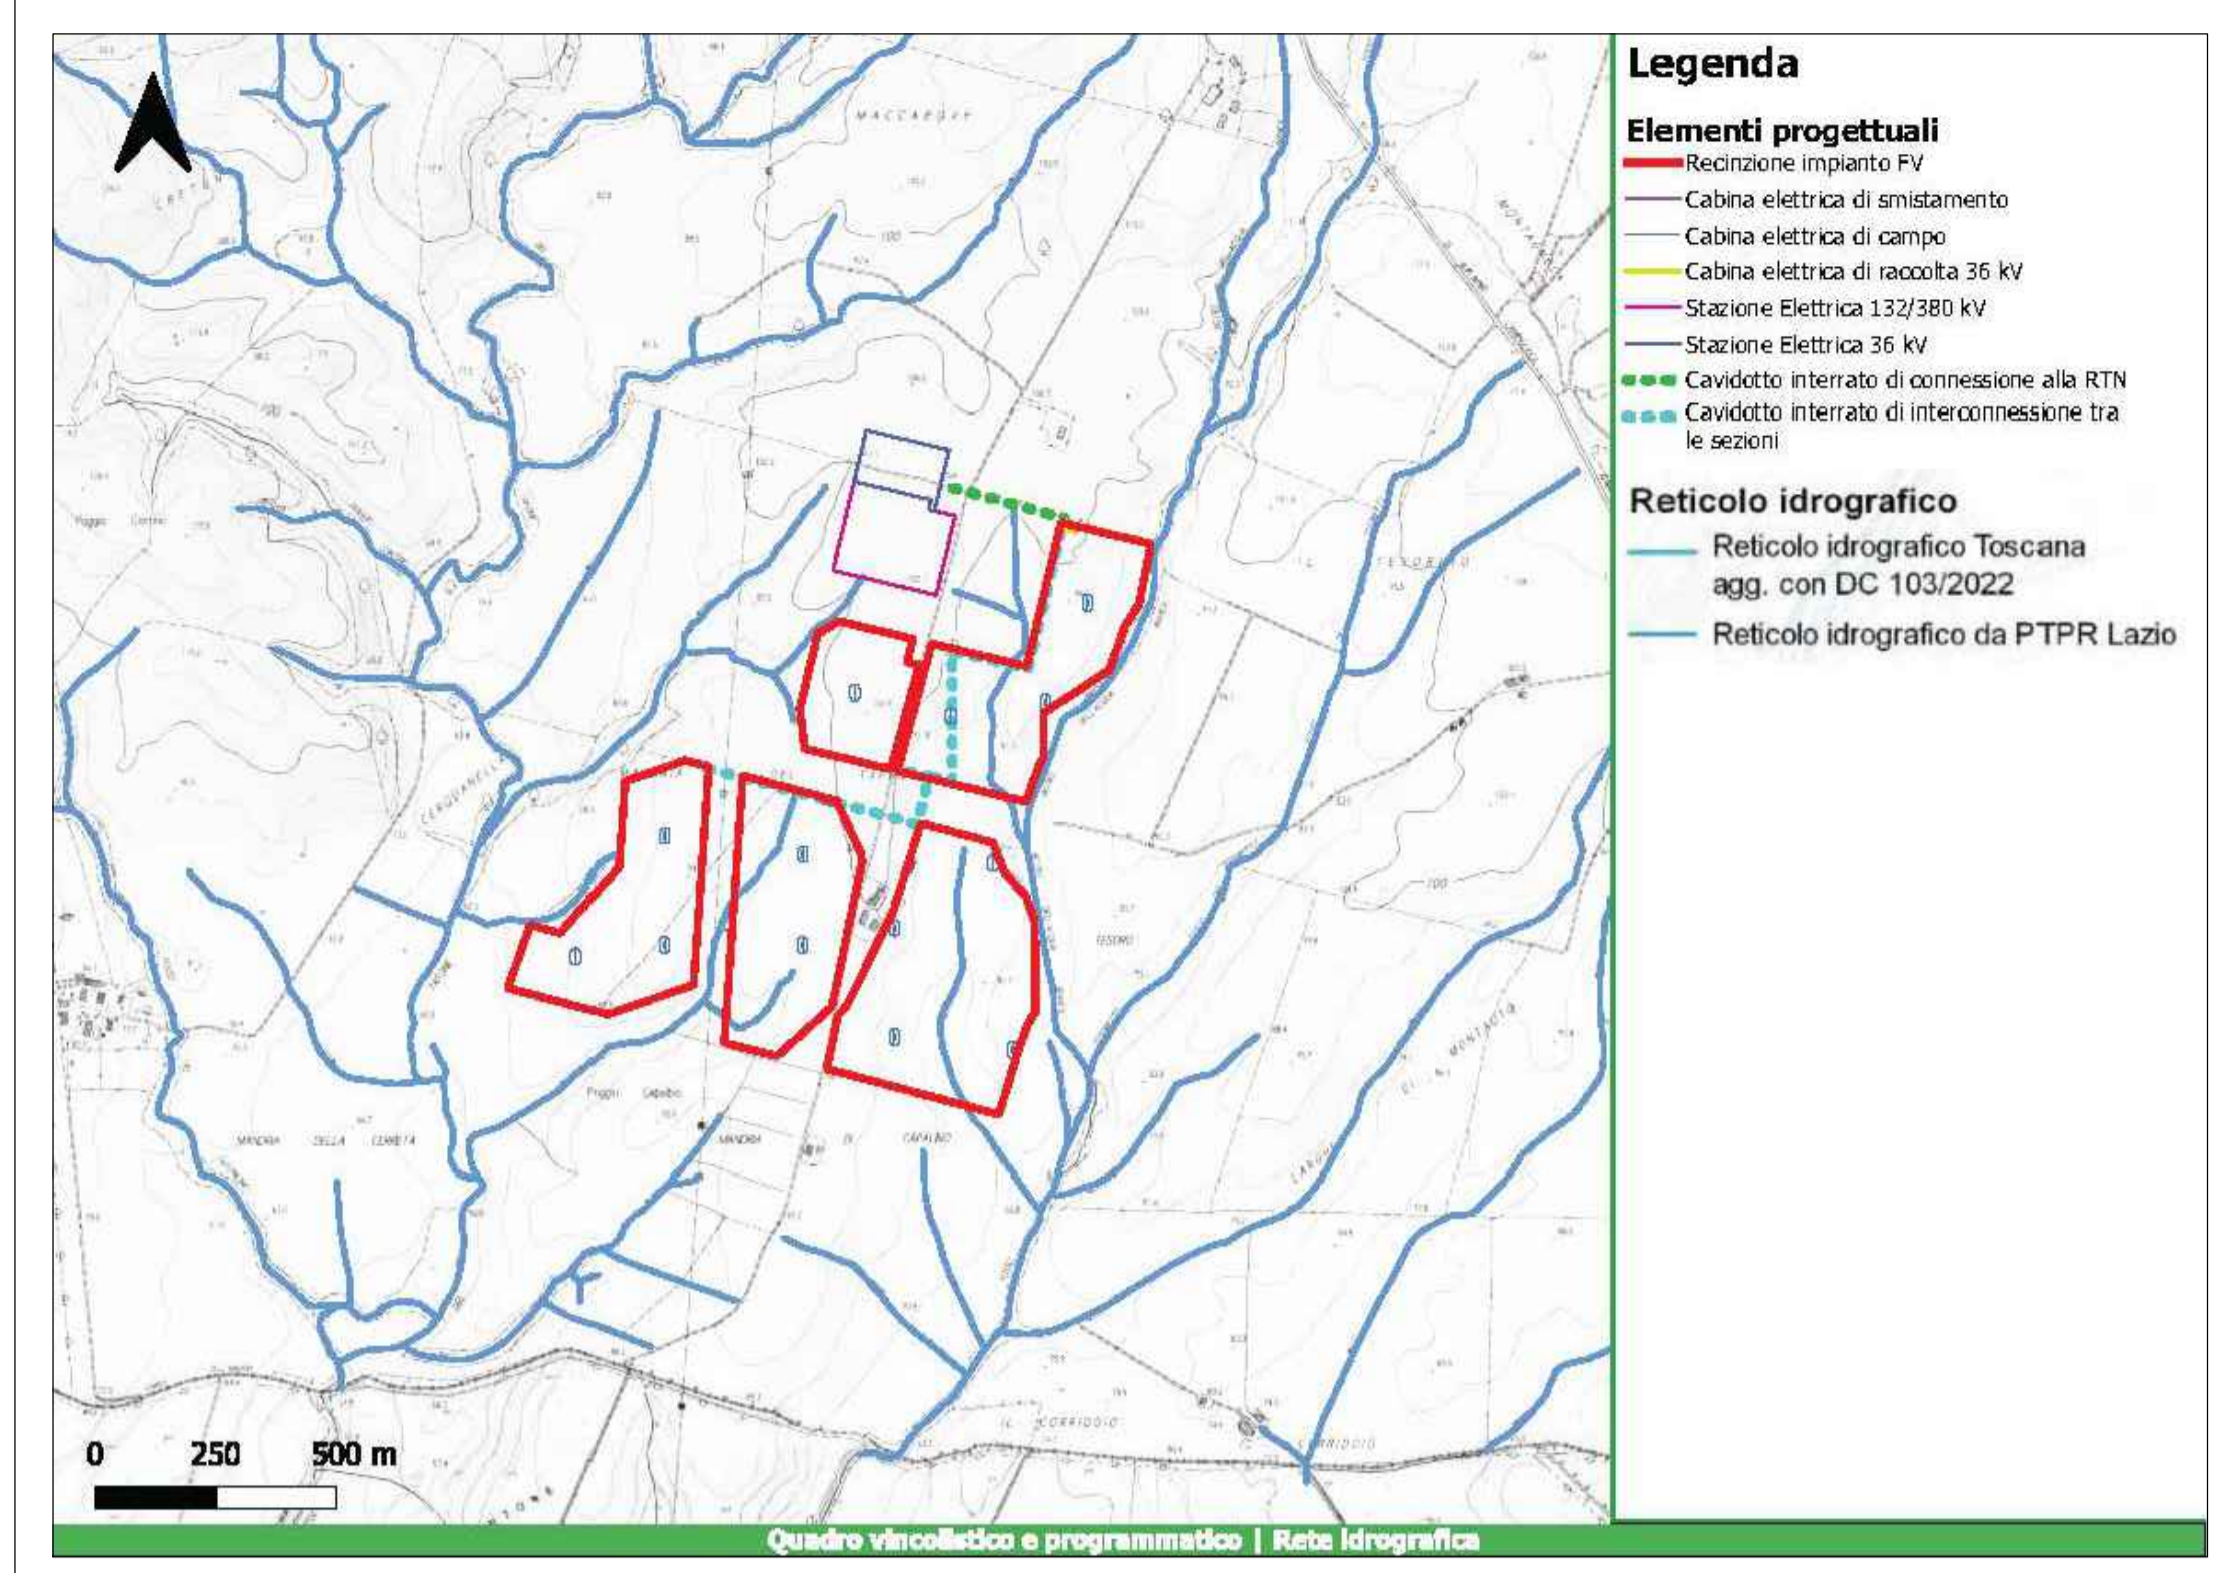


RETE IDROGRAFICA

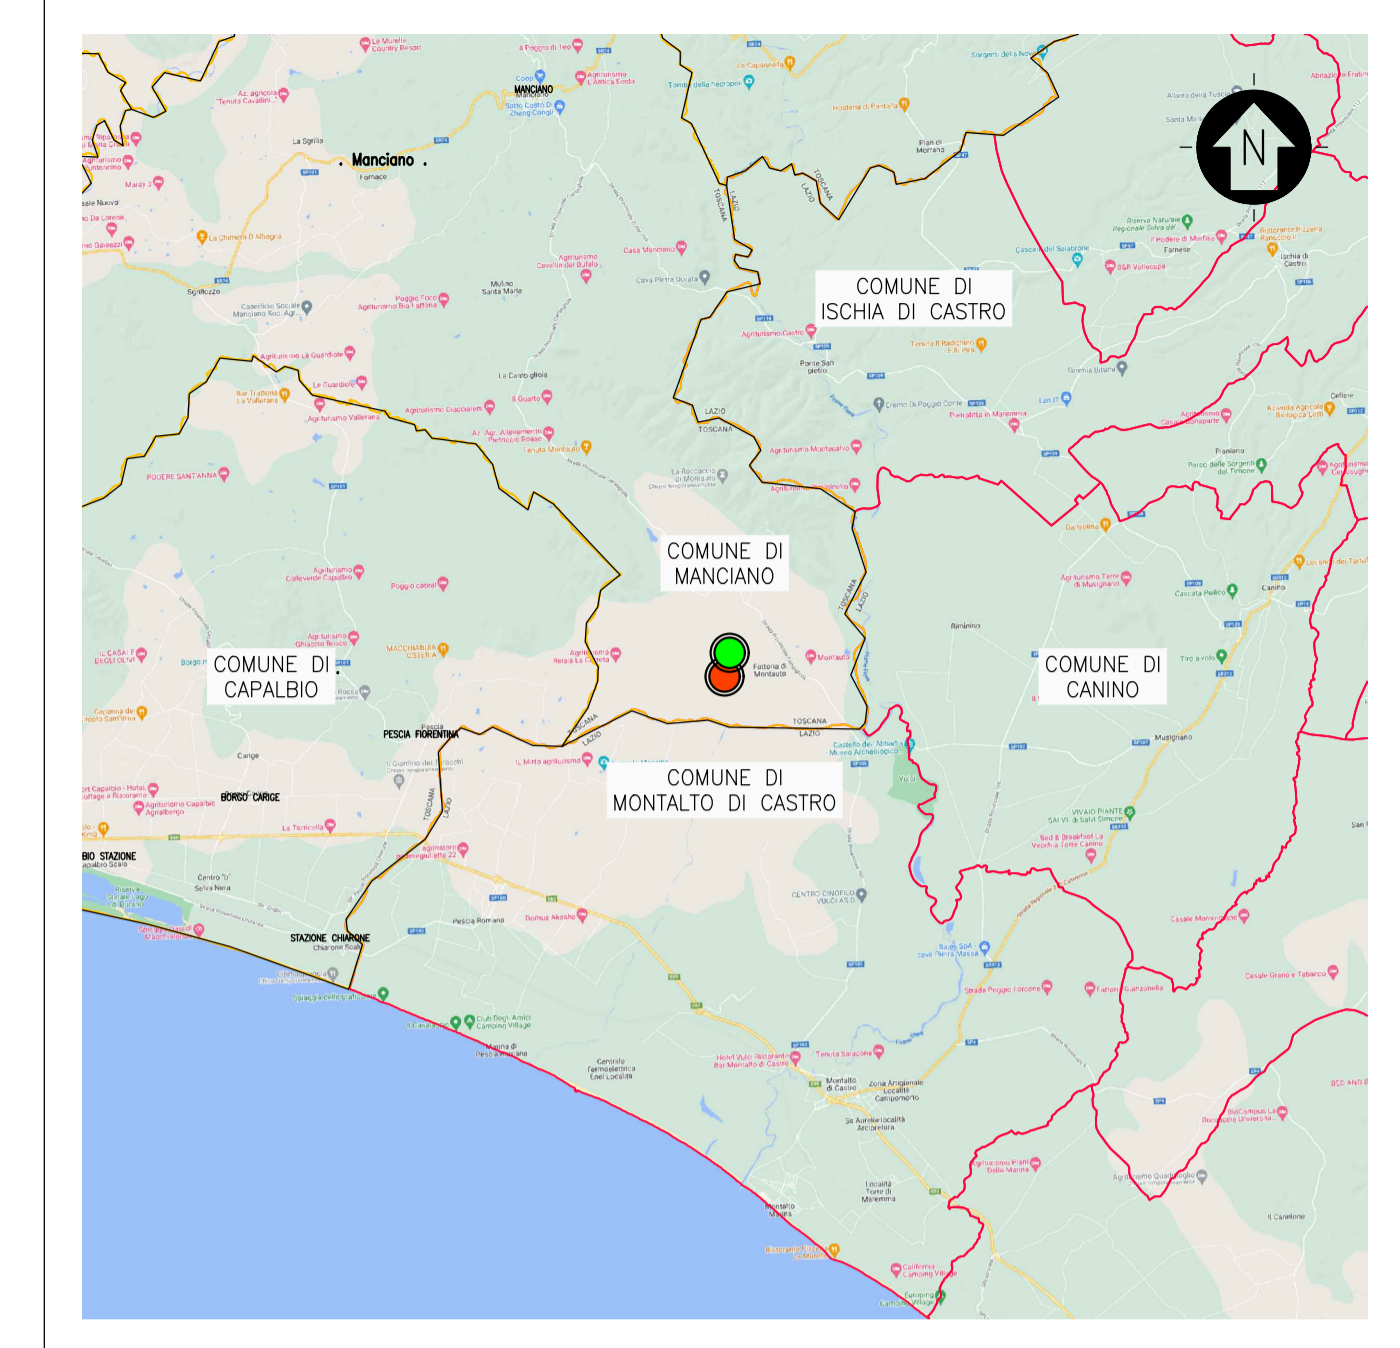

INQUADRAMENTO TERRITORIALE


SCALA 1:500000 - 1 cm = 5 Km

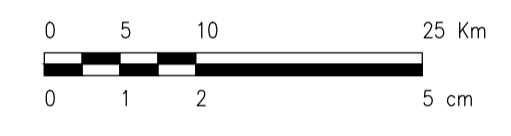


LEGENDA

- SITO
- LINEA DI CONNESSIONE
- PUNTO DI CONNESSIONE


PATRIMONIO NATURALISTICO E AMBIENTALE

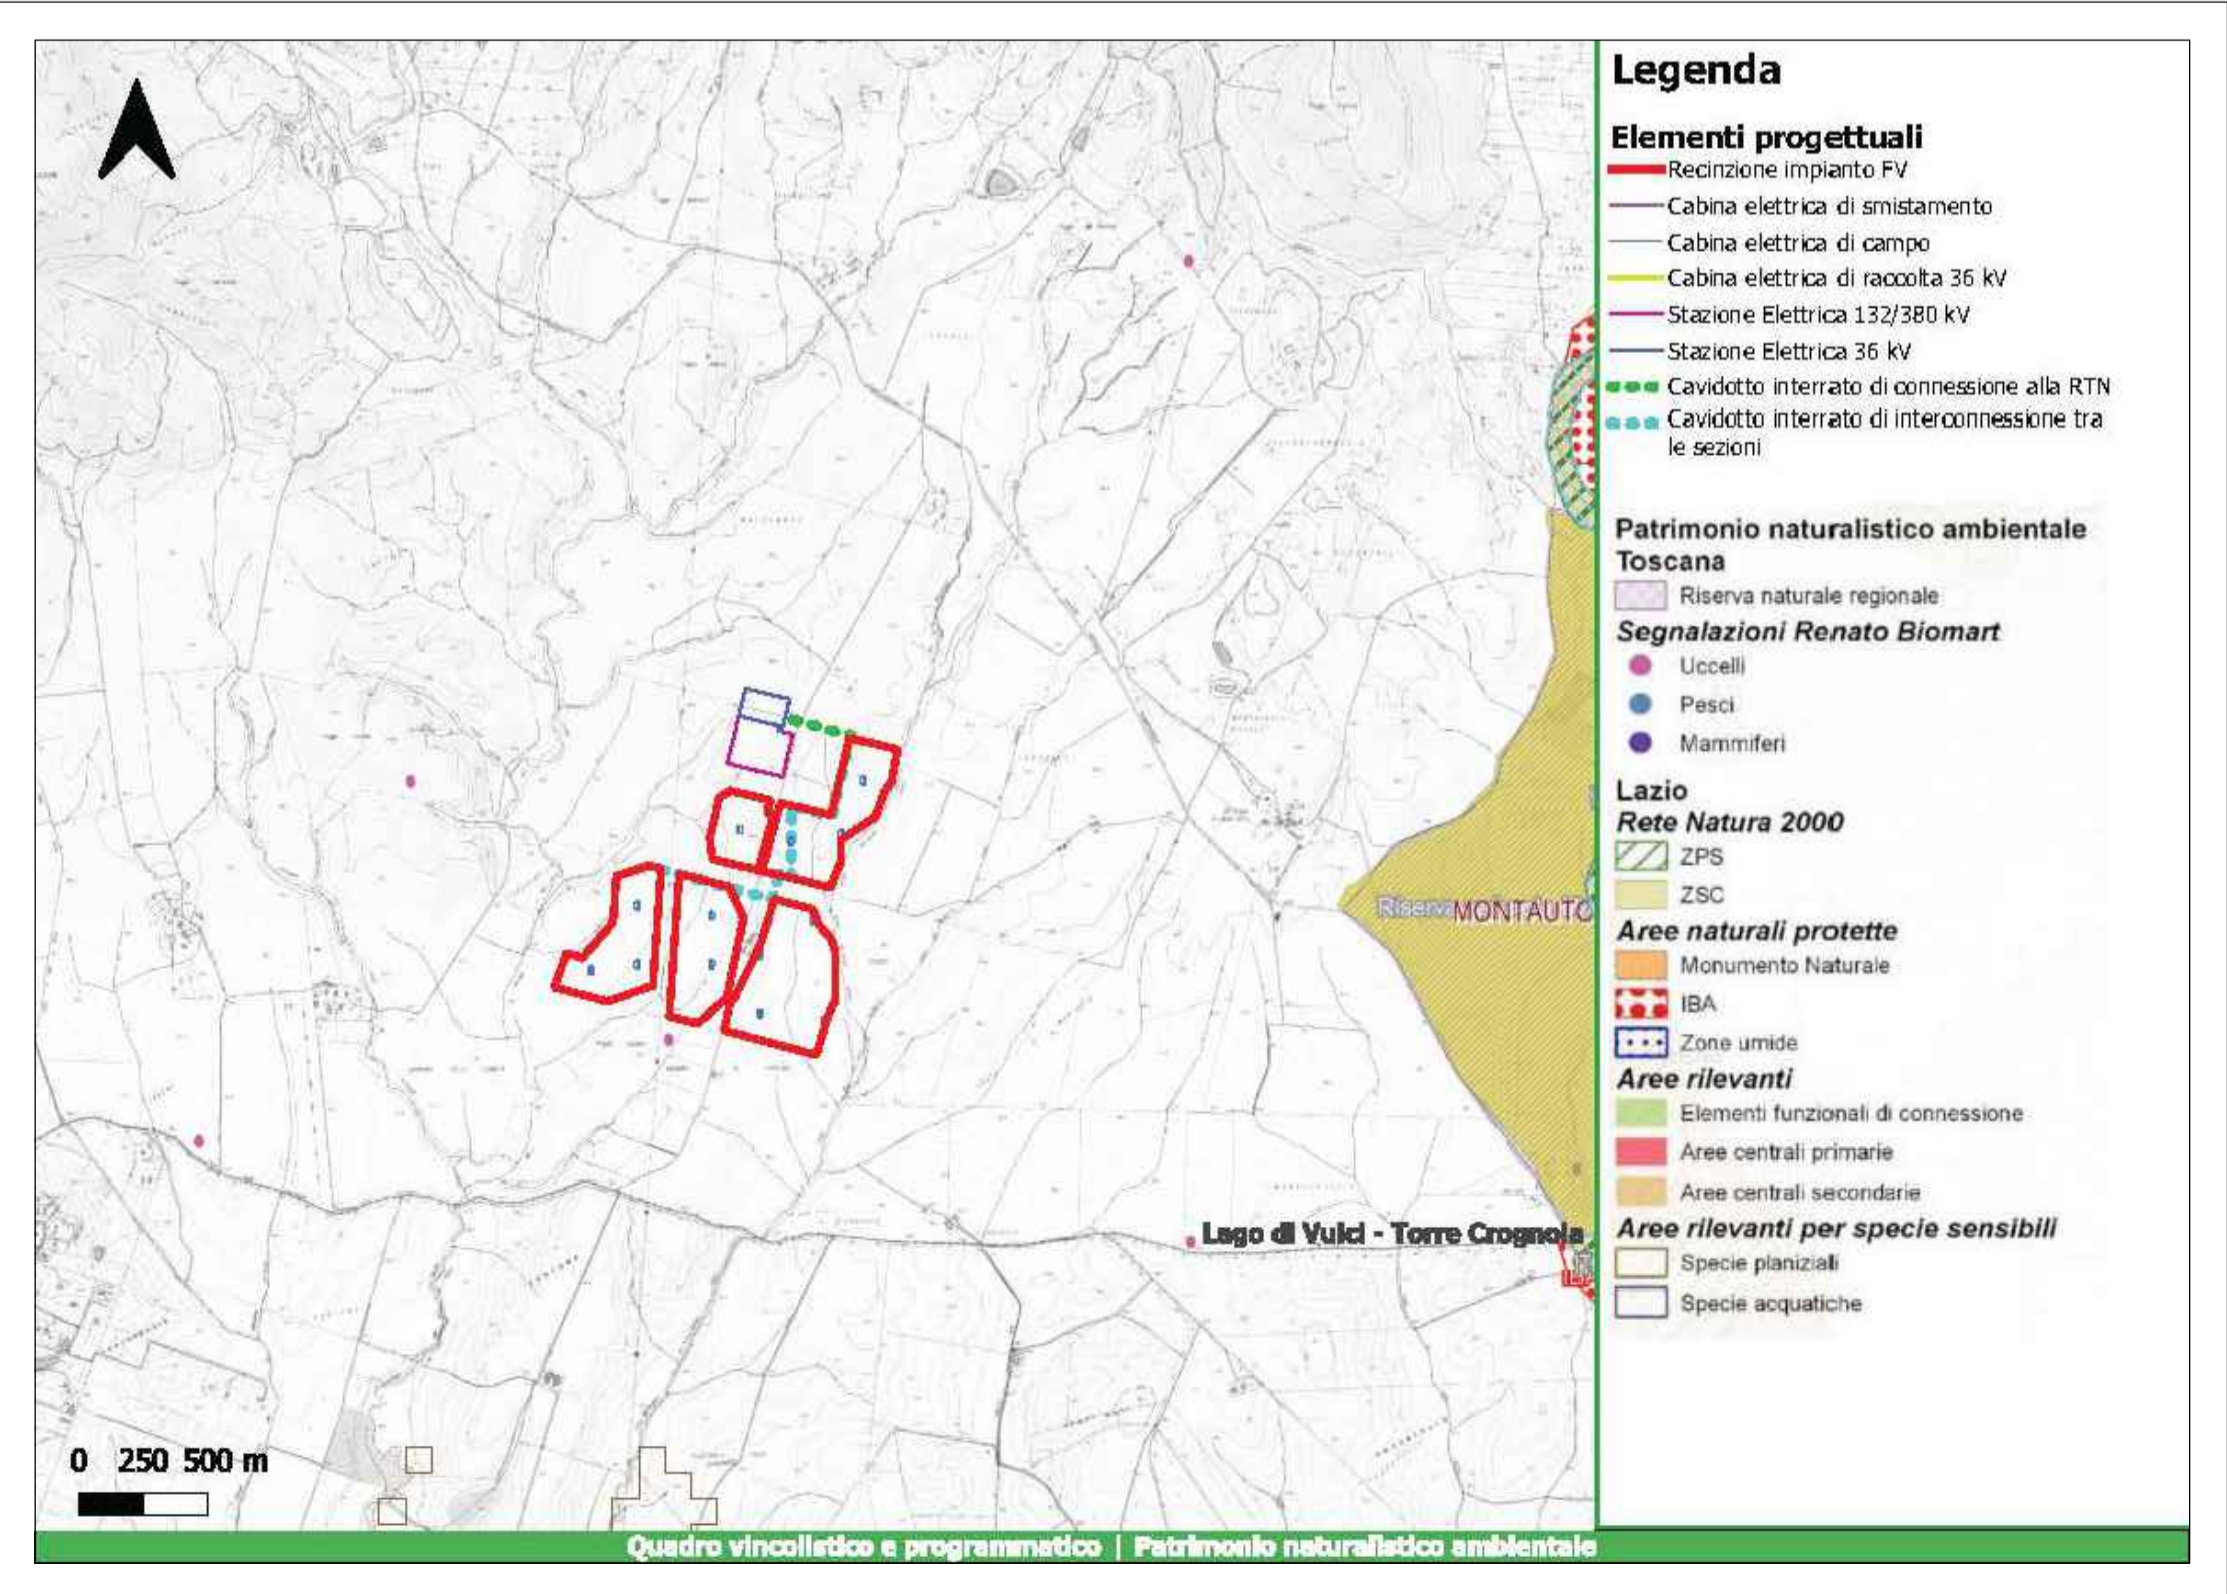

VINCOLI PAESAGGISTICI E STORICO CULTURALI

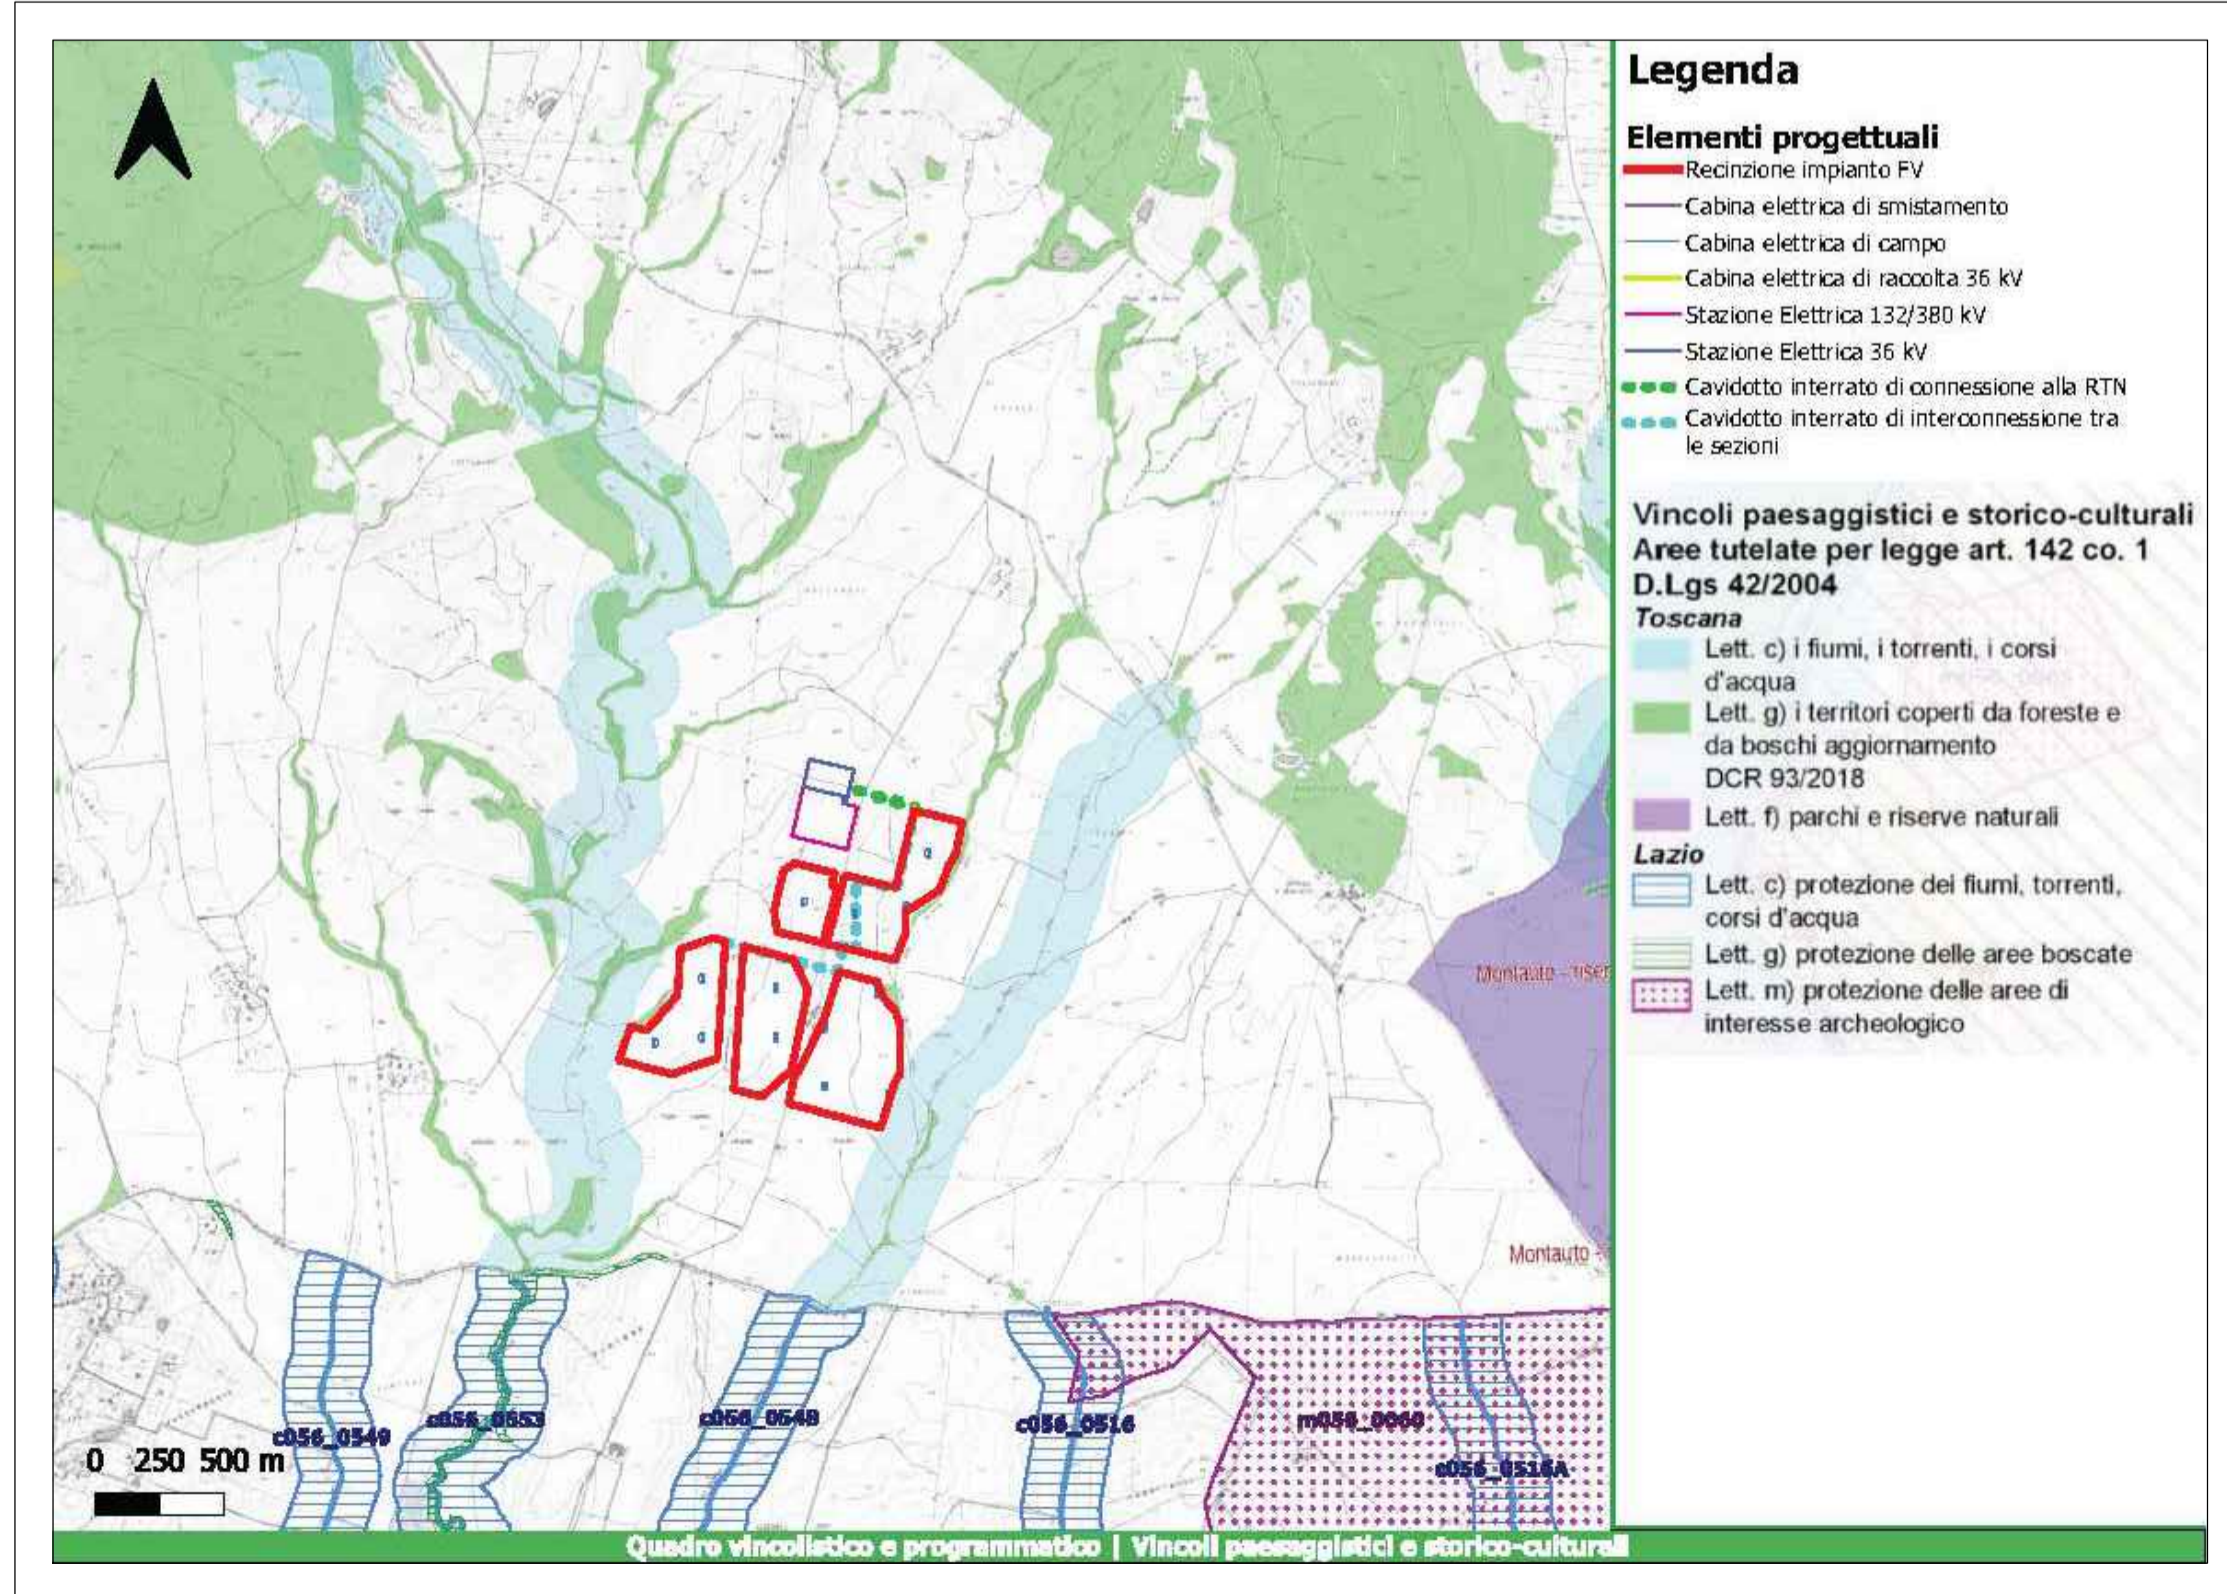

SCALA 1:10000 - 1 cm = 100 m

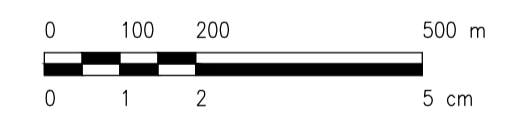

0		SA	CP	LC	05/2023
REV.	DESCRIZIONE	DISSEG.	CONTROL.	APPROV.	DATA

		Montano SpA Via Carlo Azeglio Fumagalli, 6 20143 Milano Tel. +39 02 54118173 Fax +39 02 54129890 www.montana.com Milano (sede certificata ISO) Brescia Palermo Cagliari Roma			
Committente BURANO SOLAR S.R.L.					
Progettati ING. LAURA CONTI Iscritta all'Ordine degli Ingegneri della Provincia di Pavia al n. 1726					
Oggetto IMPIANTO FOTOVOLTAICO COLLEGATO ALLA RTN POTENZA NOMINALE 45 MW COMUNE DI MANCIANO (GR)					
Tavola INQUADRAMENTO GENERALE VINCOLI					N. Tav. 6
N. Rev. 2799_5187_MA_VA_T06_REV0_VINCOLI					Scala VARIE
È VIETATA LA RIPRODUZIONE DI QUESTO DOCUMENTO SENZA PREVENTIVA AUTORIZZAZIONE SCRITTA DELLA MONTANA SPA					