



PARTICOLARE – STRUTTURE SOSTEGNO MODULI


TIPOLOGICI  
SEZIONE 2 (TRASVERSALE)  
SCALA 1:100

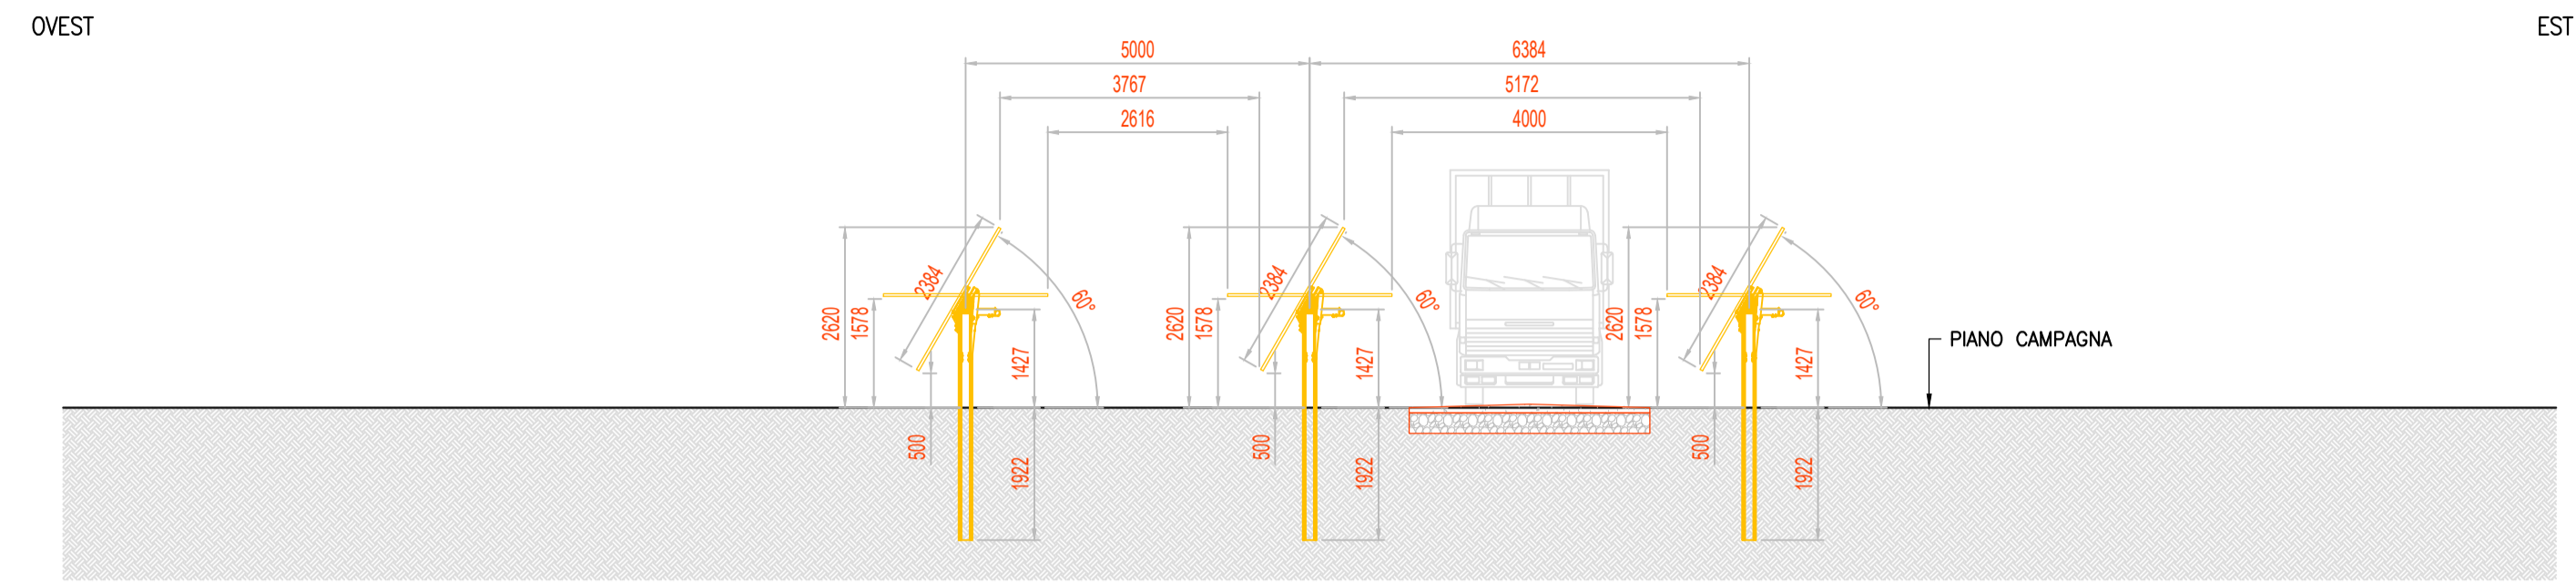


PIANTA  
SCALA 1:100

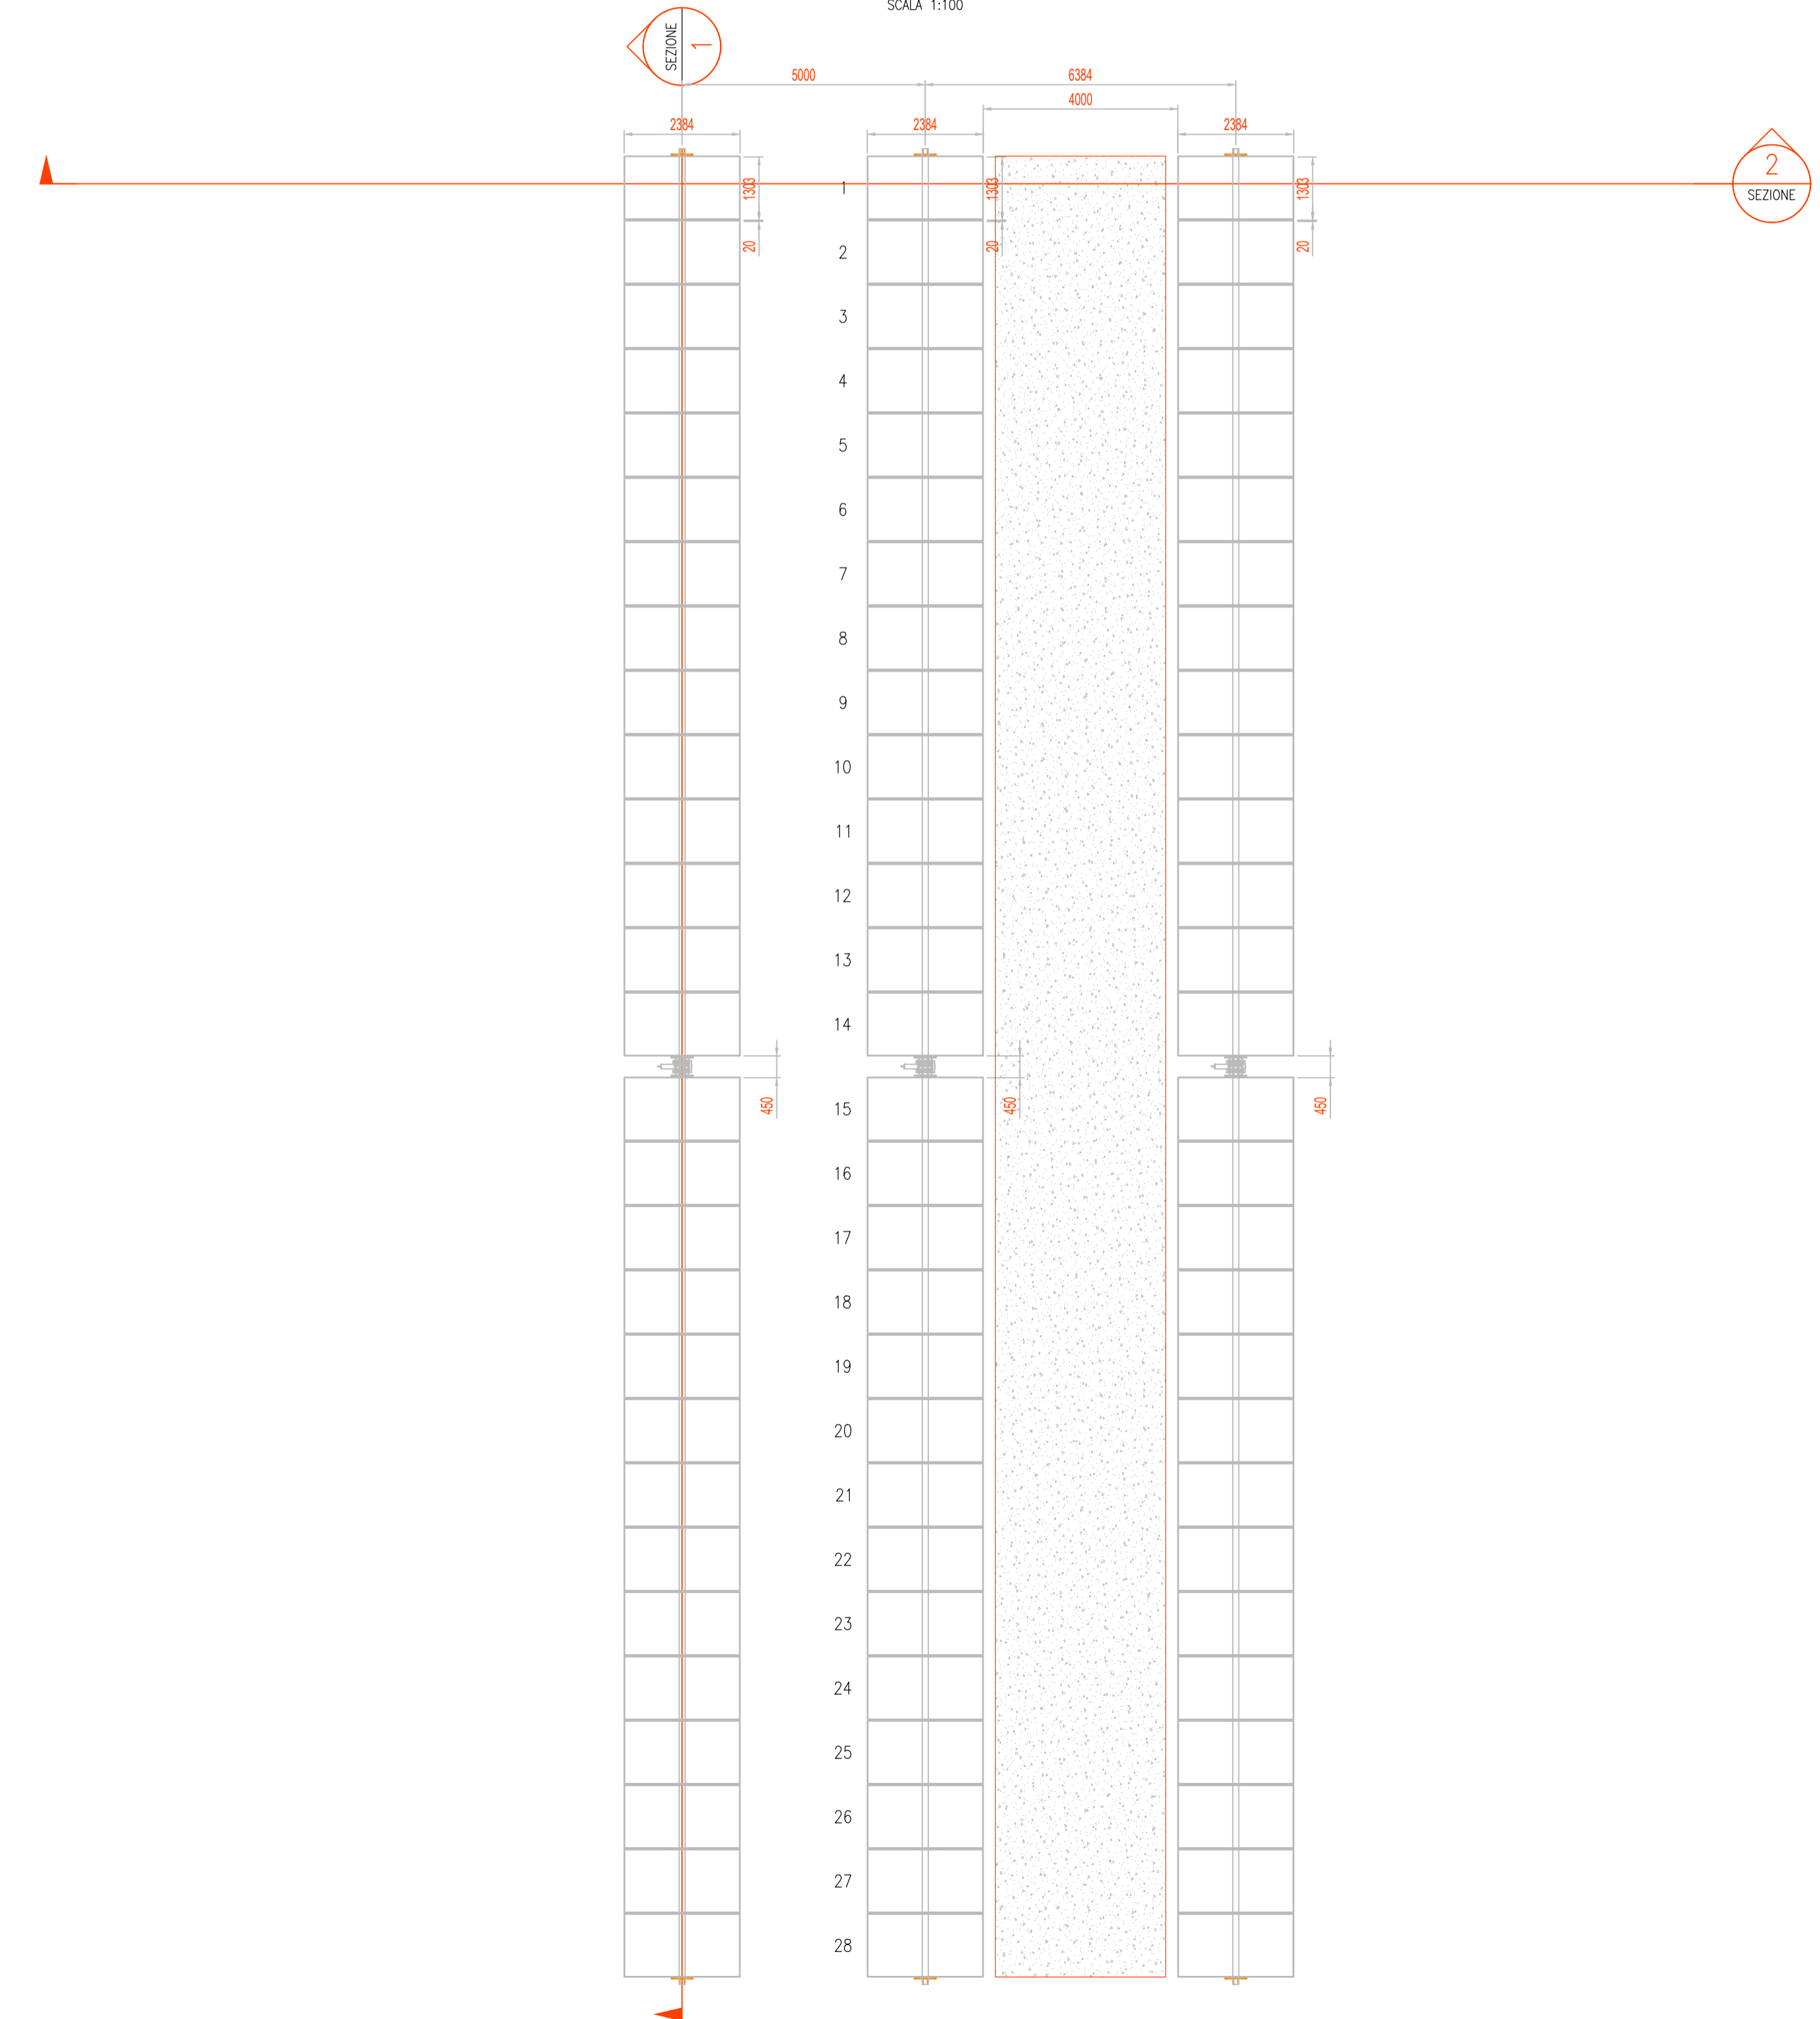

SEZIONE 1 (LONGITUDINALE)  
SCALA 1:100

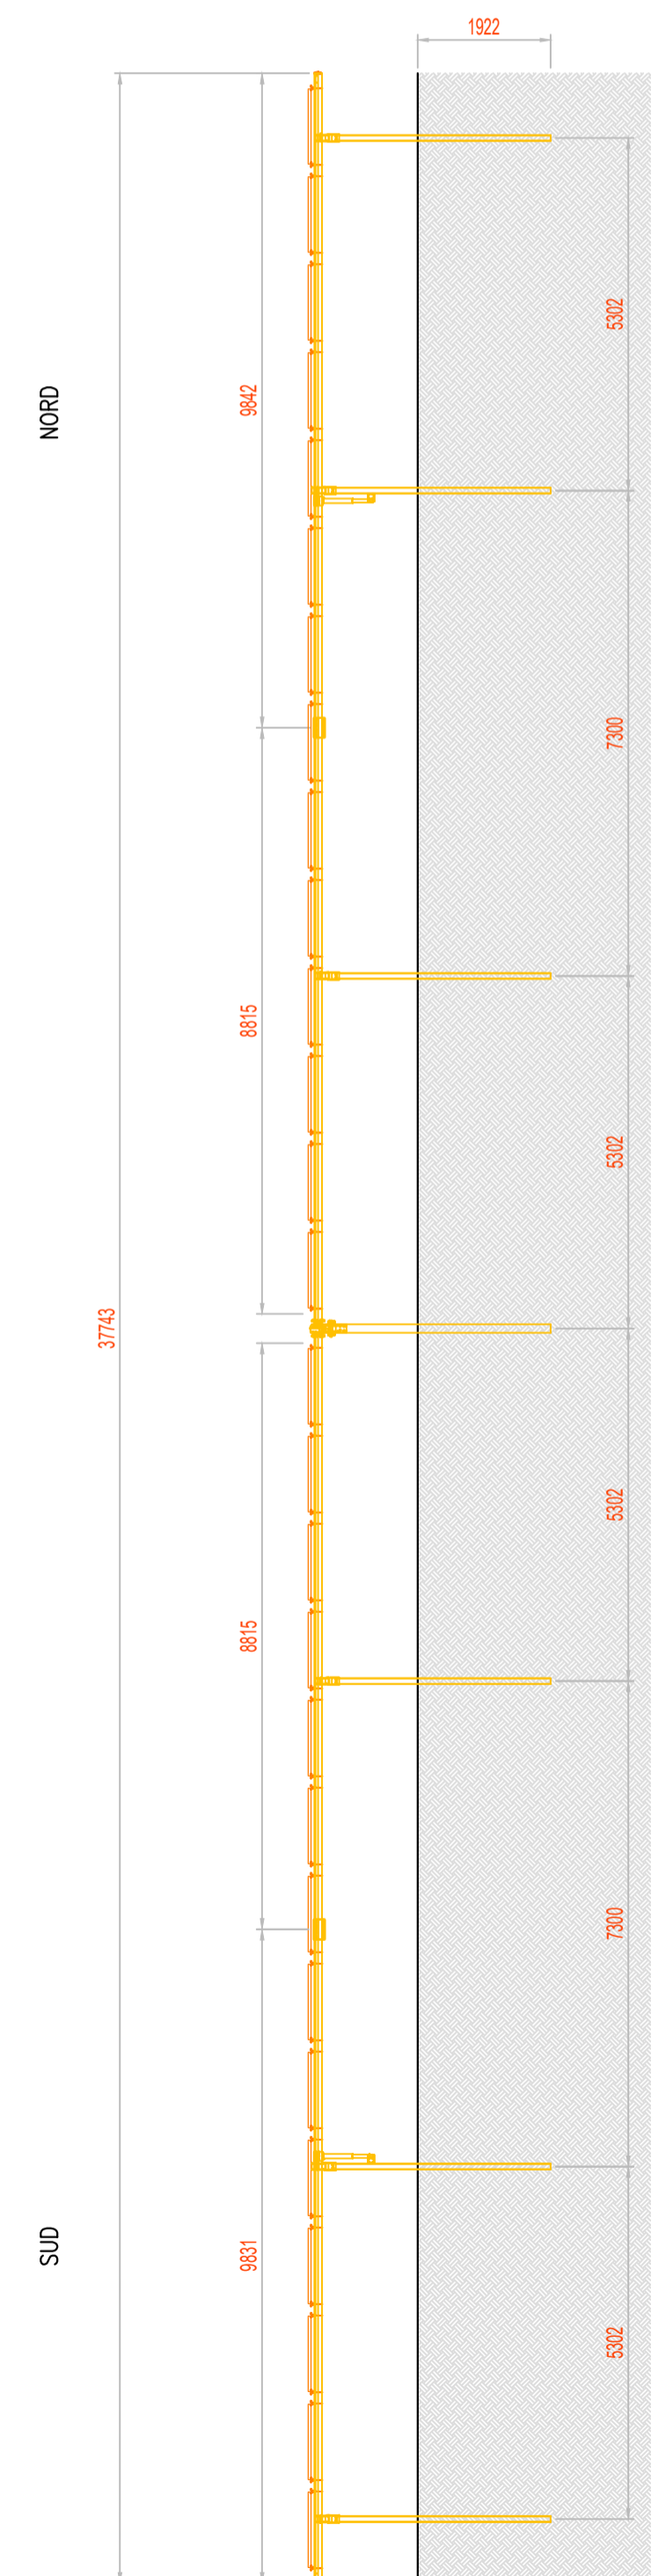

SCALA 1:100 - 1 cm = 1 m

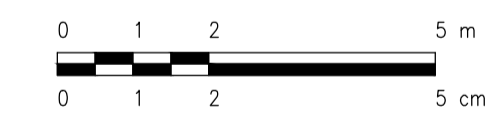

0	1	2	5 m
0	1	2	5 cm


 Montana SpA  
 Via Carlo Azeglio Fumagalli, 6  
 20143 Milano  
 Milano (sede certificata ISO) | Brescia | Palermo | Cagliari | Roma  
 Tel. +39.02.54118173  
 Fax +39.02.54123990  
 www.montanabene.it  
 P.IVA 10414270156  
 Cap. Soc. 600.000,00 €  


0	1	2	SA	CP	LC	05/2023
REV.	DESCRIZIONE	DISSEG.	CONTROL.	APPROV.	DATA	

Committente <b>BURANO SOLAR S.R.L.</b>	
Progettati ING. LAURA CONTI Iscritta all'Ordine degli Ingegneri della Provincia di Pavia al n. 1726	
Oggetto IMPIANTO FOTOVOLTAICO COLLEGATO ALLA RTN POTENZA NOMINALE 45 MW COMUNE DI MANCIANO (GR)	
Titolo PARTICOLARE STRUTTURE SOSTEGNO MODULI SOLUZIONE MONO TRACKER	N. Tav. <b>11</b>
No. Riv. 2799_5187_MA_VIA_T11_REV0_PARTICOLARE STRUTTURE SOSTEGNO MODULI E' VIETATA LA RIPRODUZIONE DI QUESTO DOCUMENTO SENZA PREVENTIVA AUTORIZZAZIONE SCRITTA DELLA MONTANA SPA	
Scala 1:100	