
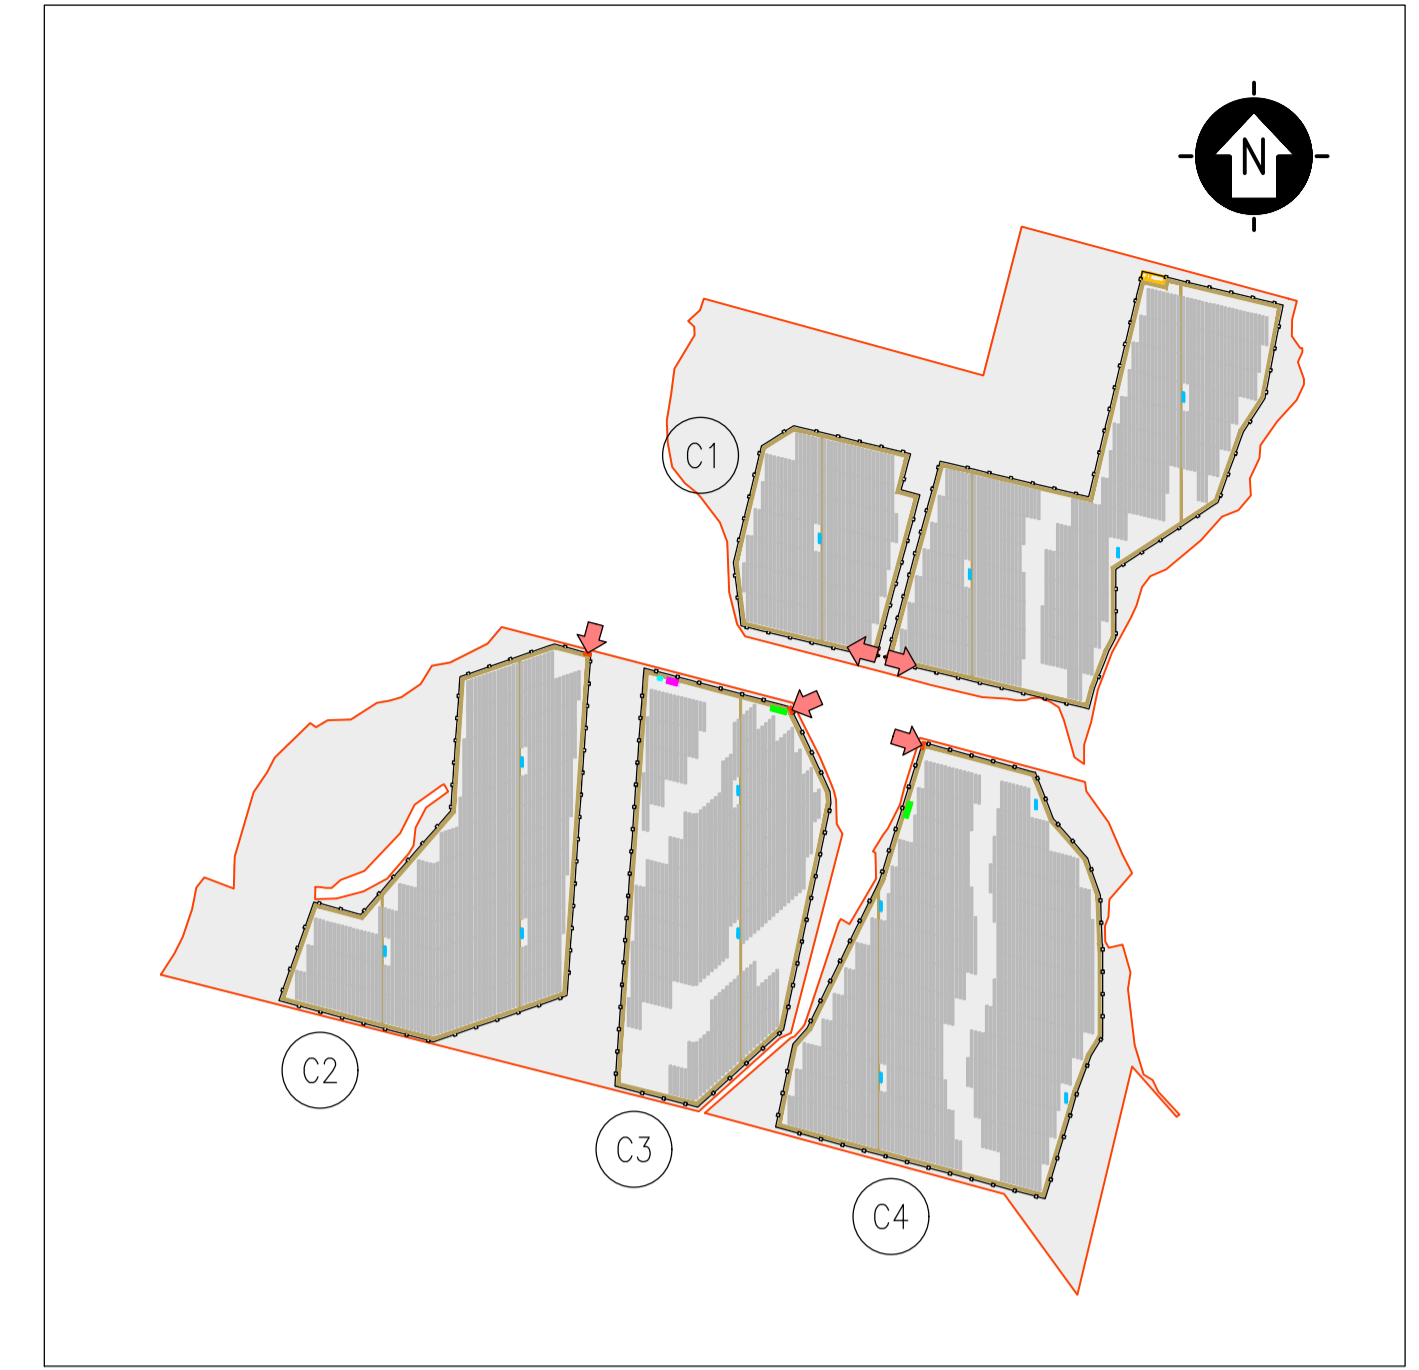



PLANIMETRIA ALLESTIMENTO ELETTRICO

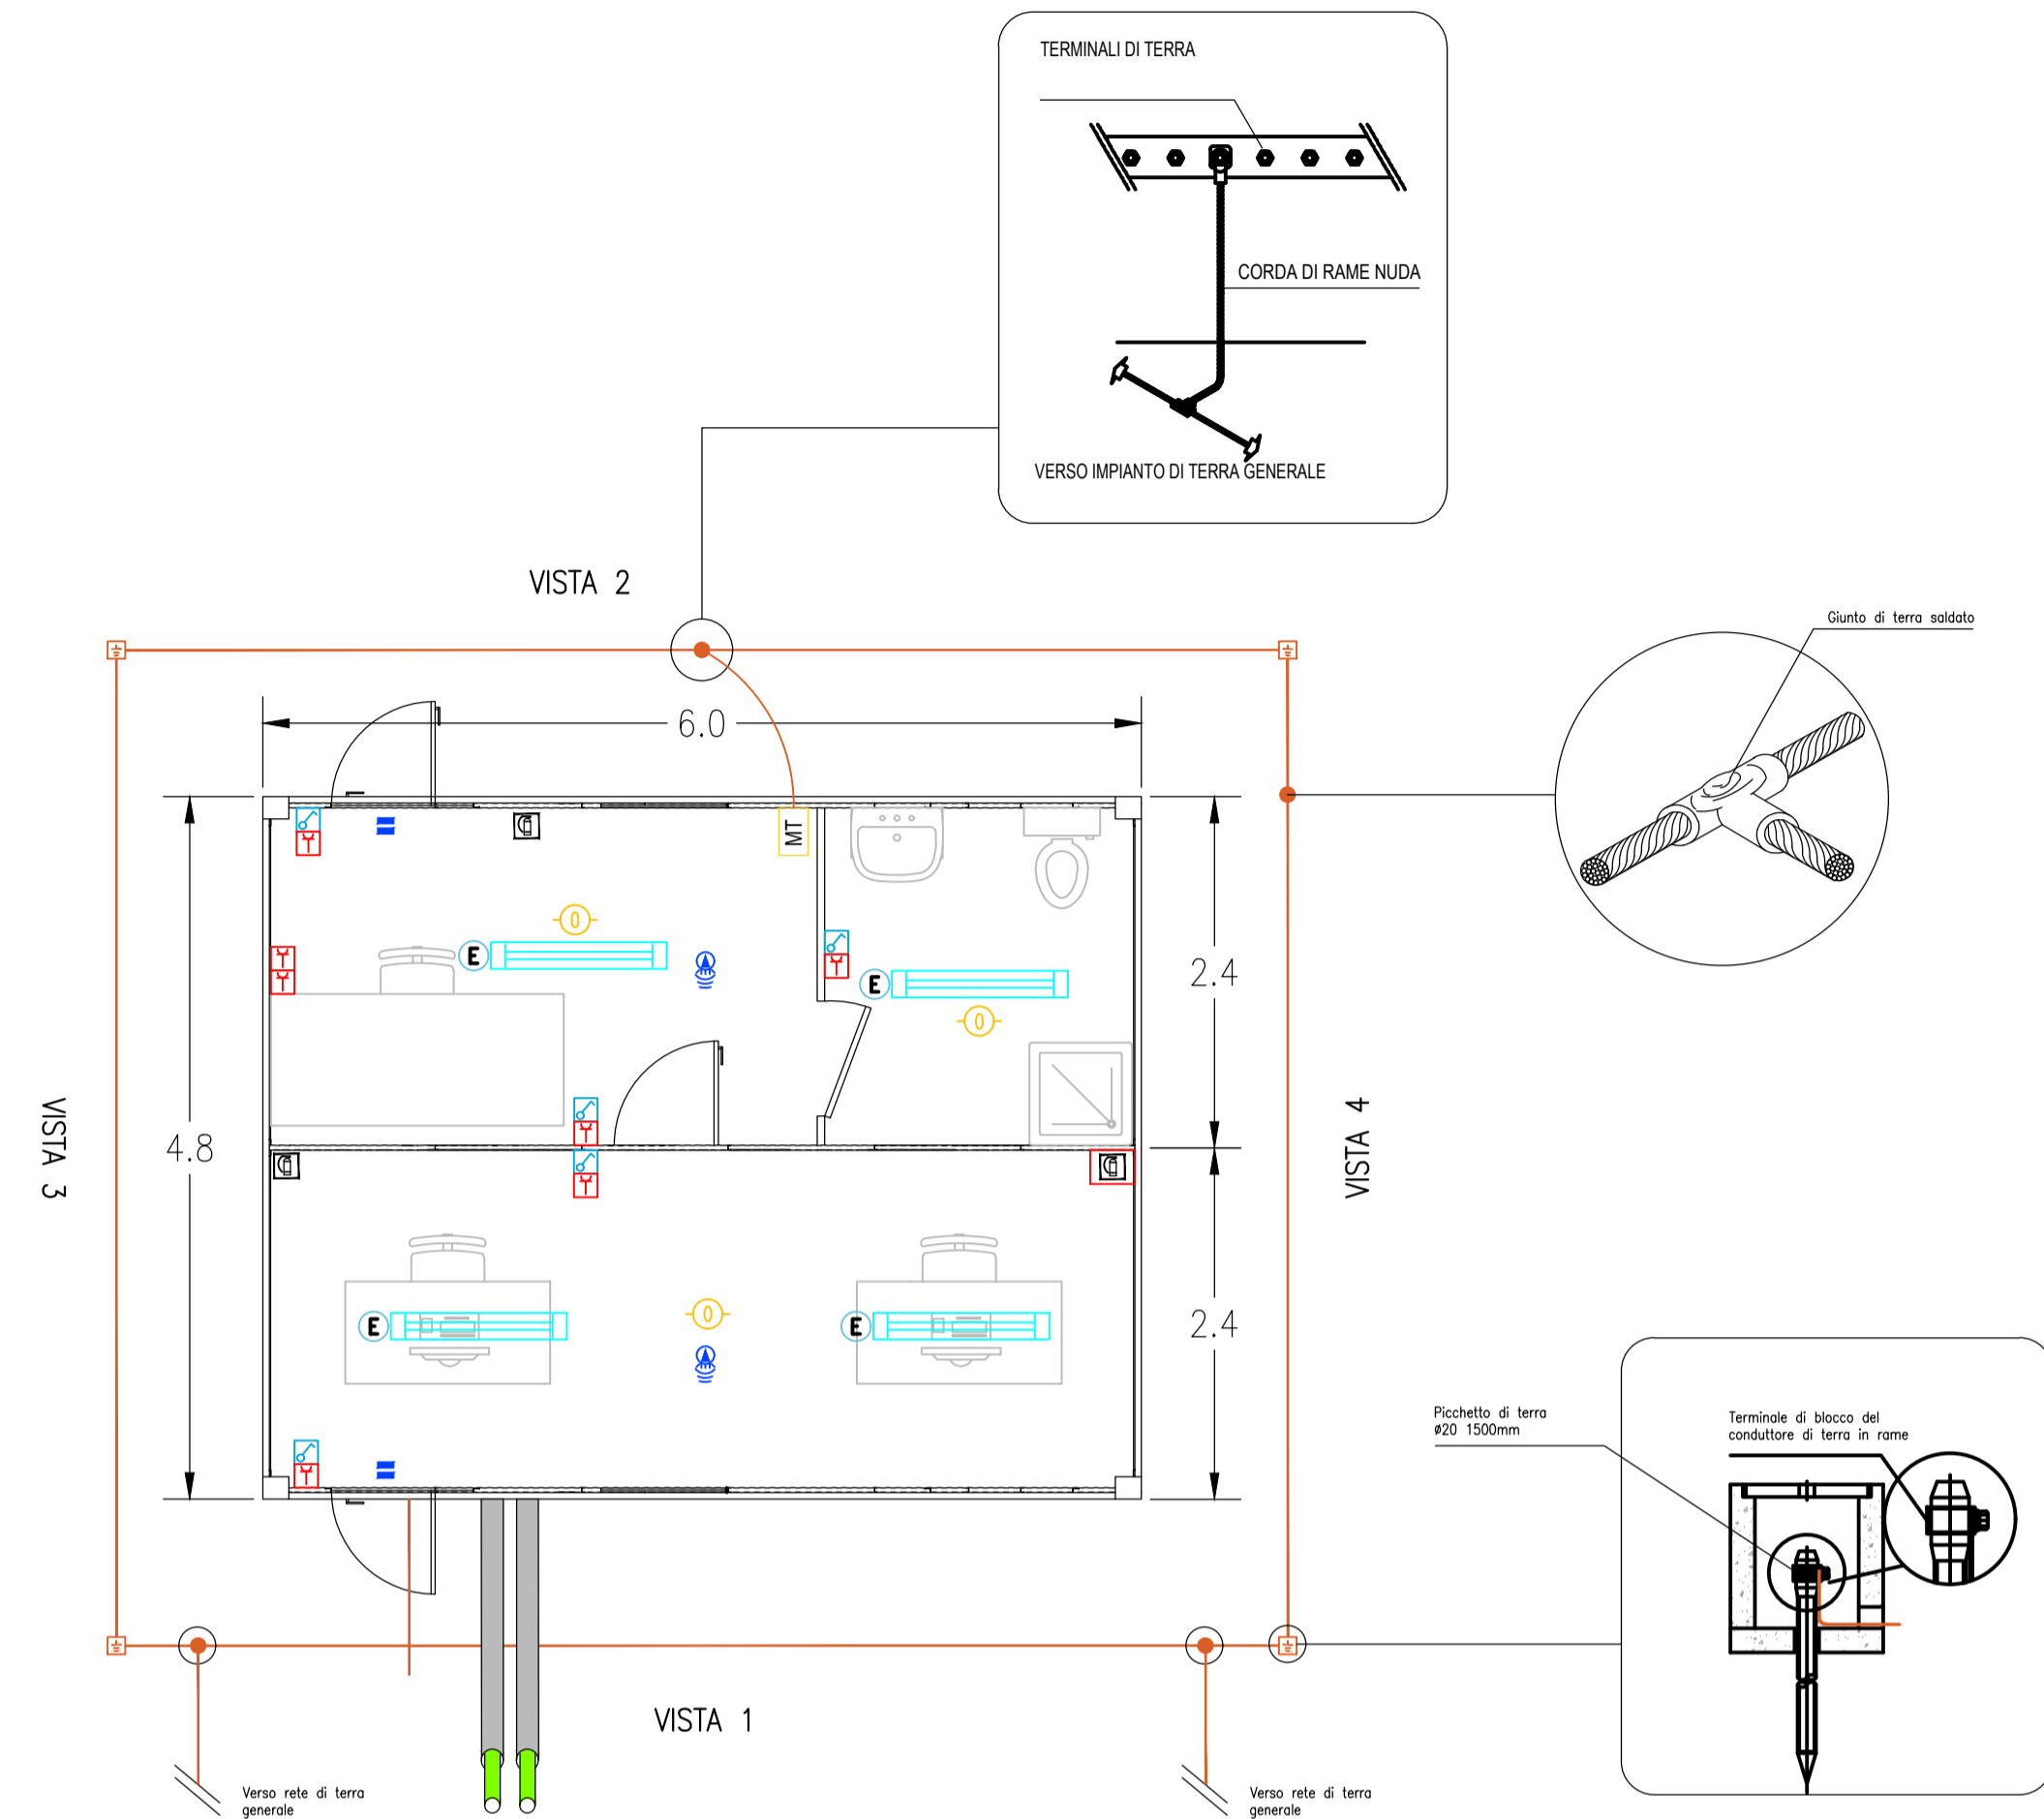


KPLAN
SCALA 1:10000 - 1 cm = 100 m
0 100 200 500 m
0 1 2 5 cm

- LEGENDA
- SITO CATASTALE
 - RECINZIONE IN PROGETTO
 - ACCESSO AREA IMPIANTO
 - VIABILITÀ DI PROGETTO
 - TRACKER
 - CABINATI
 - CABINA ELETTRICA DI SMISTAMENTO
 - CABINA ELETTRICA DI CAMPO
 - LOCALE GUARDIANIA E CONTROLLO ACCESSI
 - MAGAZZINO
 - CABINA ELETTRICA DI RACCOLTA 36 kV


PROSPETTI

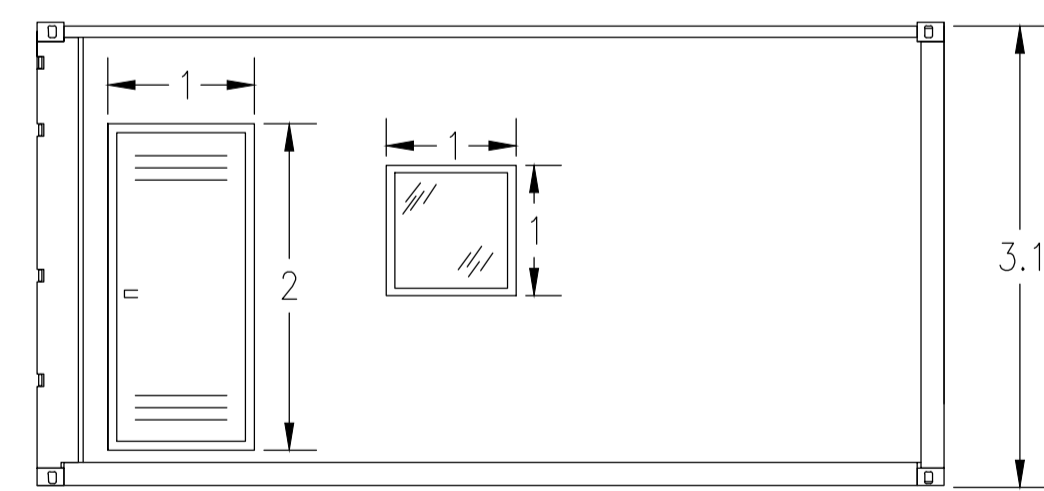

VISTA 1

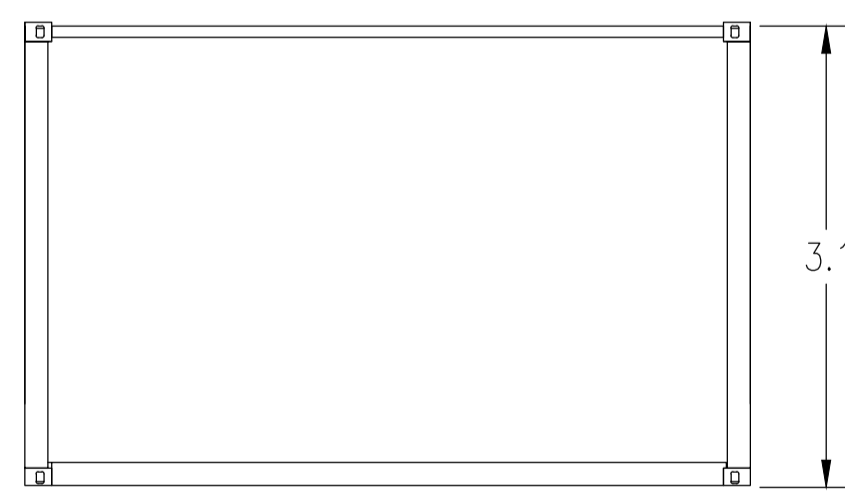

VISTA 3

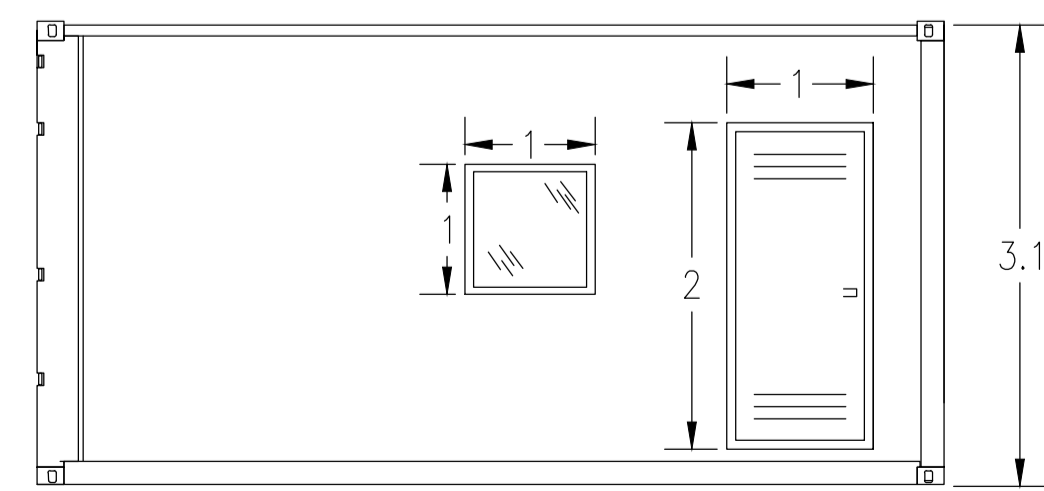

VISTA 2



VISTA 4

LEGENDA	
Simbolo	Descrizione
	ILLUMINAZIONE 2x36W
	ILLUMINAZIONE D'EMERGENZA
	SWITCH BIPOLARE
	PRESA SHUKO 10A PRESA 2P+T
	ESTINTORE
	ESTINTORE IN BOX
	RIVELATORE DI FUMI OTTICO
	ALLARME MAGNETICO
	SENSORE DI PROSSIMITA' A SOFFITTO

SCALA 1:50 - 1 cm = 0.5 m
0 0.5 1 2.5 m
0 1 2 5 cm

0	-	MP	CP	LC	05/2023
REV.	DESCRIZIONE	DISSEG.	CONTROL.	APPROV.	DATA

Montana
Montana SpA
Via Carlo Azeglio Fumagalli, 6
20143 Milano
Tel. +39 02 54118173
Fax +39 02 54129966
www.montanaonline.com
Miro (sede certificata ISO) | Brescia | Palermo | Cagliari | Roma

PIA 10414270156
Cap. Soc. 600.000,00 €

ISO 9001 | ISO 14001

Committente: **BURANO SOLAR S.R.L.**

Progettati: **ING. LAURA CONTI**
Iscritta all'Ordine degli Ingegneri della Provincia di Pavia al n. 1726

Oggetto: **IMPIANTO FOTOVOLTAICO COLLEGATO ALLA RTN
POTENZA NOMINALE 45 MW
COMUNE DI MANCIANO (GR)**

Tavola: **CABINE ELETTRICHE - UFFICI**

N. Tav. **15**

N. Riv. **2799_5187_MA_VIA_T15_REVO_CABINE ELETTRICHE - UFFICI**

Scala **1:50**

E' VIETATA LA RIPRODUZIONE DI QUESTO DOCUMENTO SENZA PREVENTIVA AUTORIZZAZIONE SCRITTA DELLA MONTANA SPA