
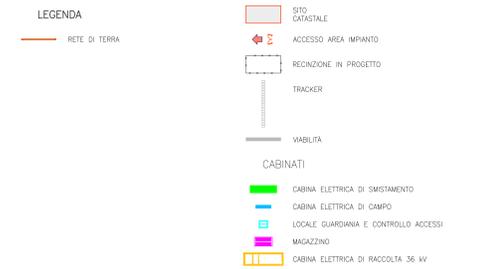
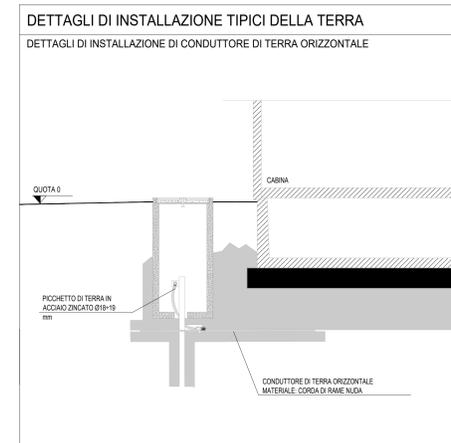
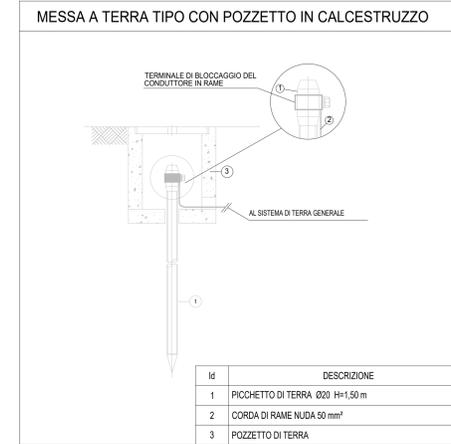
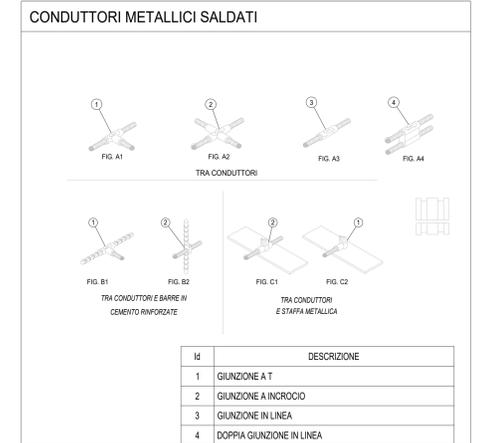
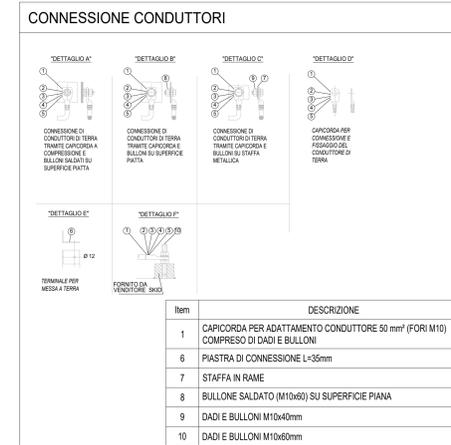


RETE DI TERRA - IMPIANTO
Scala 1:4000

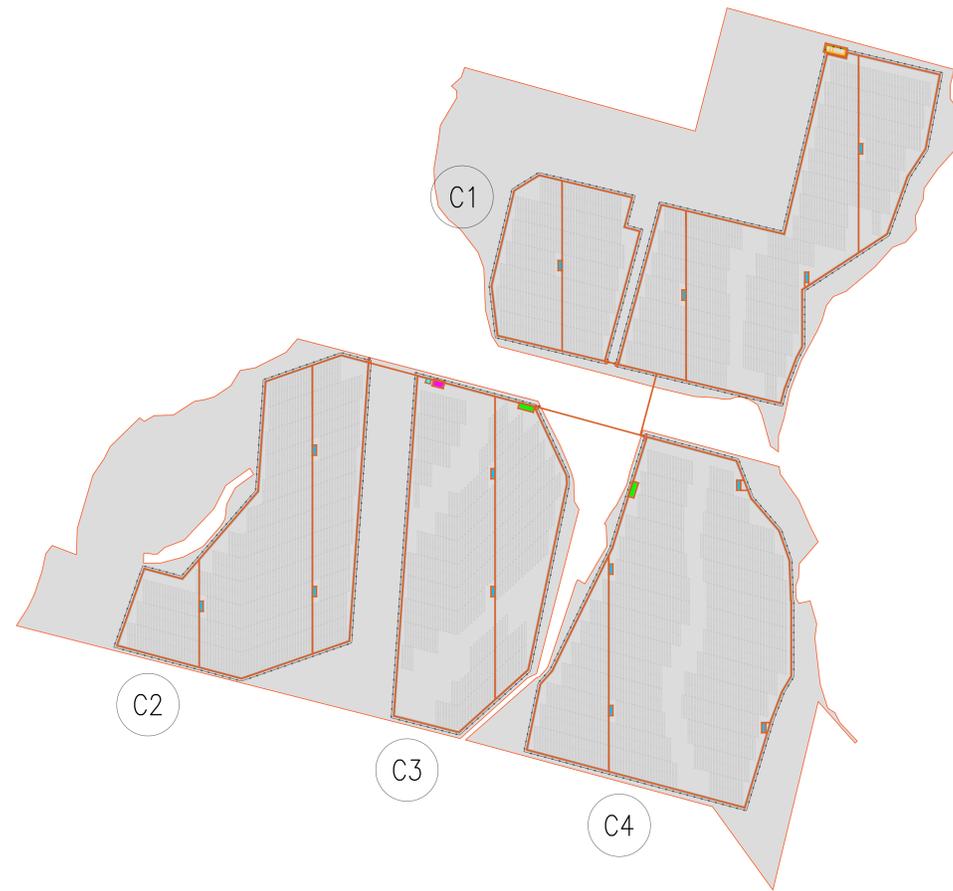

REV.	MODIFICAZIONE	APP.	CP.	LC.	05/2023
0					

Versioni: 001
 Montana
 Via...
 Tel. +39 02 54 18 177
 Fax +39 02 54 18 280
 Email: info@montana.it

Completato: **BURANO SOLAR S.R.L.**

Progettato: ING. LAURA CONTI
 iscritta all'Ordine degli Ingegneri della Provincia di Pistoia al n. 1728

Oggetto: IMPIANTO FOTOVOLTAICO COLLEGATO ALLA RTN
 POTENZA NOMINALE 45 MW
 COMUNE DI MANCIANO (GR)

Scala: 1:4000
 Foglio: 18
 N. IMPIANTO: 2799_5187_ML_VA_118_REV01_RETE DI TERRA

È VIETATA LA RIPRODUZIONE DI QUESTO DOCUMENTO SENZA PREVENTIVA AUTORIZZAZIONE SCRITTA DELLA MONTANA SPA