

PEC Energia Montana S.p.A.

Da: Posta Certificata Legalmail <posta-certificata@legalmail.it>
Inviato: venerdì 30 giugno 2023 14:31
A: energia-montana@pec.it
Oggetto: CONSEGNA: Solar Invest 1 S.R.L. - richiesta verifica sussistenza procedimenti tutela ai sensi art. 13.3 DM Sviluppo Economico
Allegati: postacert.eml (10,0 MB); daticert.xml

Ricevuta di avvenuta consegna

Il giorno 30/06/2023 alle ore 14:31:25 (+0200) il messaggio "Solar Invest 1 S.R.L. - richiesta verifica sussistenza procedimenti tutela ai sensi art. 13.3 DM Sviluppo Economico" proveniente da "energia-montana@pec.it" ed indirizzato a "sabap-fg@pec.cultura.gov.it" è stato consegnato nella casella di destinazione.

Questa ricevuta, per Sua garanzia, è firmata digitalmente e la preghiamo di conservarla come attestato della consegna del messaggio alla casella destinataria.

Identificativo messaggio: opec21010.20230630143105.224710.408.2.52@pec.aruba.it

Delivery receipt

The message "Solar Invest 1 S.R.L. - richiesta verifica sussistenza procedimenti tutela ai sensi art. 13.3 DM Sviluppo Economico" sent by "energia-montana@pec.it", on 30/06/2023 at 14:31:25 (+0200) and addressed to "sabap-fg@pec.cultura.gov.it", was delivered by the certified email system.

As a guarantee to you, this receipt is digitally signed. Please keep it as certificate of delivery to the specified mailbox.

Message ID: opec21010.20230630143105.224710.408.2.52@pec.aruba.it

Alla Soprintendenza Archeologia
Belle Arti e Paesaggio
per le province di Barletta-Andria-Trani e Foggia
Via Alberto Valentini Alvarez, 8
71121 FOGGIA
p.e.c.: mbac-sabap-fg@mailcert.beniculturali.it

OGGETTO: richiesta di verifica di sussistenza di procedimenti di tutela ovvero di procedure di accertamento verificare la sussistenza di procedimenti di tutela ovvero di procedure di accertamento della sussistenza di beni archeologici, in itinere, così come previsto ai sensi dell'art. 13.3 del DM Sviluppo Economico 10/09/2010.

La sottoscritta Laura Maria Conti, nata a Pavia (PV) il 15/08/1969, C.F. CNTLMR69M55G388W, in qualità di progettista dell'impianto agri-voltaico presentato dalla società SOLAR INVEST 1 S.R.L., avente sede legale nel comune di TORREMAGGIORE (FG) in Via Reinella, SNC, P.IVA e CF: 04432090712 PEC: solarinvest1srl@pec.it,

ai fini della procedura di Verifica dell'Impatto Ambientale per la costruzione e l'esercizio di un impianto di produzione energetica da fonti rinnovabili, ossia di un IMPIANTO FOTOVOLTAICO A TERRA COLLEGATO ALLA RTN POTENZA NOMINALE 22,00 MWp sito in alcuni territori comunali di San Severo (FG).

L'impianto fotovoltaico è identificato catastalmente ai mappali:

- foglio di mappa n. 109 p.lle: 62, 63, 64, 65, 70, 71, 72, 73, 74, 320, 324, 325, 326, 327, 328, 329, 330, 331, 332, 454, 455, 457– Comune di San Severo.

Il tracciato di connessione si sviluppa lungo la Strada Provinciale 20 per circa 4,59 km. Al termine di quest'ultimo, il cavidotto si collega all'ampliamento della Stazione Elettrica denominata San Severo, dopo aver percorso per circa 2,09 km varie porzioni di terreno agricolo.

La Stazione Elettrica è identificata catastalmente ai seguenti Mappali:

- foglio di mappa n. 107 p.lle 17 e 167. – Comune di San Severo.

RICHIEDE

a Codeste Soprintendenze, così come previsto ai sensi dell'art.13.3 del DM Sviluppo Economico 10/09/2010, il rilascio dell'attestato comprovante se sussistono o meno procedimenti di tutela ovvero procedure di accertamento della sussistenza di beni archeologici in itinere, nel sito ove sorgerà l'impianto.

Si allega alla presente la documentazione di seguito elencata:


- Planimetria catastale con indicate le particelle interessate dall'intervento;
- Corografia con Carta tecnica regionale;

Milano, 29/06/2023

IL RICHIEDENTE



Firmata digitalmente dal Progettista
Ing. Laura Maria Conti

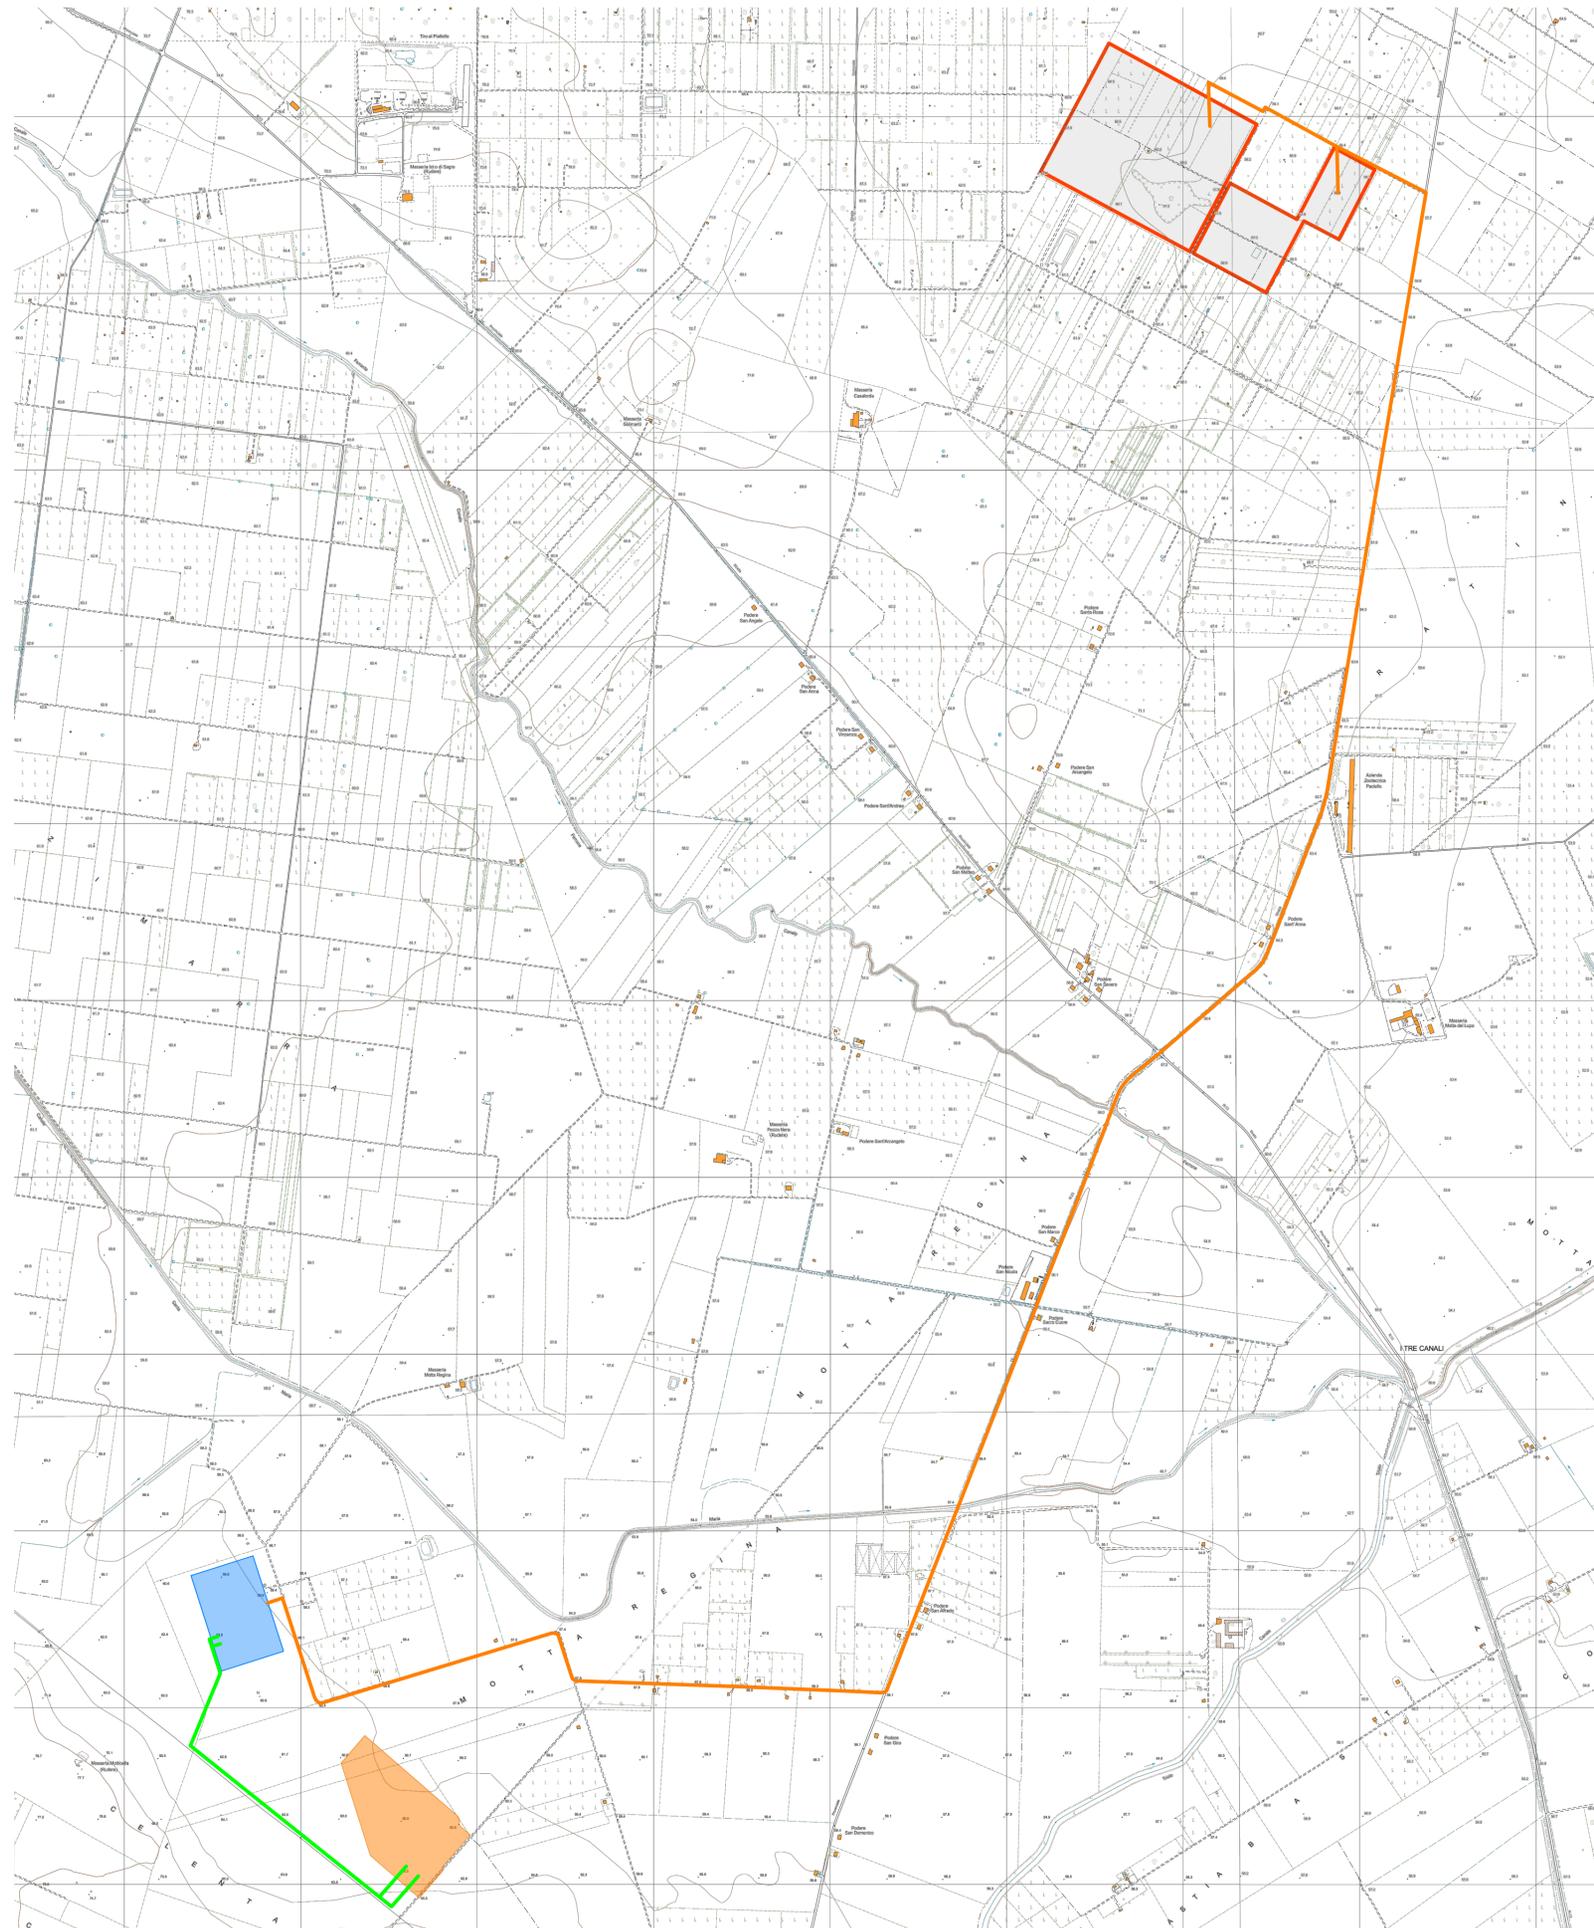

INQUADRAMENTO TERRITORIALE

SCALA 1:500000 - 1 cm = 5 Km



LEGENDA

- SITO
- LINEA DI CONNESSIONE
- PUNTO DI CONNESSIONE

LEGENDA

- SITO
- RECINZIONE
- LINEA DI CONNESSIONE - 36 kV
- NUOVA SE 36/380 kV DA REALIZZARE
- RACCORDI DI ALTA TENSIONE - 380 kV
- SE 380/150 SAN SEVERO ESISTENTE

SCALA 1:10000 - 1 cm = 100 m



0		SA	RF	LC	06/2023
REV.	DESCRIZIONE	DESIGN.	CONTROL.	APPROV.	DATA

		<small>Montana SpA Via Carlo Farini 106/108 20133 Milano Membro dell'Ente SOI - Sede: Palermo - Capli - Roma</small>		<small>Tel. +39 02 54118773 Fax +39 02 50225880 www.montanasp.com P.IVA 016420206 Cod. Fisc. 001002006</small>	
Committente		SOLAR INVEST 1 S.R.L. VIA REINELLA SNC - 71017 TORREMAGGIORE (FG)			
Progettisti		ING. LAURA CONTI <small>Iscritta all'Ordine degli Ingegneri della Provincia di Pavia al n. 1726</small>			
Oggetto		IMPIANTO INTEGRATO AGRIVOLTAICO COLLEGATO ALLA RTN POTENZA NOMINALE 22 MW COMUNE DI SAN SEVERO PROGETTO DEFINITIVO			
Tavola		INQUADRAMENTO GENERALE STRALCIO CARTOGRAFIA TECNICA REGIONALE		N. Tav. 4	
Nr. Rif.		2748_5286_SSPAL_VIA_T04_REV01_INQUADRAMENTO_CTR		Scala 1:10000	
<small>È VIETATA LA RIPRODUZIONE DI QUESTO DOCUMENTO SENZA PREVENTIVA AUTORIZZAZIONE SCRITTA DELLA MONTANA SPA</small>					