



DETTAGLIO CARTOGRAFICO AREA C2 - SCALA 1:1250

SCALA 1:1250 - 1 cm = 12.5 m

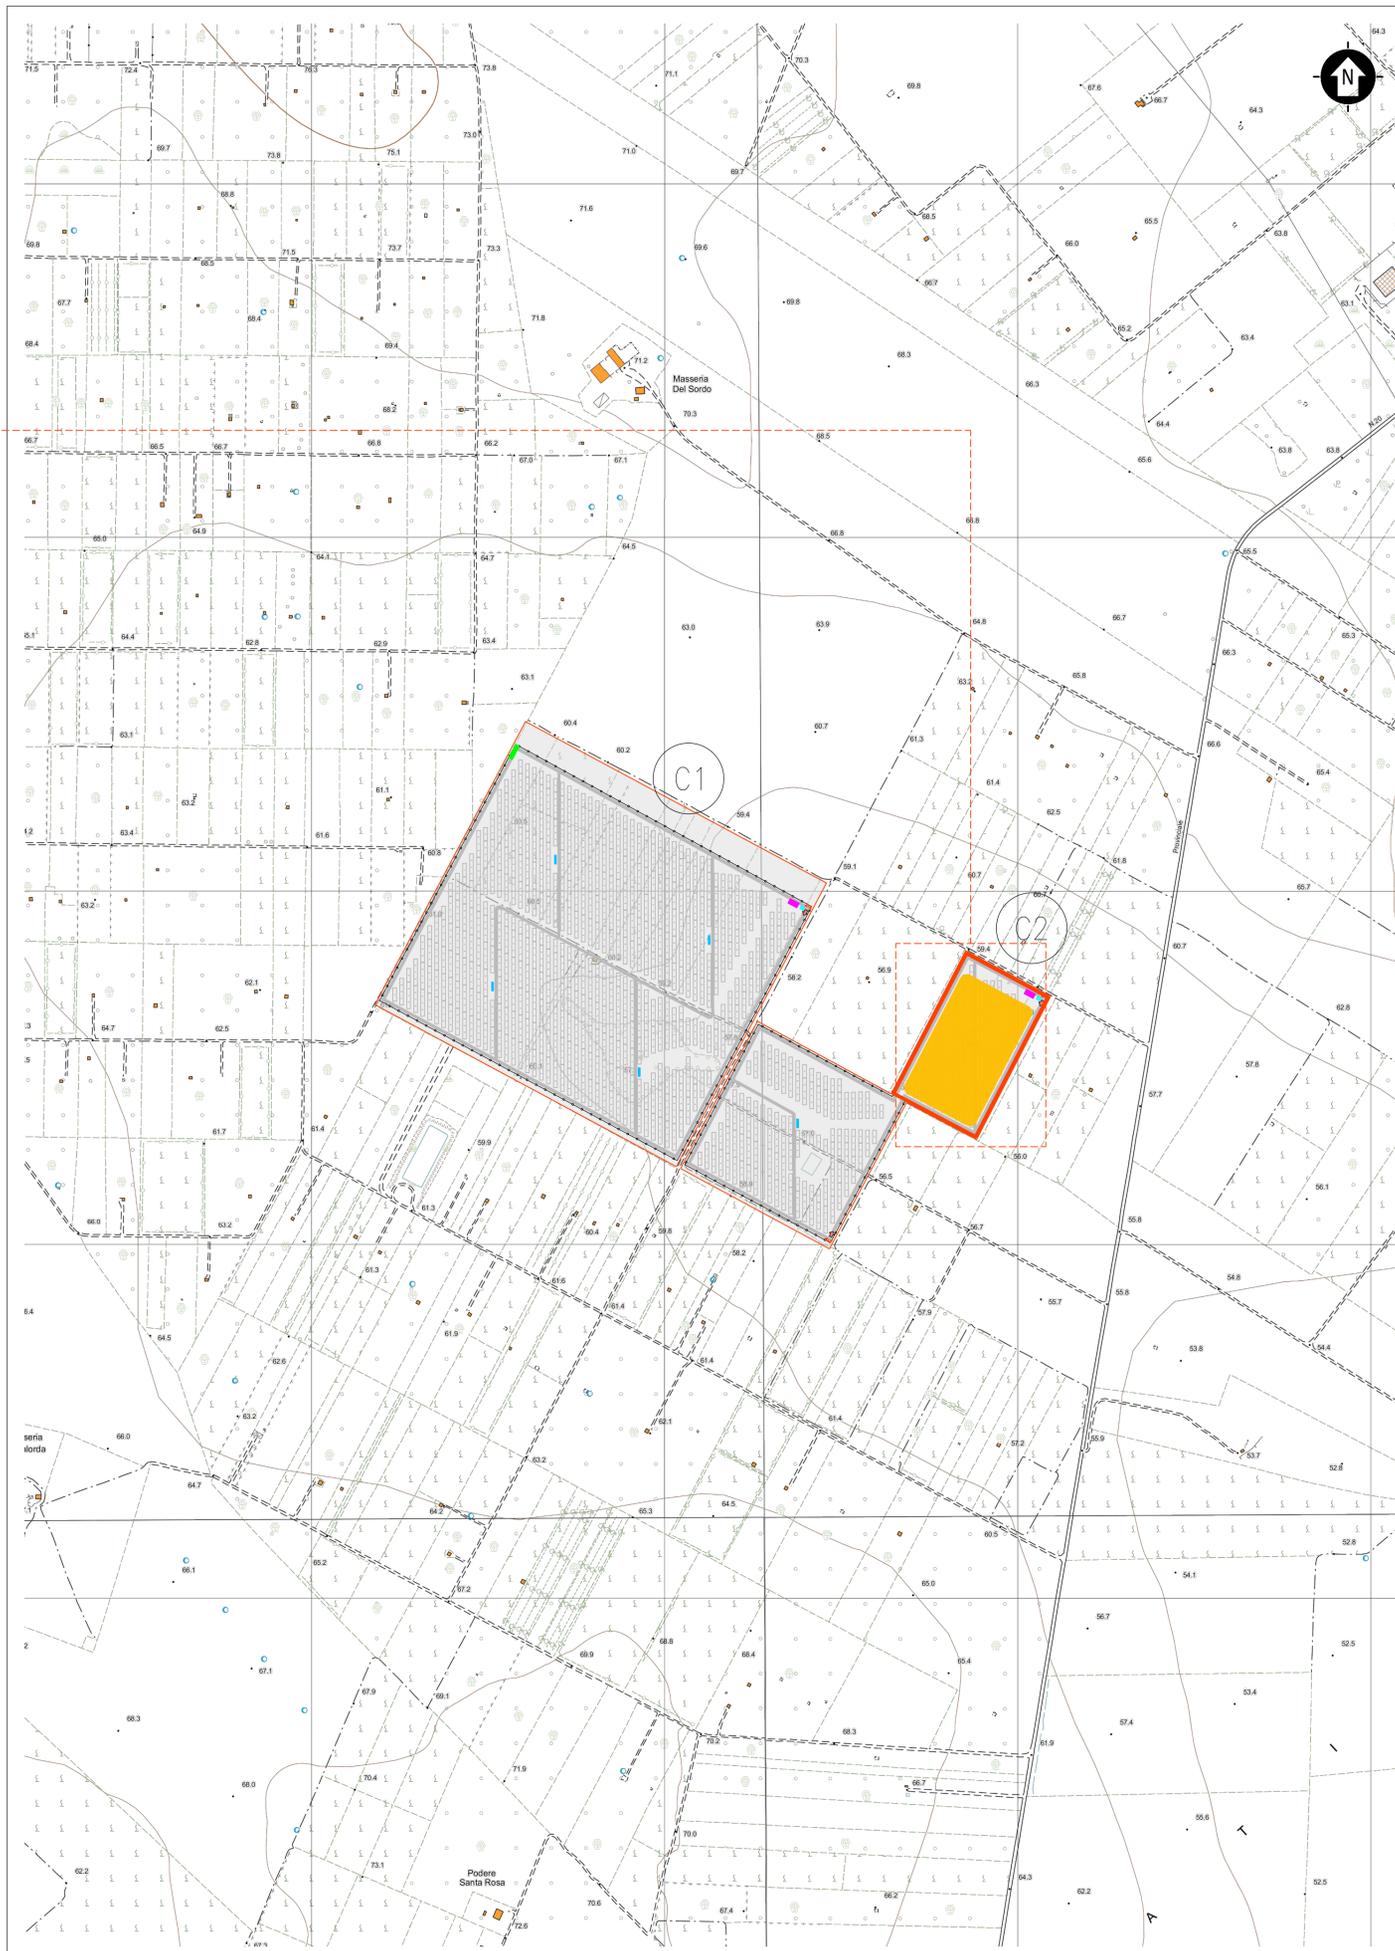

KPLAN

SCALA 1:10000 - 1 cm = 100 m

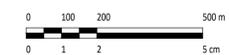


LEGENDA

- SITO CATASTALE
- RECINZIONE IN PROGETTO
- ACCESSO AREA IMPIANTO
- VIABILITÀ DI PROGETTO
- TRACKER
- CABINA ELETTRICA GENERALE MT
- CABINA ELETTRICA DI CAMPO MT/BT
- LOCALE GUARDIANIA E CONTROLLO ACCESSI
- MAGAZZINO

LEGENDA

- SITO CATASTALE
- RECINZIONE IN PROGETTO
- ACCESSO AREA IMPIANTO
- VIABILITÀ DI PROGETTO
- TRACKER
- CABINA ELETTRICA GENERALE MT
- CABINA ELETTRICA DI CAMPO MT/BT
- LOCALE GUARDIANIA E CONTROLLO ACCESSI
- MAGAZZINO
- AREA CANTIERE
- AREA STOCCAGGIO
- VIABILITÀ DI CANTIERE
- UFFICI
- MENSA
- WC
- SPAGLIATOIO - DOCCE
- GUARDIANIA
- VASCA IMHOFF
- RISERVA IDRICA
- GRUPPO ELETTOGENO

SCALA 1:5000 - 1 cm = 50 m

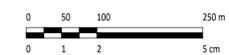

0	1	2	SA	RF	LC	07/2019
REV.		DESCRIZIONE	DESIGN	CONTROL	APPROV.	DATA

		Montana SpA Via Carlo Farini 10, 20139 Milano Tel: +39 02 54118173 Fax: +39 02 54122890 www.montanasp.com Milano (sede certificata ISO) Brescia Palermo Cagliari Roma		P.IVA 0340220036 Cap.Soc. 030000000€	
Commento:		SOLAR INVEST 1 S.R.L. VIA REINELLA SNC - 71017 TORREMAGGIORE (FG)			
Progettisti:		ING. LAURA CONTI Iscritta all'Ordine degli Ingegneri della Provincia di Pavia al n. 1726			
Oggetto:		IMPIANTO INTEGRATO AGRIVOLTAICO COLLEGATO ALLA RTN POTENZA NOMINALE 22 MW COMUNE DI SAN SEVERO PROGETTO DEFINITIVO			
Titolo:		PLANIMETRIA AREA DI CANTIERE		N. Tav.	
N. Ref.		2748_S286_SSPAL_VIA_T09_REV0_PLANIMETRIA AREA DI CANTIERE		Scala	
E' VIETATA LA RIPRODUZIONE DI QUESTO DOCUMENTO SENZA PREVENTIVA AUTORIZZAZIONE SCRITTA DELLA MONTANA SPA				9 VARIE	