PARTICOLARE – STRUTTURE SOSTEGNO MODULI

TIPOLOGICI

SEZIONE 2 (TRASVERSALE)

SCALA 1:100

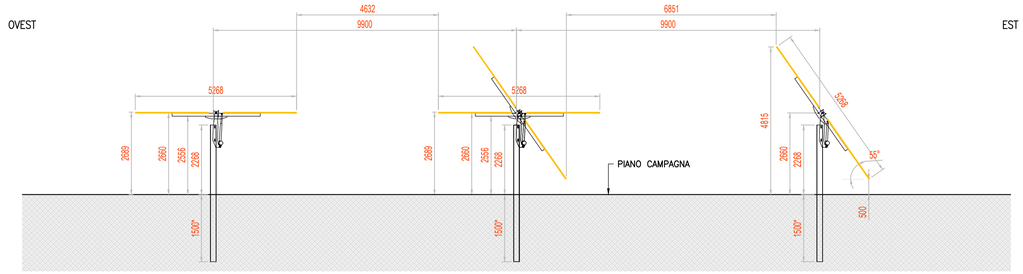

PIANTA

SCALA 1:100

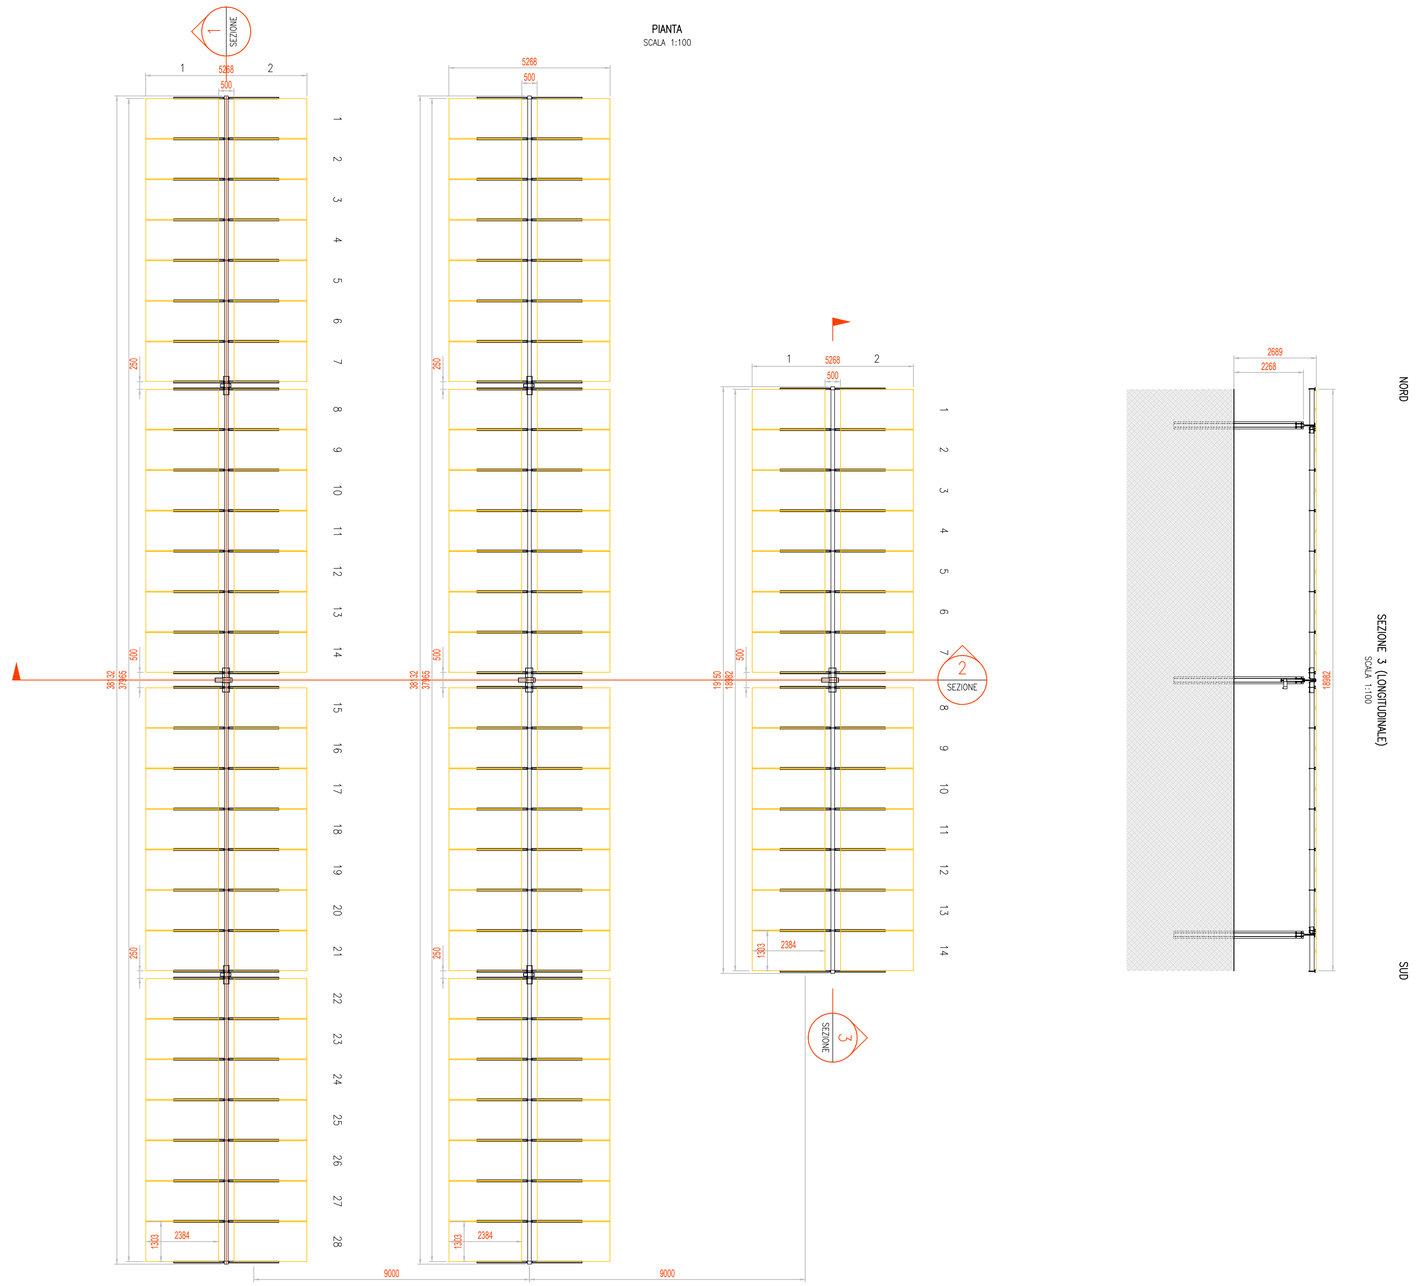

SEZIONE 1 (LONGITUDINALE)

SCALA 1:100

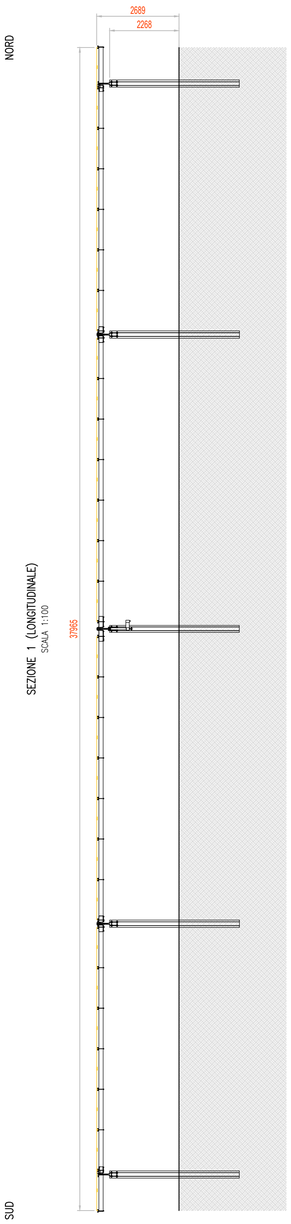

SEZIONE 3 (LONGITUDINALE)

SCALA 1:100

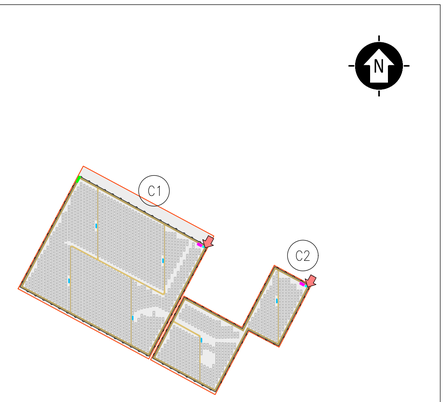

KPLAN

SCALA 1:10000 - 1 cm = 100 m

0 100 200 500 m

0 1 2 5 cm

LEGENDA

- SITO CATASTALE
- RECINZIONE IN PROGETTO
- ACCESSO AREA IMPIANTO
- VIABILITÀ DI PROGETTO
- TRACKER

CABINATI

- CABINA ELETTRICA GENERALE MT
- CABINA ELETTRICA DI CAMPO MT/BT
- LOCALE GUARDIANIA E CONTROLLO ACCESSI
- MAGAZZINO

SCALA 1:100 - 1 cm = 1 m

0 1 2 5 m

0 1 2 5 cm

0	-	SA	RF	LC	07/2023
REV.	DESCRIZIONE	DISEGN.	CONTROL.	APPROV.	DATA

Montana SpA
Via Carlo Angelo Fumagalli,6
20843 Milano

Tel. +39 02 54118373
Fax +39 02 54123890
www.montanaambiente.com

P.IVA 10414270156
Cap.Soc. 600.000,00 €

Milano (sede certificata ISO) | Brescia | Palermo | Cagliari | Roma

Committente

SOLAR INVEST 1 S.R.L.
VIA REINELLA SNC - 71017
TORREMAGGIORE (FG)

Progettisti

ING. LAURA CONTI
Iscritta all'Ordine degli Ingegneri della Provincia di Pavia al n. 1726

Oggetto

IMPIANTO INTEGRATO AGRIVOLTAICO COLLEGATO ALLA RTN
POTENZA NOMINALE 22 MW
COMUNE DI SAN SEVERO
PROGETTO DEFINITIVO

Tavola

PARTICOLARE STRUTTURE SOSTEGNO MODULI

N. Tav. 11

No. Rif. 2748_5286_SSPAL_VIA_T11_REV0_PARTICOLARE STRUTTURE SOSTEGNO MODULI

Scala 1:100

È VIETATA LA RIPRODUZIONE DI QUESTO DOCUMENTO SENZA PREVENTIVA AUTORIZZAZIONE SCRITTA DELLA MONTANA SPA