

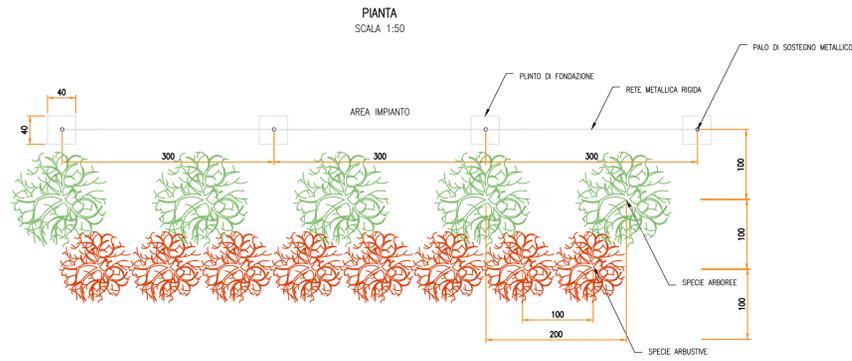
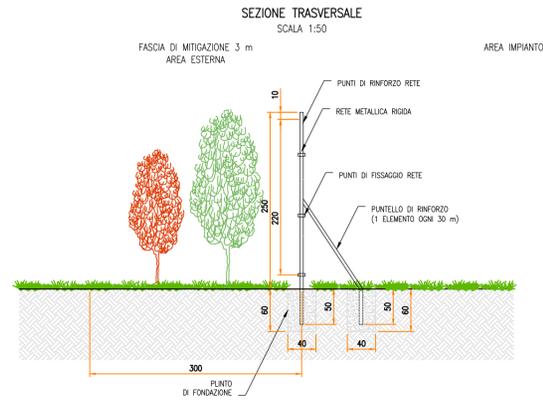
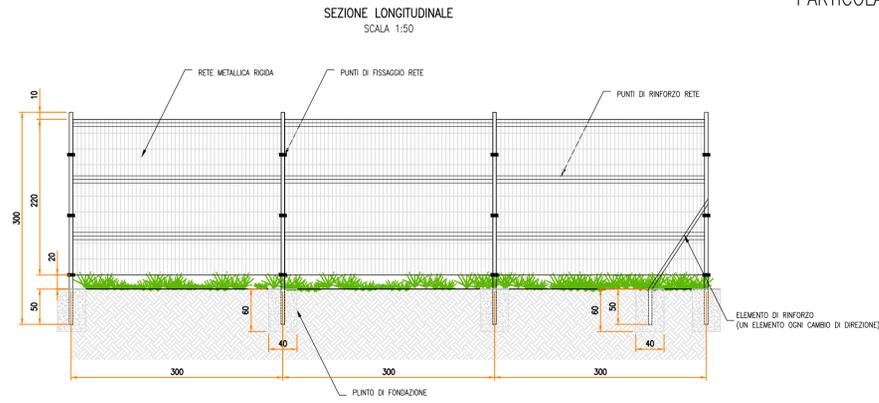
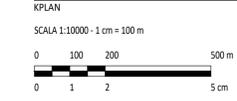
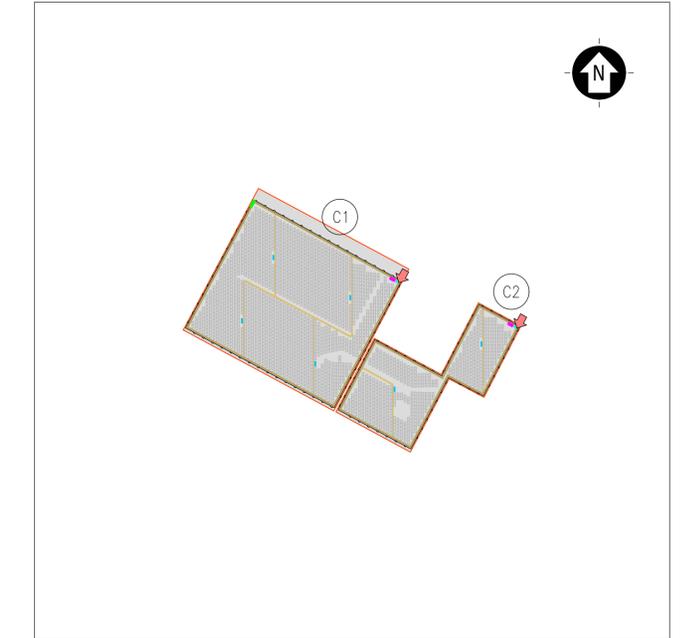
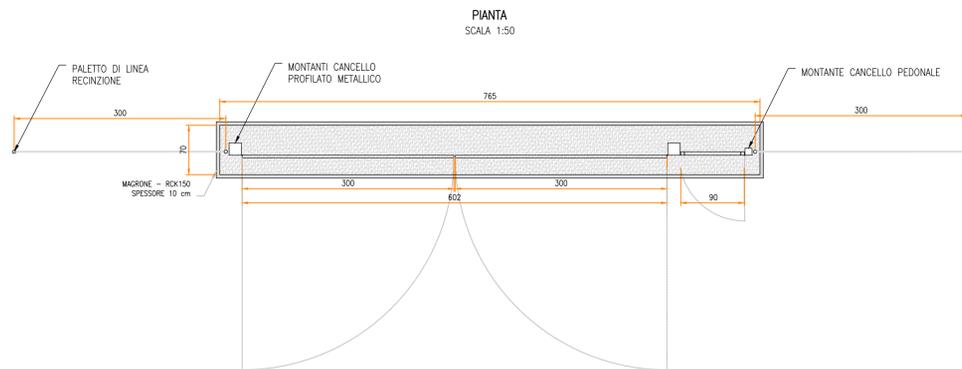



PARTICOLARE – RECINZIONE
TIPOLOGICI

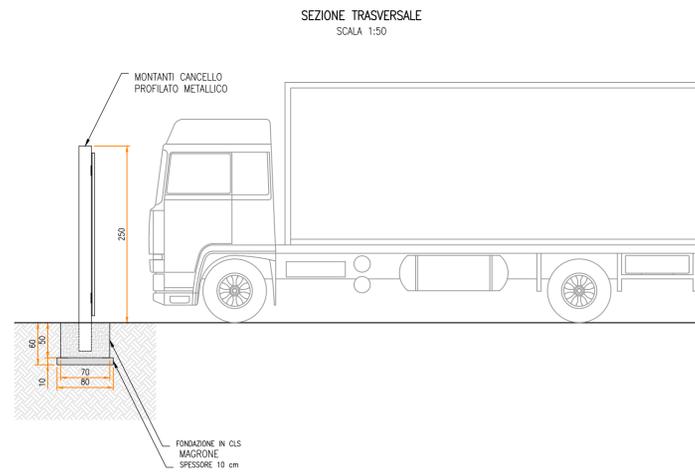

PARTICOLARE – ACCESSO
TIPOLOGICI

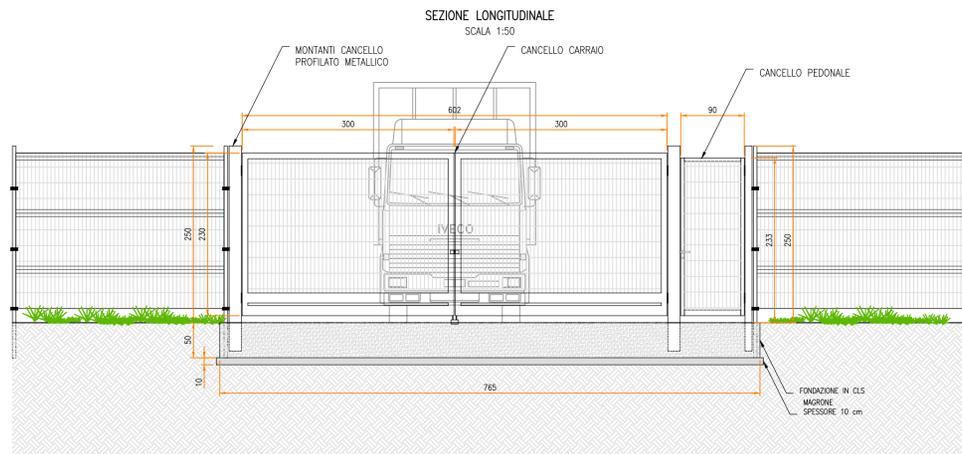

- LEGENDA**
- SITO CATASTALE
 - RECINZIONE IN PROGETTO
 - ACCESSO AREA IMPIANTO
 - VIABILITÀ DI PROGETTO
 - TRACKER
 - CABINATI
 - CABINA ELETTRICA GENERALE MT
 - CABINA ELETTRICA DI CAMPO MT/BT
 - LOCALE GUARDIANA E CONTROLLO ACCESSI
 - MAGAZZINO

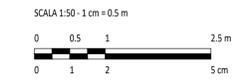

0		SA	RF	LC	07/2023
REV.	DESCRIZIONE	DESIGN	CONTROL	APPROV.	DATA

Montana

MontanaSpA
Via Carlo Magno 11, 20133 Milano
Tel. +39 02 5418173
Fax +39 02 5412890
www.montanaenergy.com
Cap.Soc. 800.000.000 €

Milano (sede certificata ISO) Brescia Palermo Cagliari Roma

Committente
SOLAR INVEST 1 S.R.L.
VIA REINELLA SNC - 71017
TORREMAGGIORE (FG)

Progettisti
ING. LAURA CONTI
Iscritta all'Ordine degli Ingegneri della Provincia di Pavia al n. 1726

Oggetto
IMPIANTO INTEGRATO AGRIVOLTAICO COLLEGATO ALLA RTN
POTENZA NOMINALE 22 MW
COMUNE DI SAN SEVERO
PROGETTO DEFINITIVO

Tavola PARTICOLARI STRADE, ACCESSI E RECINZIONE	N. Tav. 12
Ni. rif. 2748_5286_SSPAL_VIA_T12_REV0_PARTICOLARE ACCESSI E RECINZIONE	Scala 1:50

È VIETATA LA RIPRODUZIONE DI QUESTO DOCUMENTO SENZA PREVENTIVA AUTORIZZAZIONE SCRITTA DELLA MONTANA SPA