
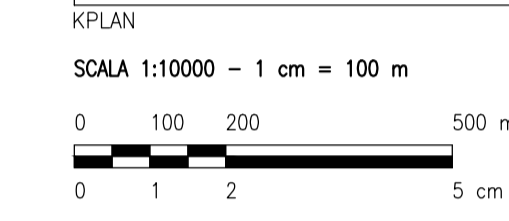
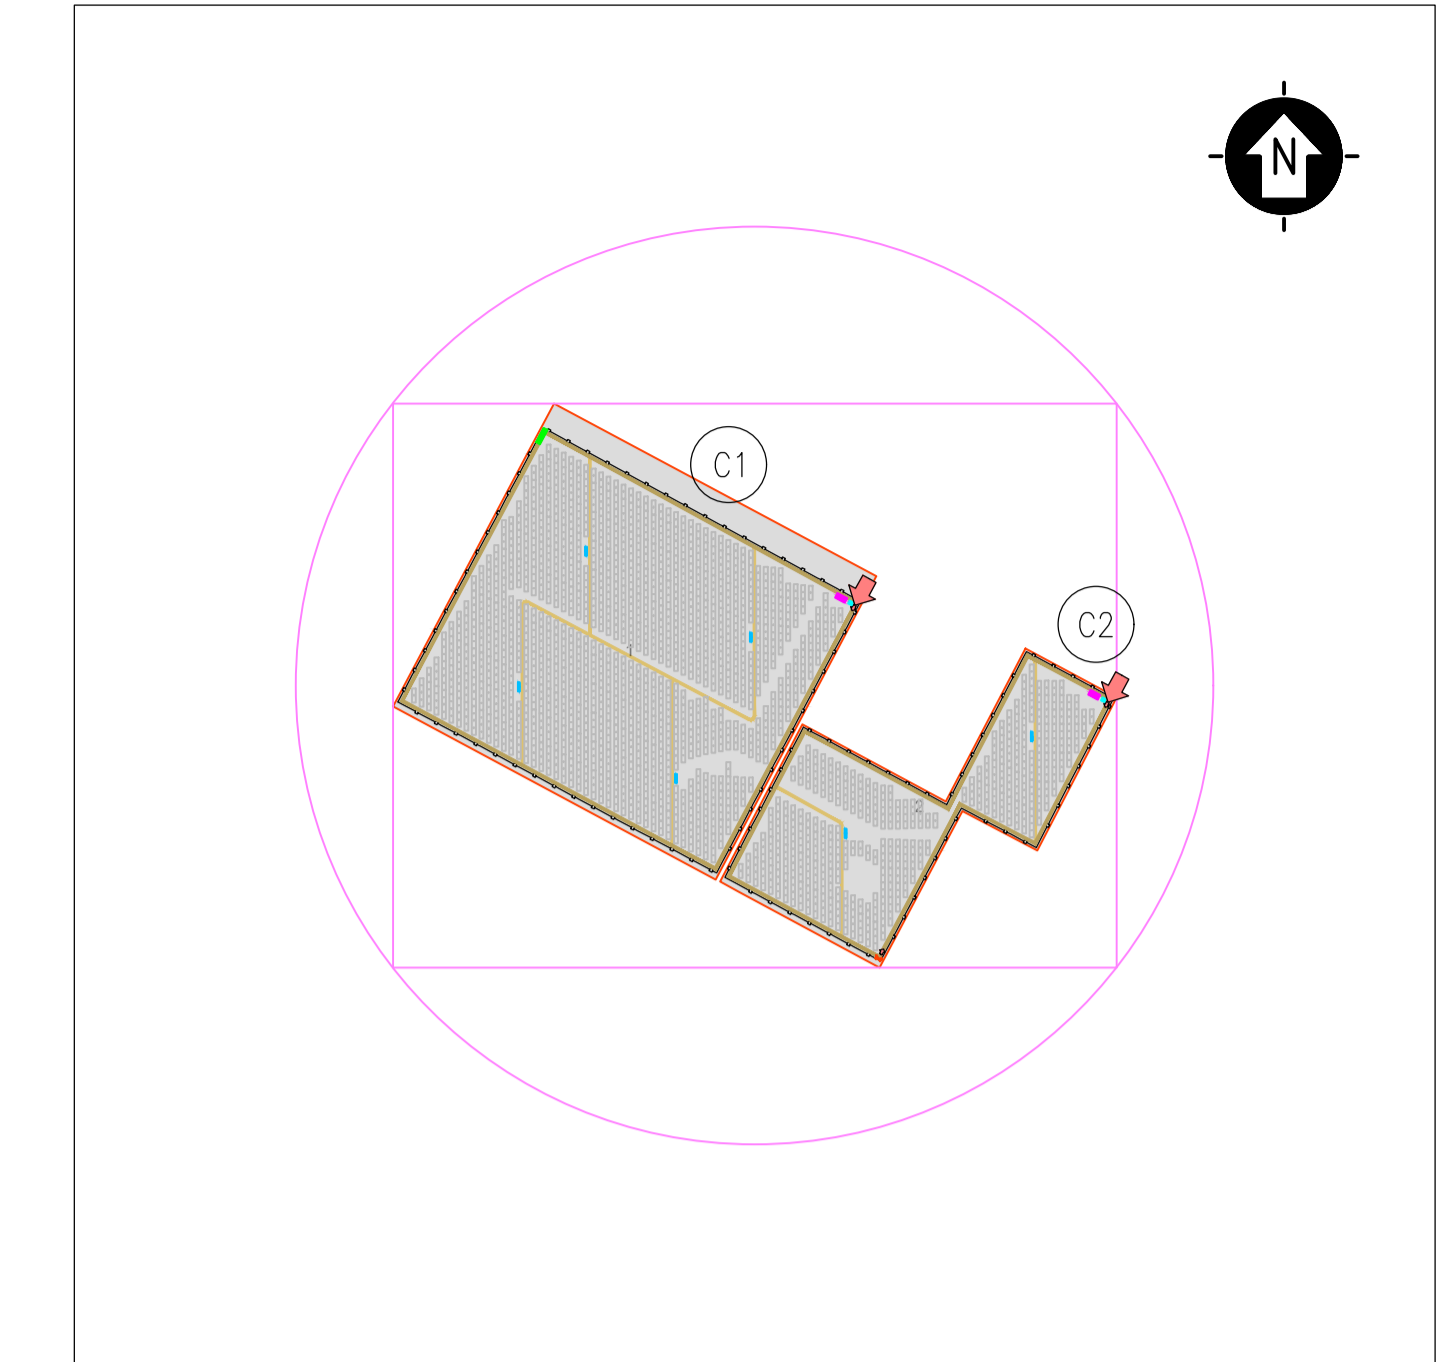
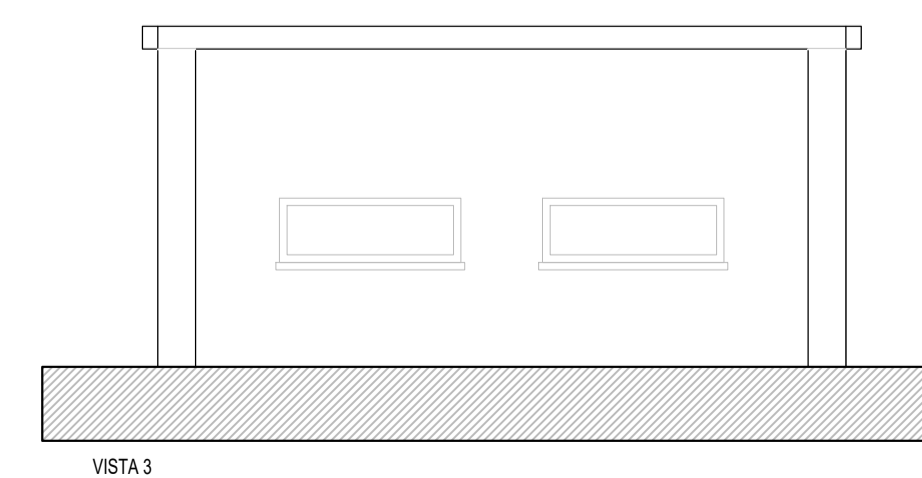
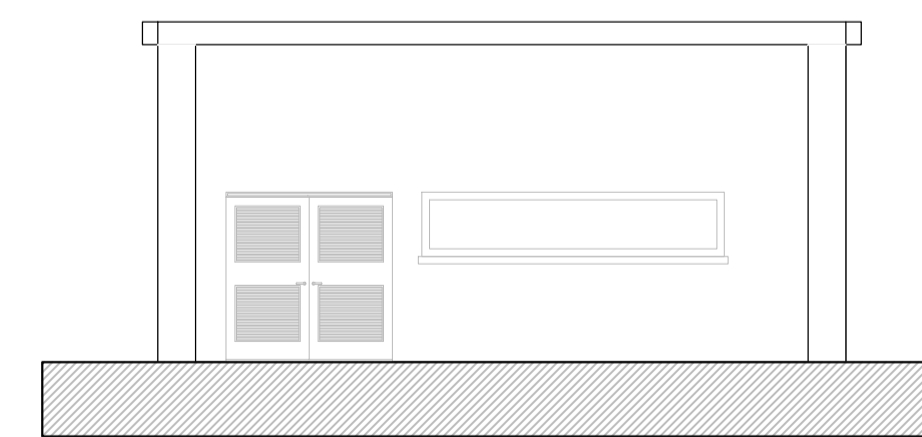
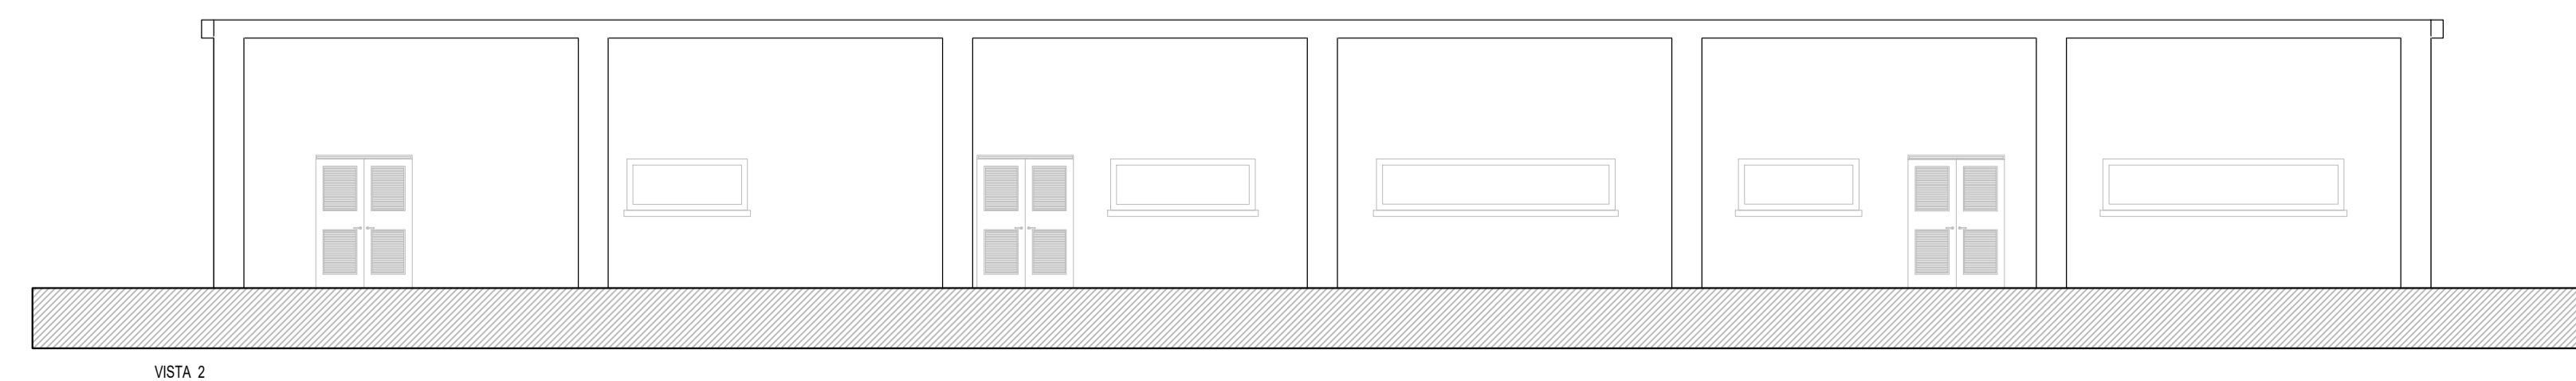
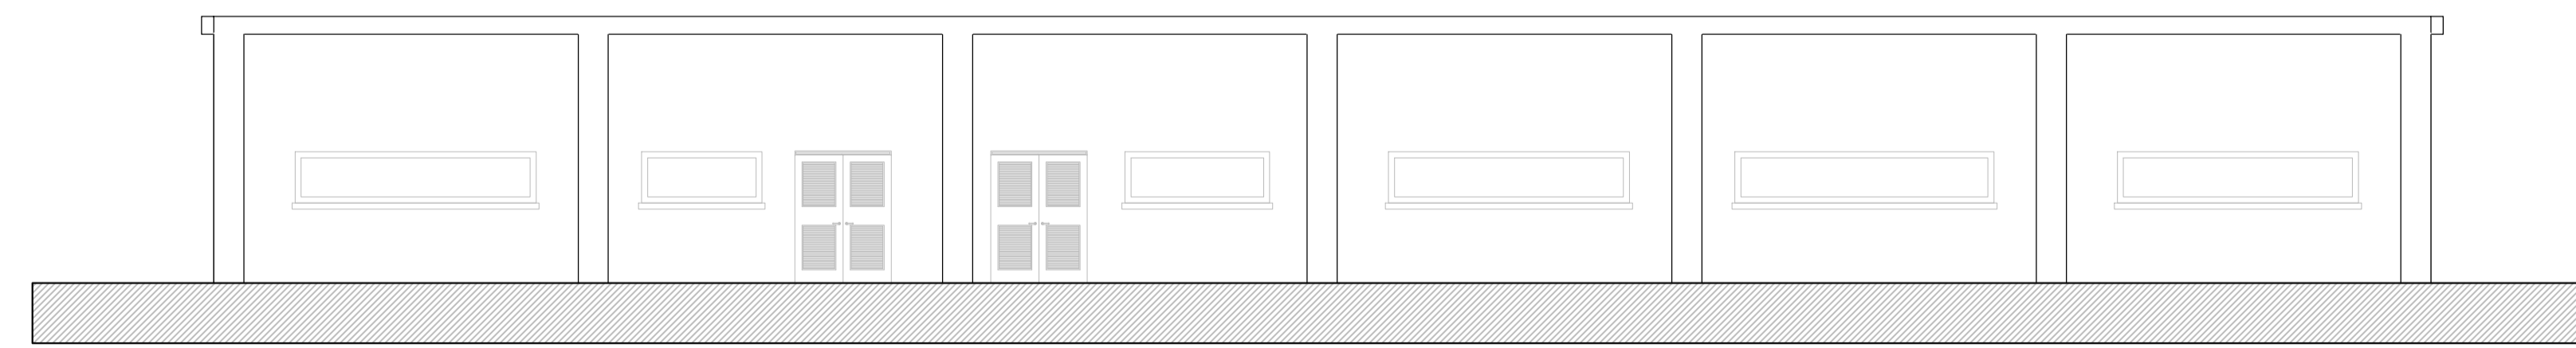
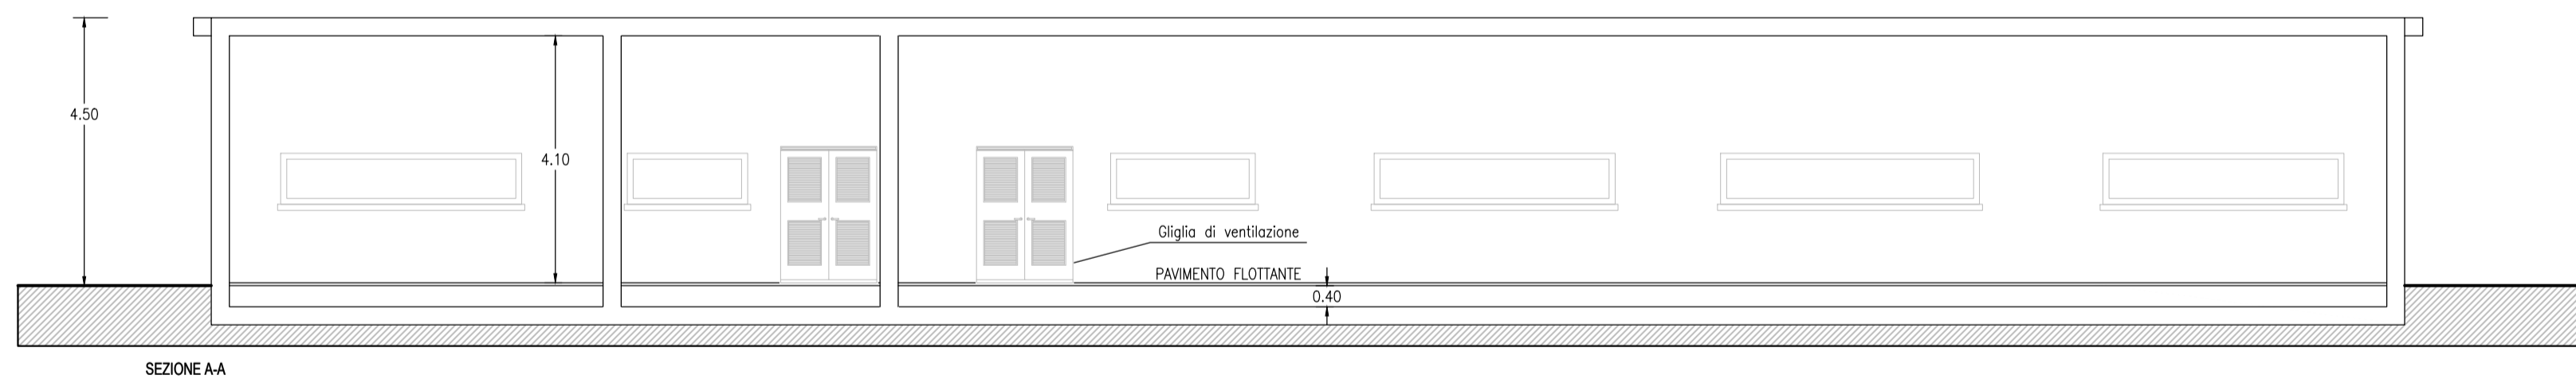



LEGENDA CABINA ELETTRICA DI RACCOLTA A

SIMBLO	DESCRIZIONE
[Symbol]	ILLUMINAZIONE 2x30 W
[Symbol]	LAMPADA DI EMERGENZA
[Symbol]	INTERRUTTORE BIPOLARE
[Symbol]	ESTRAITTORE
[Symbol]	PRESA SHUKO 10 A - PRESA 2P+T
[Symbol]	IEC309 1P+N+PE
[Symbol]	IEC309 3P+N+PE
[Symbol]	ESTINTORE
[Symbol]	ESTINTORE IN BOX
[Symbol]	RILEVATORE FUMI OTTICO
[Symbol]	TERMOSTATO
[Symbol]	ALLARME MAGNETICO
[Symbol]	PULSANTE DI EMERGENZA
[Symbol]	ARRIVO SBARRA 36 kV
[Symbol]	CELLA MISURE
[Symbol]	CELLA AUSILIARI CABINA
[Symbol]	CELLA RAMO 1
[Symbol]	CELLA RAMO 2
[Symbol]	CELLA RISERVA (OPZIONALE)
[Symbol]	REATIANZE SHUNT
[Symbol]	RIFASAMENTO
[Symbol]	TRASFORMATORE AUSILIARIO
[Symbol]	QUADRO AUSILIARIO BASSA TENSIONE
[Symbol]	DISPOSITIVI UPS
[Symbol]	QUADRO GENERATORE DIESEL
[Symbol]	CONTATORE FISCALE AUSILIARI
[Symbol]	CONTATORE FISCALE IMPIANTO EDILICO
[Symbol]	SCADA + VIDEOSORVEGLIANZA WORKSTATION
[Symbol]	CONDIZIONATORE ARIA

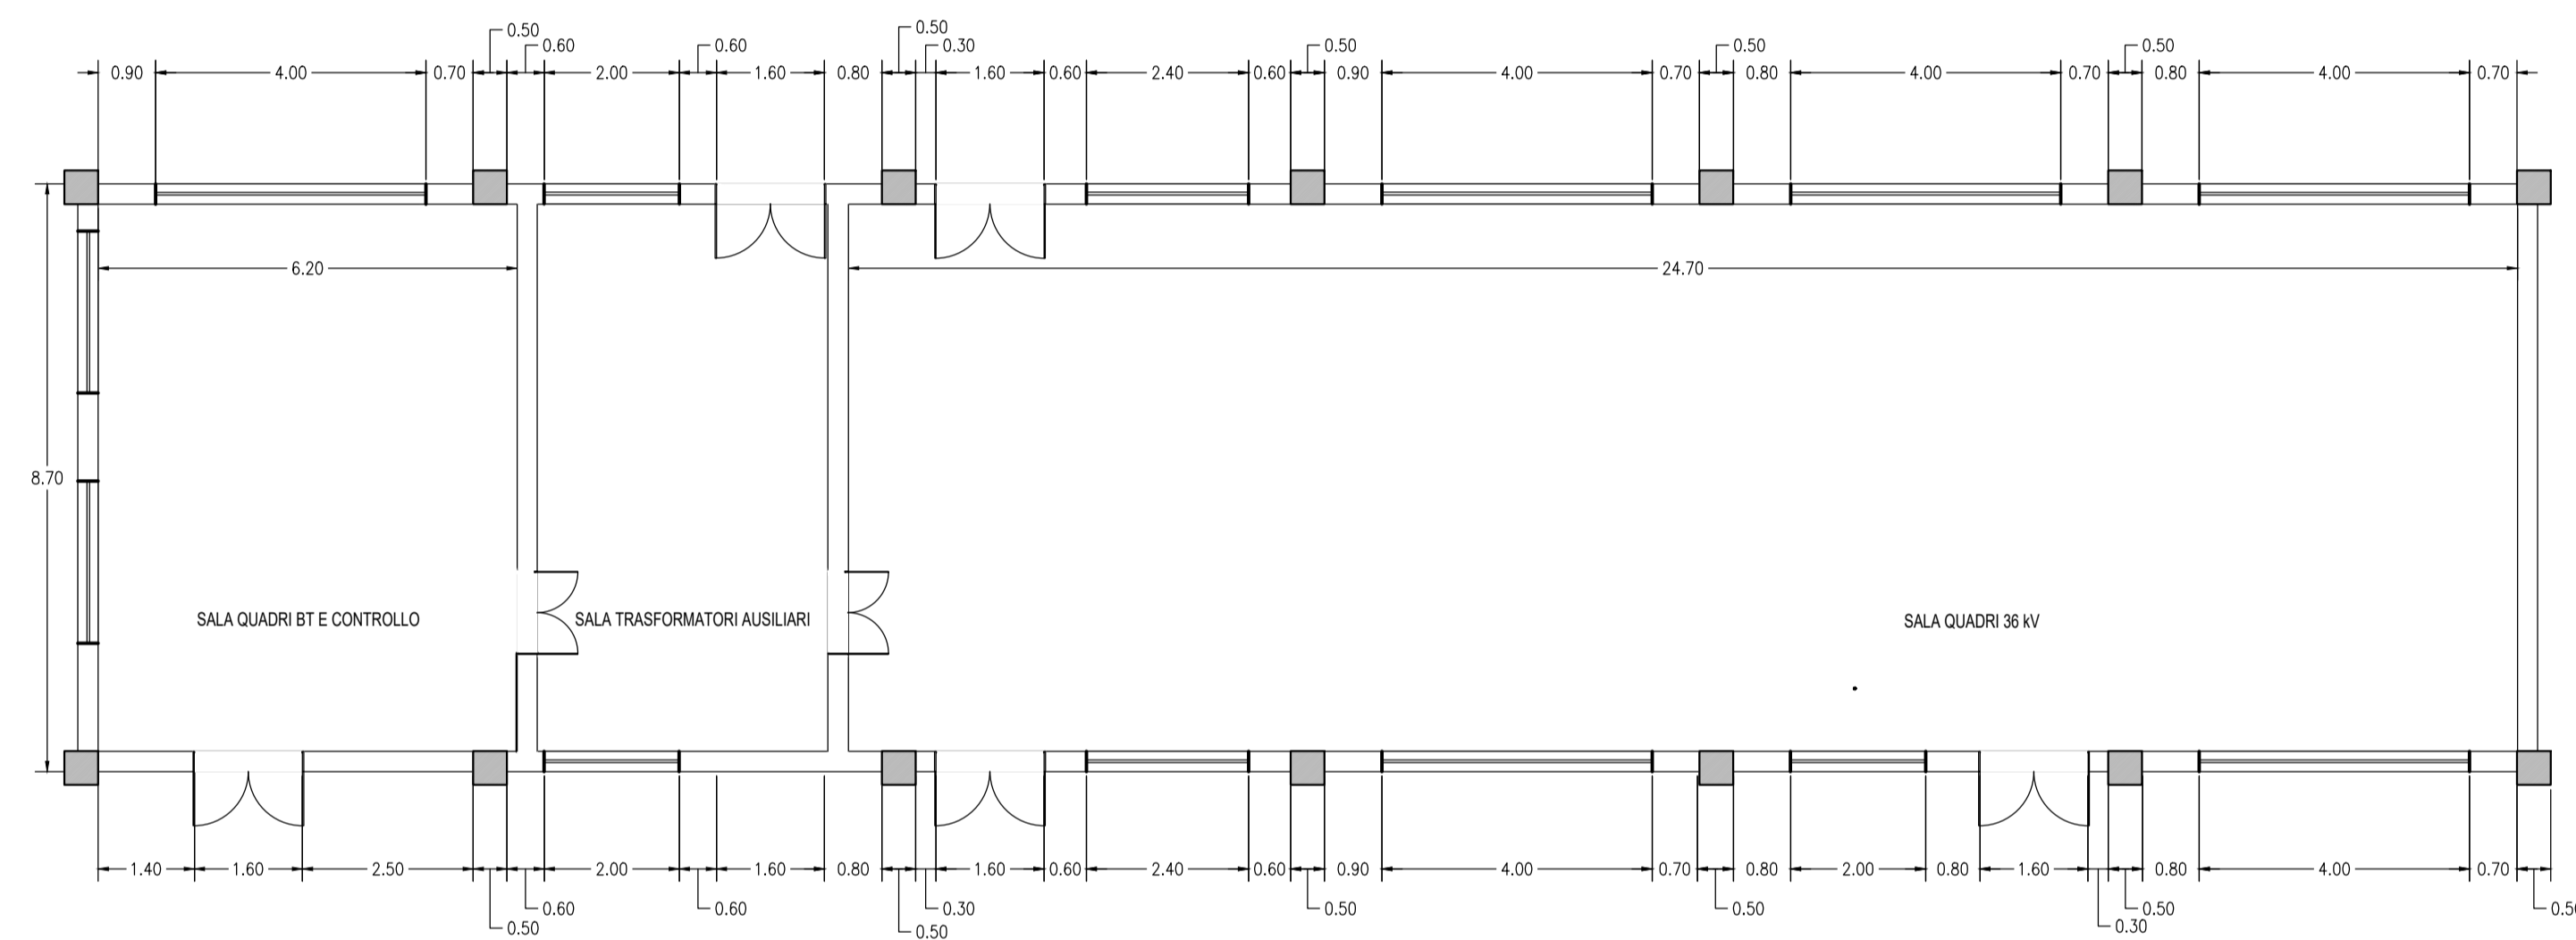

LEGENDA

SYMBOL	DESCRIPTION
[Symbol]	SITO CATASTALE
[Symbol]	RECINZIONE IN PROGETTO
[Symbol]	ACCESSO AREA IMPIANTO
[Symbol]	VIABILITÀ DI PROGETTO
[Symbol]	TRACKER
[Symbol]	CABINATI
[Symbol]	CABINA ELETTRICA GENERALE MT
[Symbol]	CABINA ELETTRICA DI CAMPO MT/BT
[Symbol]	LOCALE GUARDIANA E CONTROLLO ACCESSI
[Symbol]	MAGAZZINO

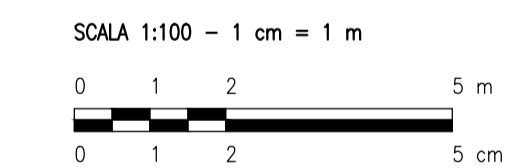

REV.	DESCRIZIONE	MP	RF	LC	07/2023
0					
		DESIGN	CONTROL	APPROV.	DATA

Montana

Montana SpA
Viale dell'Industria 6
20141 Milano
Milano (sede centrale SO) Brescia Palermo Cagliari Roma

Tel. +39 02 5418173
Fax +39 02 5422888
www.montana.com
P.IVA 0164202096
Cap.Soc. 800.000.000 €

Committente: **SOLAR INVEST 1 S.R.L.**
VIA REINELLA SNC - 71017
TORREMAGGIORE (FG)

Progettisti: **ING. LAURA CONTI**
Iscritta all'Ordine degli Ingegneri della Provincia di Favia al n. 1726

Oggetto: **IMPIANTO INTEGRATO AGRIVOLTAICO COLLEGATO ALLA RTN
POTENZA NOMINALE 22 MW
COMUNE DI SAN SEVERO
PROGETTO DEFINITIVO**

Tavola: **CABINE ELETTRICHE - CABINA DI SMISTAMENTO**

N. Tav. **14**

N. RIF. **2748_5286_SSPAL_VIA_T14_REV0_CABINE ELETTRICHE - CABINA DI SMISTAMENTO**

Scala **1:100**

È VIETATA LA RIPRODUZIONE DI QUESTO DOCUMENTO SENZA PREVENTIVA AUTORIZZAZIONE SCRITTA DELLA MONTANA SPA