





PLANIMETRIA  
ALLESTIMENTO ELETTRICO

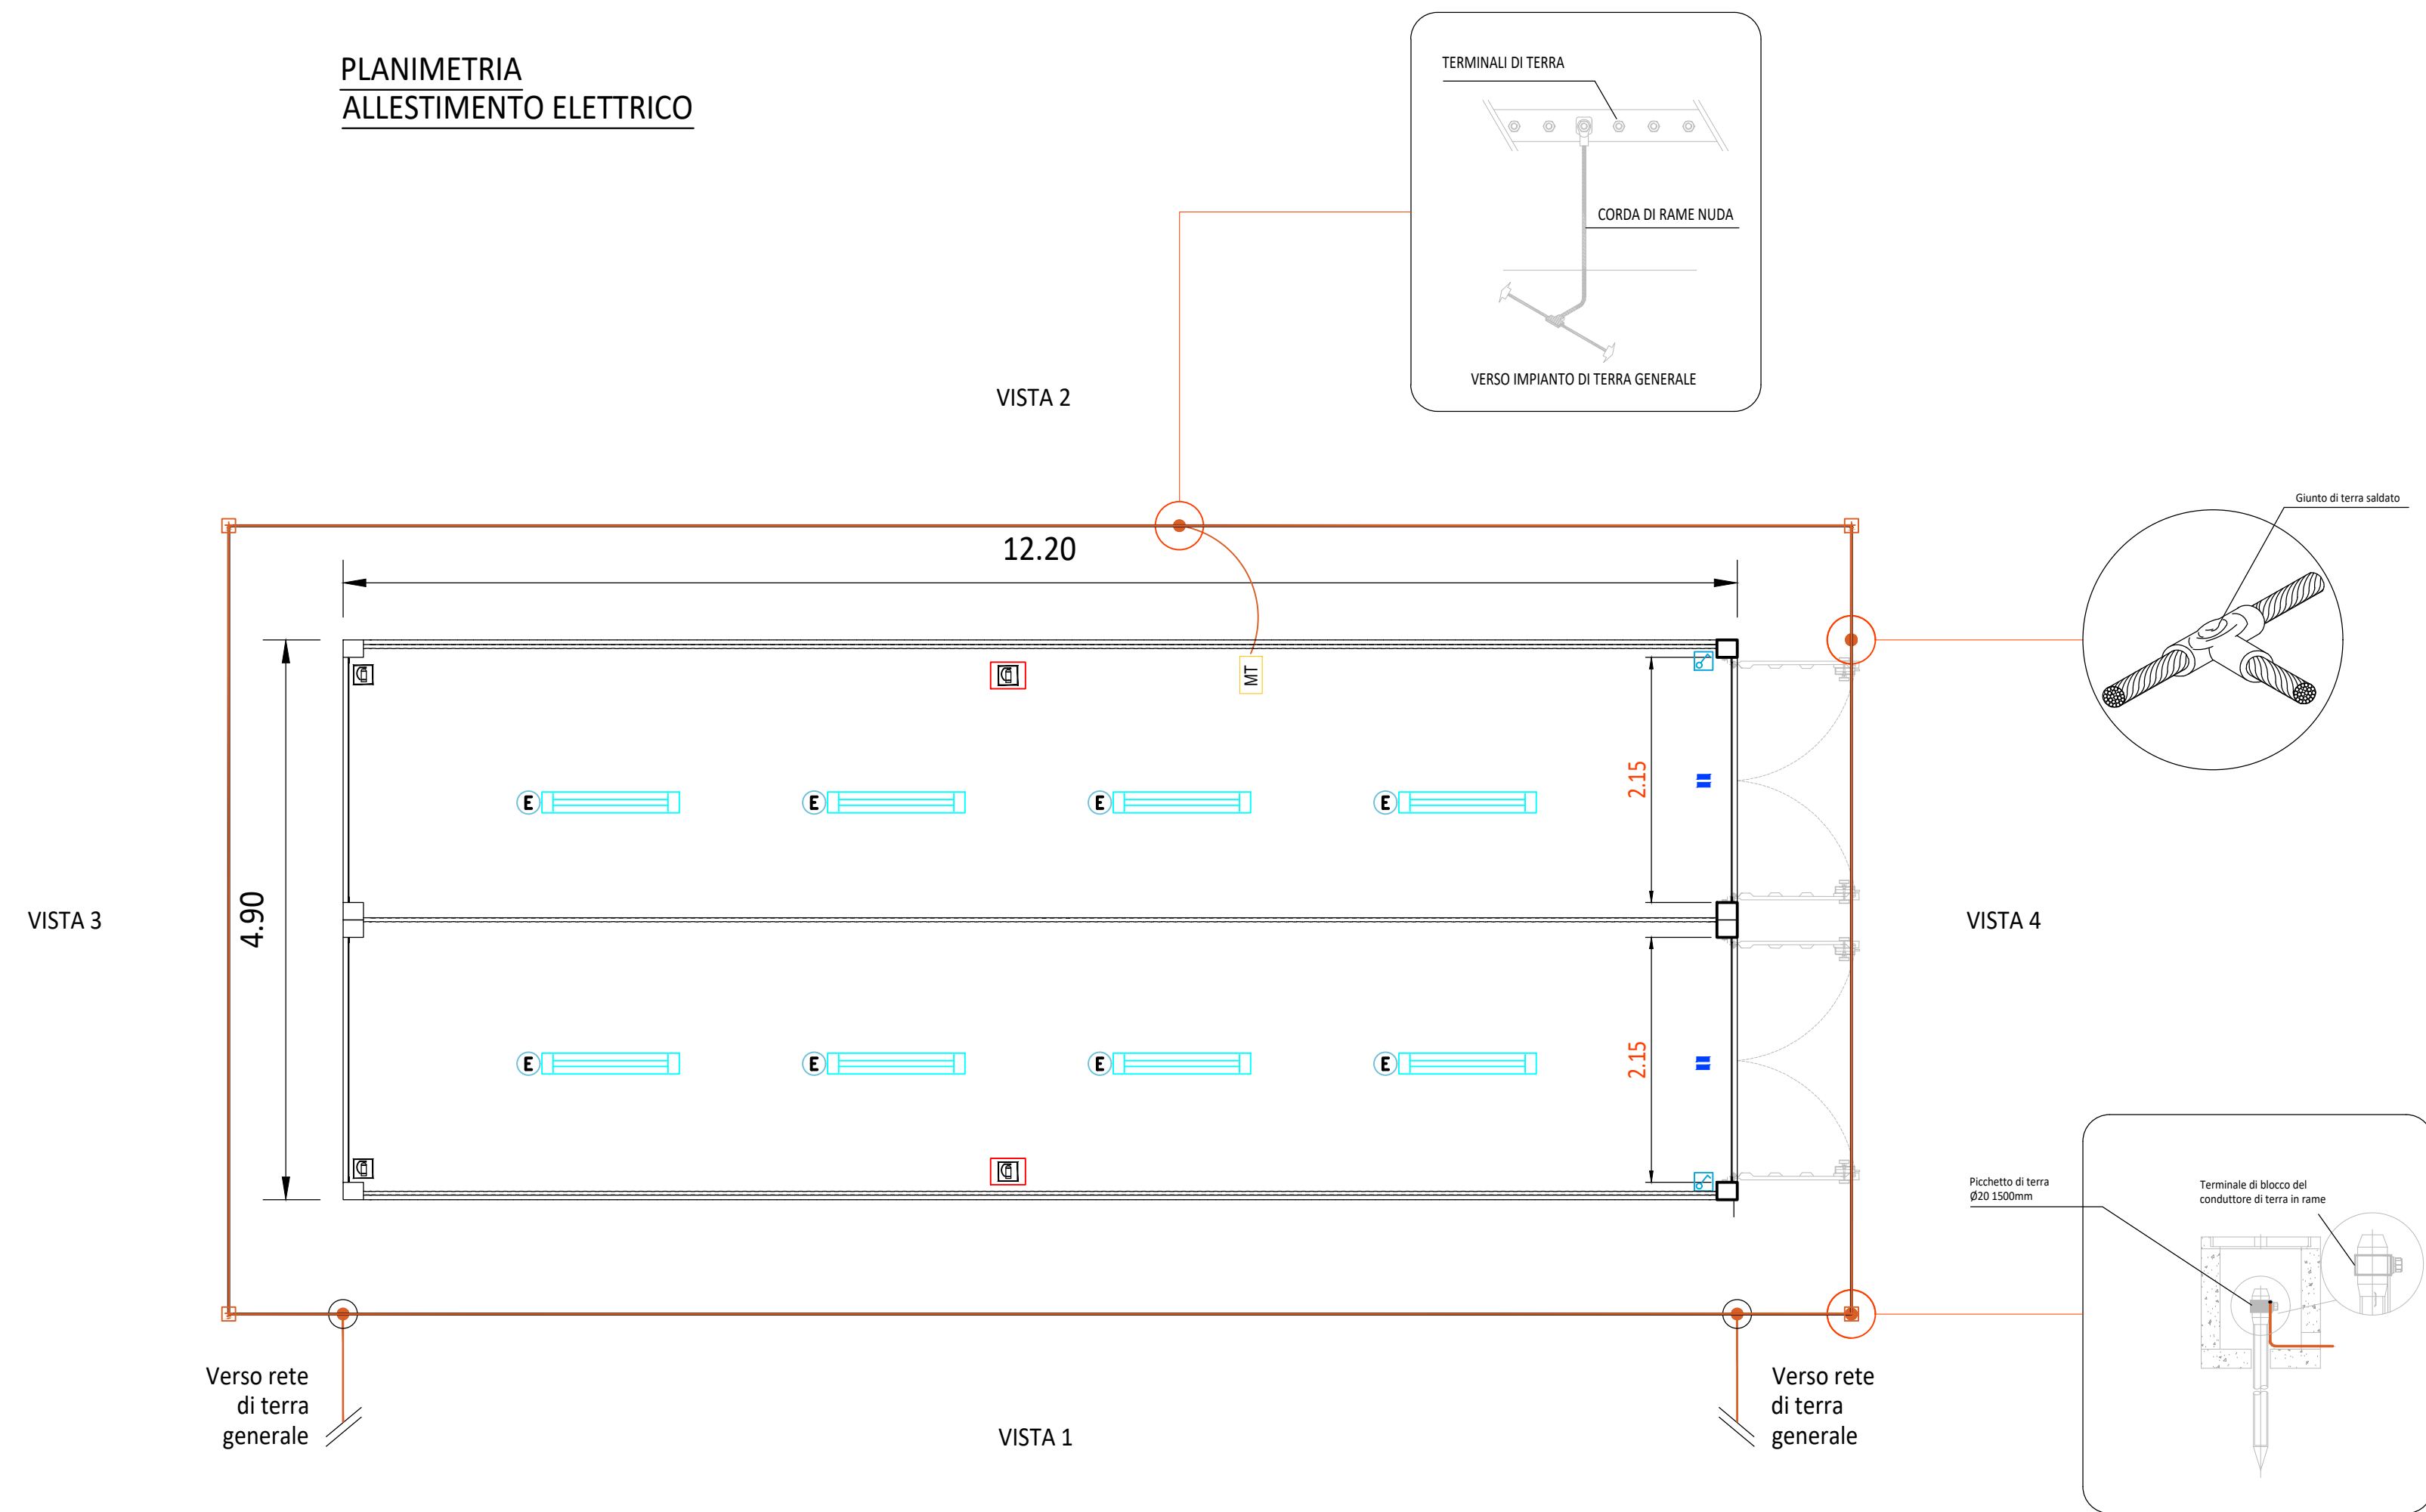

PROSPETTI

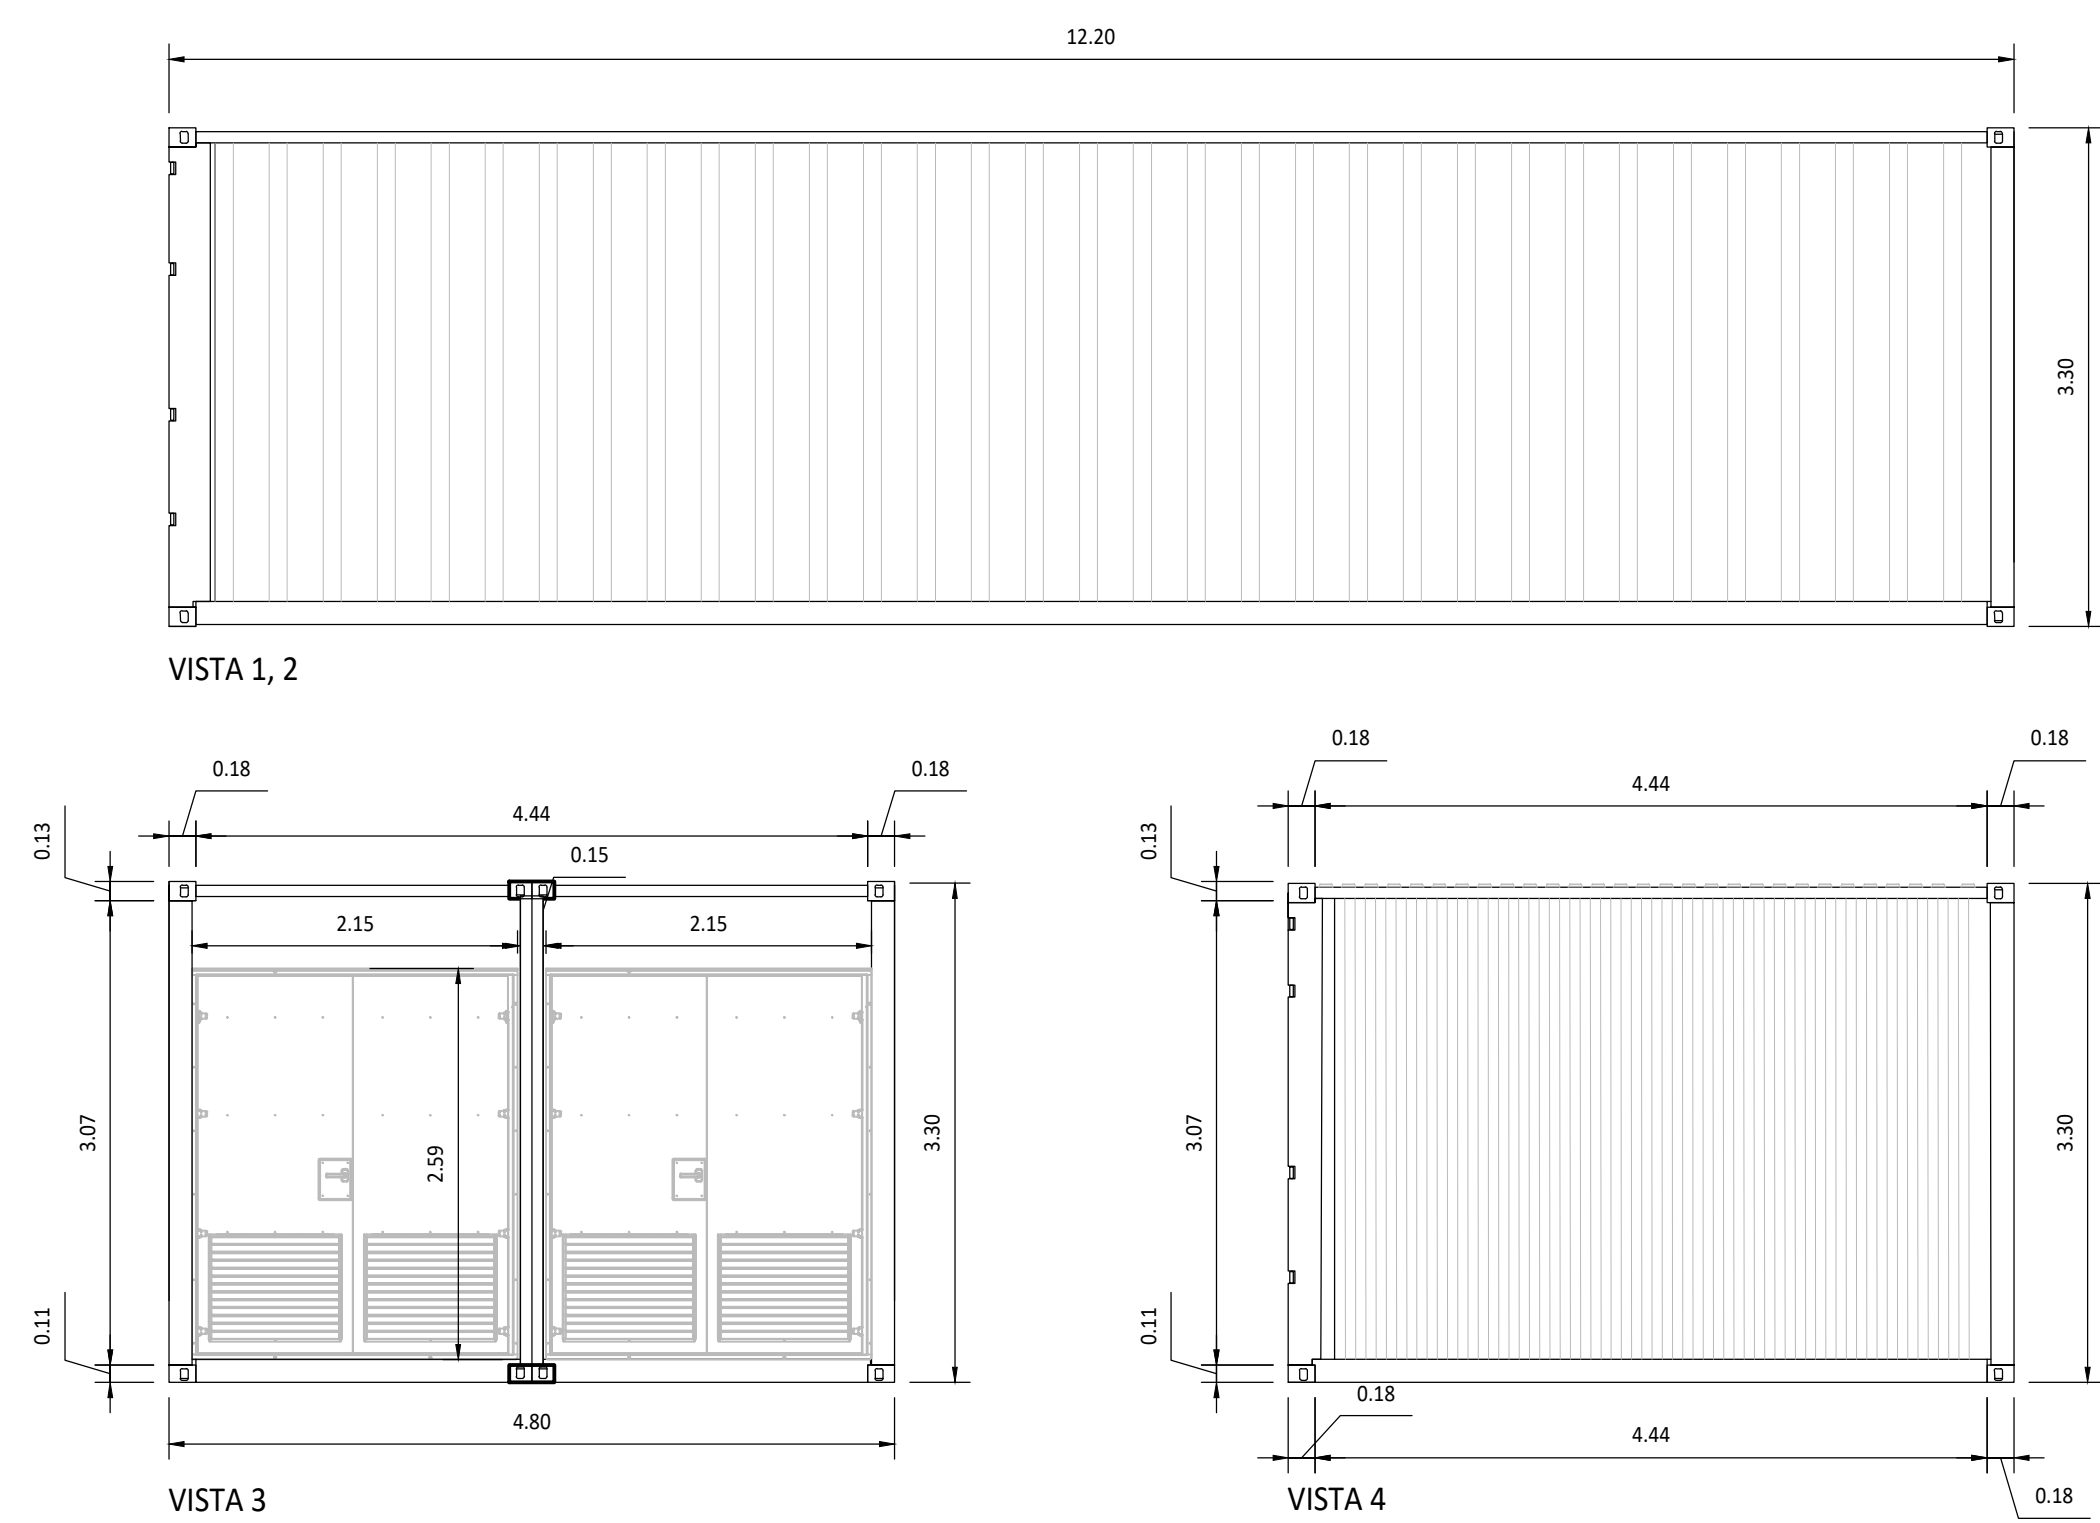


LEGENDA	
Simbolo	Descrizione
	ILLUMINAZIONE 2x36W
	ILLUMINAZIONE D'EMERGENZA
	SWITCH BIPOLARE
	ESTINTORE
	ESTINTORE IN BOX
	RIVELATORE DI FUMI OTTICO
	ALLARME MAGNETICO

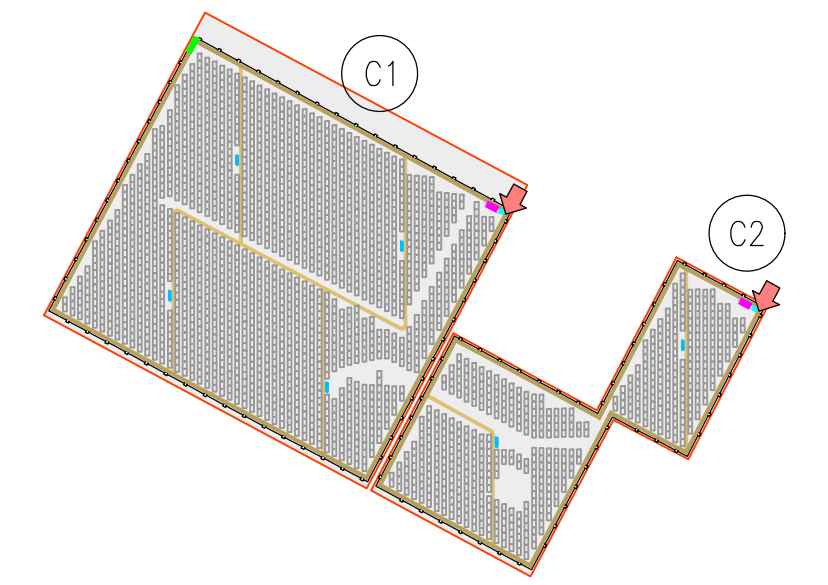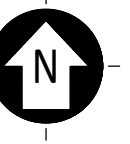

KPLAN


SCALA 1:10000 - 1 cm = 100 m

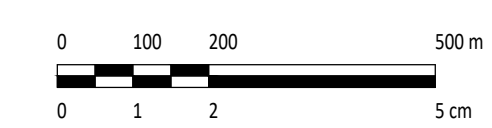

LEGENDA

	SITO CATASTALE		CABINATI
	RECINZIONE IN PROGETTO		CABINA ELETTRICA GENERALE MT
	ACCESSO AREA IMPIANTO		CABINA ELETTRICA DI CAMPO MT/BT
	VIABILITÀ DI PROGETTO		LOCALE GUARDIANIA E CONTROLLO ACCESSI
	TRACKER		MAGAZZINO

SCALA 1:50 - 1 cm = 0.5 m

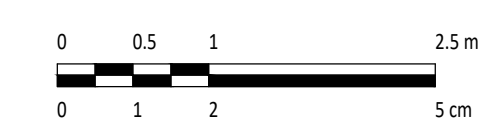

0		APP.	RF	LC	07/2023
REV.	DESCRIZIONE	DESIGN.	CONTROL.	APPROV.	DATA

		Montana SpA Via Carlo Magno 11, 20131 Milano Tel. +39 02 5418173 Fax +39 02 5412890 www.montanaspasrl.com Cap.Soc. 000000000	
Committente <b>SOLAR INVEST 1 S.R.L.</b> VIA REINELLA SNC - 71017 TORREMAGGIORE (FG)			
Progettisti ING. LAURA CONTI Iscritta all'Ordine degli Ingegneri della Provincia di Pavia al n. 1726			
Oggetto IMPIANTO INTEGRATO AGRIVOLTAICO COLLEGATO ALLA RTN POTENZA NOMINALE 22 MW COMUNE DI SAN SEVERO PROGETTO DEFINITIVO			
Tavola CABINE ELETTRICHE - MAGAZZINO		N. Tav. <b>17</b>	
Nr. Rif. 2748_5286_SSPAL_VIA_T16_REV0_CABINE ELETTRICHE - MAGAZZINO		Scala 1:50	
È VIETATA LA RIPRODUZIONE DI QUESTO DOCUMENTO SENZA PREVENTIVA AUTORIZZAZIONE SCRITTA DELLA MONTANA SPA			