

SIMBOLI E LEGENDA

- Limiti Comunali
- - - - Elettrodotti interrati AT 36 kV di connessione tra l'Impianto di produzione "Palumbieri" e la nuova SE 36/380 kV da realizzare
- - - - Elettrodotti interrati di connessione a 380 kV tra la nuova SE 36/380 kV da realizzare e la SE di Tema a 380/150 kV esistente

0	-	CP	LC	06/2023	
REV.	DESCRIZIONE	DISEGN.	CONTROL.	APPROV.	DATA

Montana
 Montana SpA
 Via Carlo Angelo Furrugli, 6
 20143 Milano
 Milano (sede certificata ISO) | Brescia | Palermo | Cagliari | Roma

Tel. +39.02.54118173
 Fax +39.02.54129890
 www.montanambiente.com

P.N.A. 10414270156
 Cap. Soc. 600.000,00 €

CERTIFICAZIONE DI SISTEMA DI QUALITÀ
DNV-GL
 ISO 9001-ISO 14001

Committente
SOLAR INVEST 1 S.R.L.
 VIA REINELLA SNC – 71017
 TORREMAGGIORE (FG)

Progettisti
 ING. LAURA CONTI
 Iscritta all'Ordine degli Ingegneri della Provincia di Pavia al n. 1726


Oggetto
 IMPIANTO INTEGRATO AGRIVOLTAICO COLLEGATO ALLA RTN
 POTENZA NOMINALE 22 MW
 COMUNE DI SAN SEVERO
 PROGETTO DEFINITIVO

Tavola
 Opere di connessione
 Inquadramento generale su corografia IGM

N. Tav.
T25

SAN SEVERO F.103

SAN SEVERO F.109

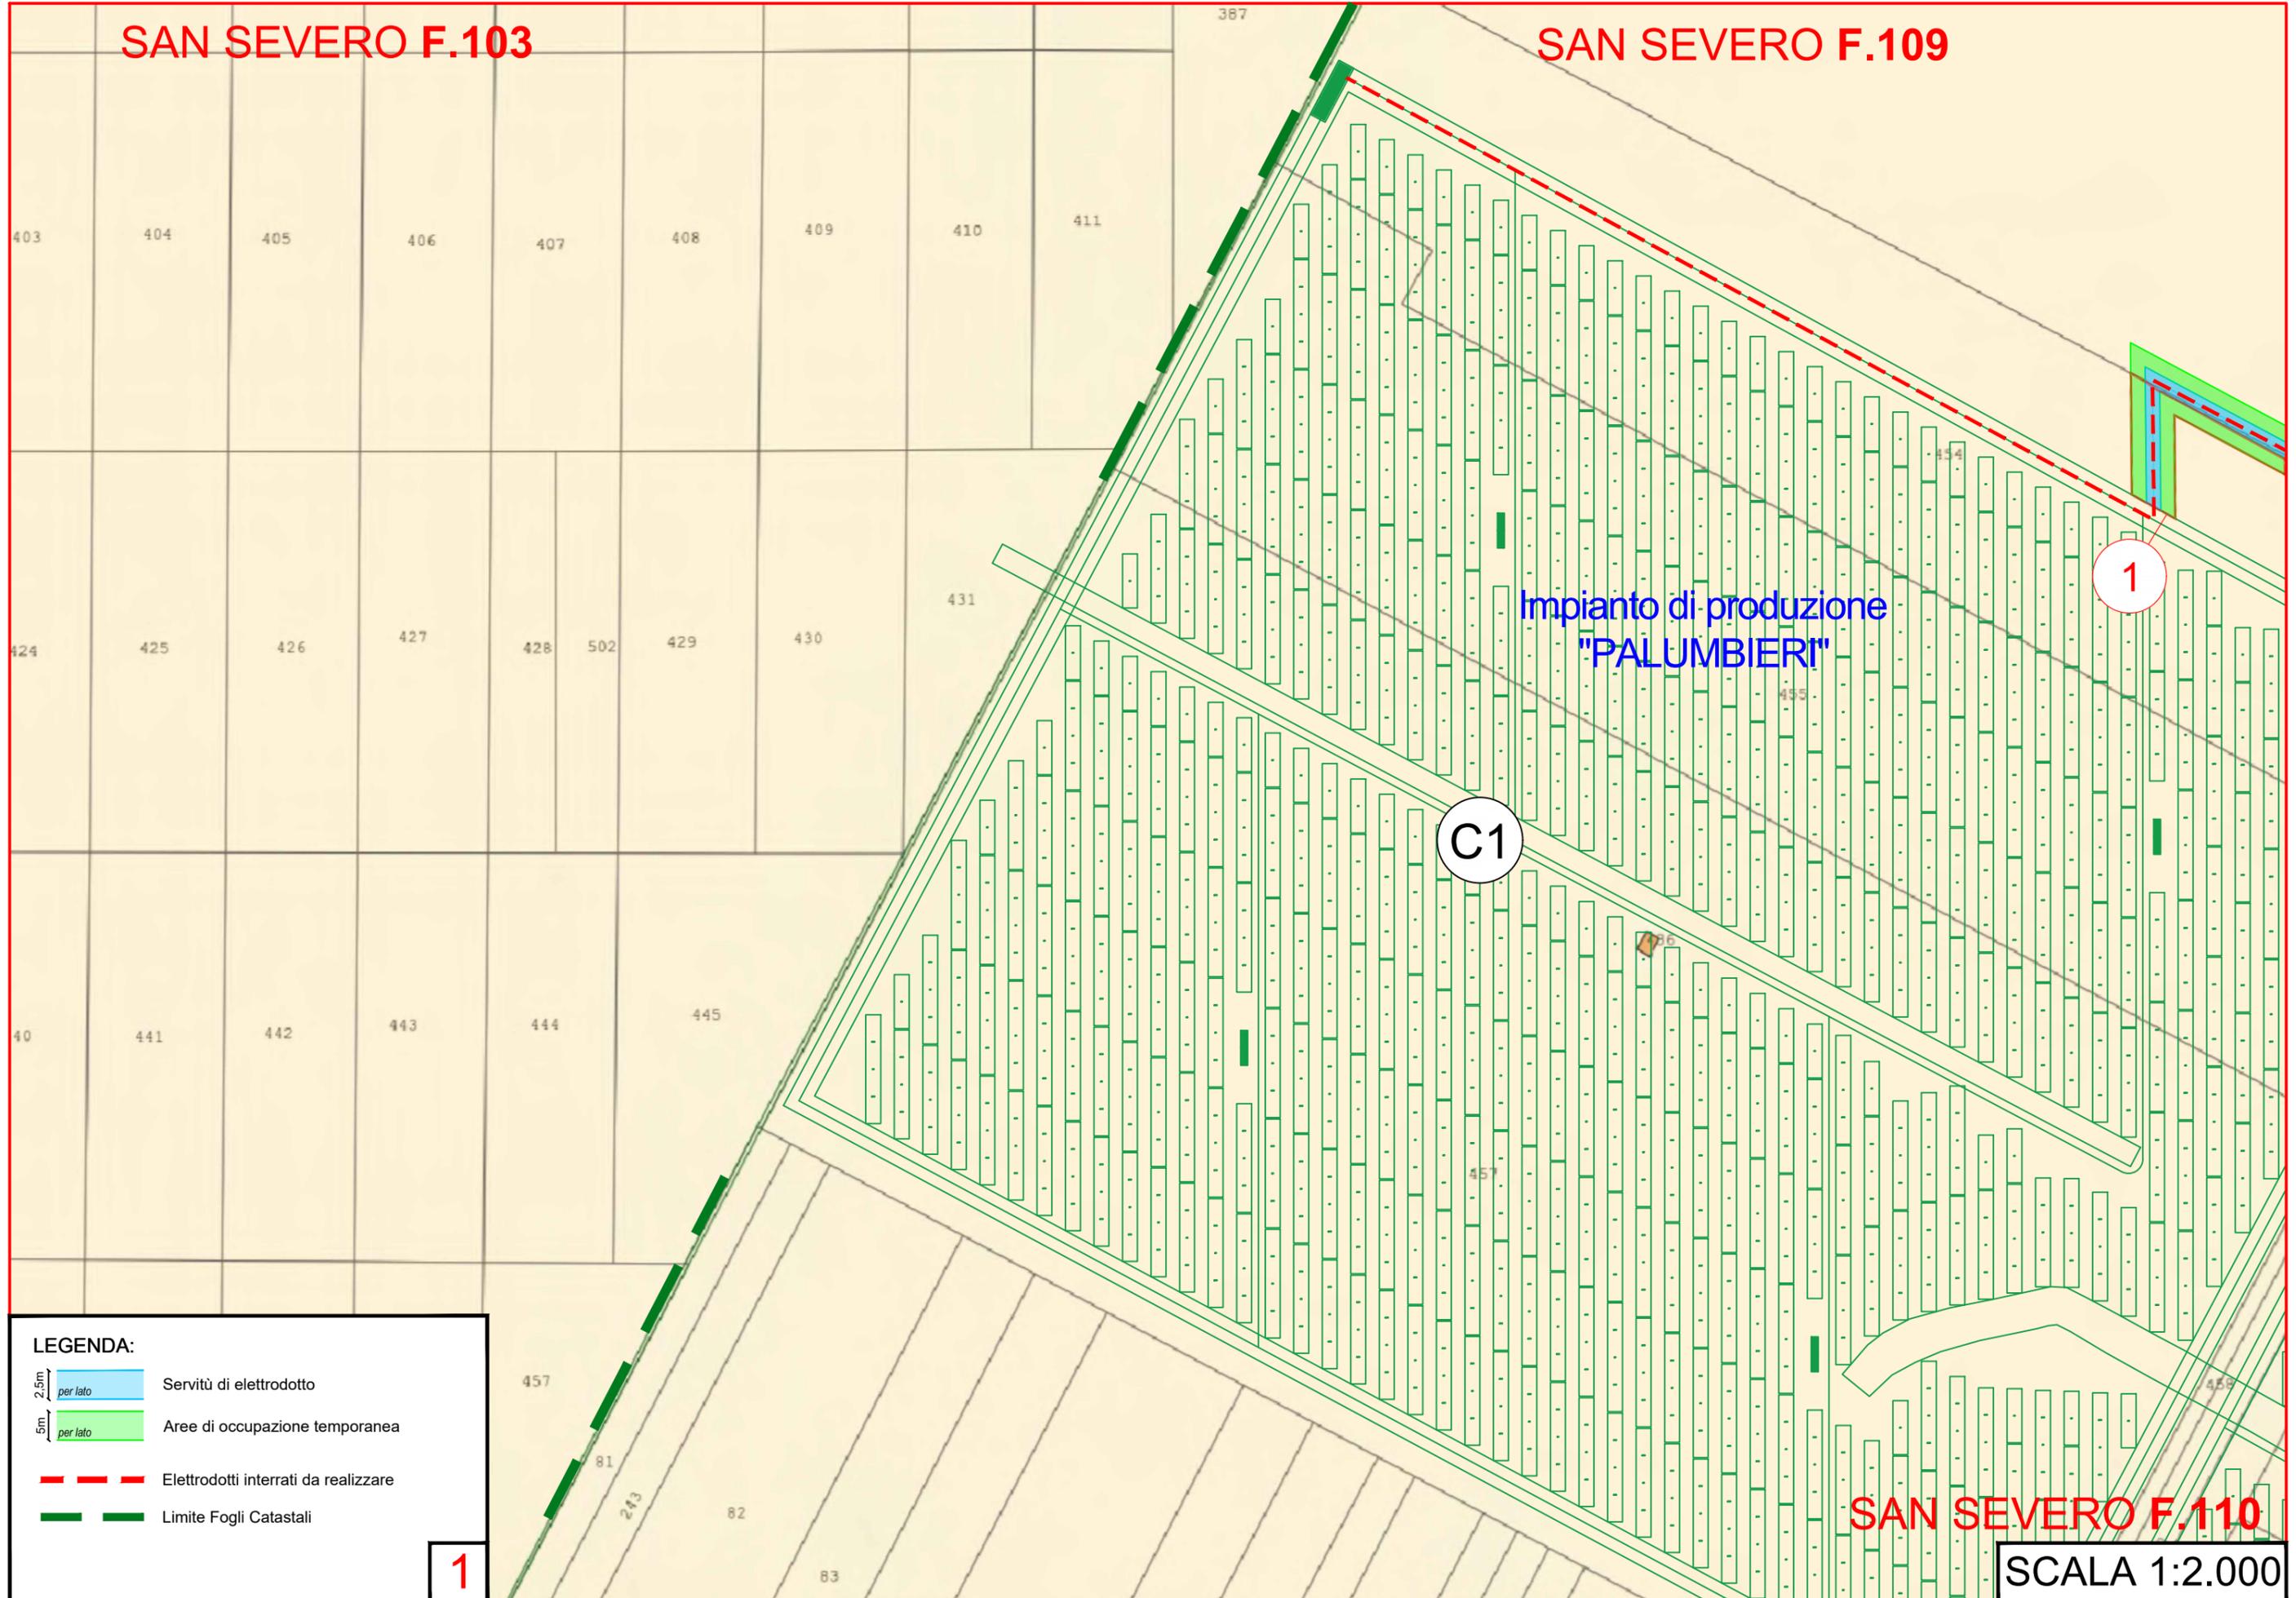

Impianto di produzione
"PALUMBIERI"

C1


1

1

SAN SEVERO F.110


SCALA 1:2.000

LEGENDA:

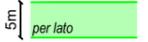-  Servitù di elettrodotto
-  Aree di occupazione temporanea
-  Elettrodotti interrati da realizzare
-  Limite Fogli Catastali

SAN SEVERO F.109

F.73

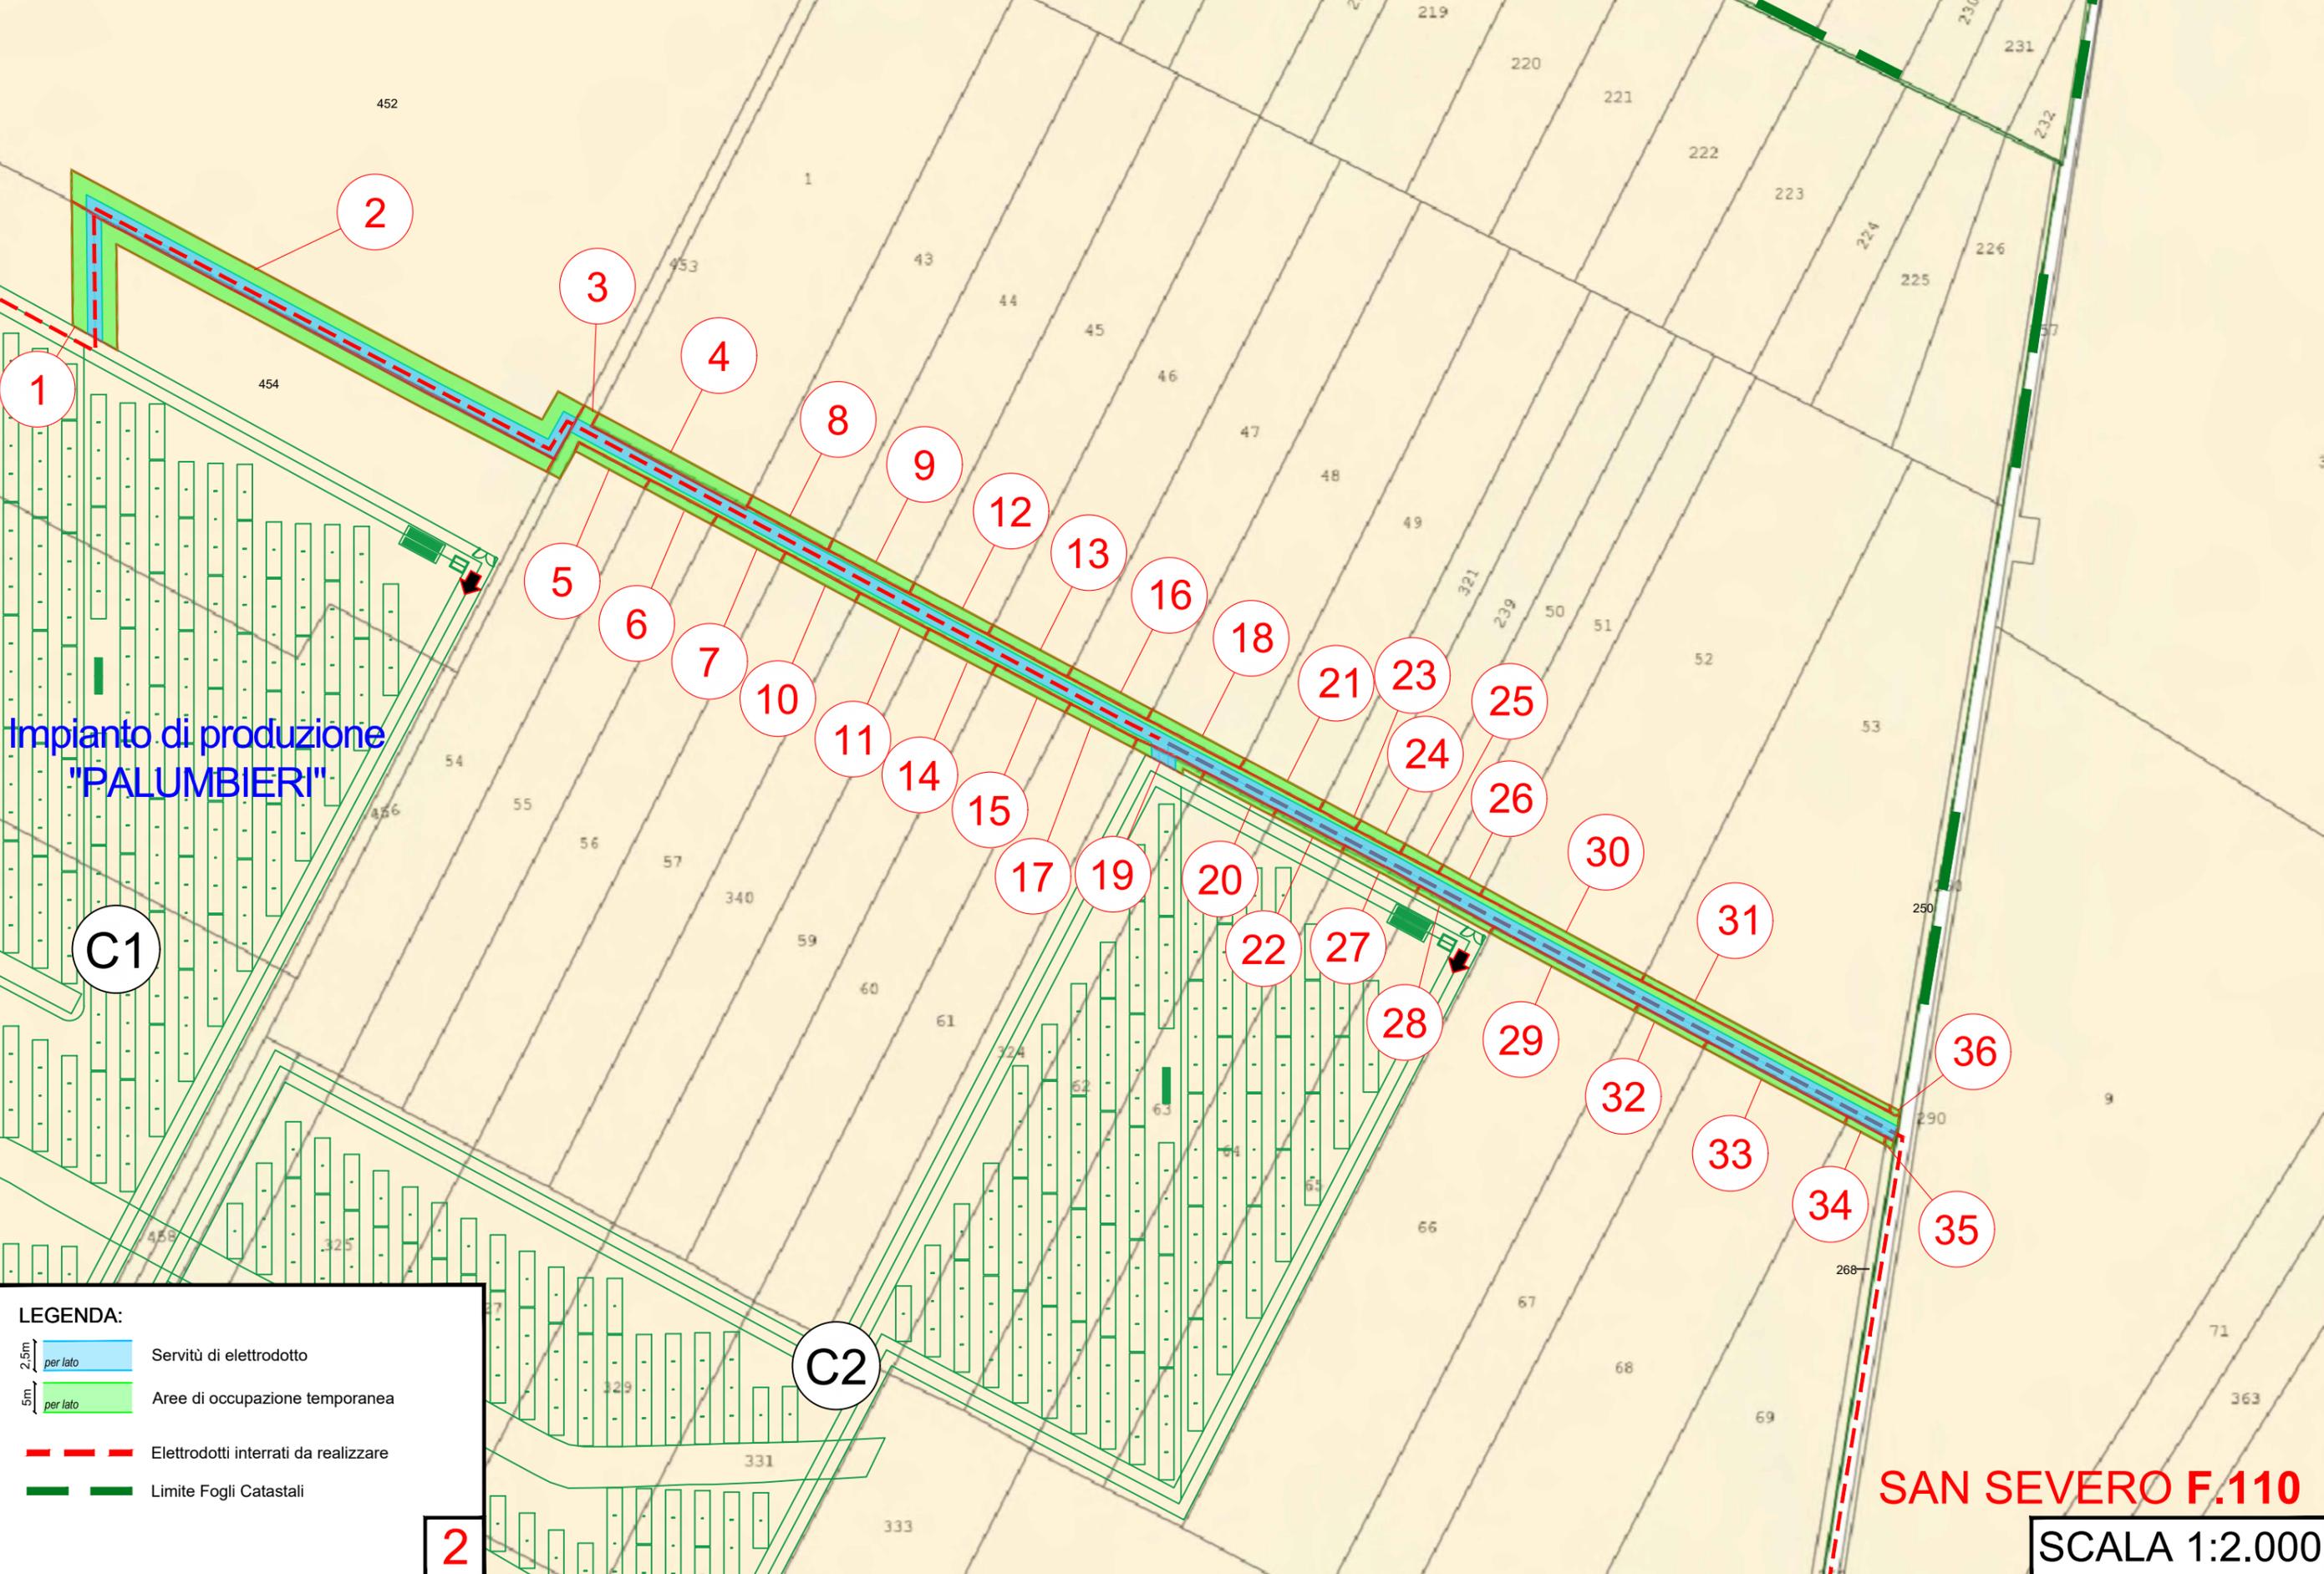

Impianto di produzione
"PALUMBIERI"


C1

C2

SAN SEVERO F.110

SCALA 1:2.000


LEGENDA:

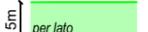-  Servitù di elettrodotto
-  Aree di occupazione temporanea
-  Elettrodotti interrati da realizzare
-  Limite Fogli Catastali

2

SAN SEVERO F.109

SAN SEVERO F.110

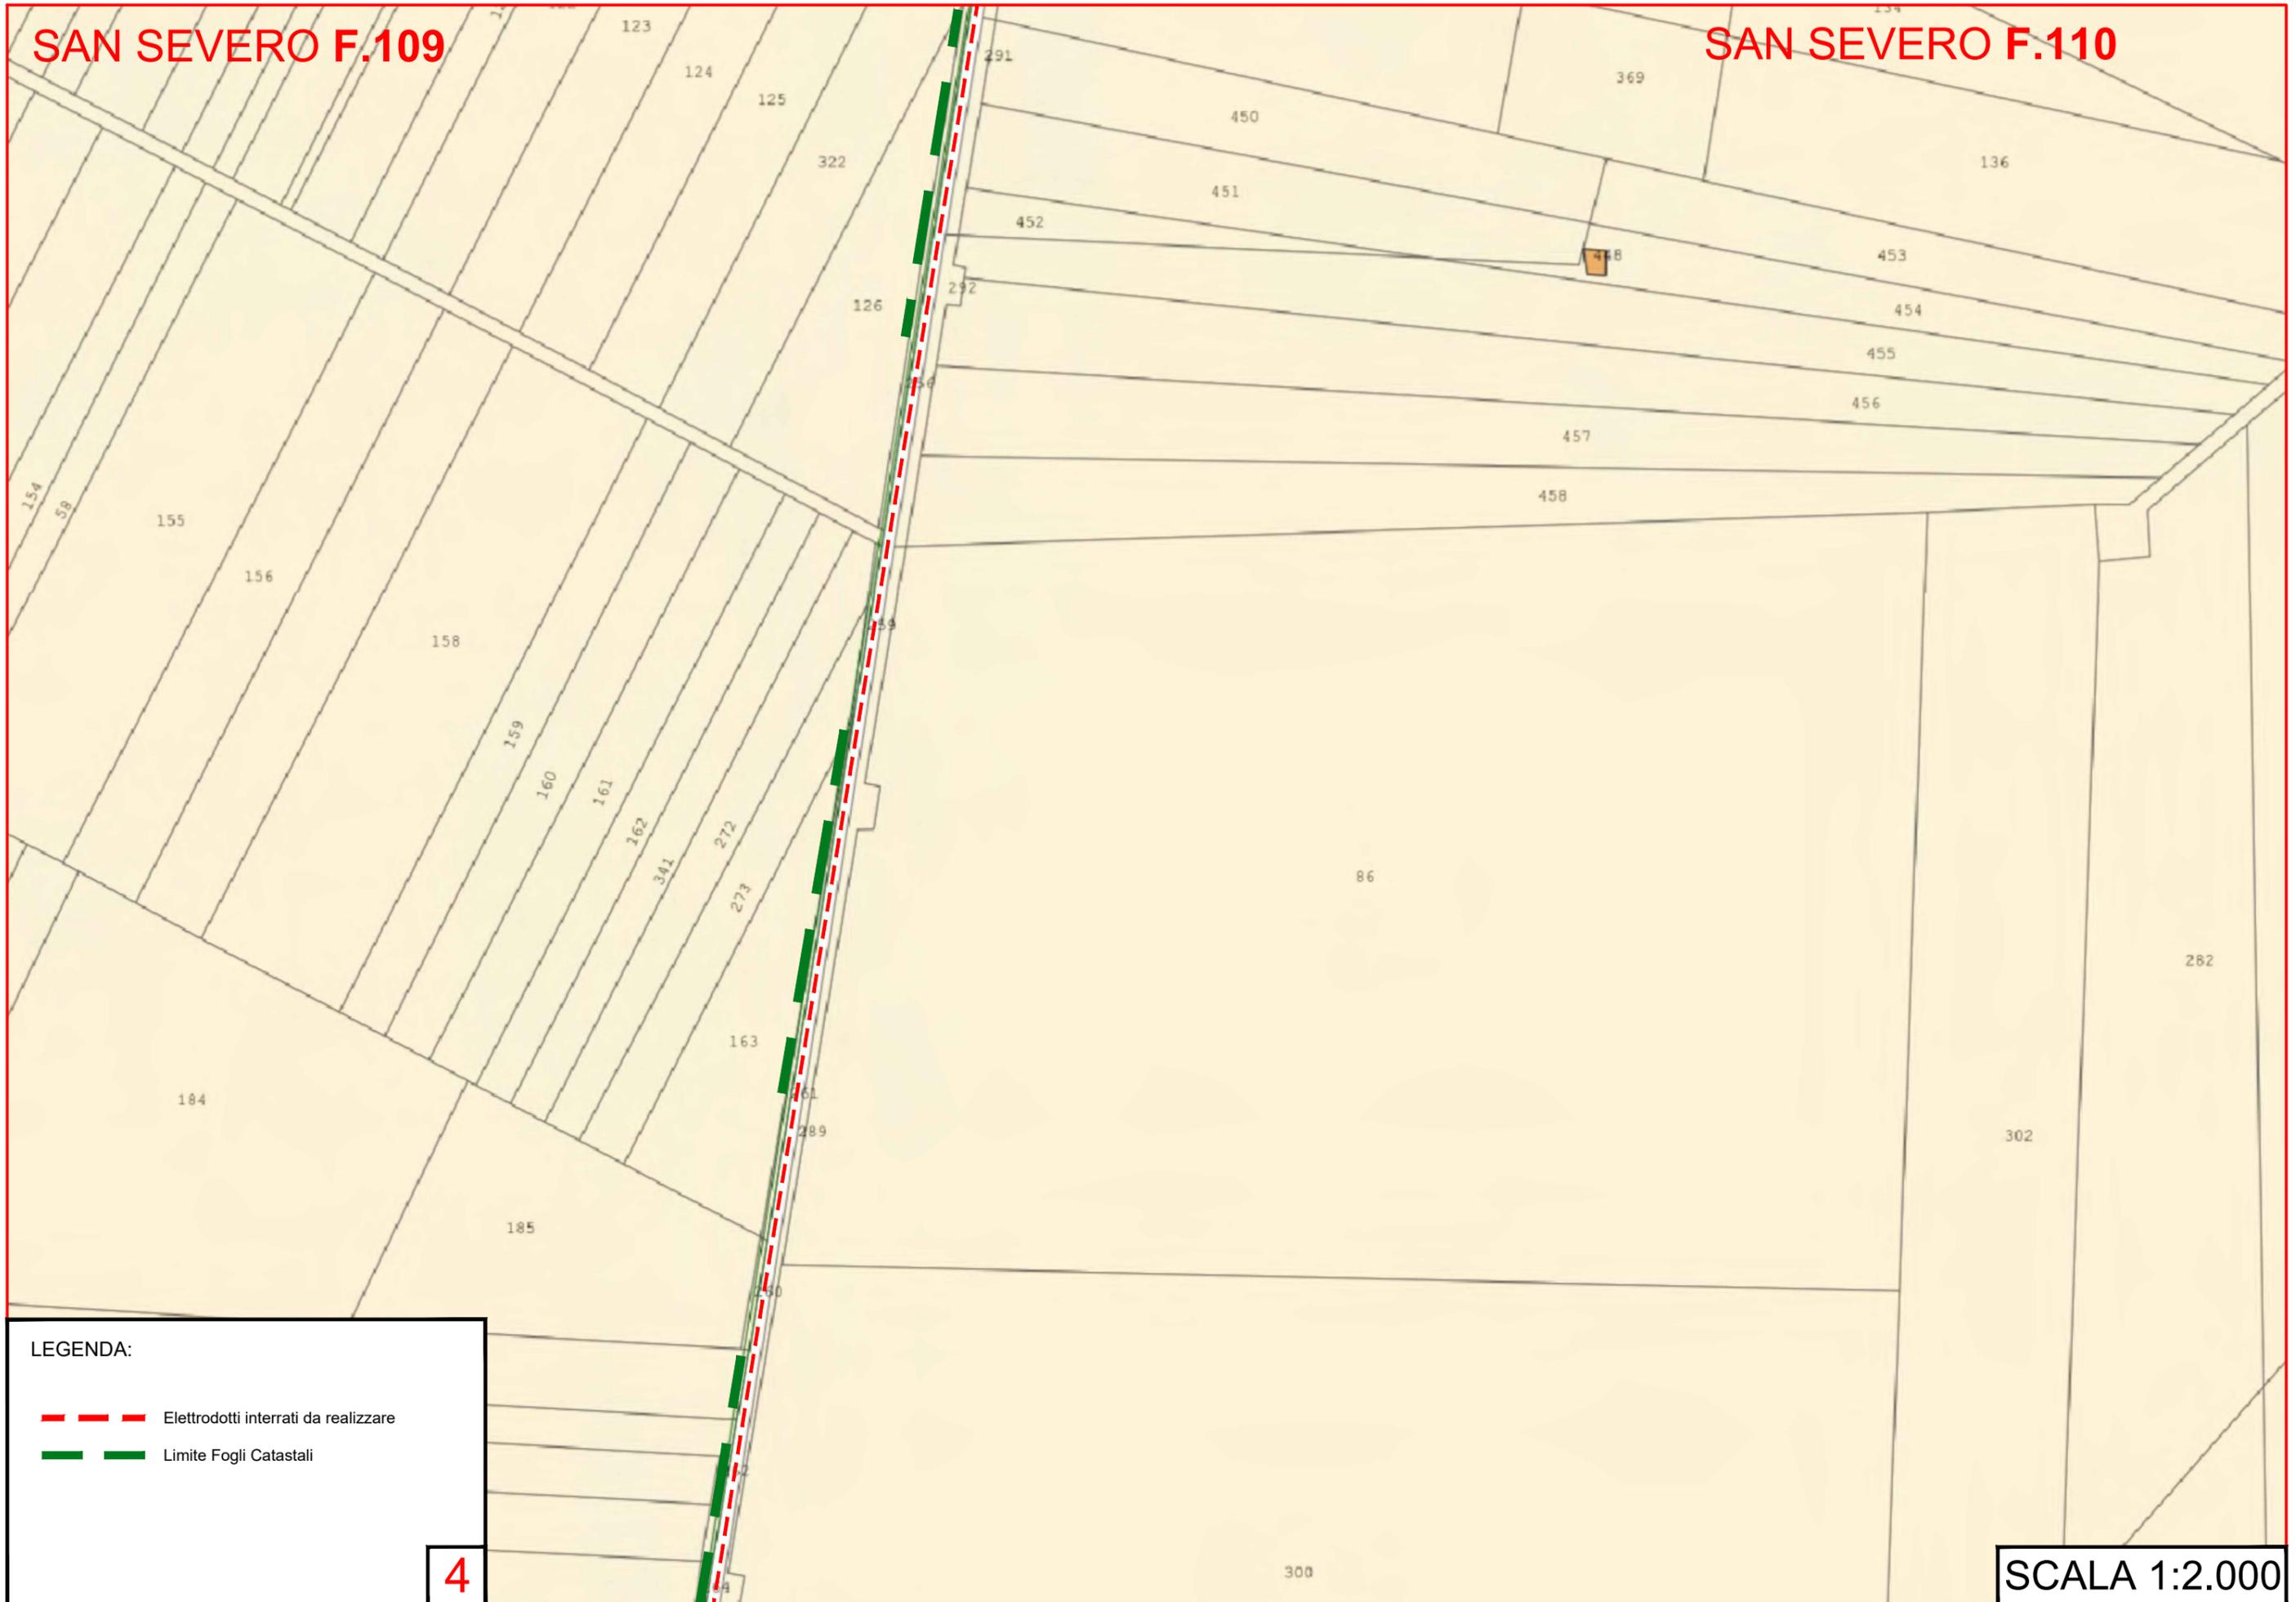

LEGENDA:


-  Elettrodotti interrati da realizzare
-  Limite Fogli Catastali

4

SCALA 1:2.000

SAN SEVERO F.109

SAN SEVERO F.110

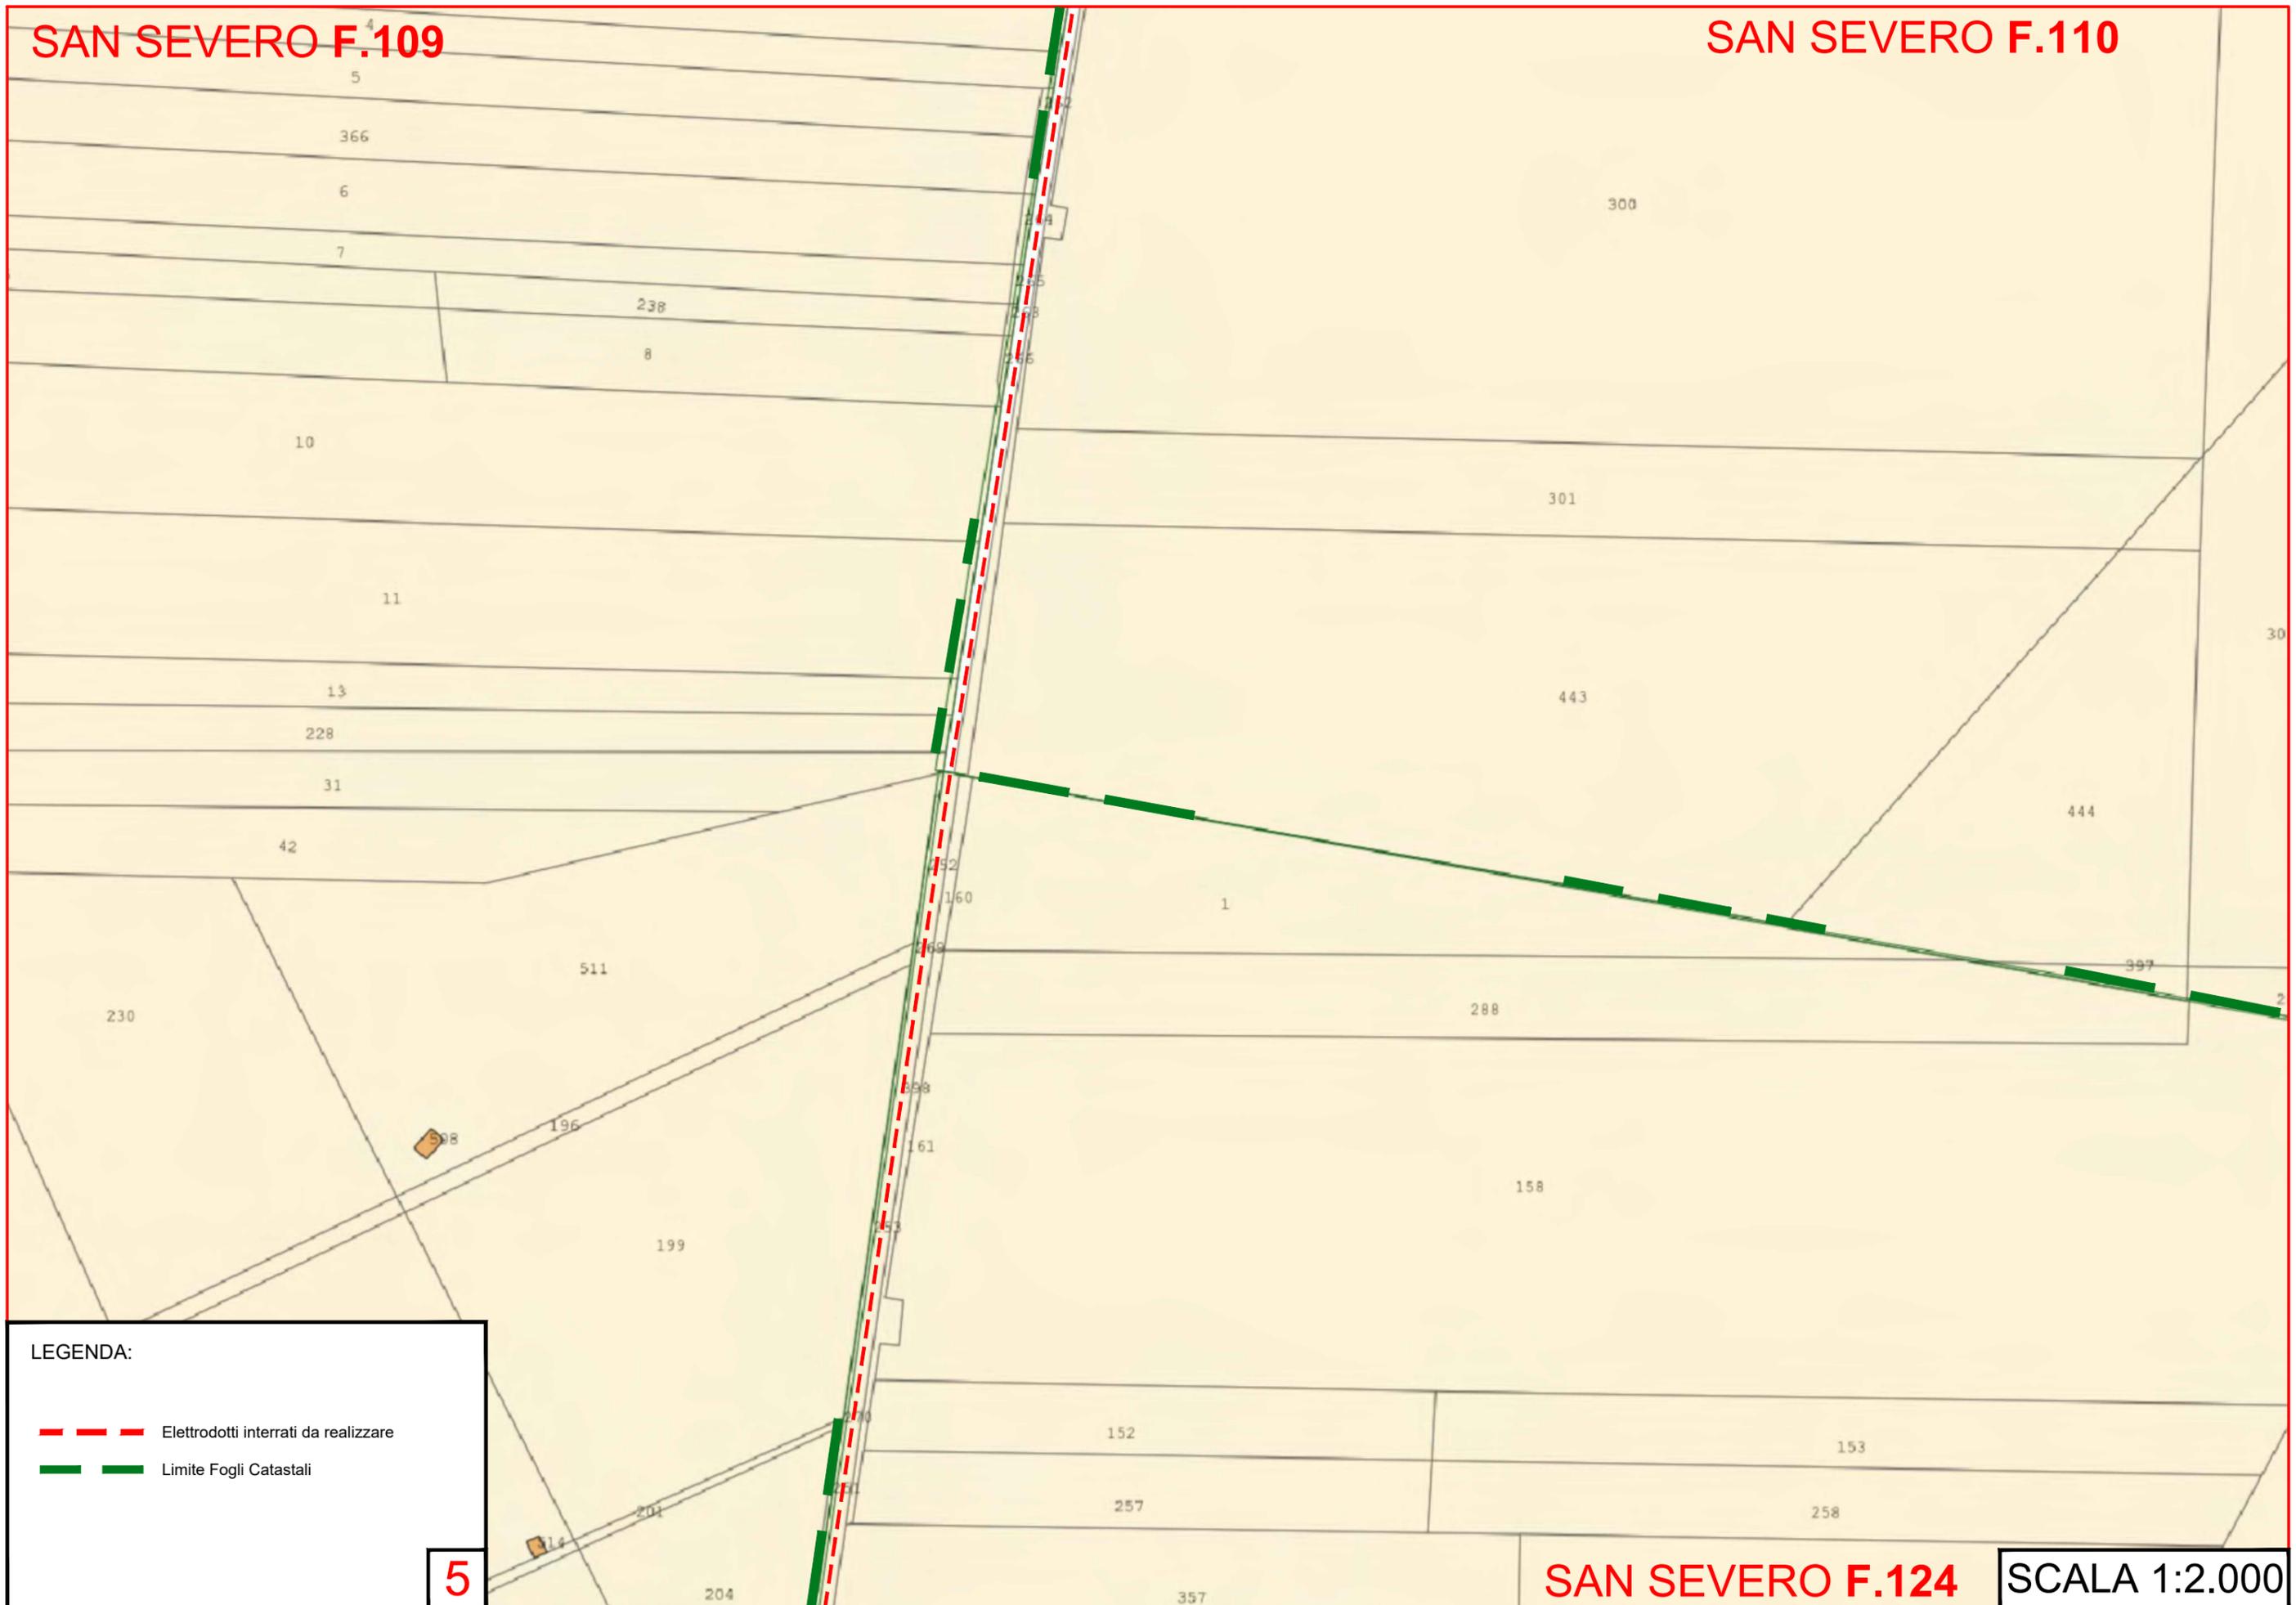

LEGENDA:


- Elettrodotti interrati da realizzare
- Limite Fogli Catastali

5


SAN SEVERO F.124

SCALA 1:2.000

© Agenzia delle Entrate 2023

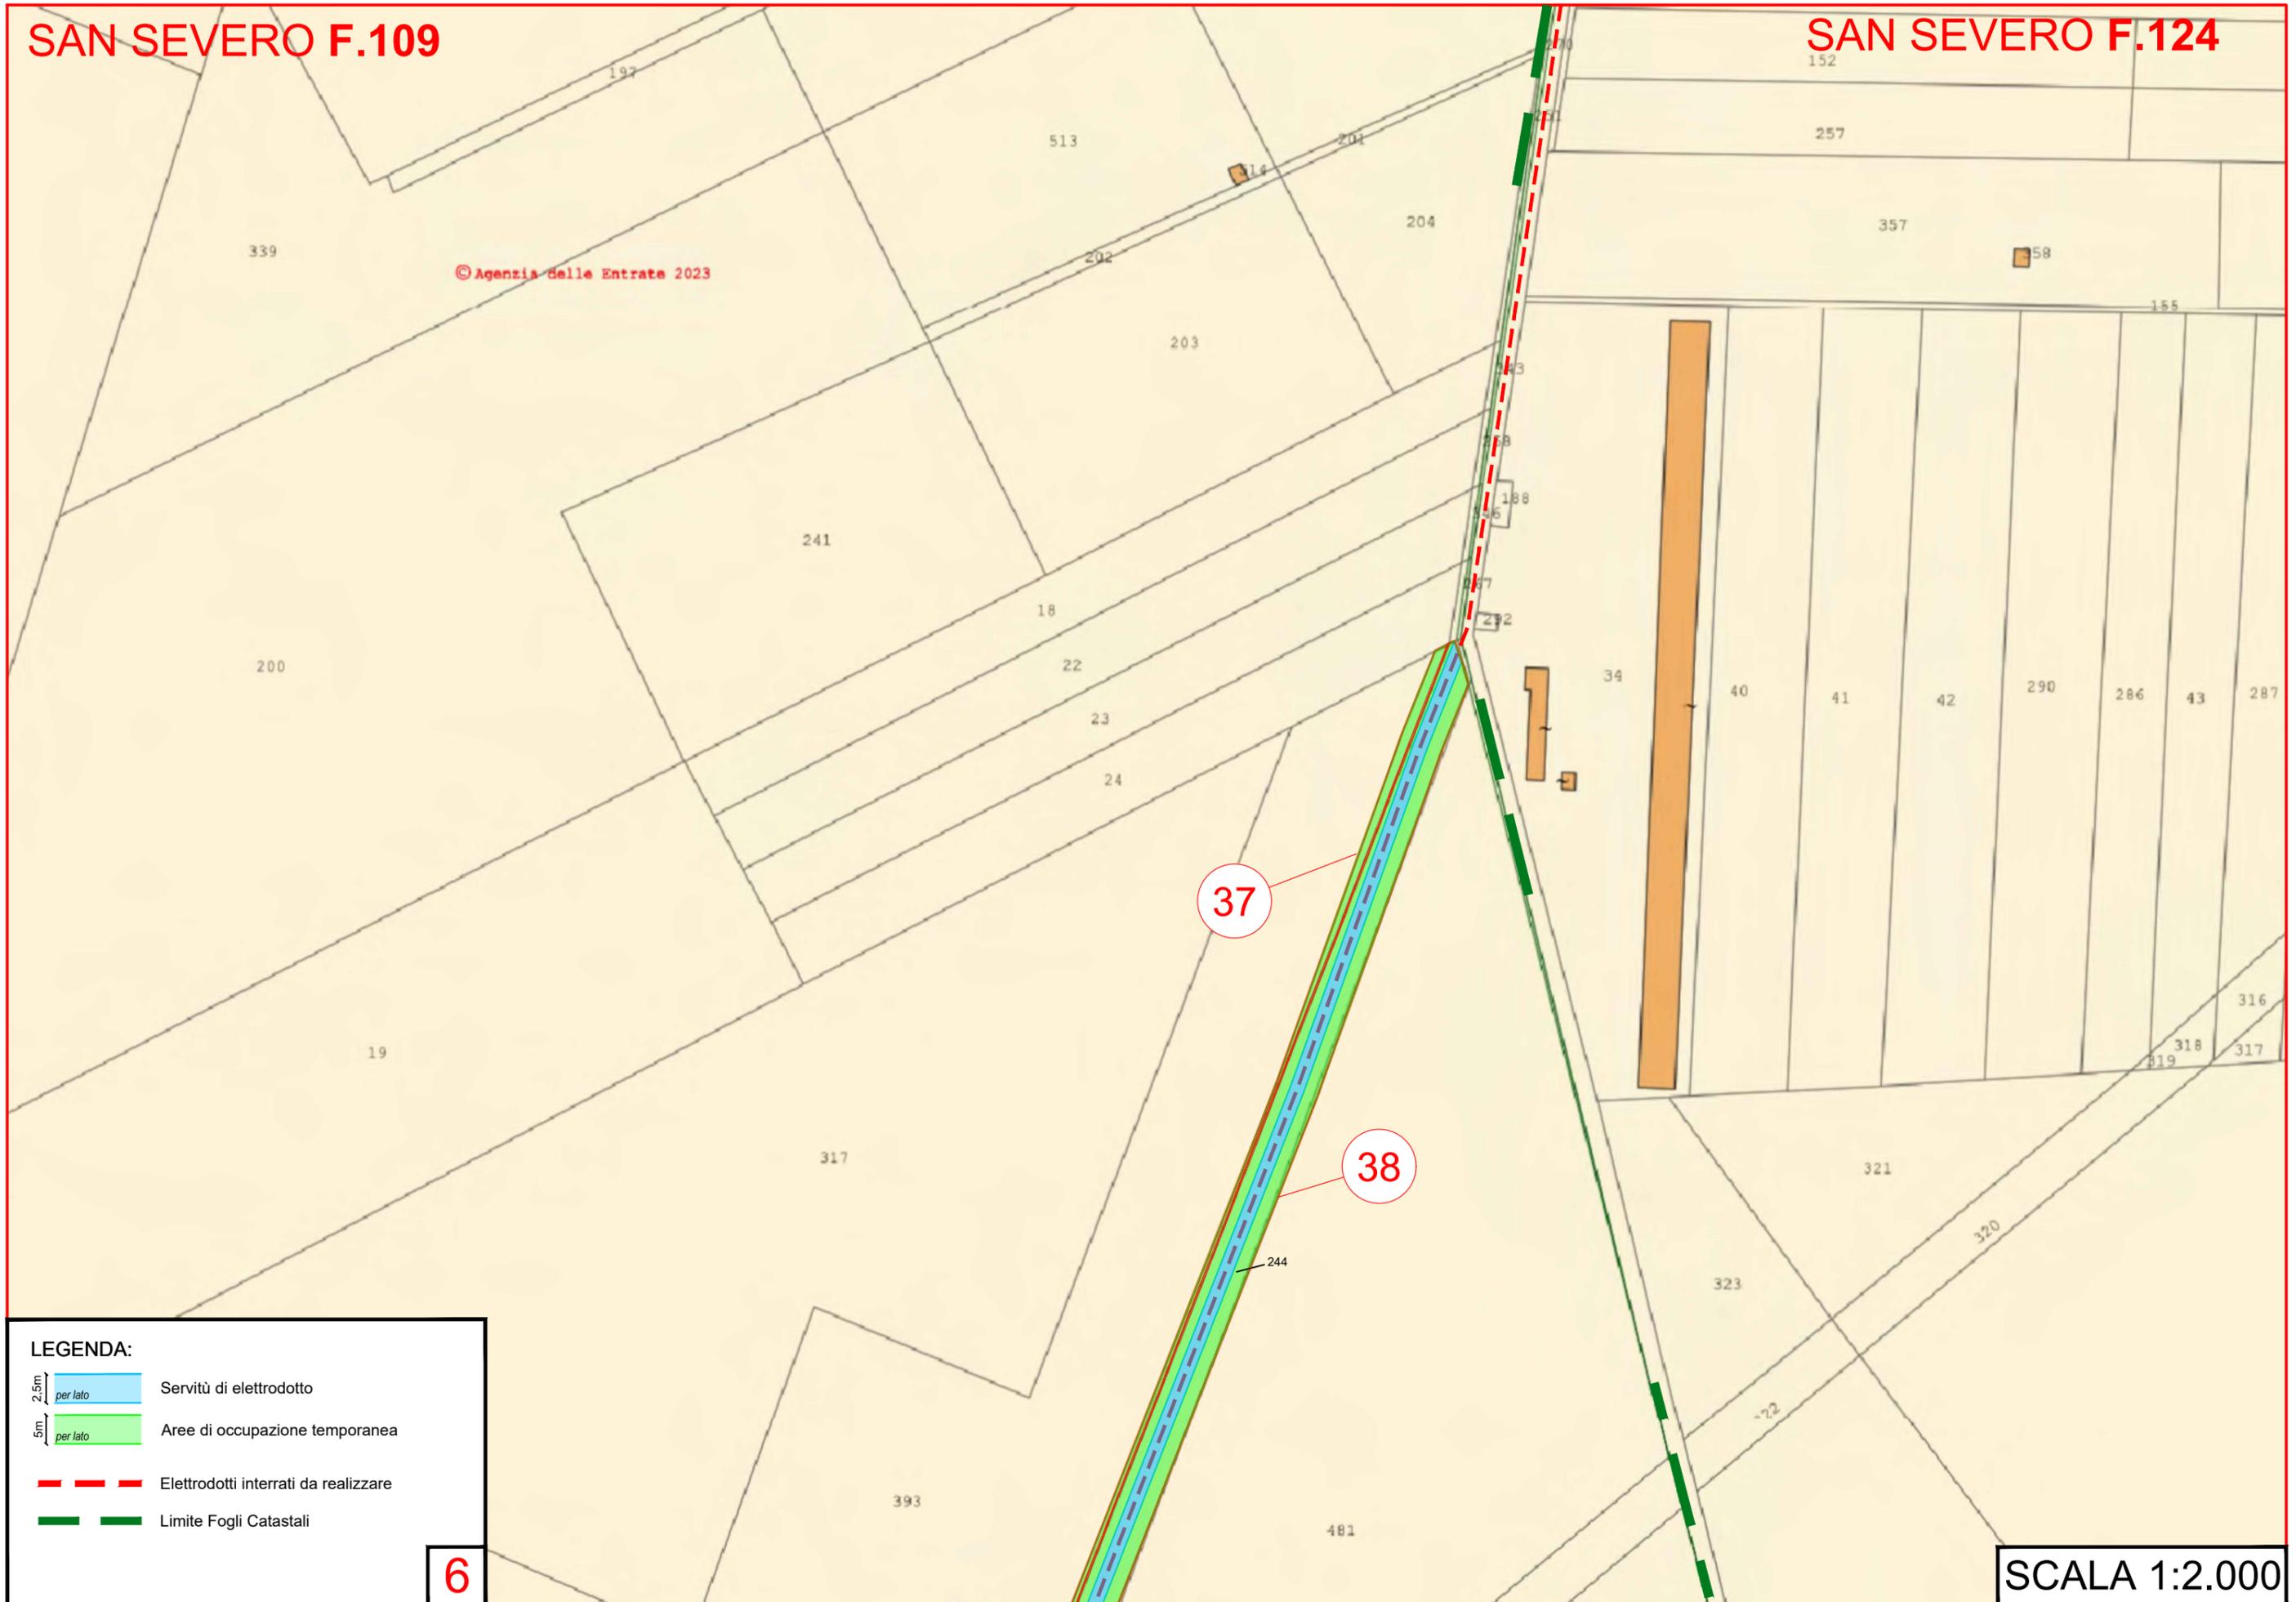

LEGENDA:

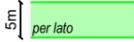-  Servitù di elettrodotto
-  Aree di occupazione temporanea
-  Elettrodotti interrati da realizzare
-  Limite Fogli Catastali


6

SCALA 1:2.000

SAN SEVERO F.109



LEGENDA:

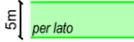
-  Servitù di elettrodotto
-  Aree di occupazione temporanea
-  Elettrodotti interrati da realizzare
-  Limite Fogli Catastali

7


SCALA 1:2.000

SAN SEVERO F.125

SAN SEVERO F.109

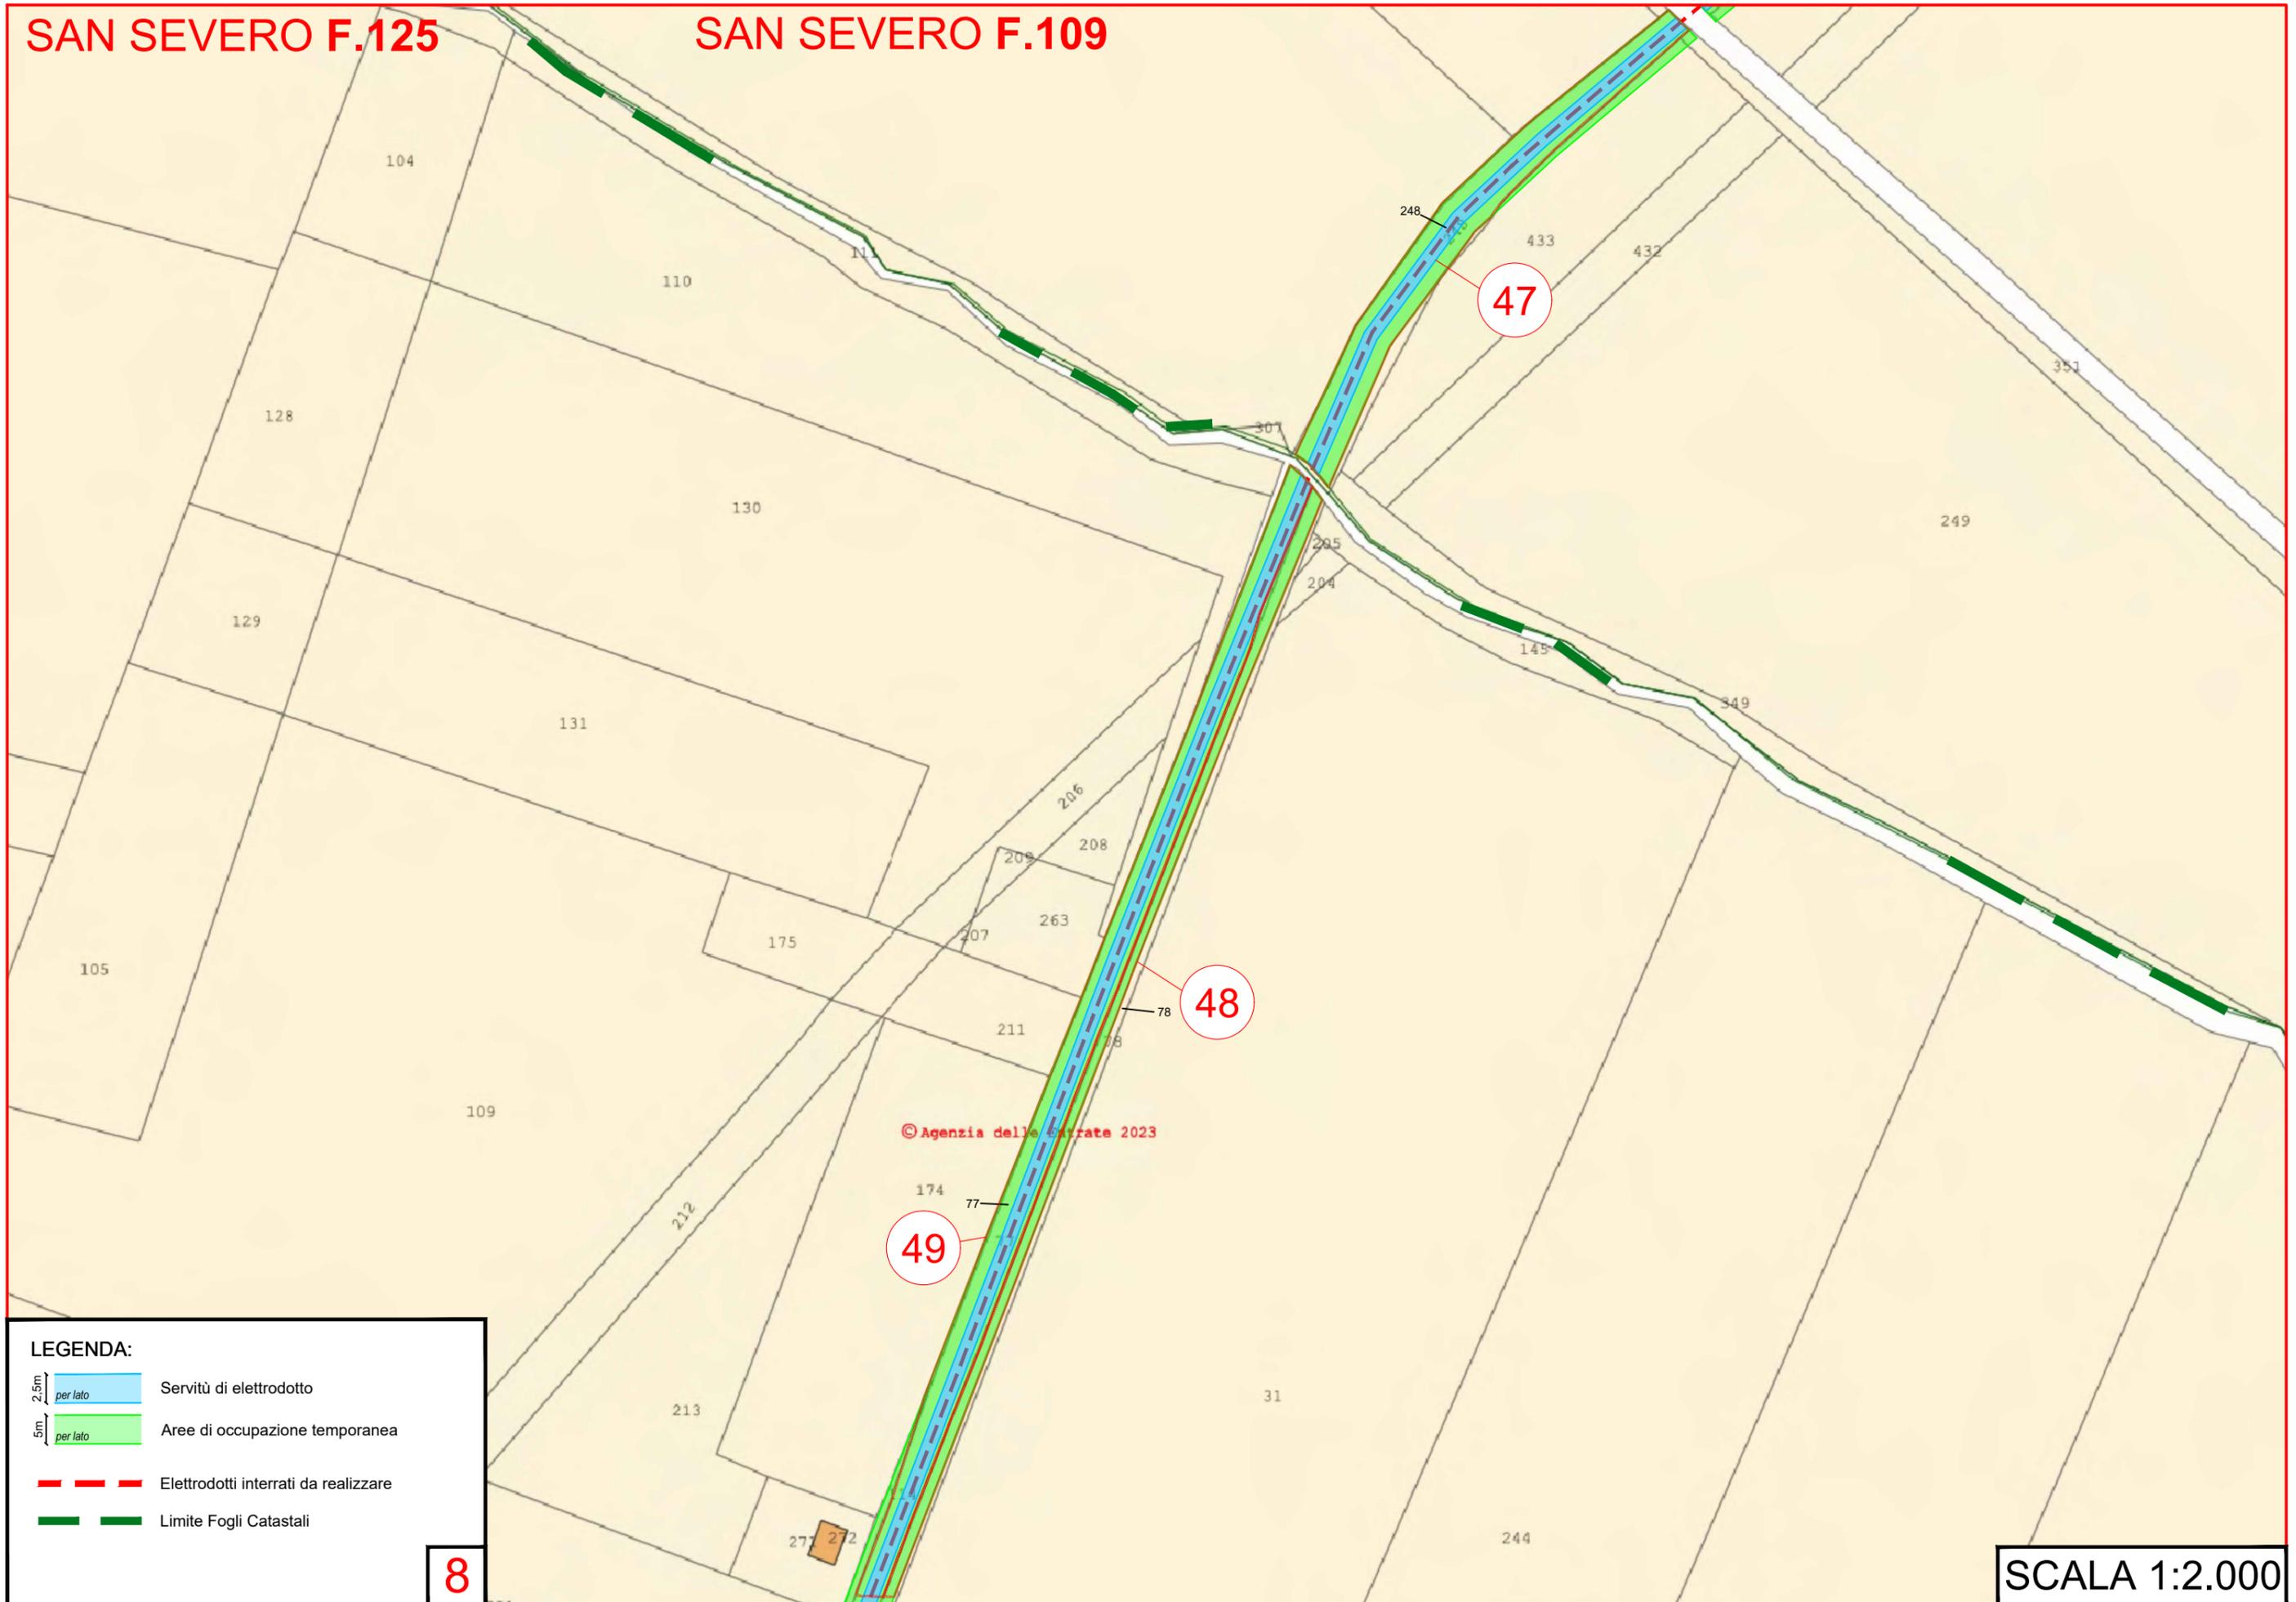


LEGENDA:

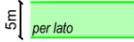
-  Servitù di elettrodotto
-  Aree di occupazione temporanea
-  Elettrodotti interrati da realizzare
-  Limite Fogli Catastali

8


SCALA 1:2.000

SAN SEVERO F.125

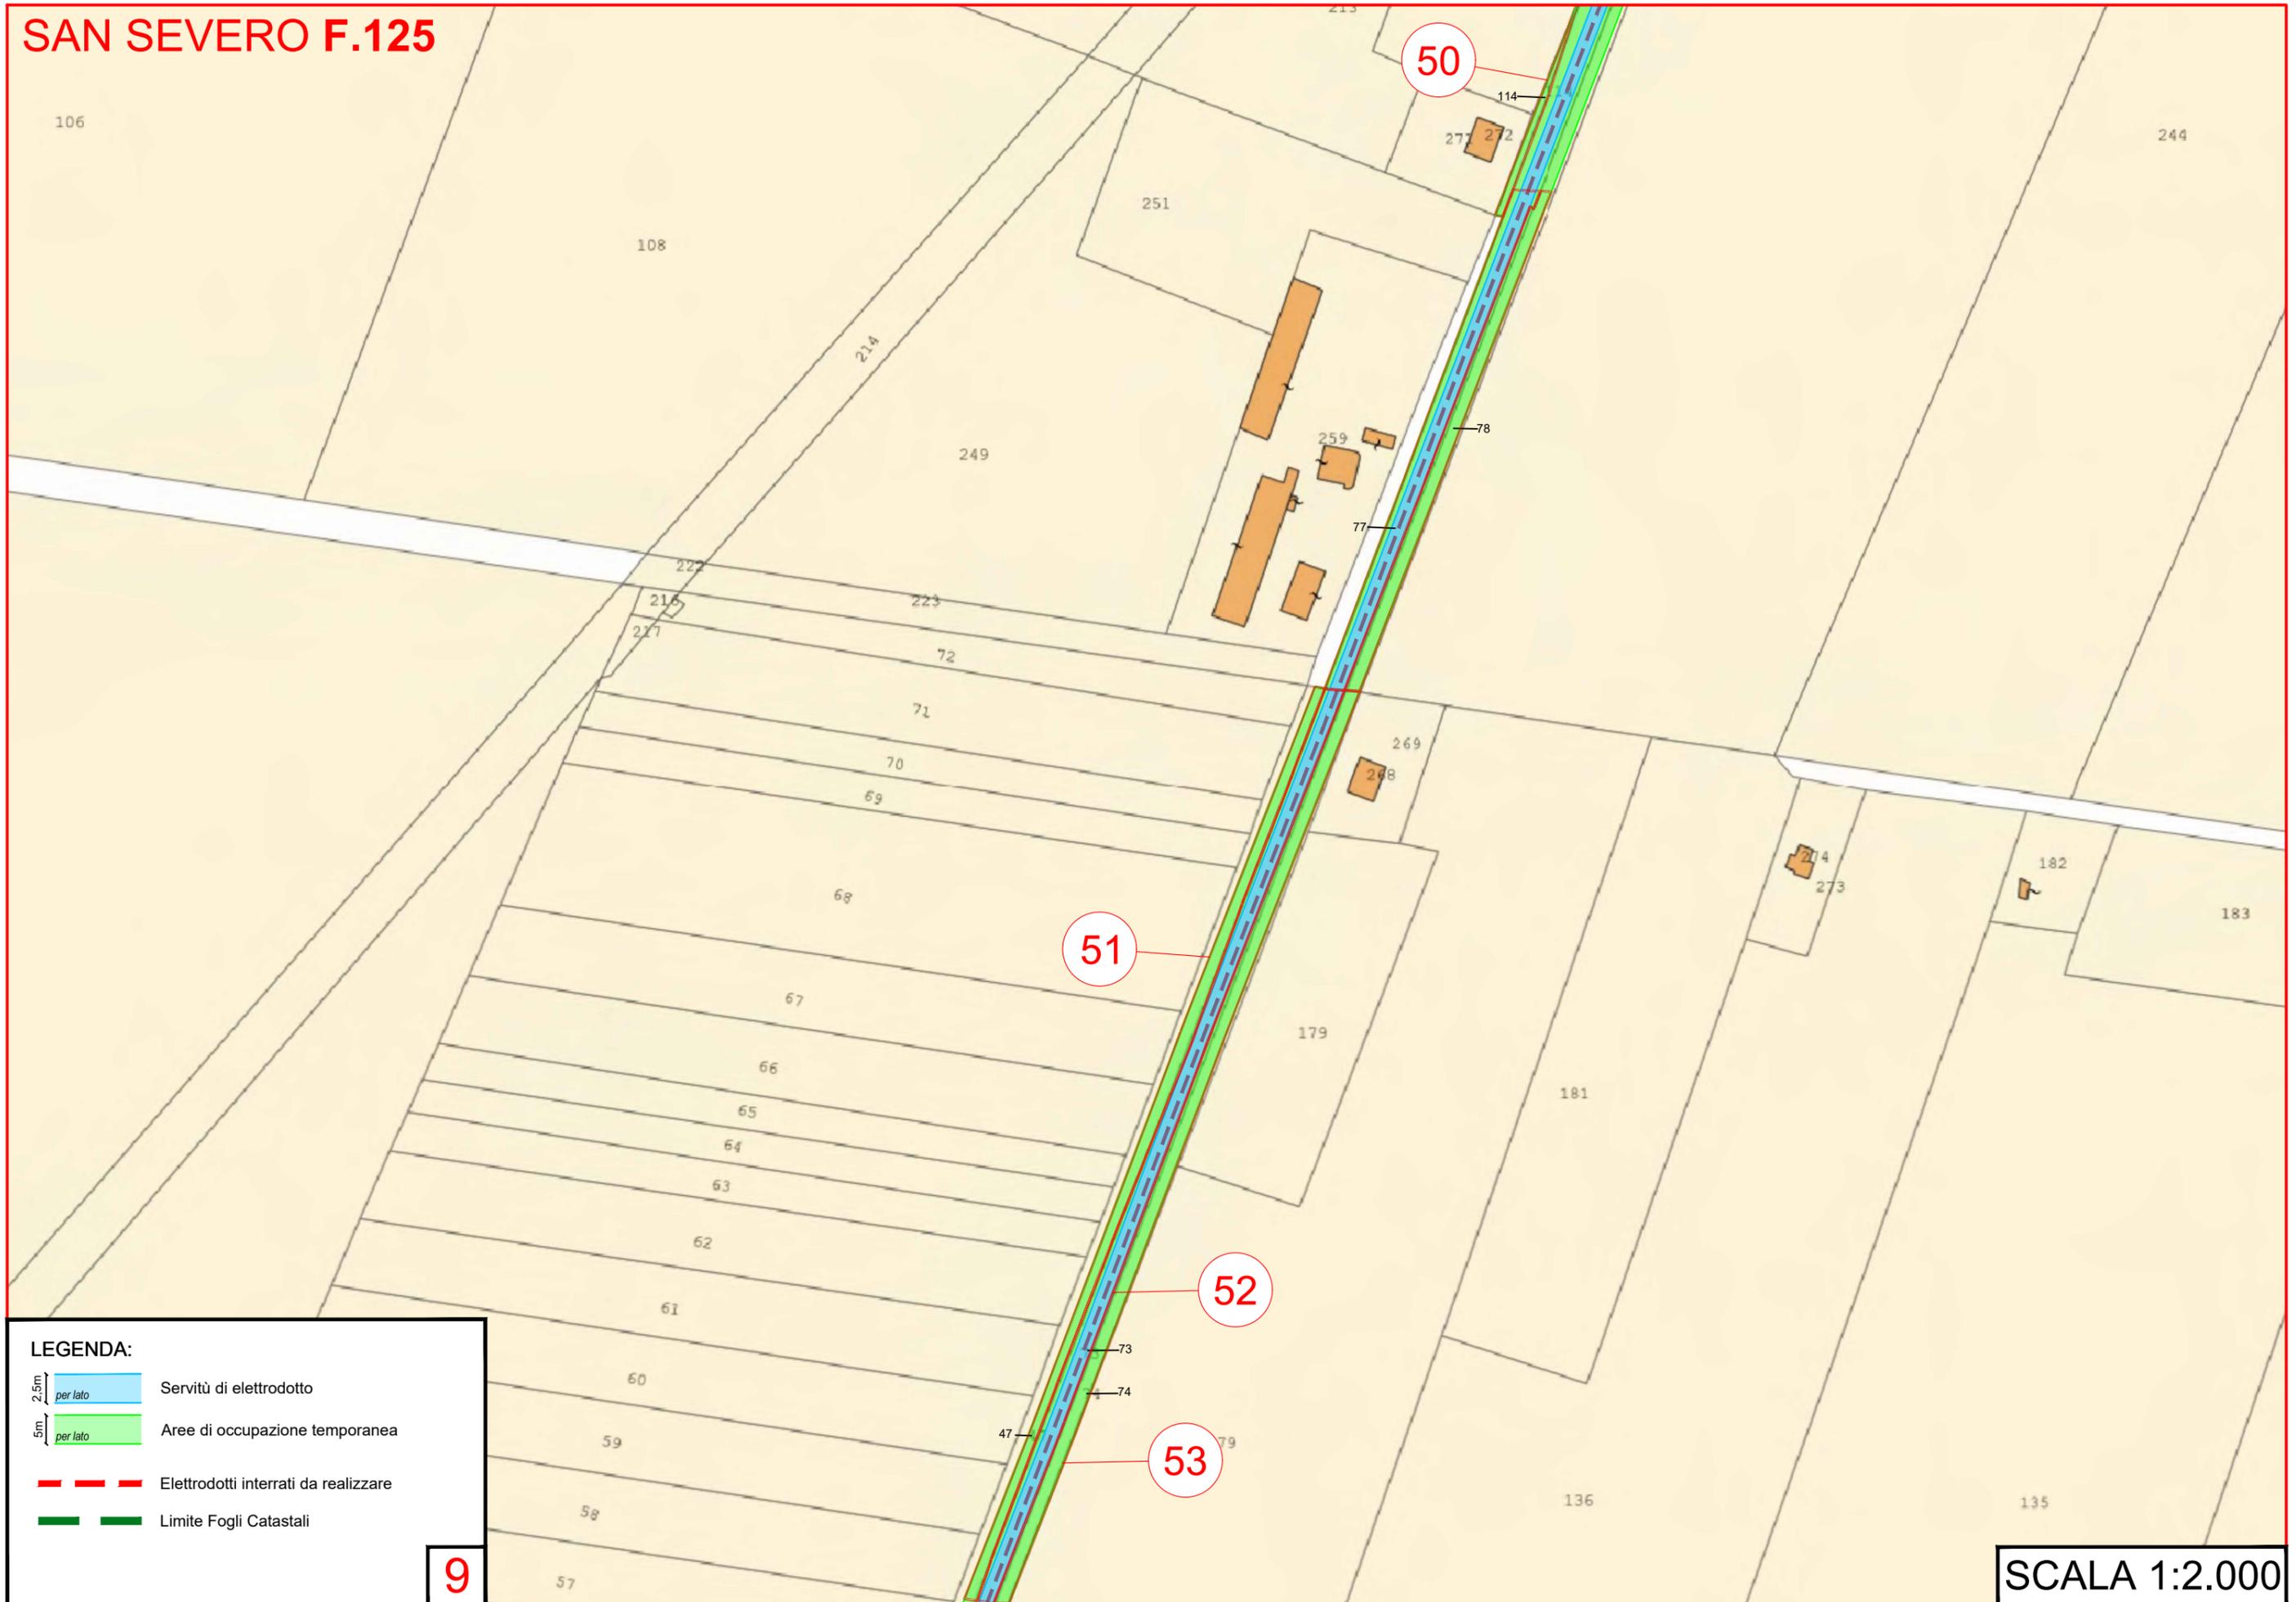

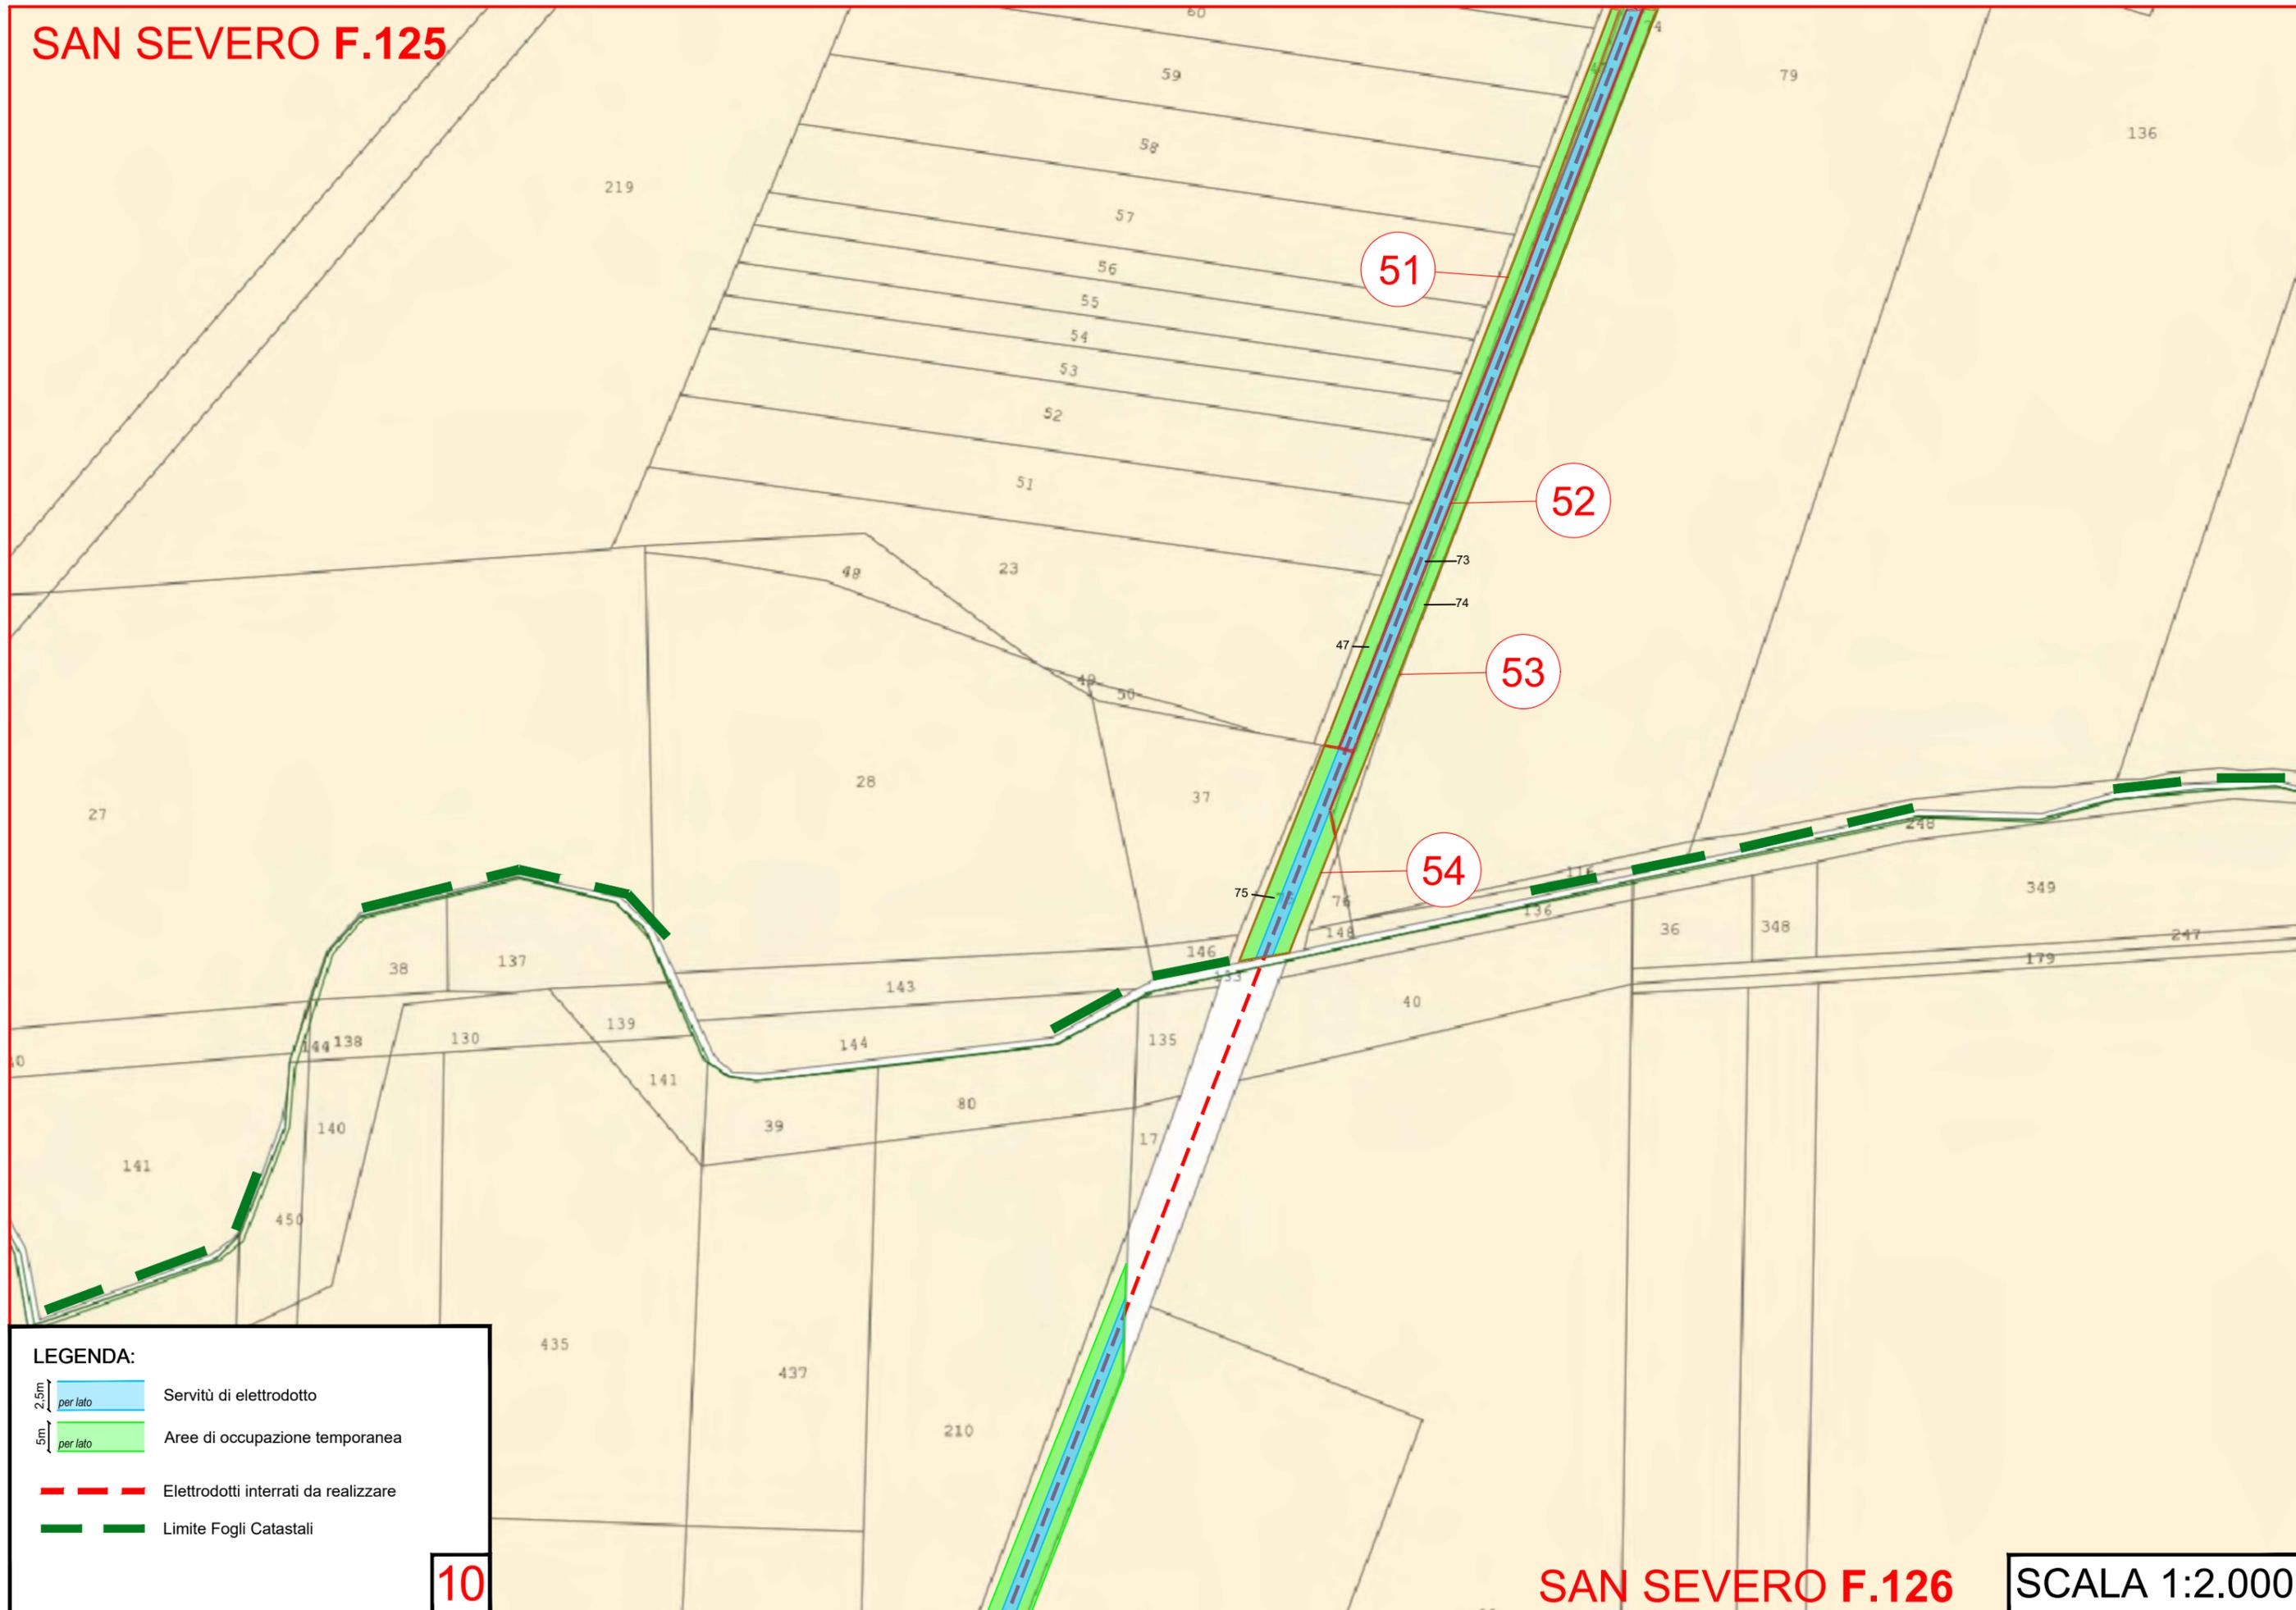


LEGENDA:

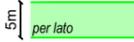-  Servitù di elettrodotto
-  Aree di occupazione temporanea
-  Elettrodotti interrati da realizzare
-  Limite Fogli Catastali


10

SAN SEVERO F.126

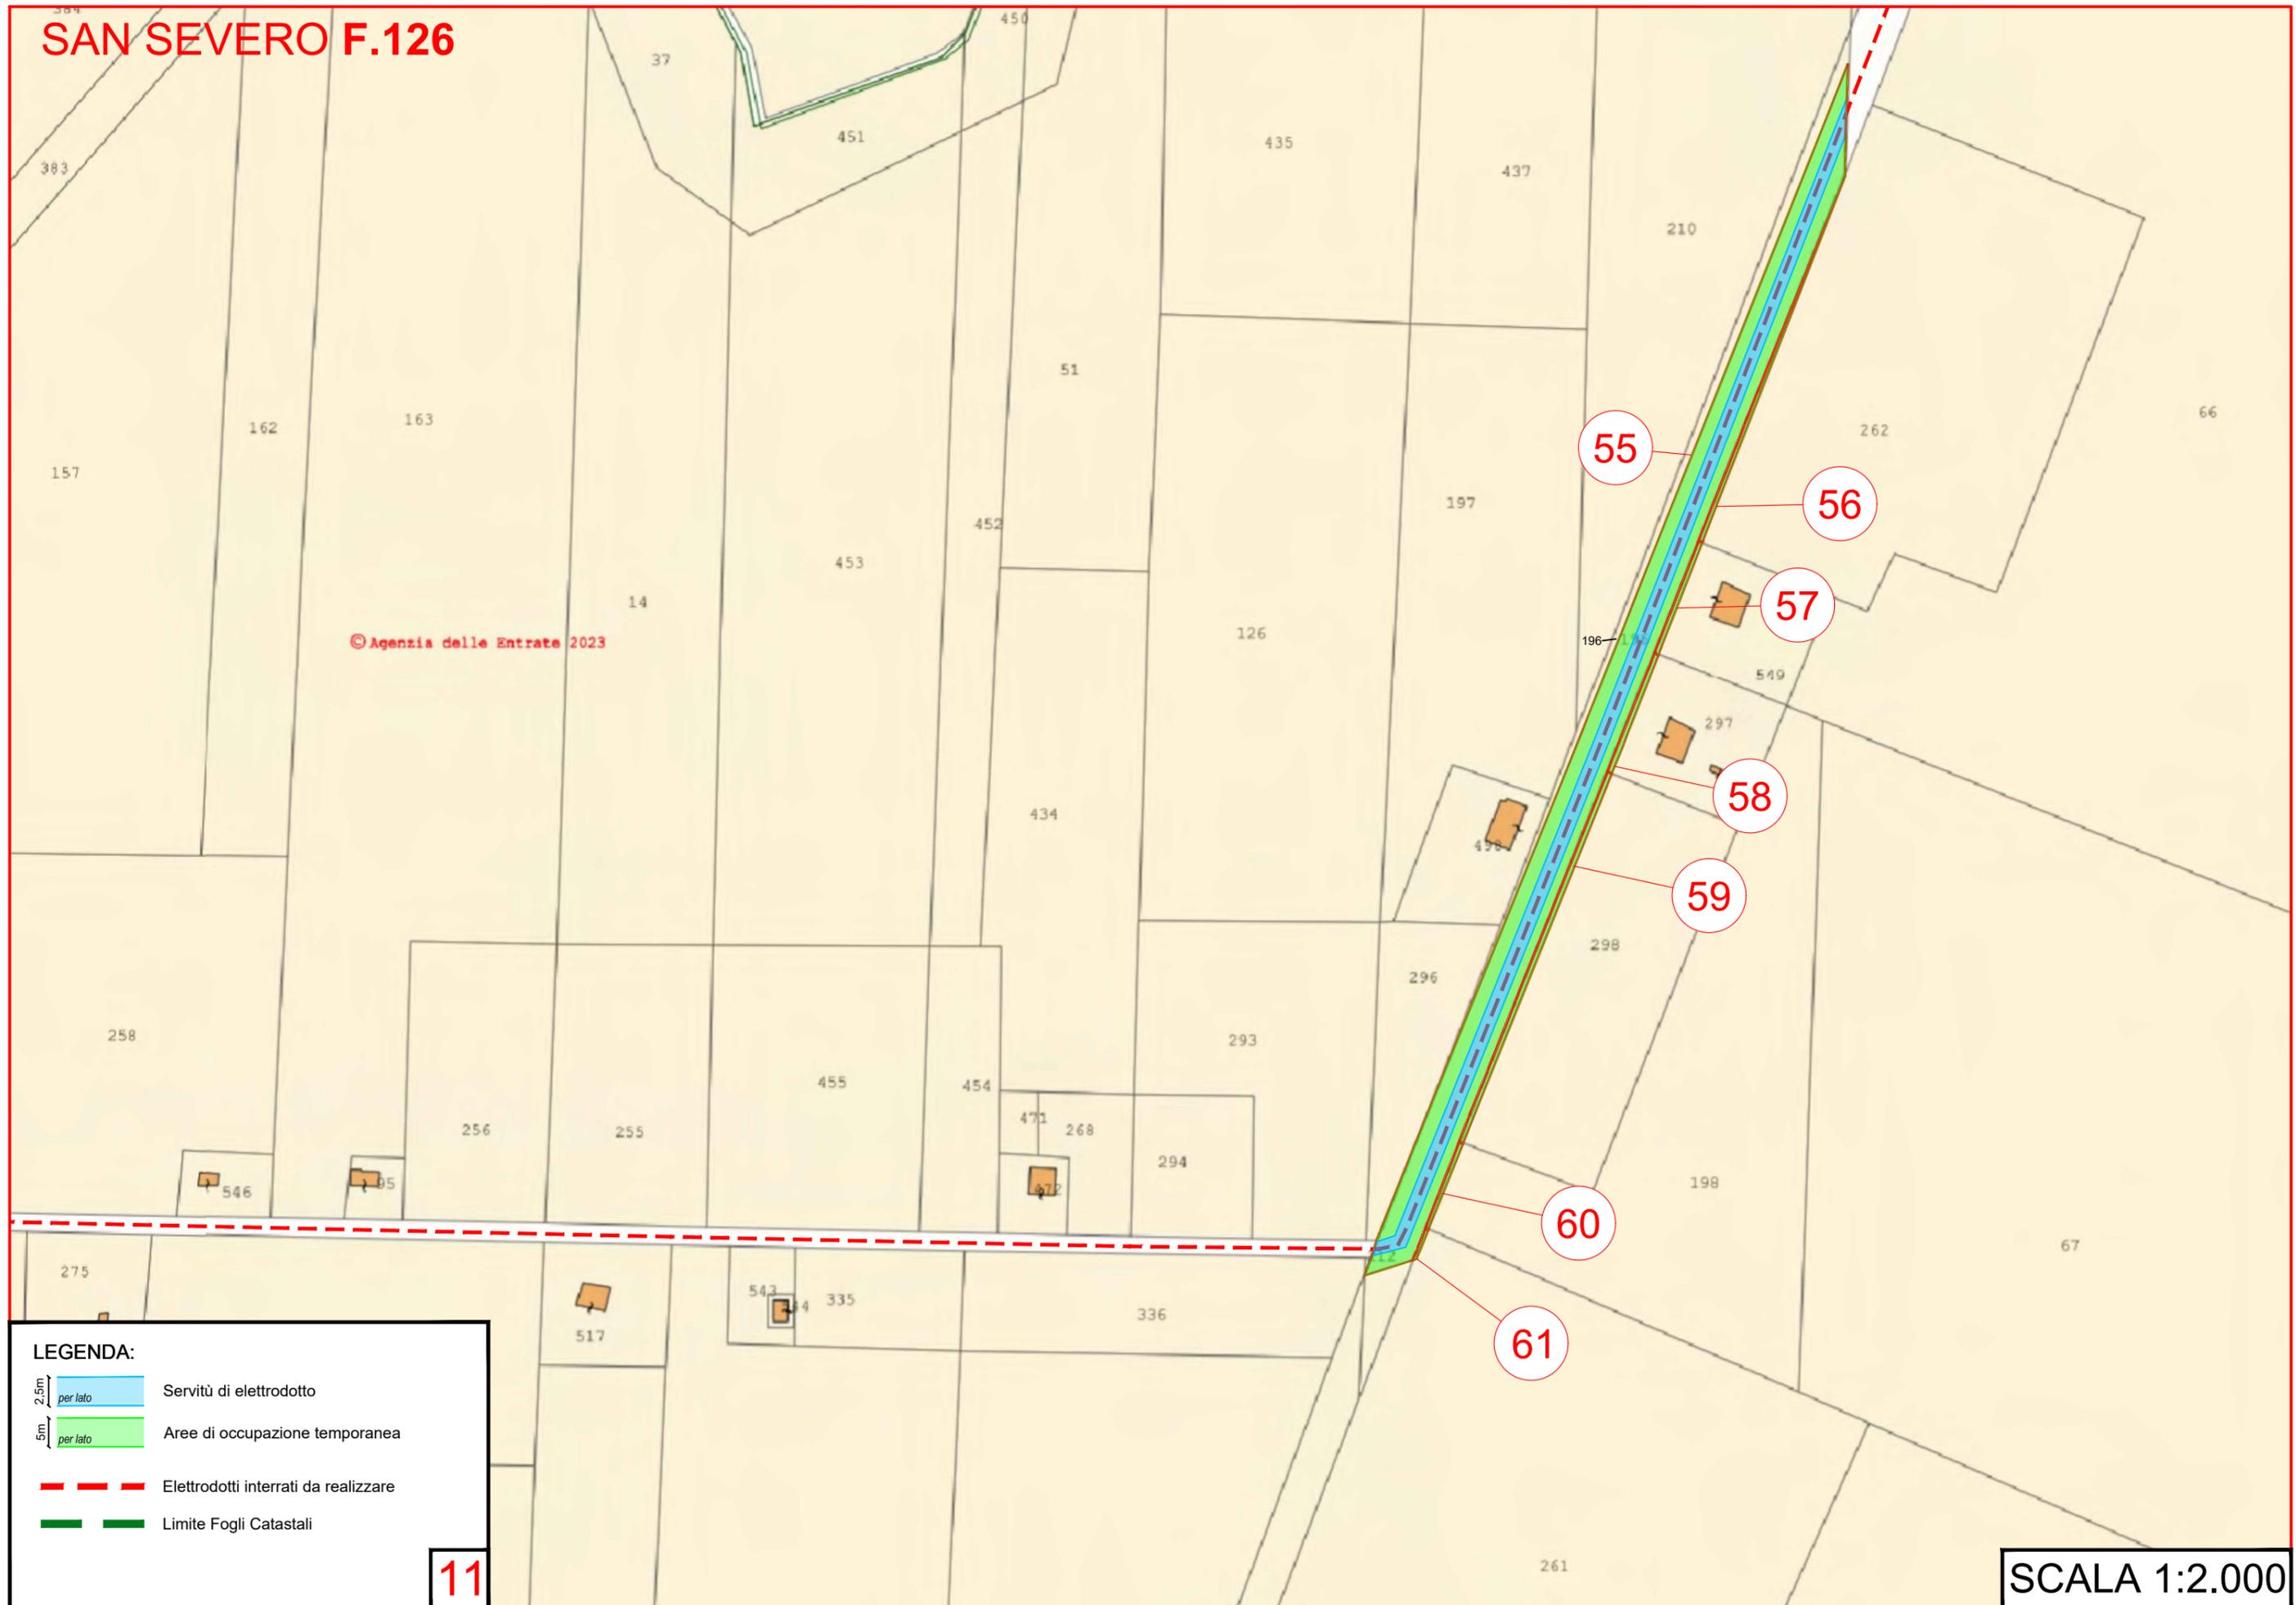

SAN SEVERO F.125

SAN SEVERO F.126

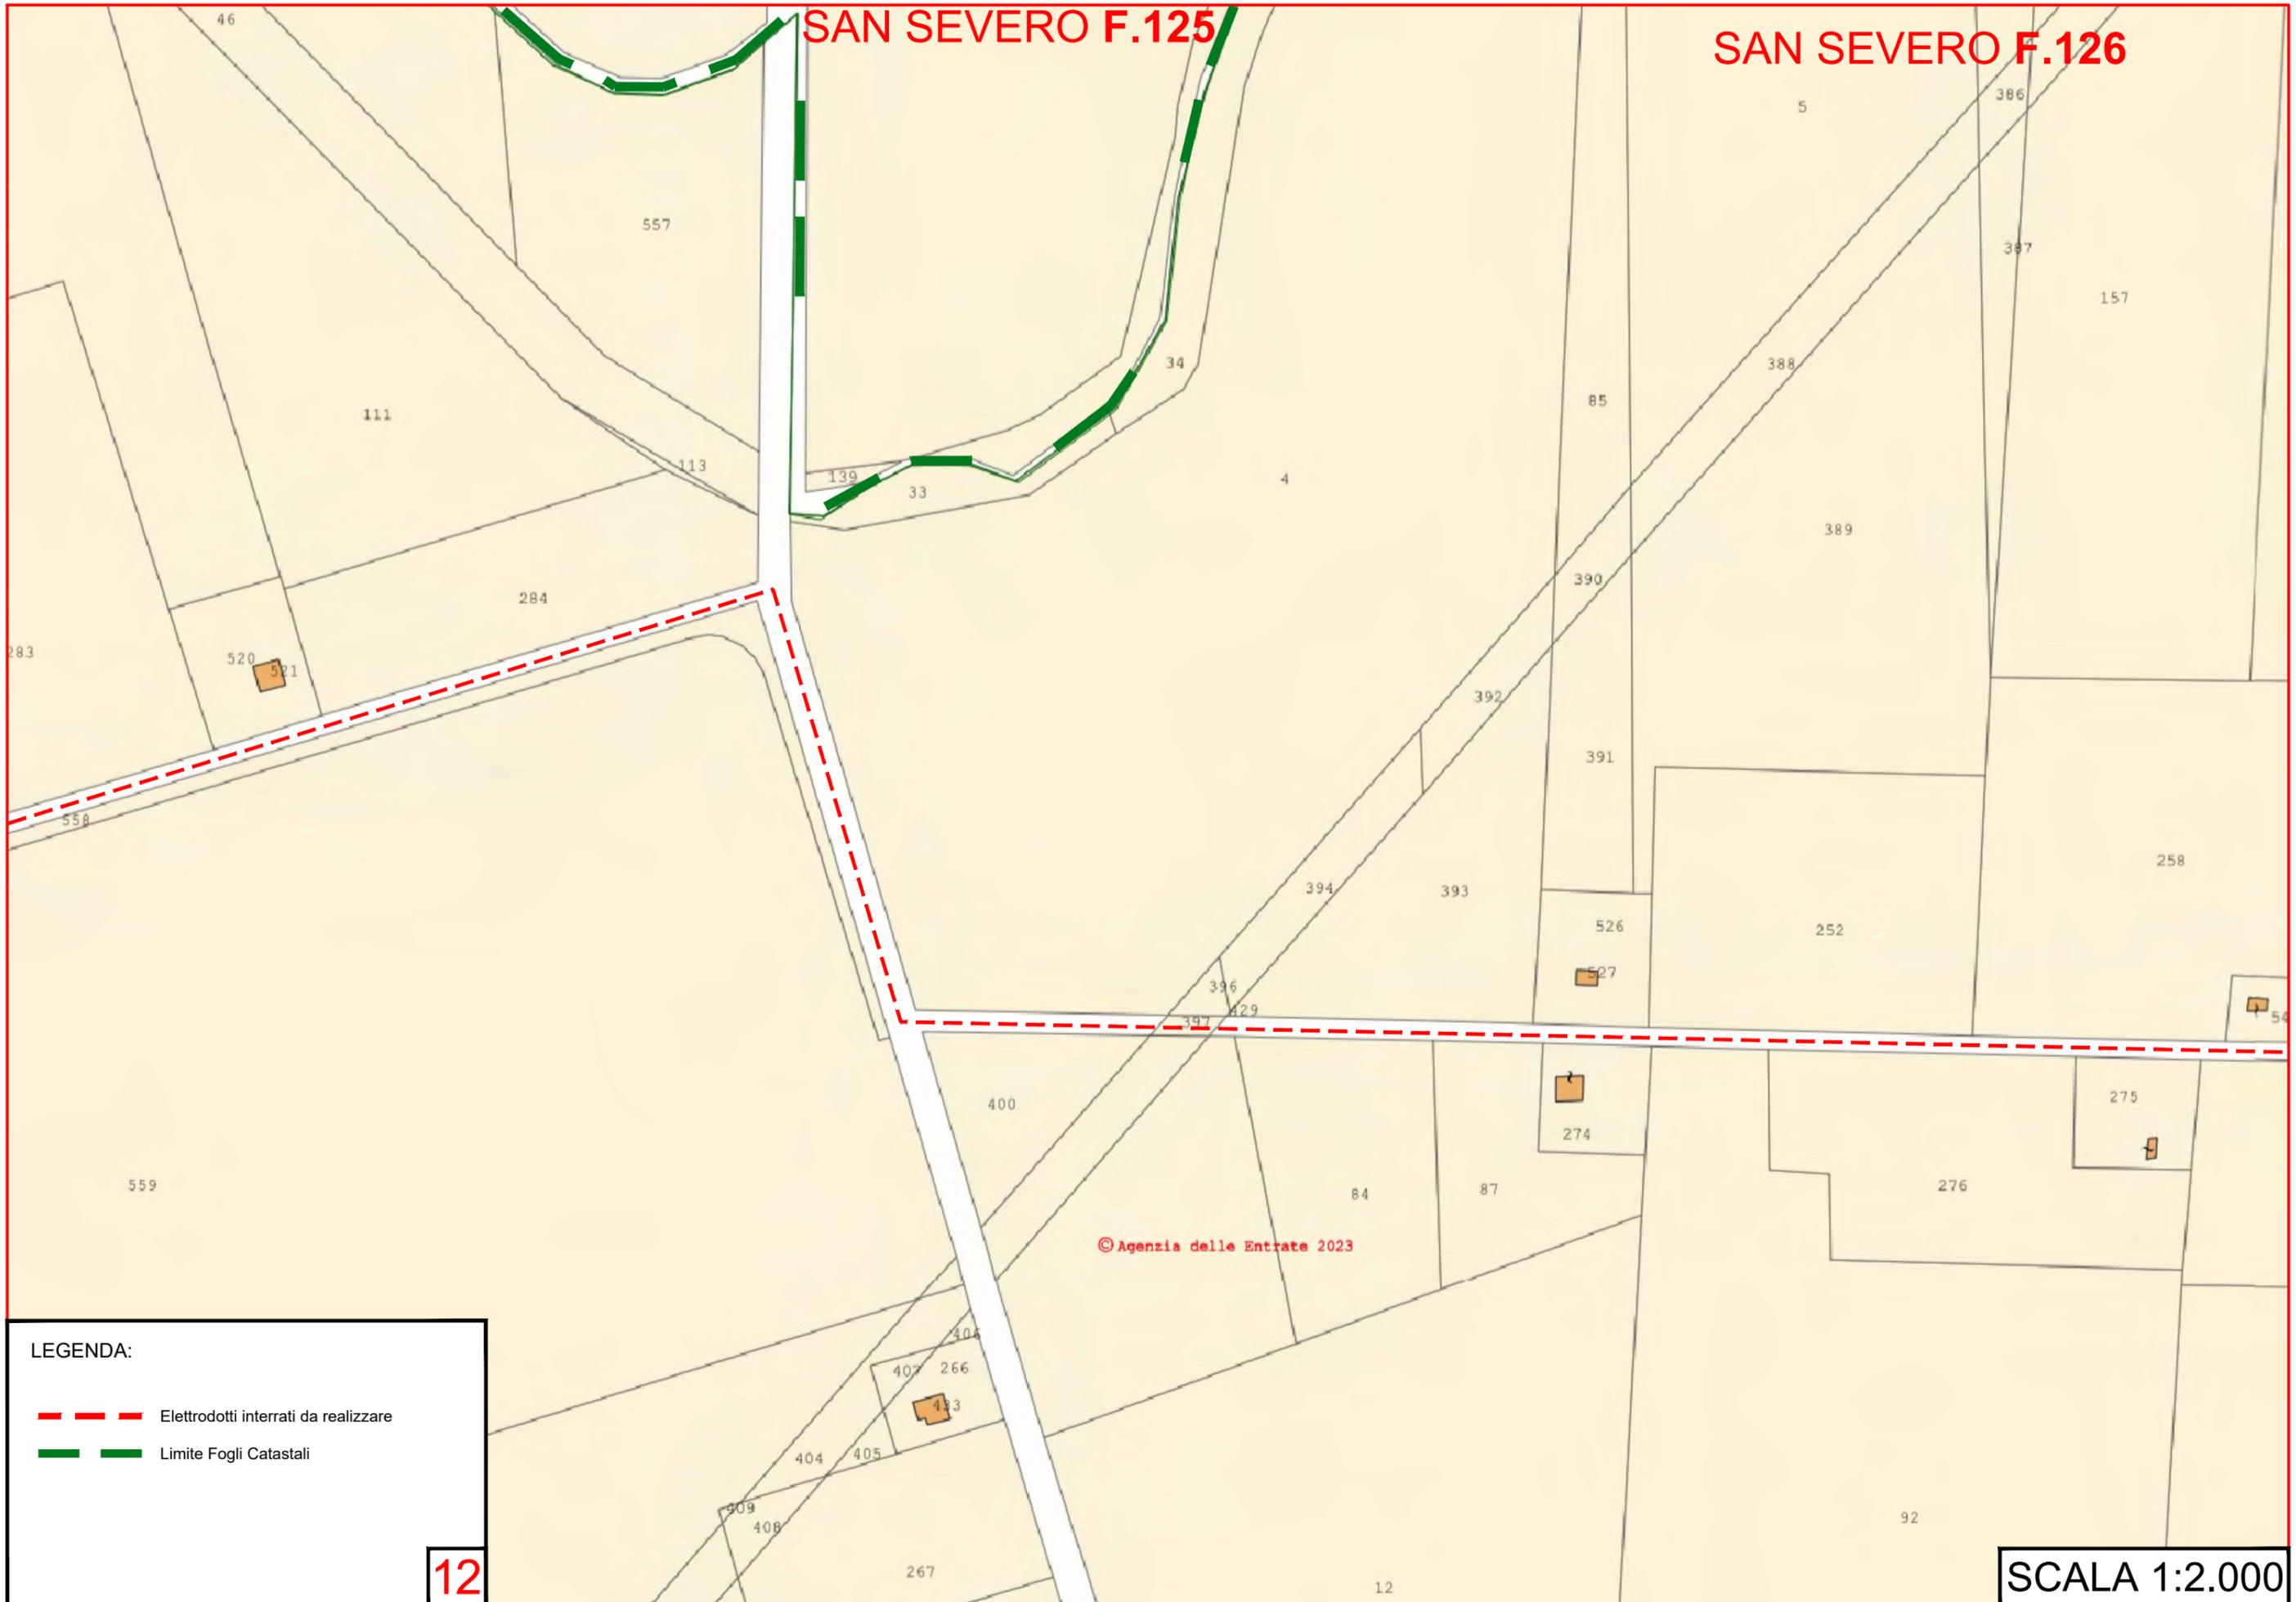


LEGENDA:

- Elettrodotti interrati da realizzare
- Limite Fogli Catastali

12


SCALA 1:2.000

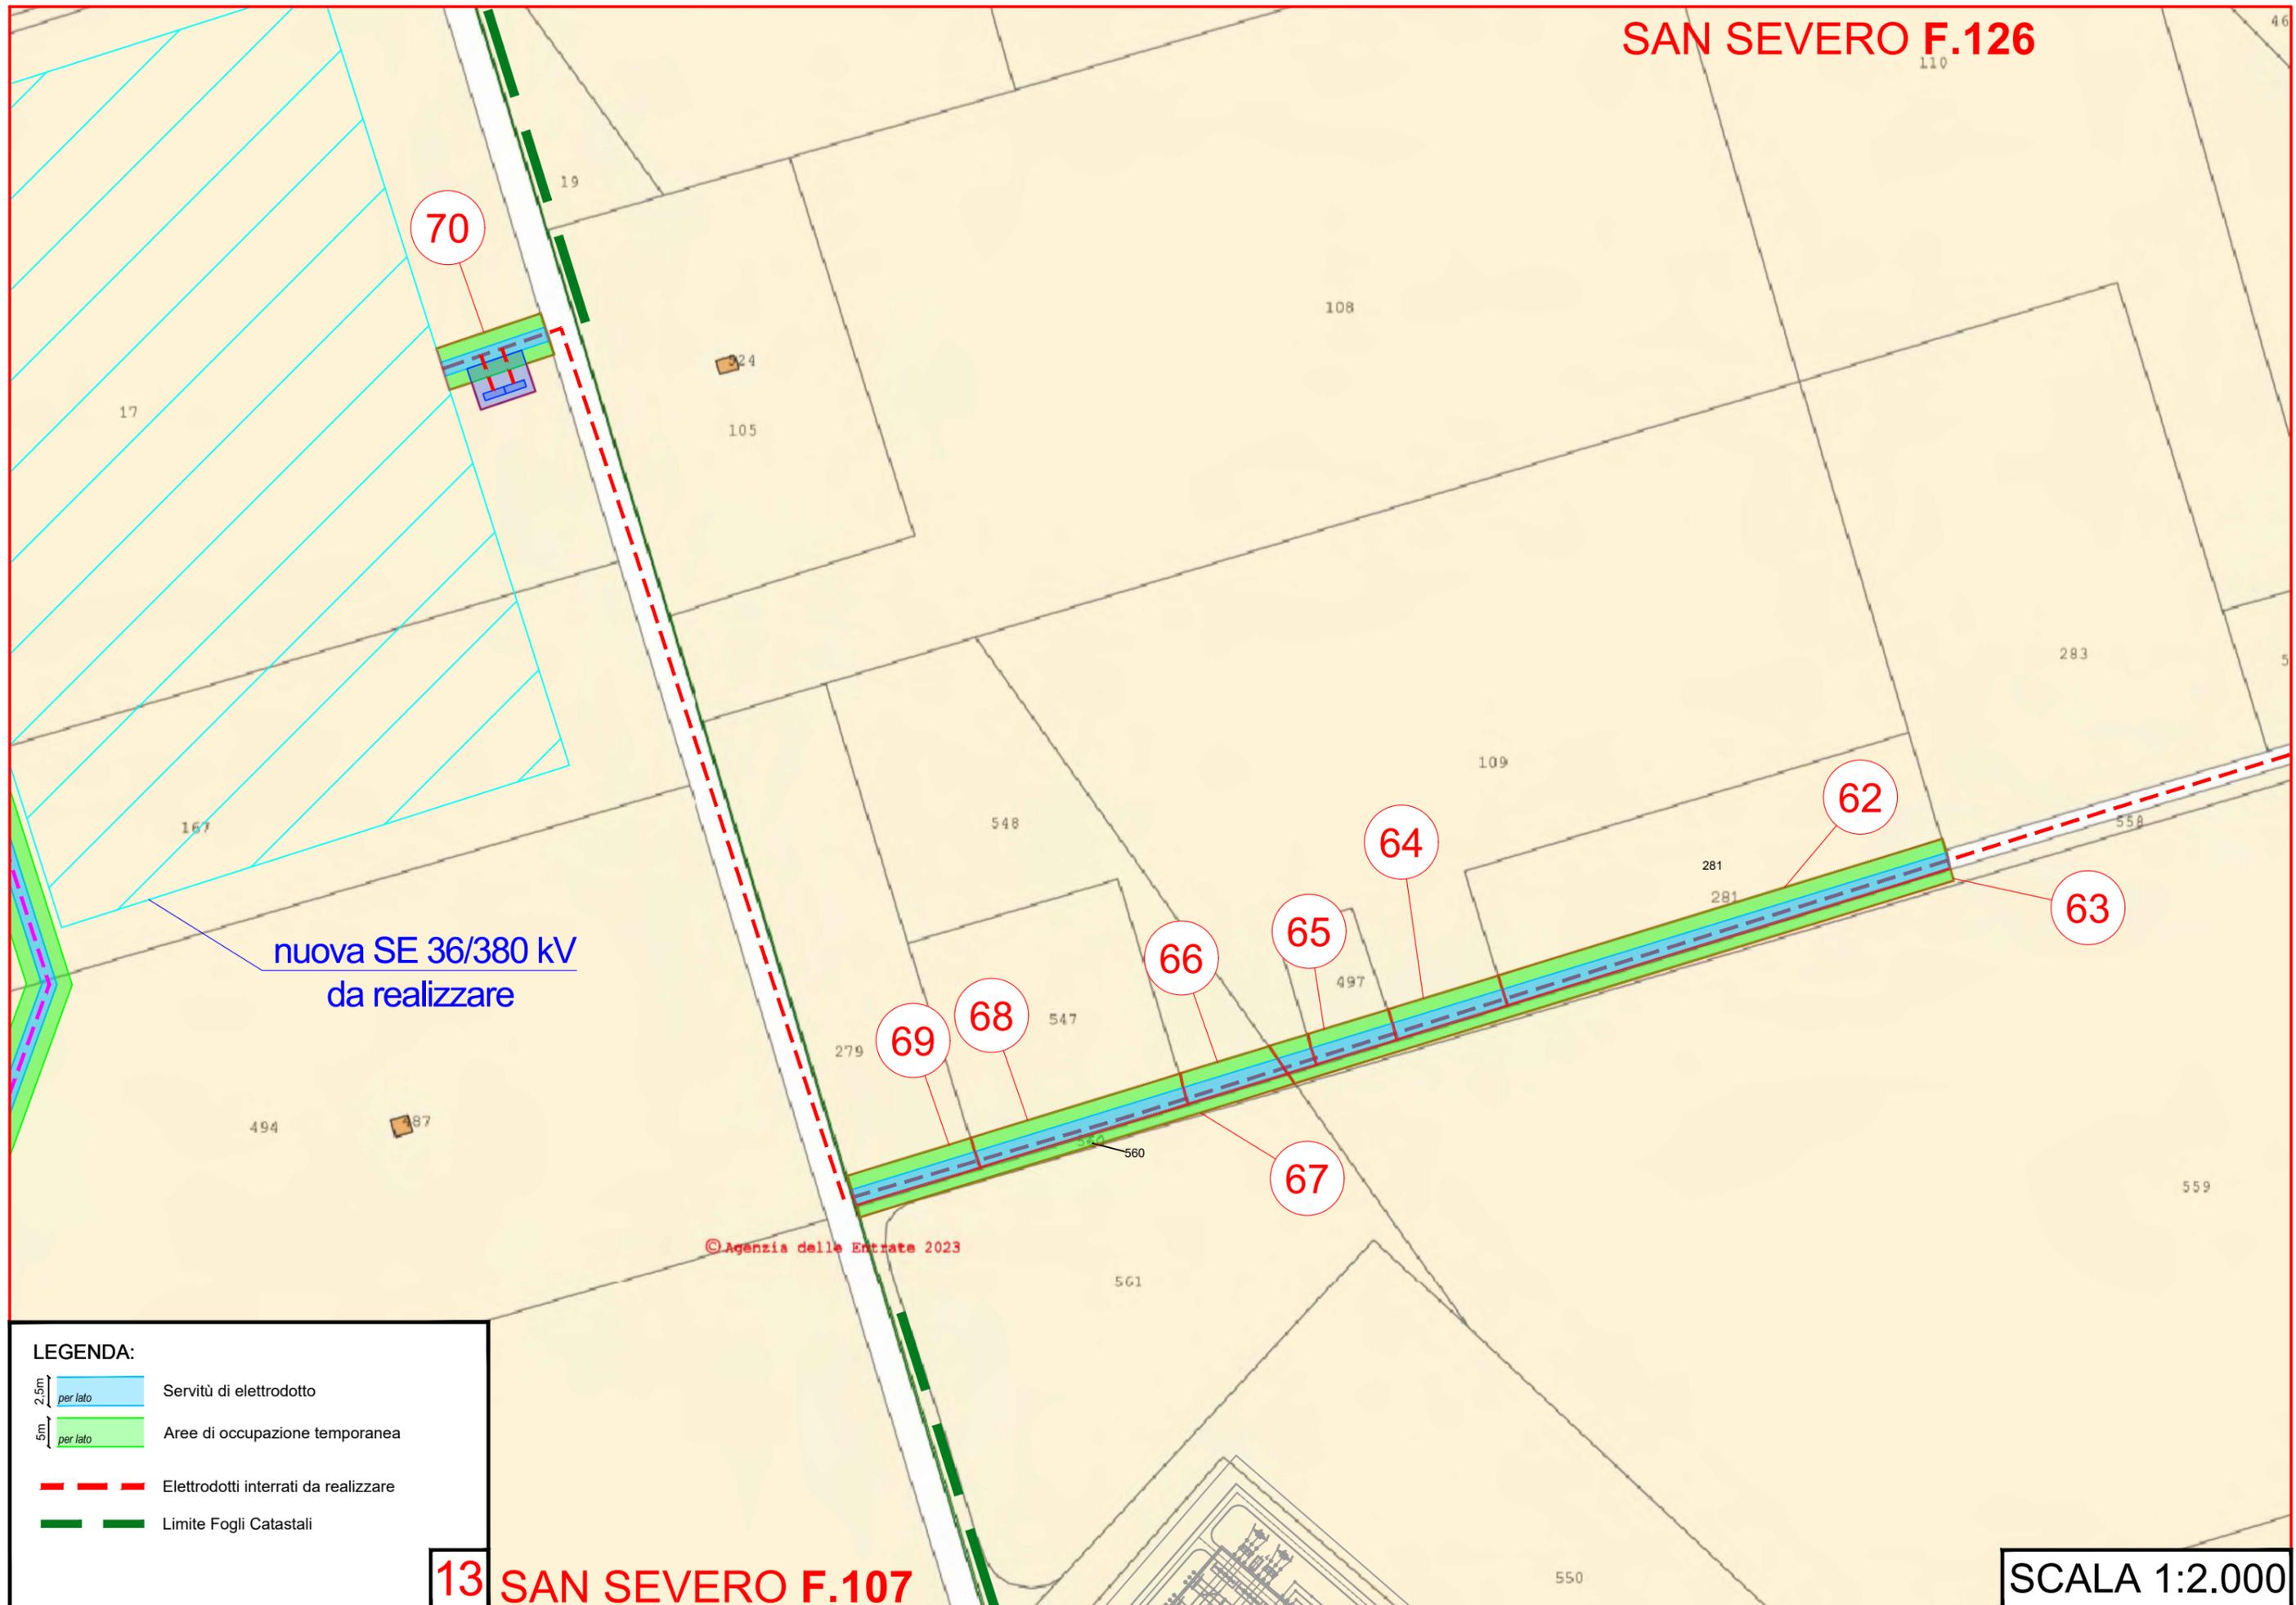


nuova SE 36/380 kV
da realizzare

© Agenzia delle Entrate 2023


LEGENDA:

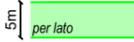-  Servitù di elettrodotto
-  Aree di occupazione temporanea
-  Elettrodotti interrati da realizzare
-  Limite Fogli Catastali

SAN SEVERO F.107

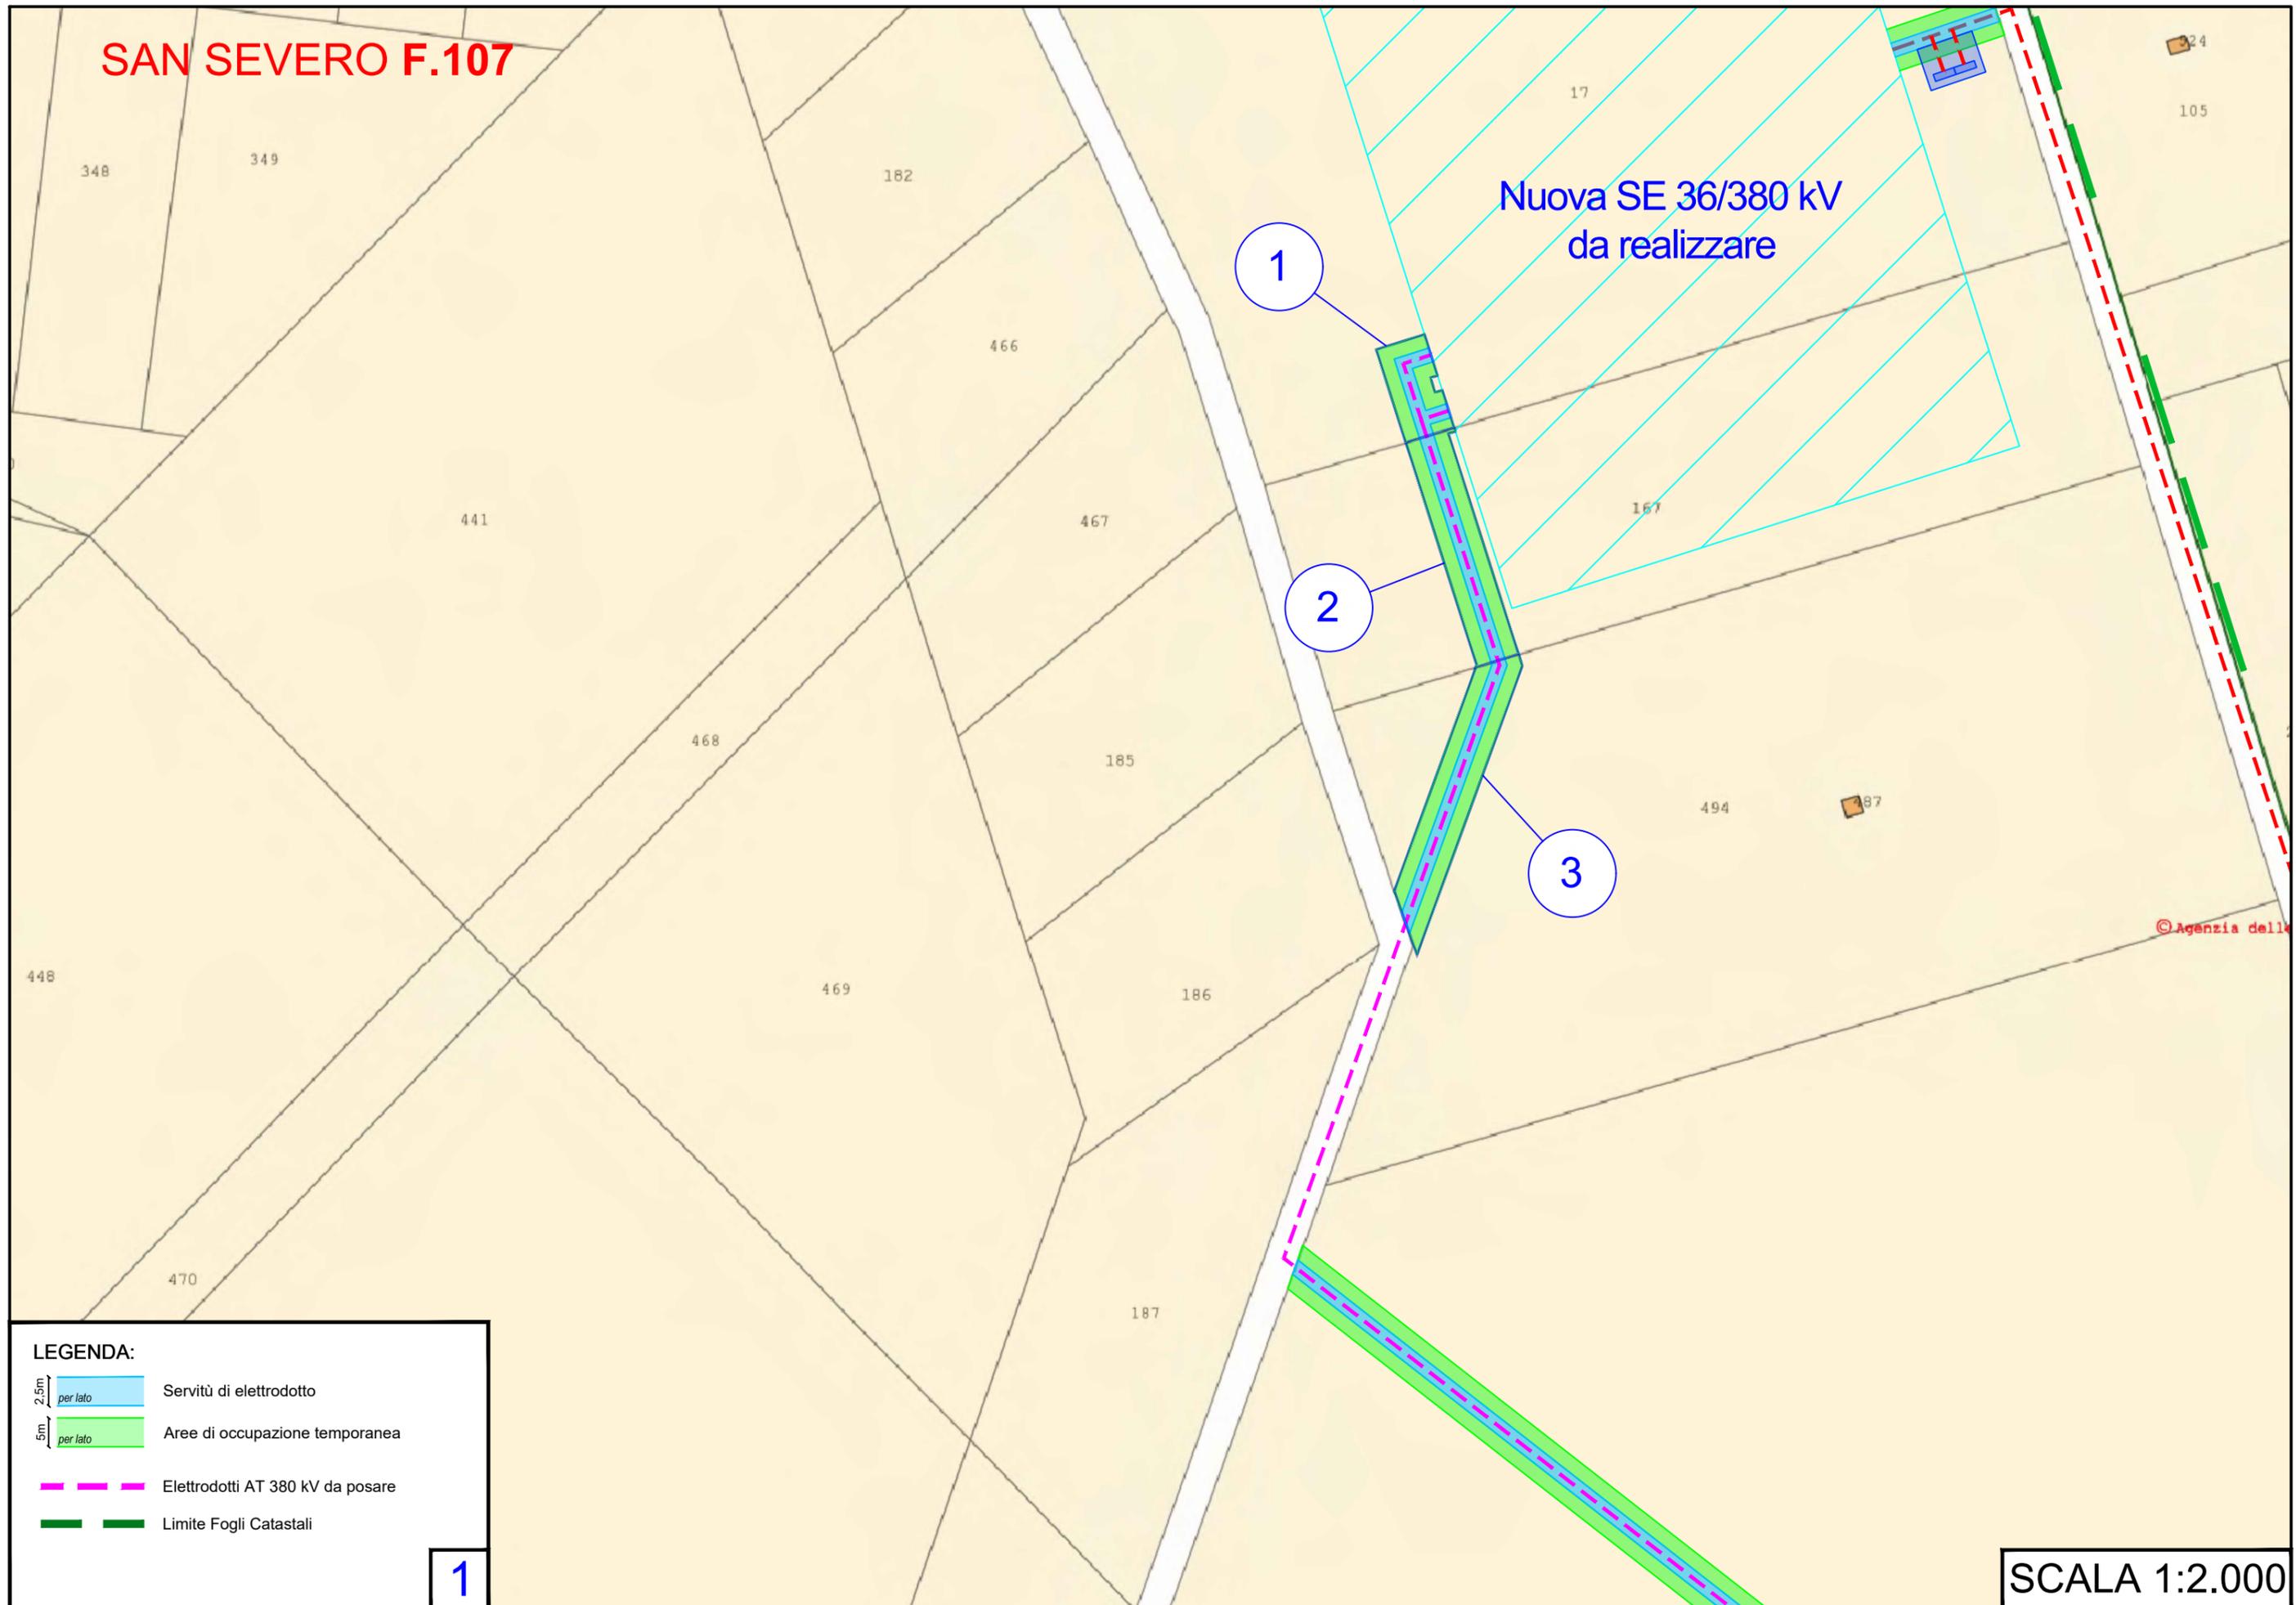

LEGENDA:

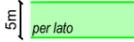-  Servitù di elettrodotto
-  Aree di occupazione temporanea
-  Elettrodotti AT 380 kV da posare
-  Limite Fogli Catastali

1

SCALA 1:2.000

SAN SEVERO F.107


SAN SEVERO F.126

4

**SE Terna 380/150 kV
esistente**

5

LEGENDA:

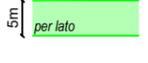-  Servitù di elettrodotto
-  Aree di occupazione temporanea
-  Elettrodotti AT 380 kV da posare
-  Limite Fogli Catastali

2