


# SIMBOLI E LEGENDA

-  Limiti Comunali
-  Elettrodotto interrato AT 36 kV di connessione tra l'Impianto di produzione "Palumbieri" e la nuova SE 36/380 kV da realizzare
-  Elettrodotto interrato di connessione a 380 kV tra la nuova SE 36/380 kV da realizzare e la SE di Tema a 380/150 kV esistente
-  **A** - **B** Parallelismo S.P. 20 dal km 1+585 al km 6+187
-  **1** Attraversamento S.P. 13 al km 16+146
-  **2** Attraversamenti Metanodotto SNAM (41° 36' 26.00" N, 15° 24' 42.83" E)
-  **3** Attraversamento con Canale Ferrante
-  **4** Attraversamento con Canale Santa Maria

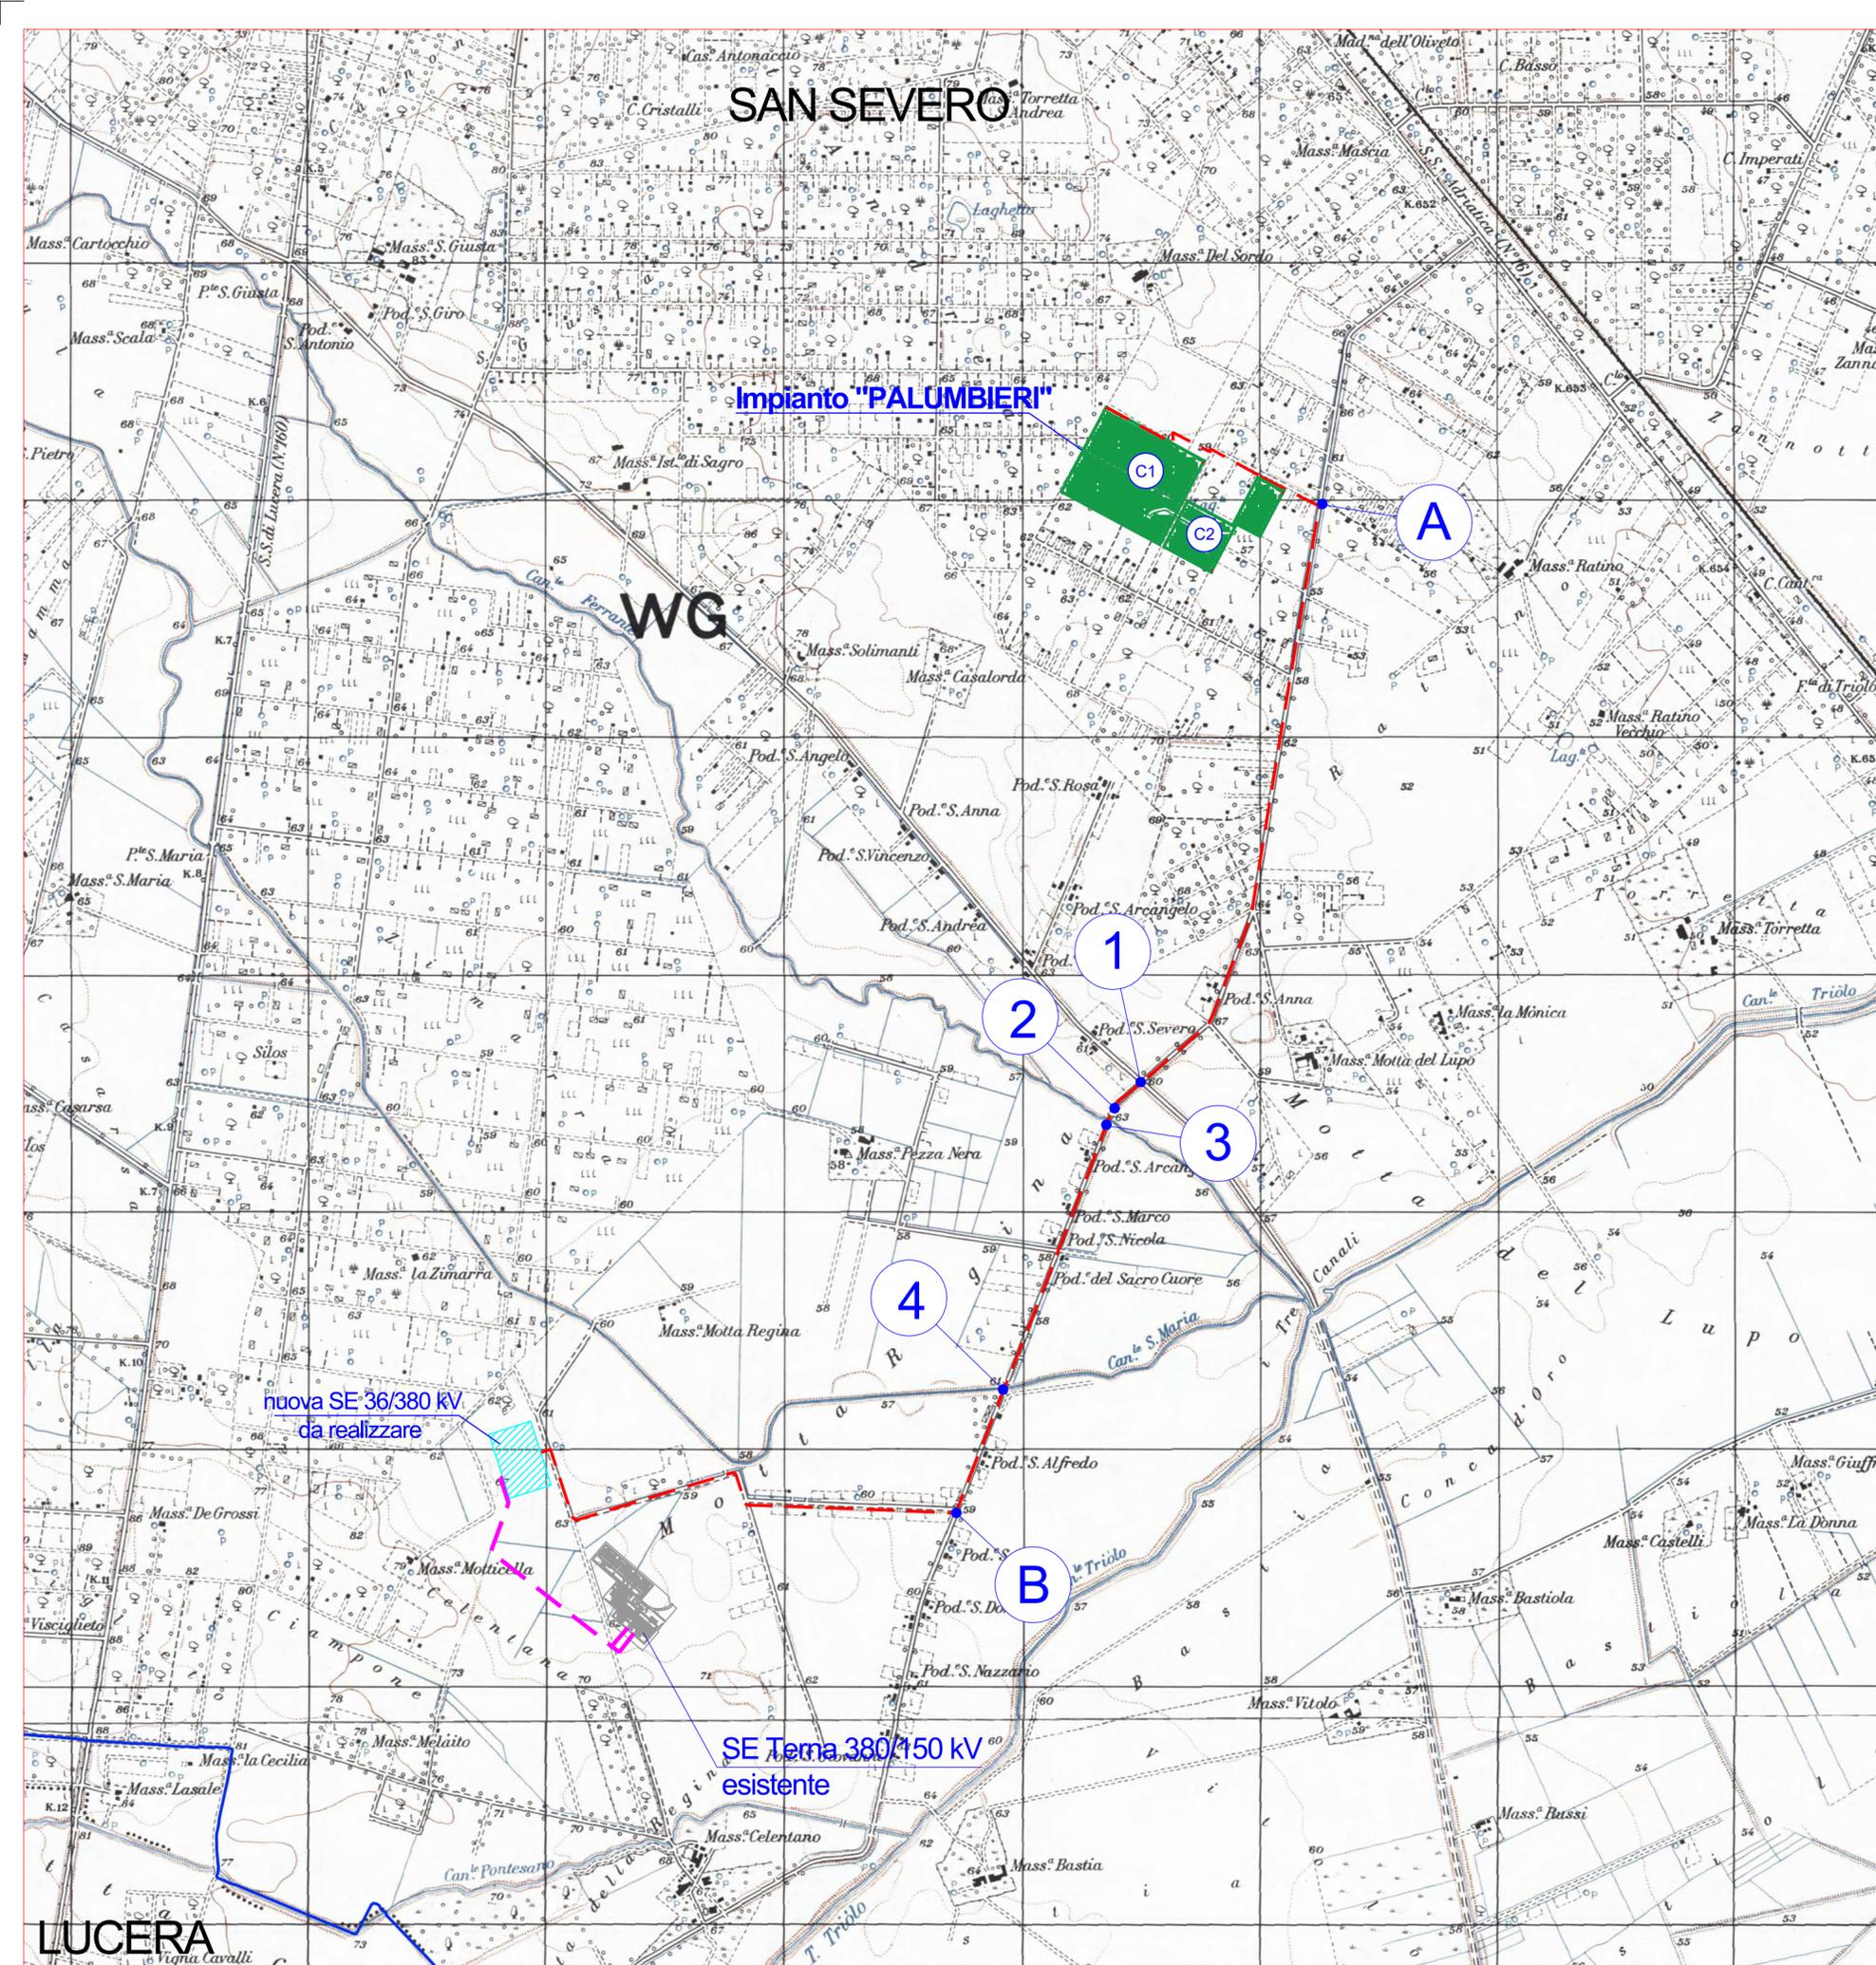

0	-	CP	LC	06/2023	
REV.	DESCRIZIONE	DESEGN.	CONTROL.	APPROV.	DATA

		Montana SpA Via Carlo Angelo Fumagalli, 6 20143 Milano Milano (sede certificata ISO)   Brescia   Palermo   Cagliari   Roma		Tel. +39.02.54118173 Fax +39.02.54129890 www.montanambiente.com		P.IVA 10414270156 Cap. Soc. 600.000,00 €				
Committente		SOLAR INVEST 1 S.R.L. VIA REINELLA SNC - 71017 TORREMMAGGIORE (FG)								
Progettisti		ING. LAURA CONTI Iscritta all'Ordine degli Ingegneri della Provincia di Pavia al n. 1726								
Oggetto		IMPIANTO INTEGRATO AGRIVOLTAICO COLLEGATO ALLA RTN POTENZA NOMINALE 22 MW COMUNE DI SAN SEVERO PROGETTO DEFINITIVO								
Tavola		Opere di connessione Inquadramento generale su corografia IGM							N. Tav. <b>R13</b>	
Ns. Rif. 2748_5286_SSPAL_PD_R13_Rev0_Censimento e risoluzione interferenze									Scala: 1:20.000	
È VIETATA LA RIPRODUZIONE DI QUESTO DOCUMENTO SENZA PREVENTIVA AUTORIZZAZIONE SCRITTA DELLA MONTANA SPA										