



**Posa cavidotto AT su Terreno/Sterro**

Particolare del cunicolo (scala 1:20)  
Quote in metri

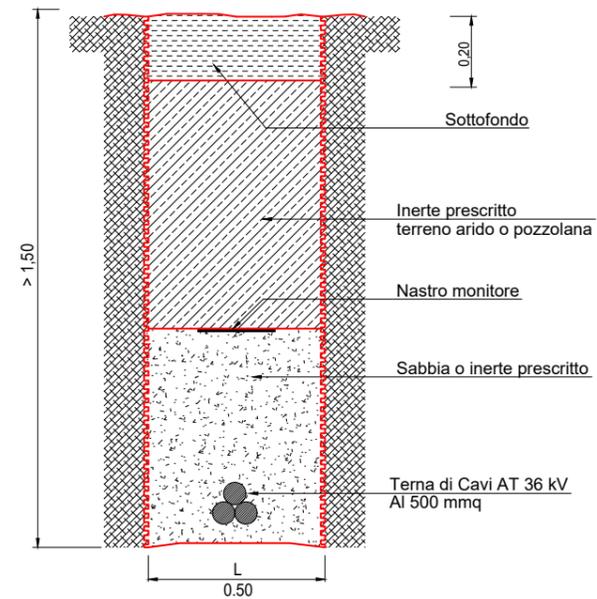


ESEMPIO DI UTILIZZO DELLA MACCHINA T.O.C. PER LA REALIZZAZIONE DELLA TRIVELLAZIONE TRASVERSALE ( SEZIONE CAVIDOTTO )

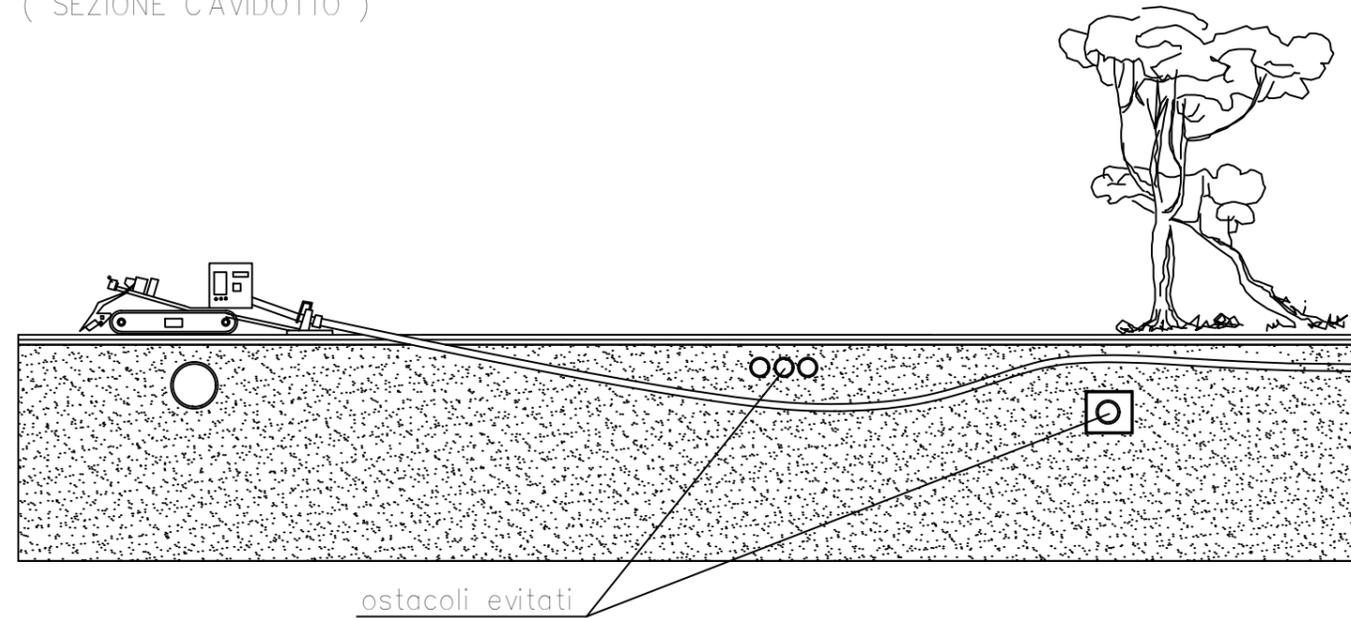

**Posa cavidotto AT su Strada Asfaltata**

Particolare del cunicolo (scala 1:20)  
Quote in metri

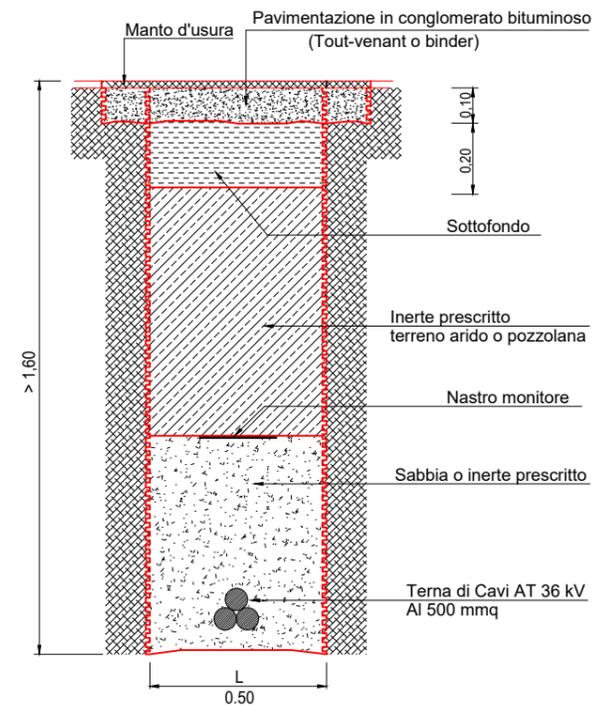

REV.	DESCRIZIONE	DESEGN.	CONTROL.	APPROV.	DATA
0	-		CP	LC	06/2023

**Montana**

Montana S.p.A  
Via Carlo Angelo Fumagalli, 6.  
20143 Milano

Tel. +39.02.54118173  
Fax +39.02.54129890  
www.montanambiente.com

P.IVA 10414270156  
Cap. Soc. 600.000,00 €

Milano (sede certificata ISO) | Brescia | Palermo | Cagliari | Roma



Committente  
**SOLAR INVEST 1 S.R.L.**  
VIA REINELLA SNC - 71017  
TORRETAGGIORE (FG)

Progettisti  
**ING. LAURA CONTI**  
Iscritta all'Ordine degli Ingegneri della Provincia di Pavia al n. 1726

Oggetto  
**IMPIANTO INTEGRATO AGRIVOLTAICO COLLEGATO ALLA RTN**  
**POTENZA NOMINALE 22 MW**  
**COMUNE DI SAN SEVERO**  
**PROGETTO DEFINITIVO**

Tavola  
**Opere di connessione**  
Particolari di scavo

N. Tav.  
**T27**

Ns. Rif. 2748\_5286\_SSPAL\_PD\_T27\_Rev0\_Particolari costruttivi

Scala: 1:20

È VIETATA LA RIPRODUZIONE DI QUESTO DOCUMENTO SENZA PREVENTIVA AUTORIZZAZIONE SCRITTA DELLA MONTANA SPA