


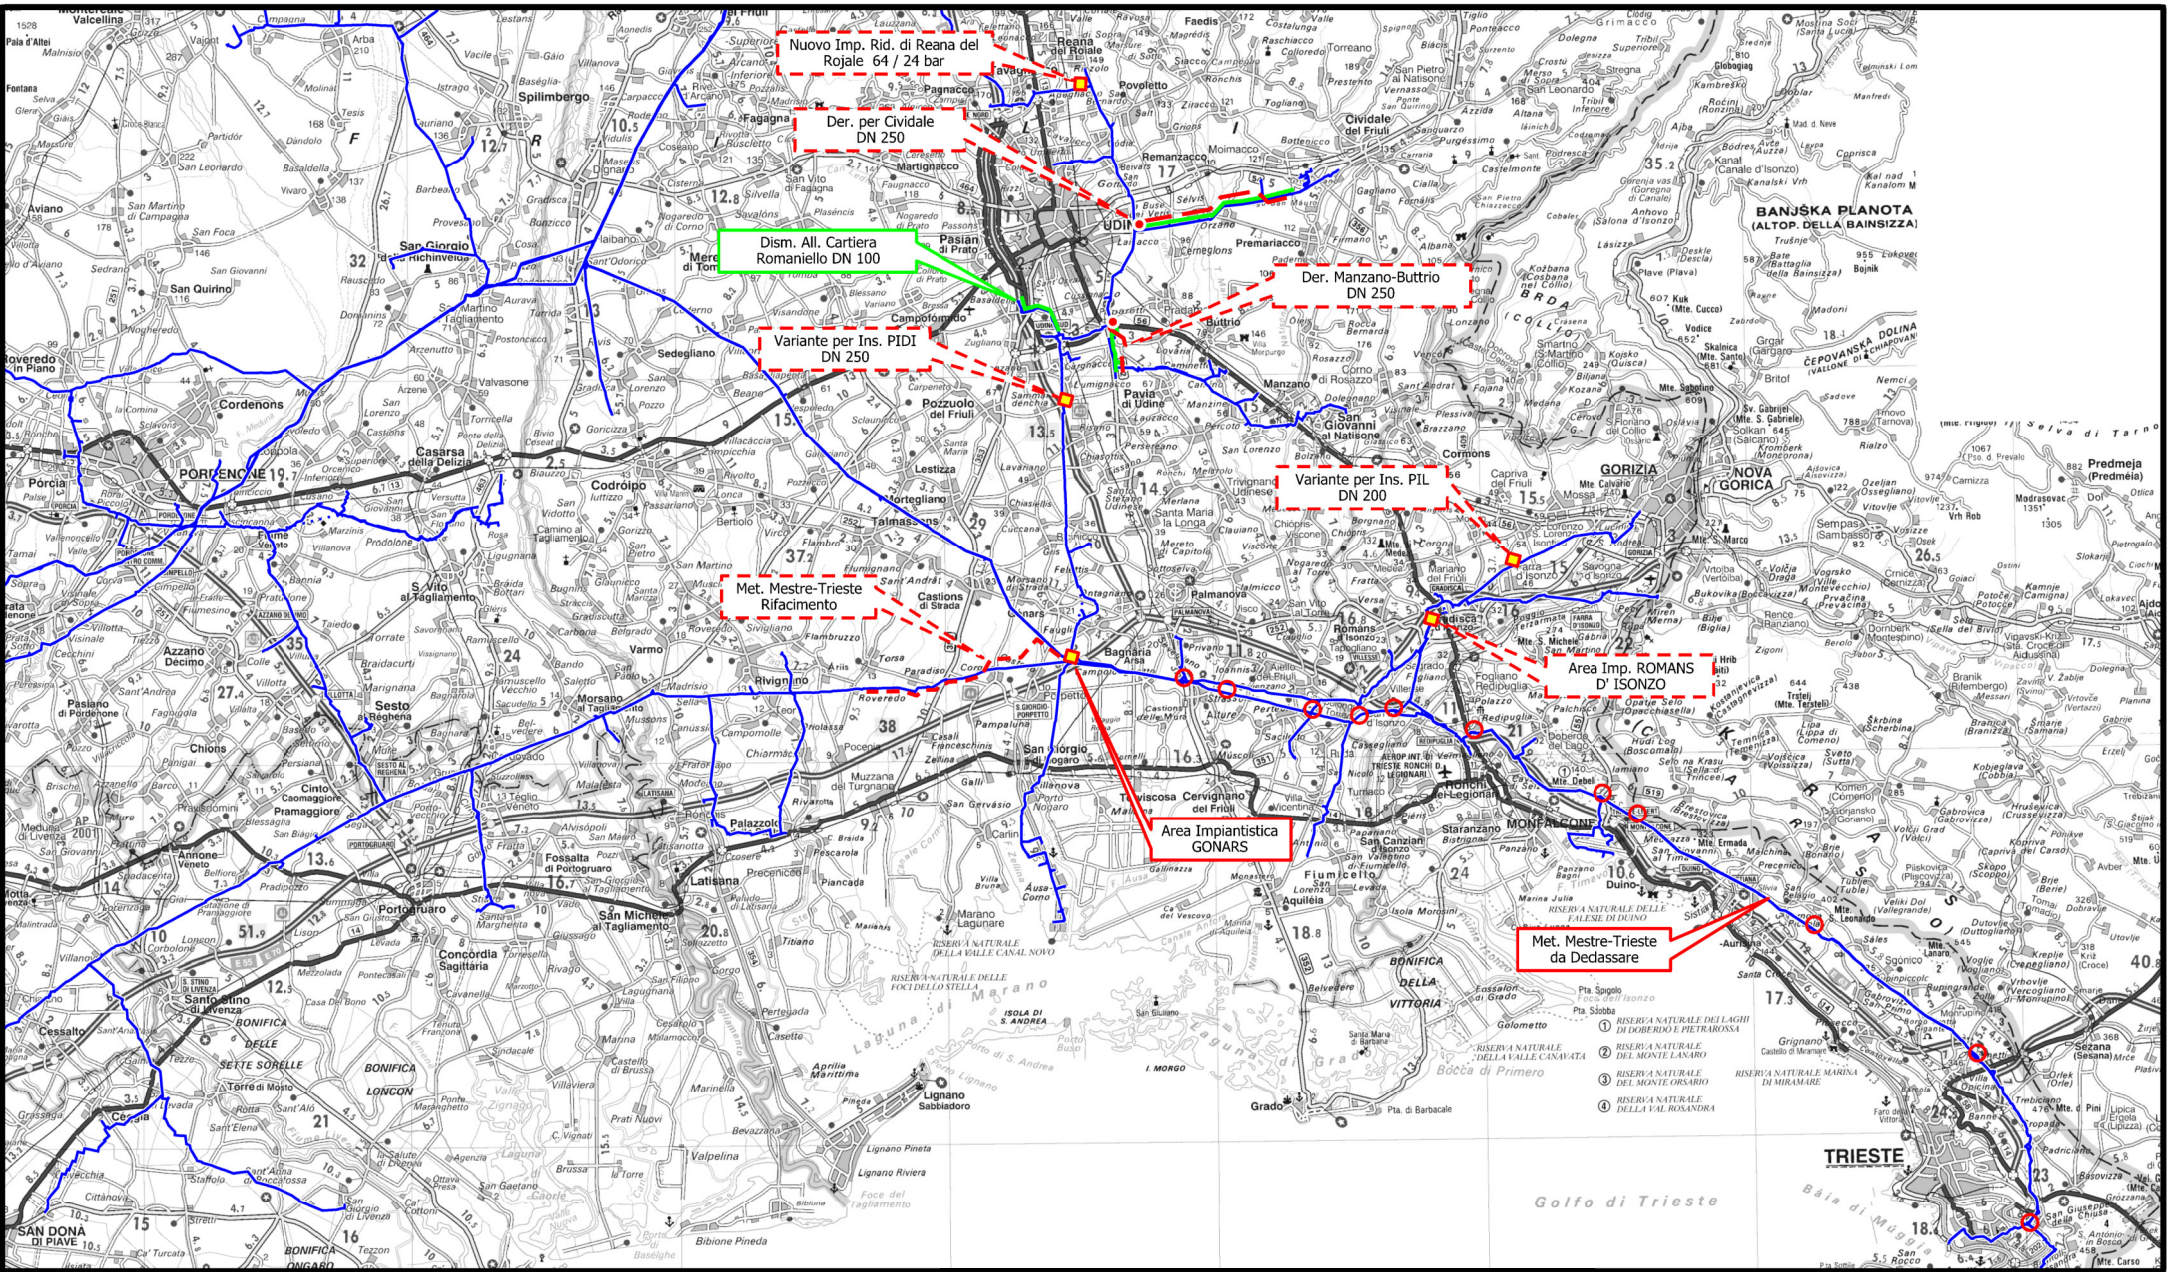



COROGRAFIA

5	16/04/2021	AGGIORNAMENTO - EMISSIONE PER PERMESSI	J.TONELLI	L.GAUDENZI	H.D. AIUDI									
4	27/05/2020	EMISSIONE PER PERMESSI	V.VACCARO	L.GAUDENZI	H.D. AIUDI									
3	15/11/2019	TRACCIATO OTTIMIZZATO - EMISSIONE PER PERMESSI	D.SANTINI	L.GAUDENZI	H.D. AIUDI									
2	31/07/2019	AGGIORNAMENTO TRACCIATO - EMISSIONE PER PERMESSI	A.FRATTINI	L.GAUDENZI	H.D. AIUDI									
INDICE	DATA	REVISIONI	ELABORATO	VERIFICATO	APPROVATO									
			PROGETTISTA											
														
			Rif.TFM: 011-PJM5-005-20-DT-D-5208											
Met. MESTRE - TRIESTE tratto Gonars - Trieste DN 300/250 (12"/10"), DP 64 bar interventi per declassamento a 24 bar			Dis.	20-DT-D-5208										
			Fg.	1	di 11									
			Comm.	NR/17157										
			INDICE	<table><tr><td>0</td><td>1</td><td>2</td><td>3</td><td>4</td><td>5</td></tr><tr><td></td><td></td><td></td><td></td><td></td><td></td></tr></table>		0	1	2	3	4	5			
0	1	2	3	4	5									
			Scala	1:10000										
Carta delle Indagini			Sostituisce il											
			Sostituito dal											

Met. MESTRE - TRIESTE tratto Gonars - Trieste DN 300/250 (12"/10"), DP 64 bar
interventi per declassamento a 24 bar

5	16/04/2021	AGGIORNAMENTO - EMISSIONE PER PERMESSI		J.TONELLI	L.GAUDENZI	H.D.AIUDI	Foglio 2 di 11
4	27/05/2020	EMISSIONE PER PERMESSI		V.VACCARO	L.GAUDENZI	H.D.AIUDI	
INDICE	DATA	R E V I S I O N I		ELABORATO	VERIFICATO	APPROVATO	
			PROGETTISTA  Rif.TFM: 011-PJM5-005-20-DT-D-5208		Dis. 20-DT-D-5208		Scala 1:10000
					Comm. NR/17157		


Carta delle Indagini

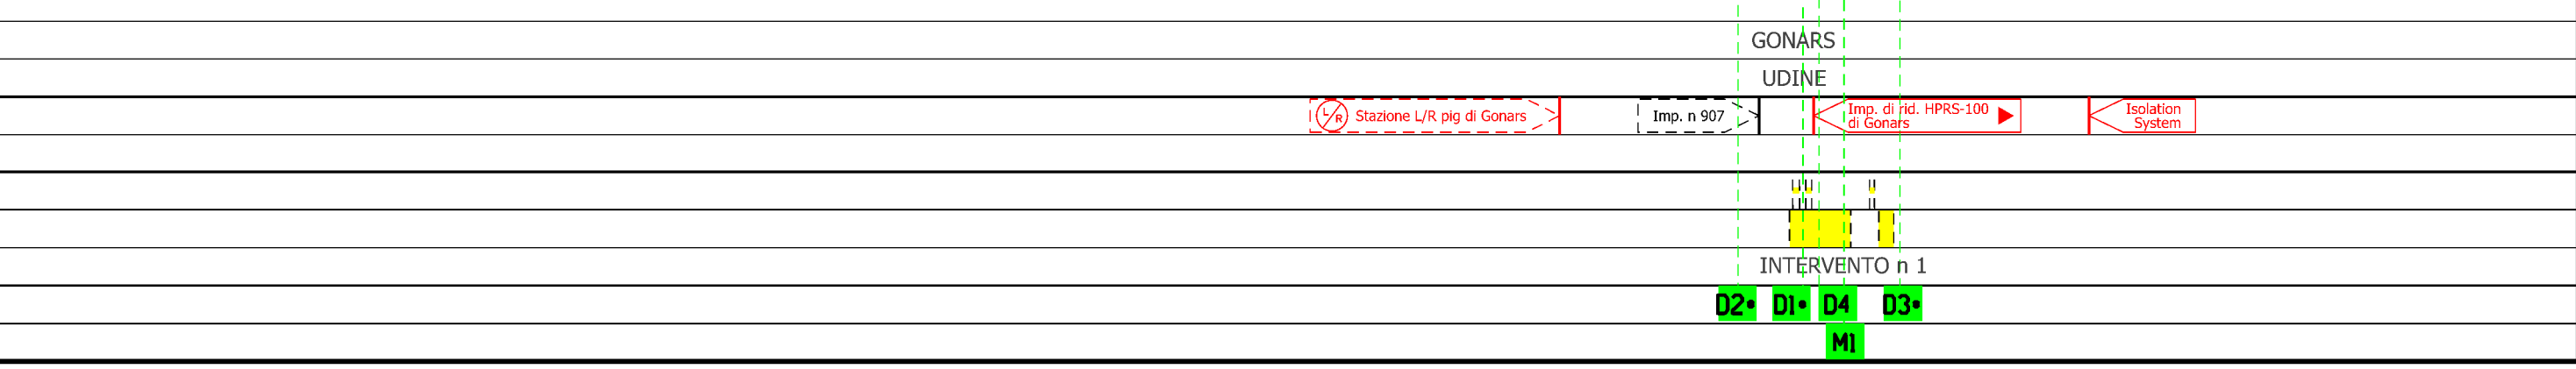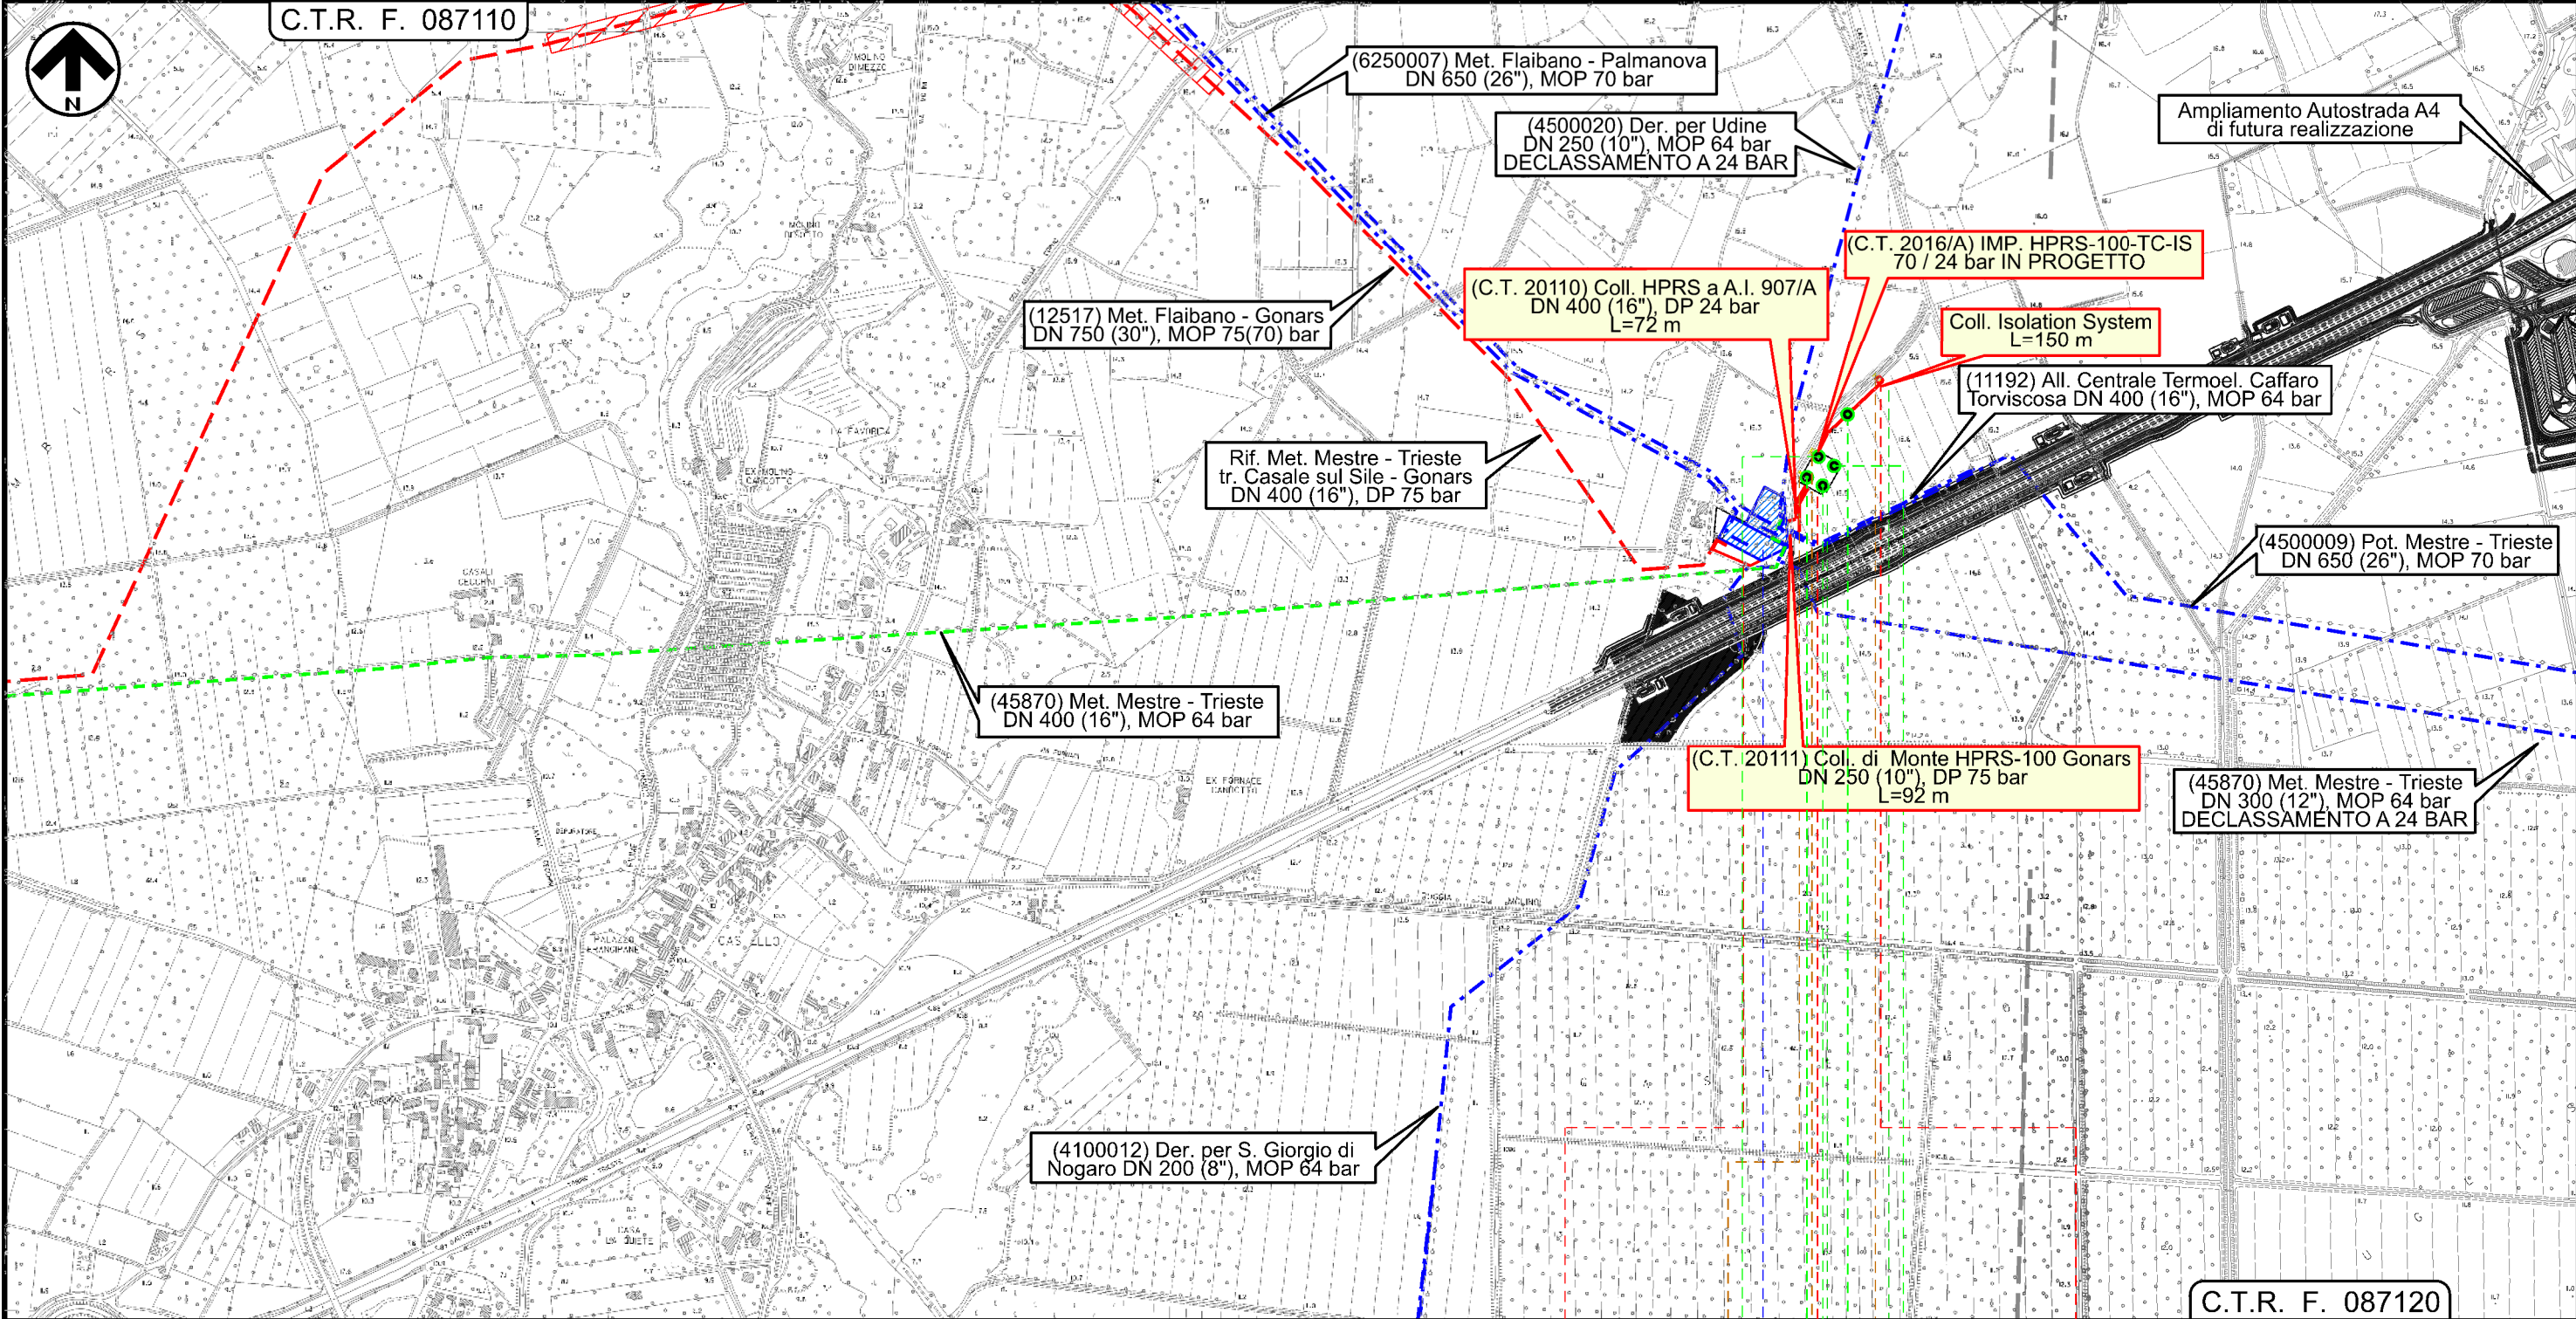

Il presente disegno e' di proprieta' aziendale - La Societa' tutela i propri diritti a termine di legge.

C.T.R. F. 087120

C.T.R. F. 088090

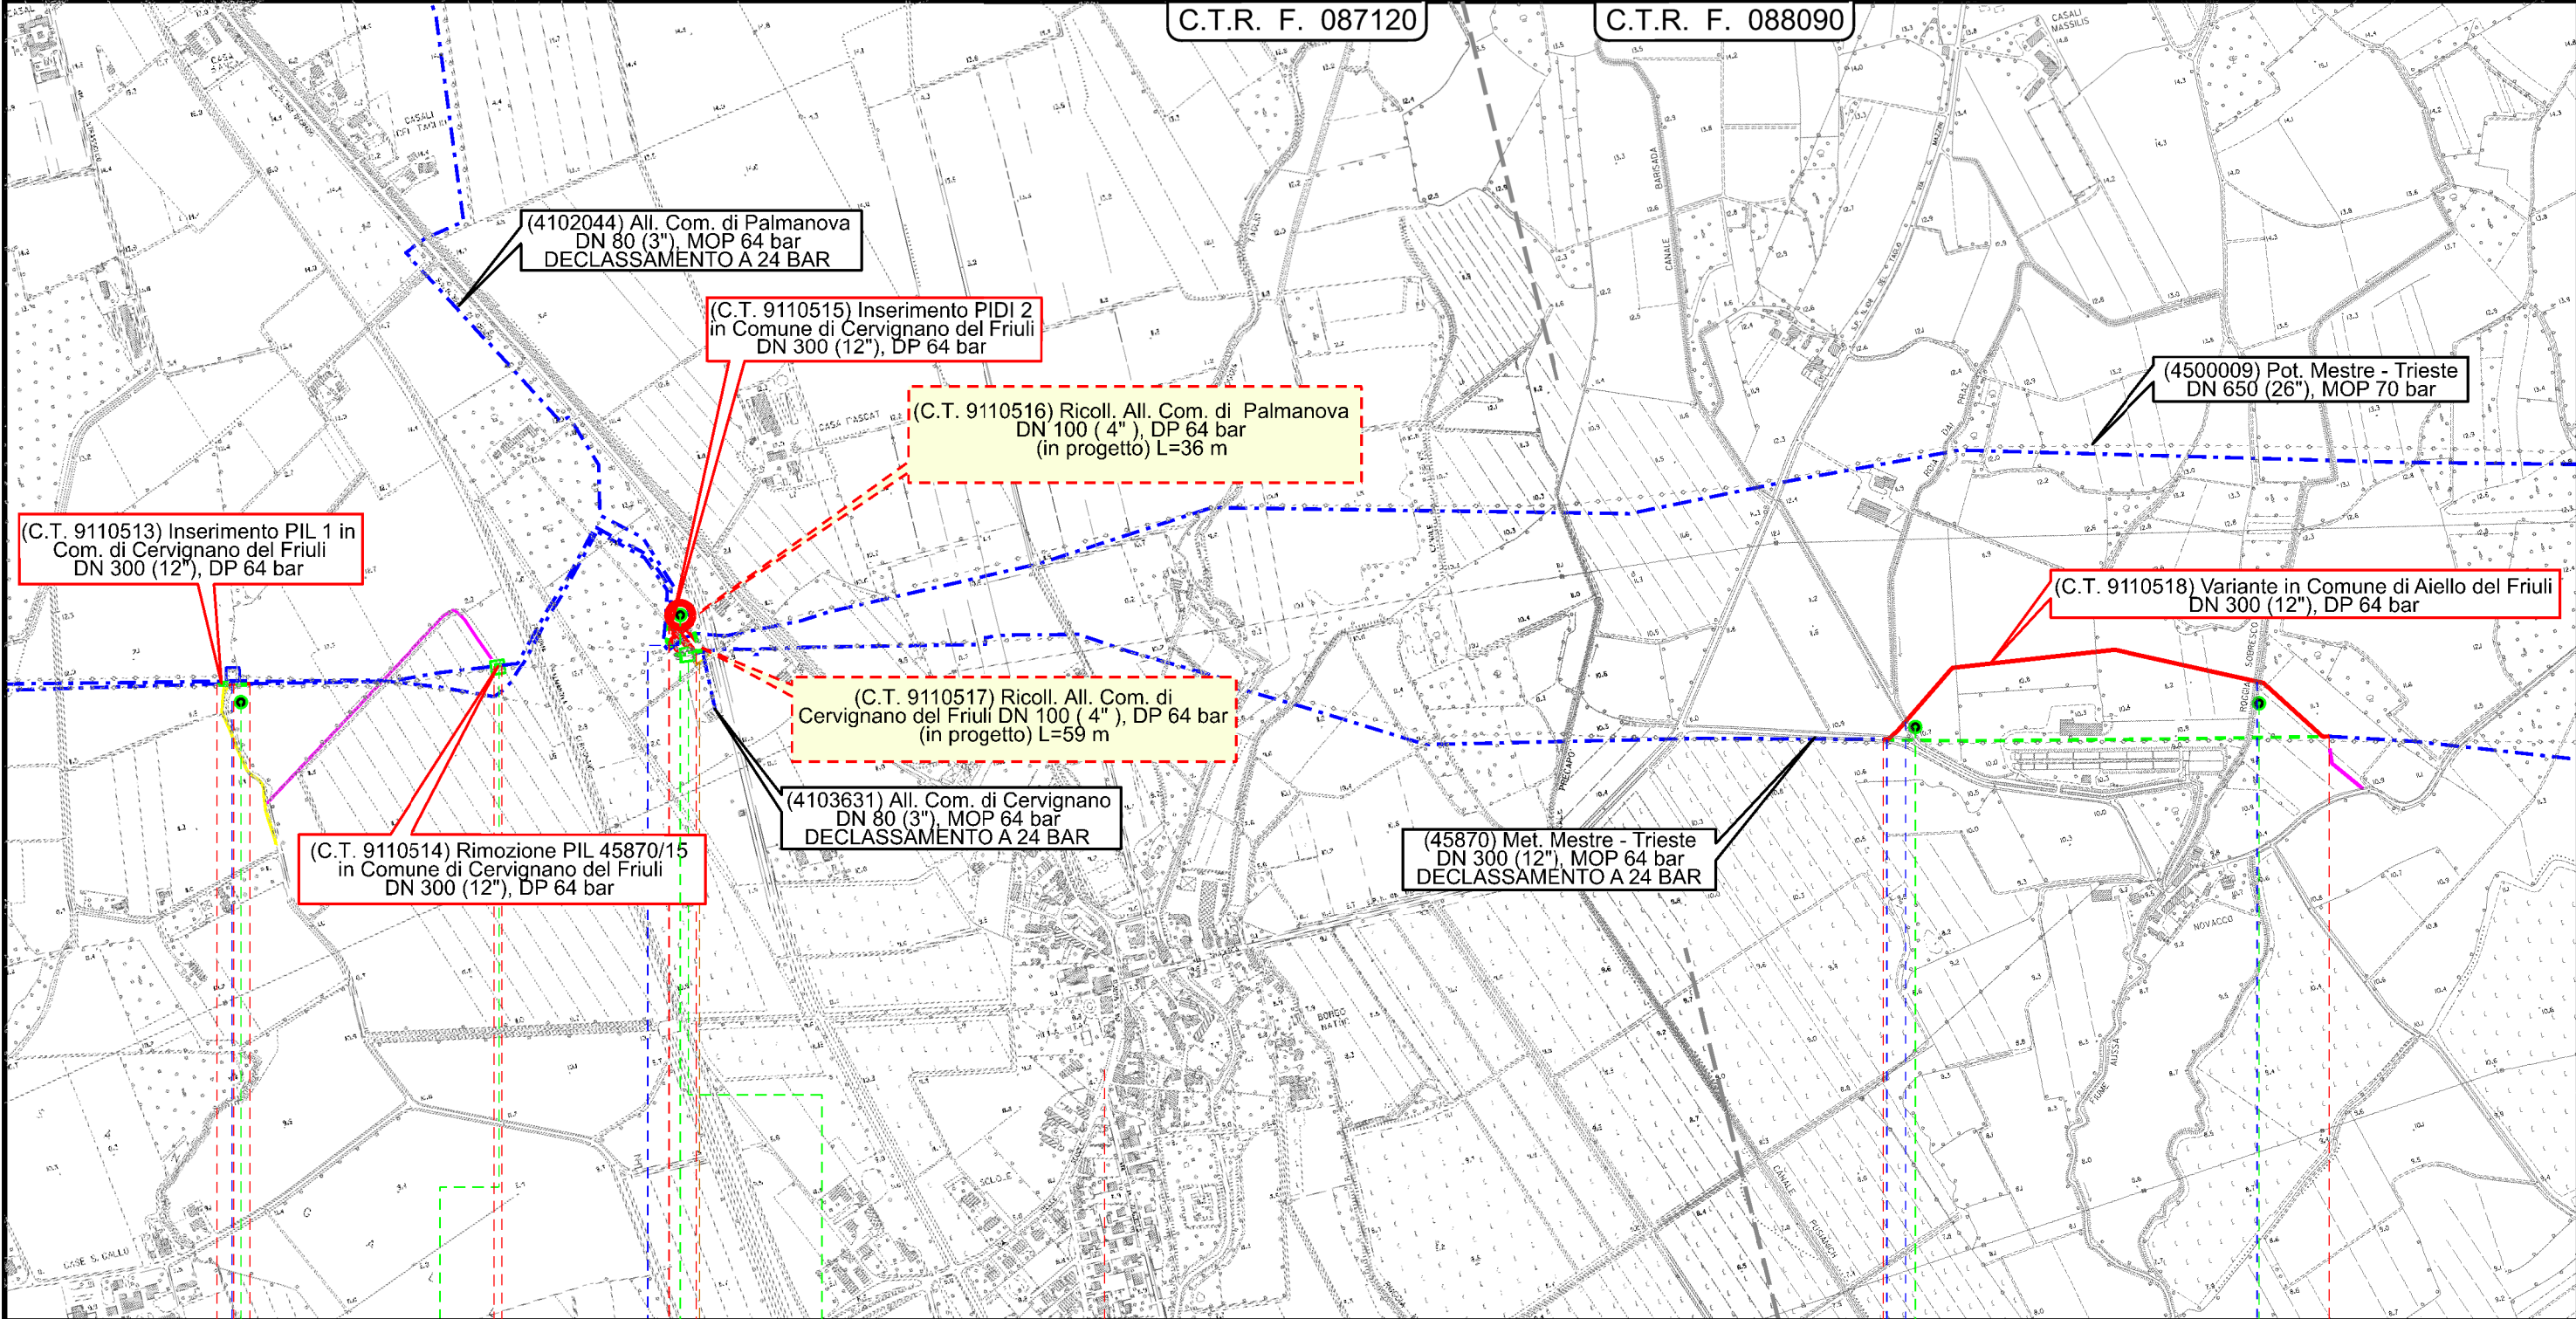

00+050 0 0+012 0 0+077 0 0+764

CERVIGNANO DEL FRIULI CERVIGNANO DEL FRIULI

AIELLO DEL FRIULI

UDINE

UDINE

UDINE

4500009/9 PIL n.1 km 5+043 (in ampliamento) 45870/15 4500009/10 45870/16 4103631/1 4102044/1 PIDI n.2-TC km 5+970 (in ampliamento)

Strada Fondiaria Canale Barisada Roggia Sobresco

INTERVENTO n 2

INTERVENTO n 3

INTERVENTO n 4



M5

M6 M6*

M7

M8


Carta delle Indagini

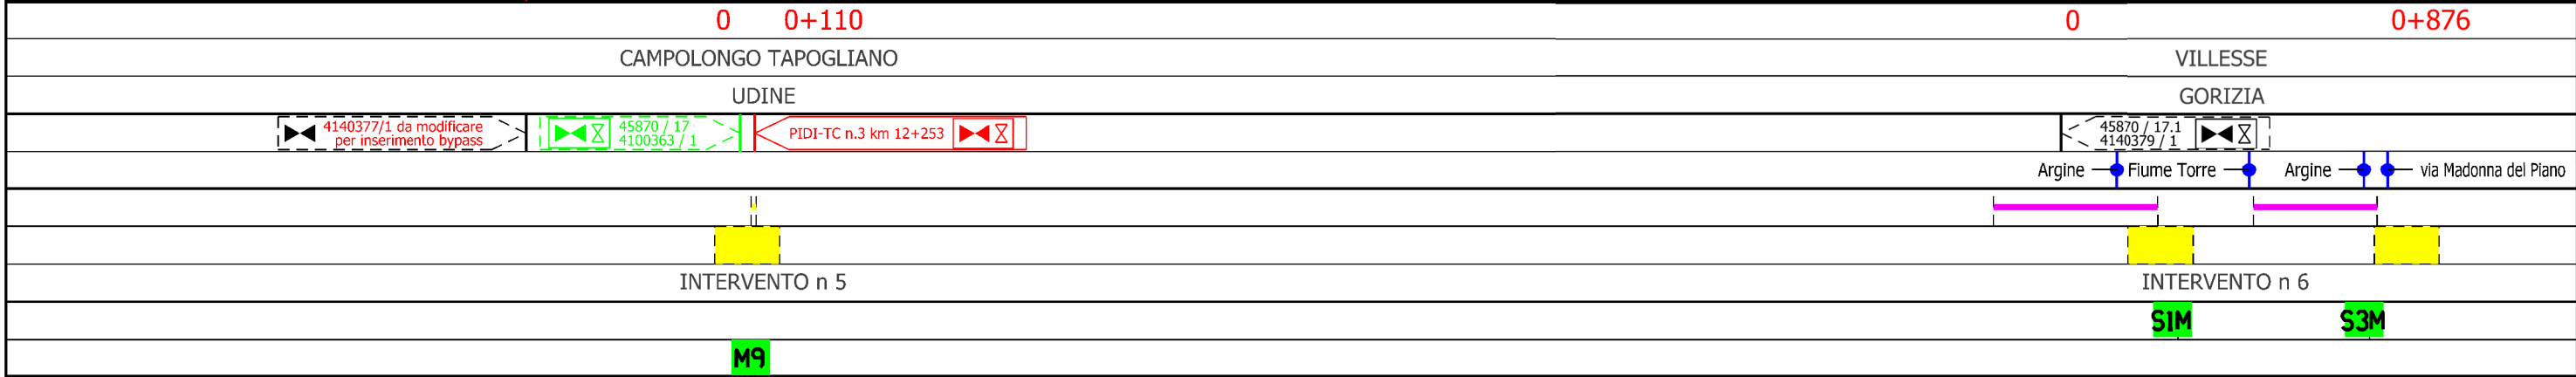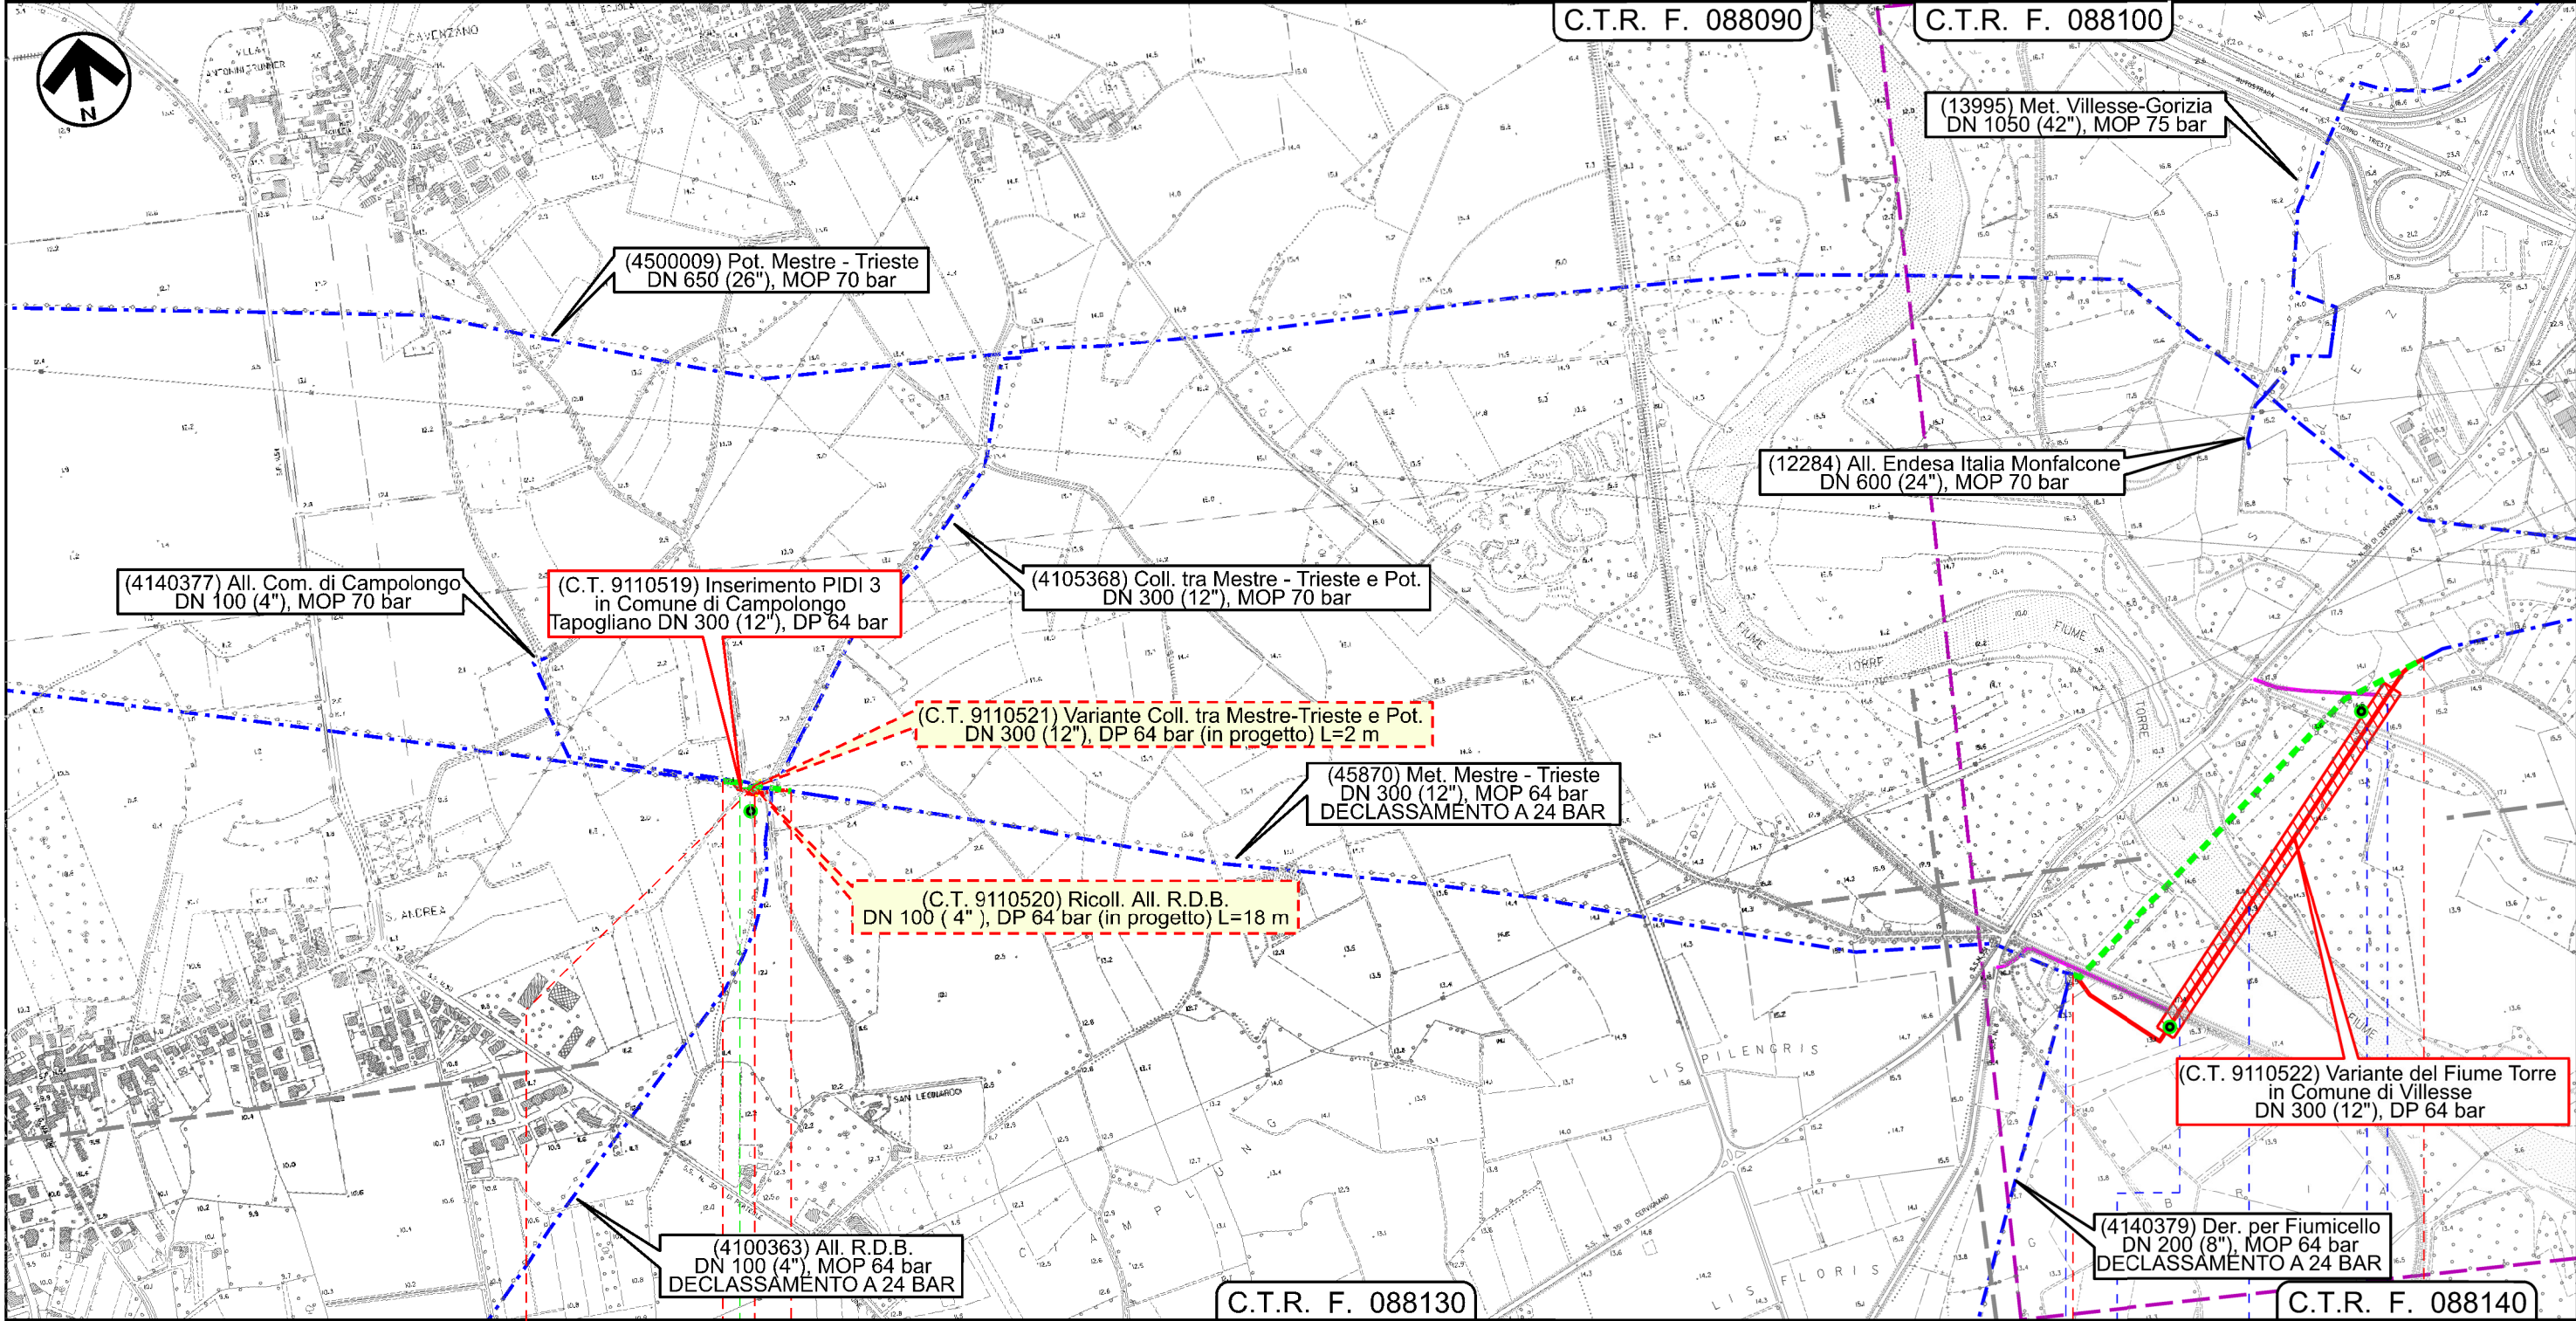

Met. MESTRE - TRIESTE tratto Gonars - Trieste DN 300/250 (12"/10"), DP 64 bar
interventi per declassamento a 24 bar

Carta delle Indagini

5	16/04/2021	AGGIORNAMENTO - EMISSIONE PER PERMESSI		J.TONELLI	L.GAUDENZI	H.D.AIUDI	Foglio 5 di 11 Scala 1:10000
4	27/05/2020	EMISSIONE PER PERMESSI		V.VACCARO	L.GAUDENZI	H.D.AIUDI	
INDICE	DATA	REVISIONI		ELABORATO	VERIFICATO	APPROVATO	
			PROGETTISTA  Rif.TFM: 011-PJM5-005-20-DT-D-5208	Dis. 20-DT-D-5208			
				Comm. NR/17157			

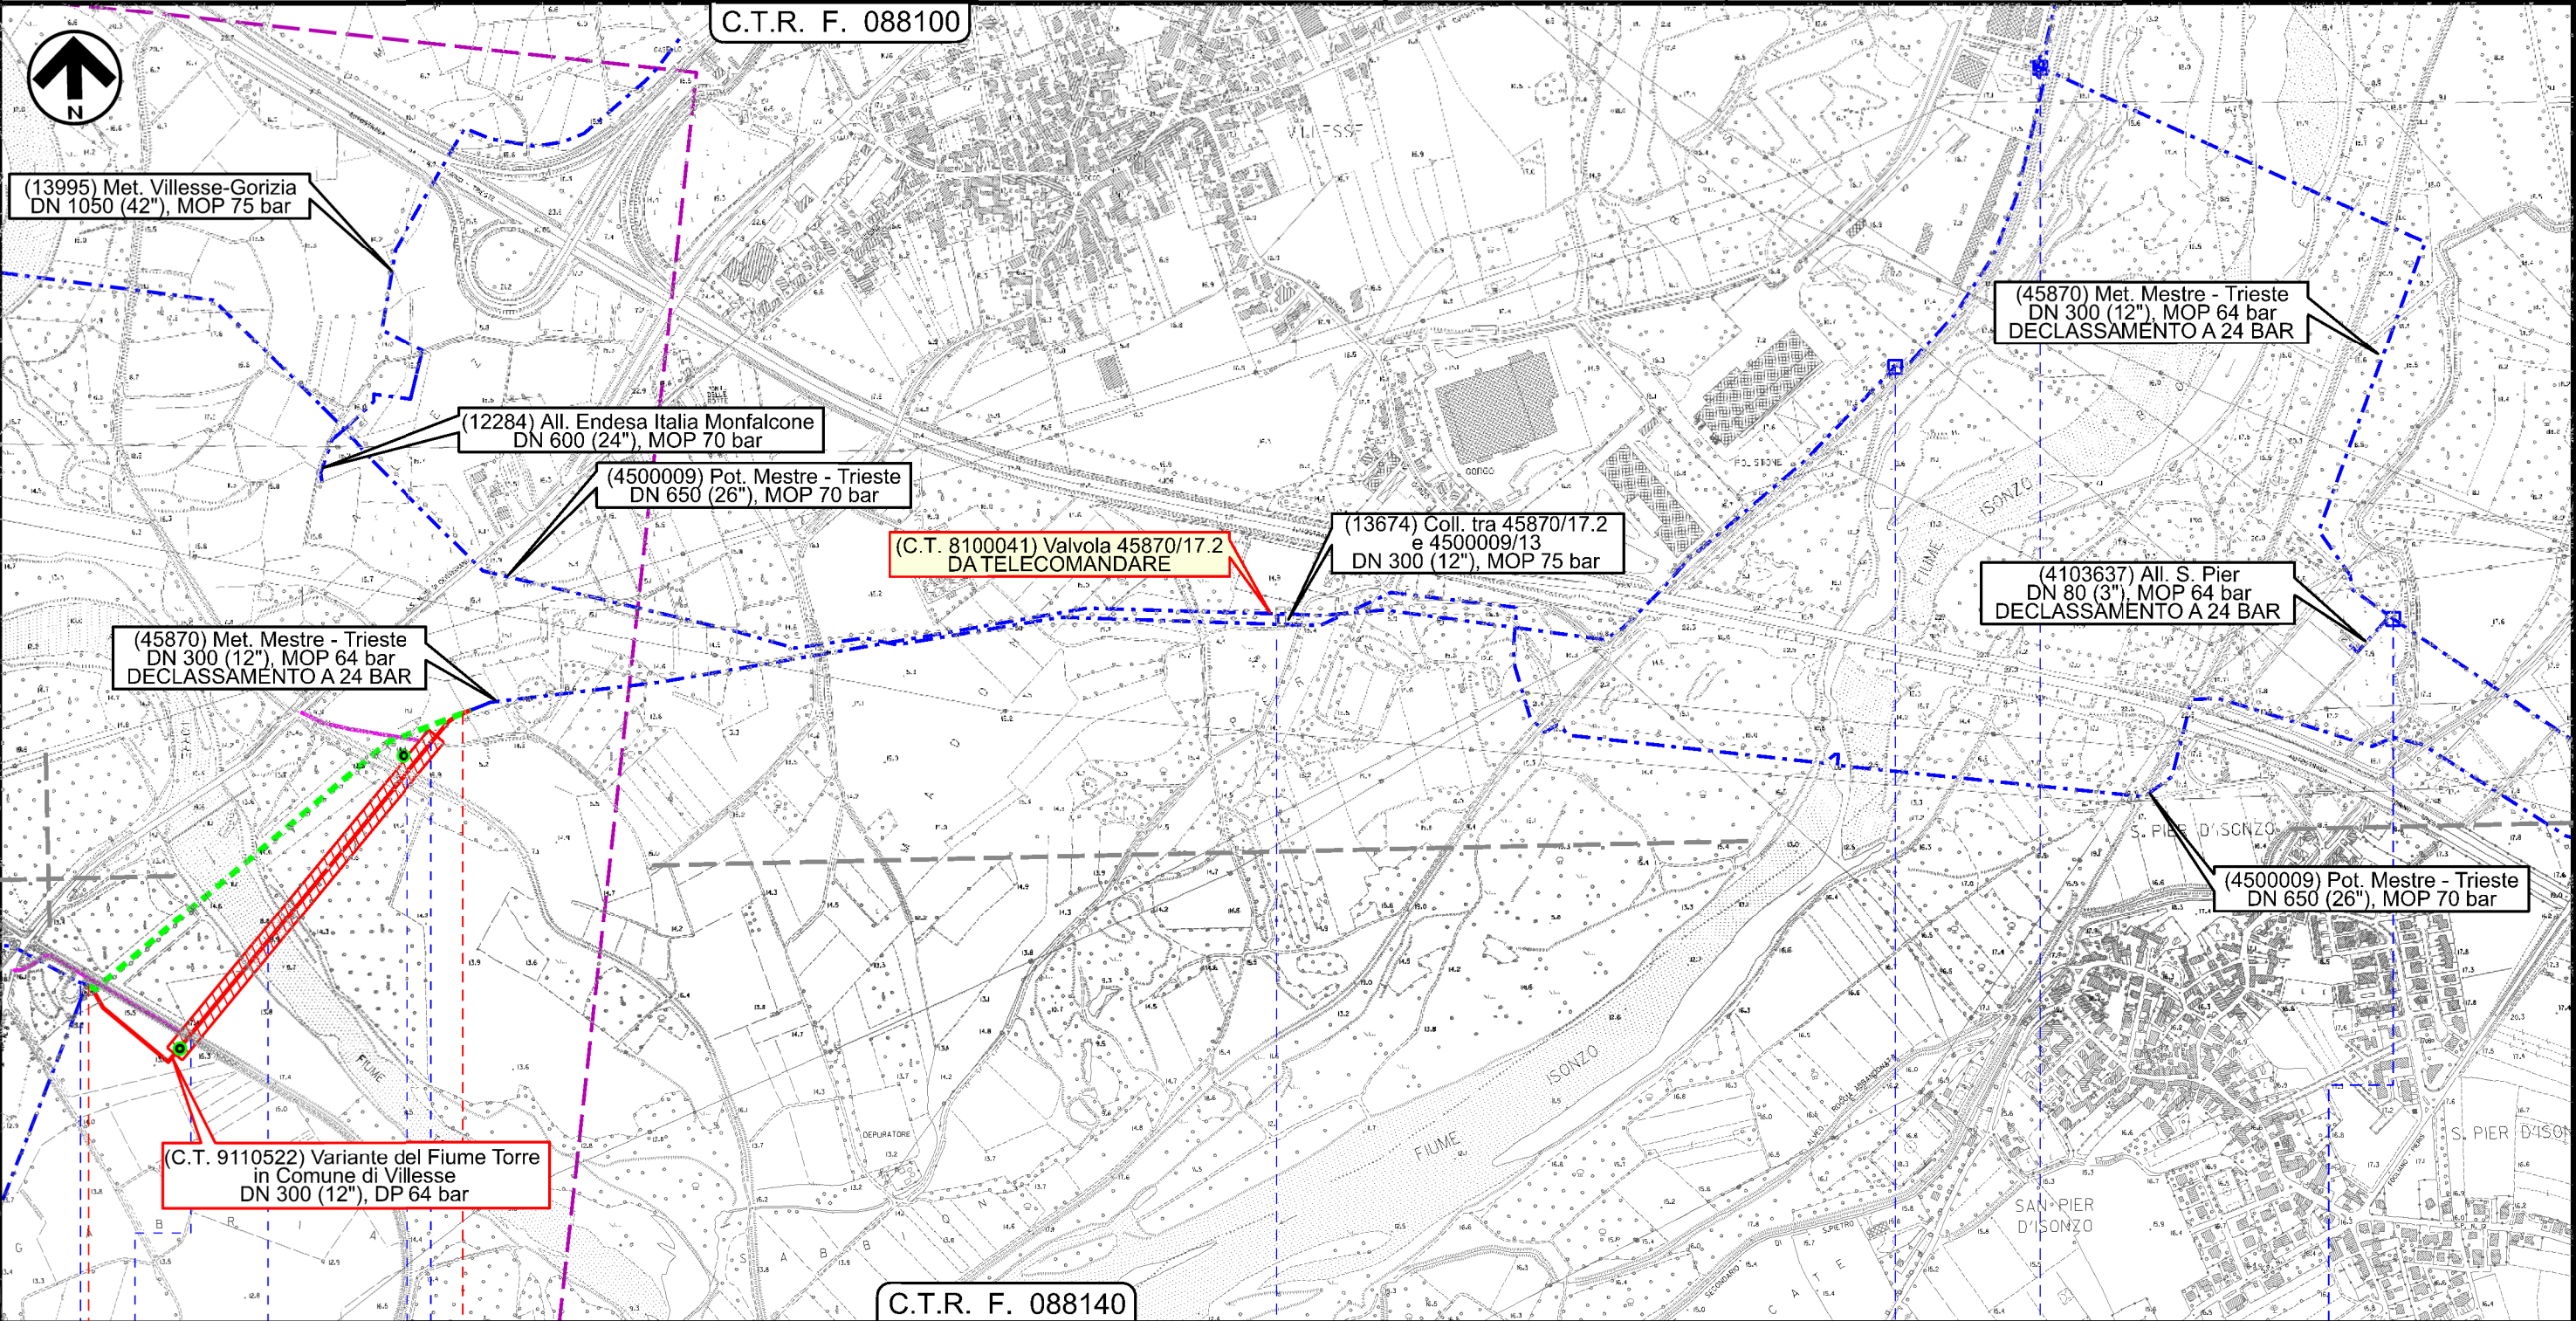


0 0+876

C.T.R. F. 088140

VILLESSE

GORIZIA

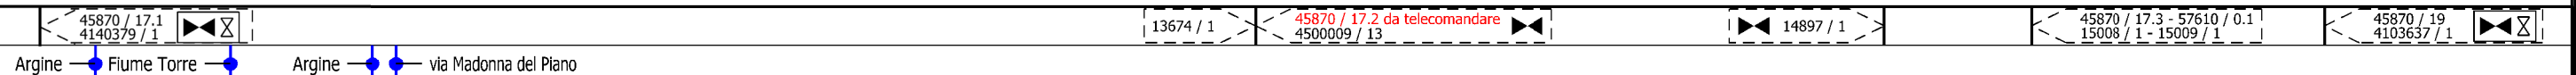


INTERVENTO n 7

Met. MESTRE - TRIESTE tratto Gonars - Trieste DN 300/250 (12"/10"), DP 64 bar
interventi per declassamento a 24 bar


Carta delle Indagini

5	16/04/2021	AGGIORNAMENTO - EMISSIONE PER PERMESSI	J.TONELLI	L.GAUDENZI	H.D.AIUDI
4	27/05/2020	EMISSIONE PER PERMESSI	V.VACCARO	L.GAUDENZI	H.D.AIUDI
INDICE	DATA	REVISIONI	ELABORATO	VERIFICATO	APPROVATO
			PROGETTISTA 		
Rif.TFM: 011-PJM5-005-20-DT-D-5208			Dis.	20-DT-D-5208	
			Comm.	NR/17157	

Foglio
6
di 11
Scala
1:10000

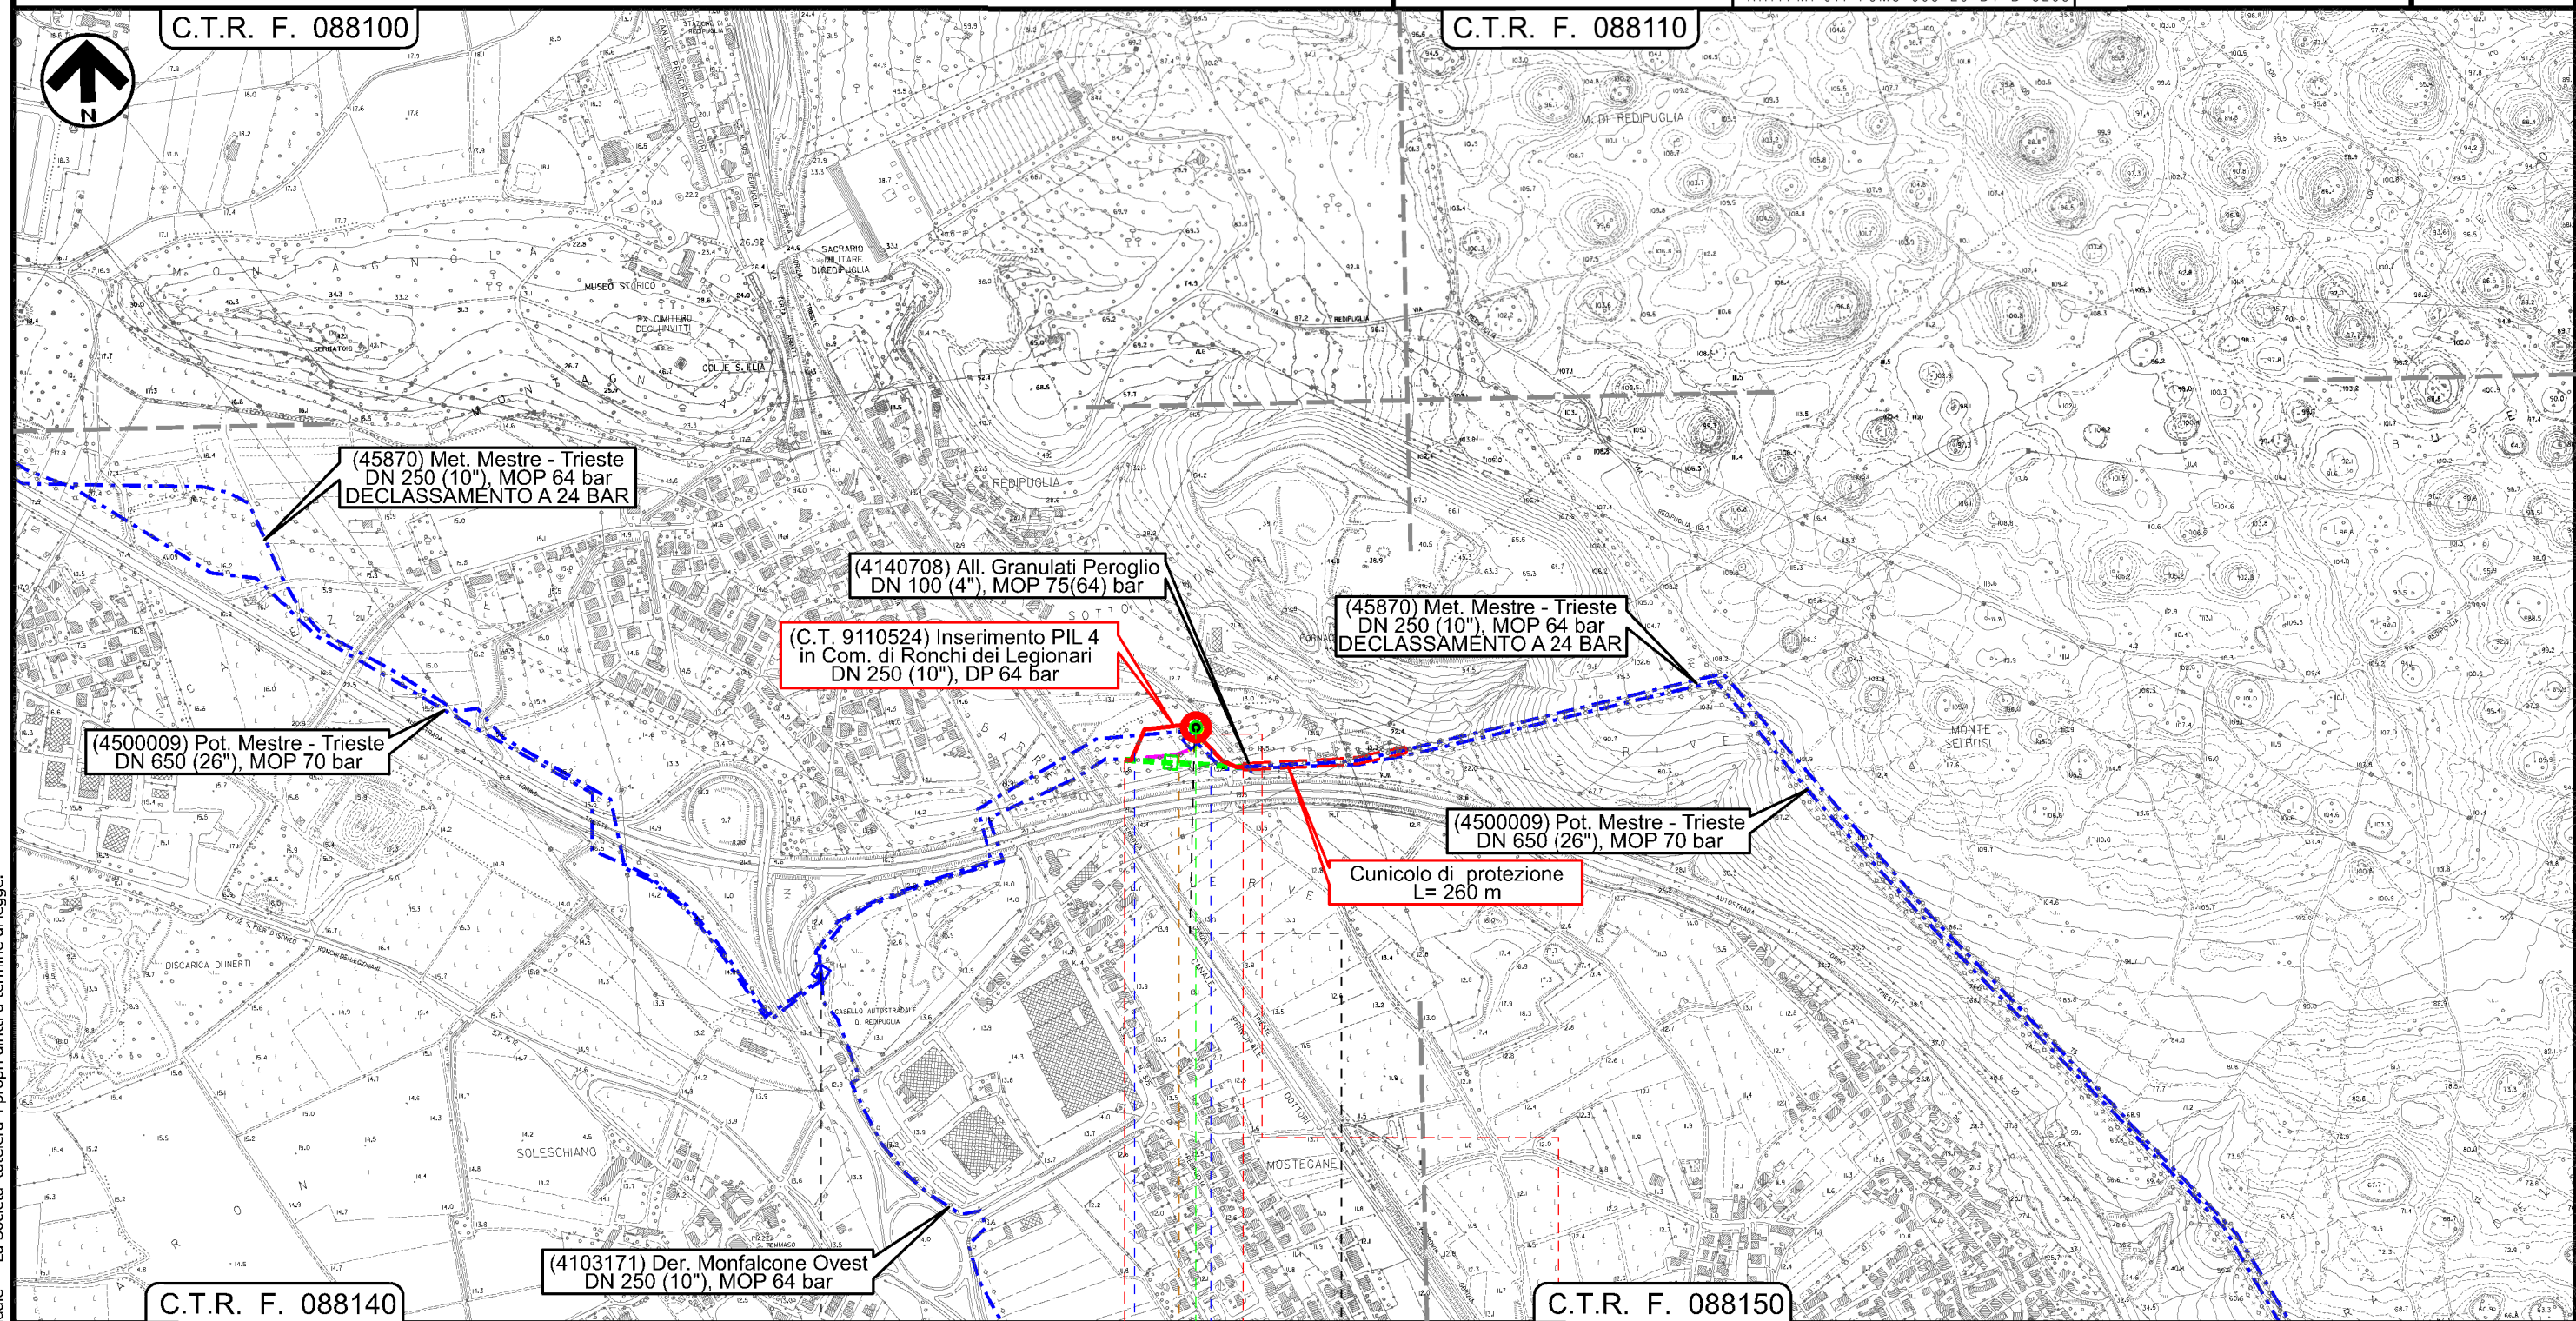

FOGLIANO REDIPUGLIA
RONCHI DEI LEGIONARI
GORIZIA

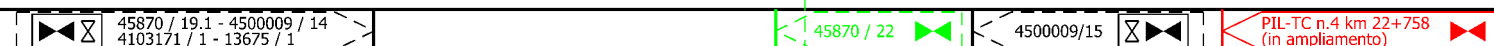


Oleodotto KRI SpA



INTERVENTO n 9

M10 M10

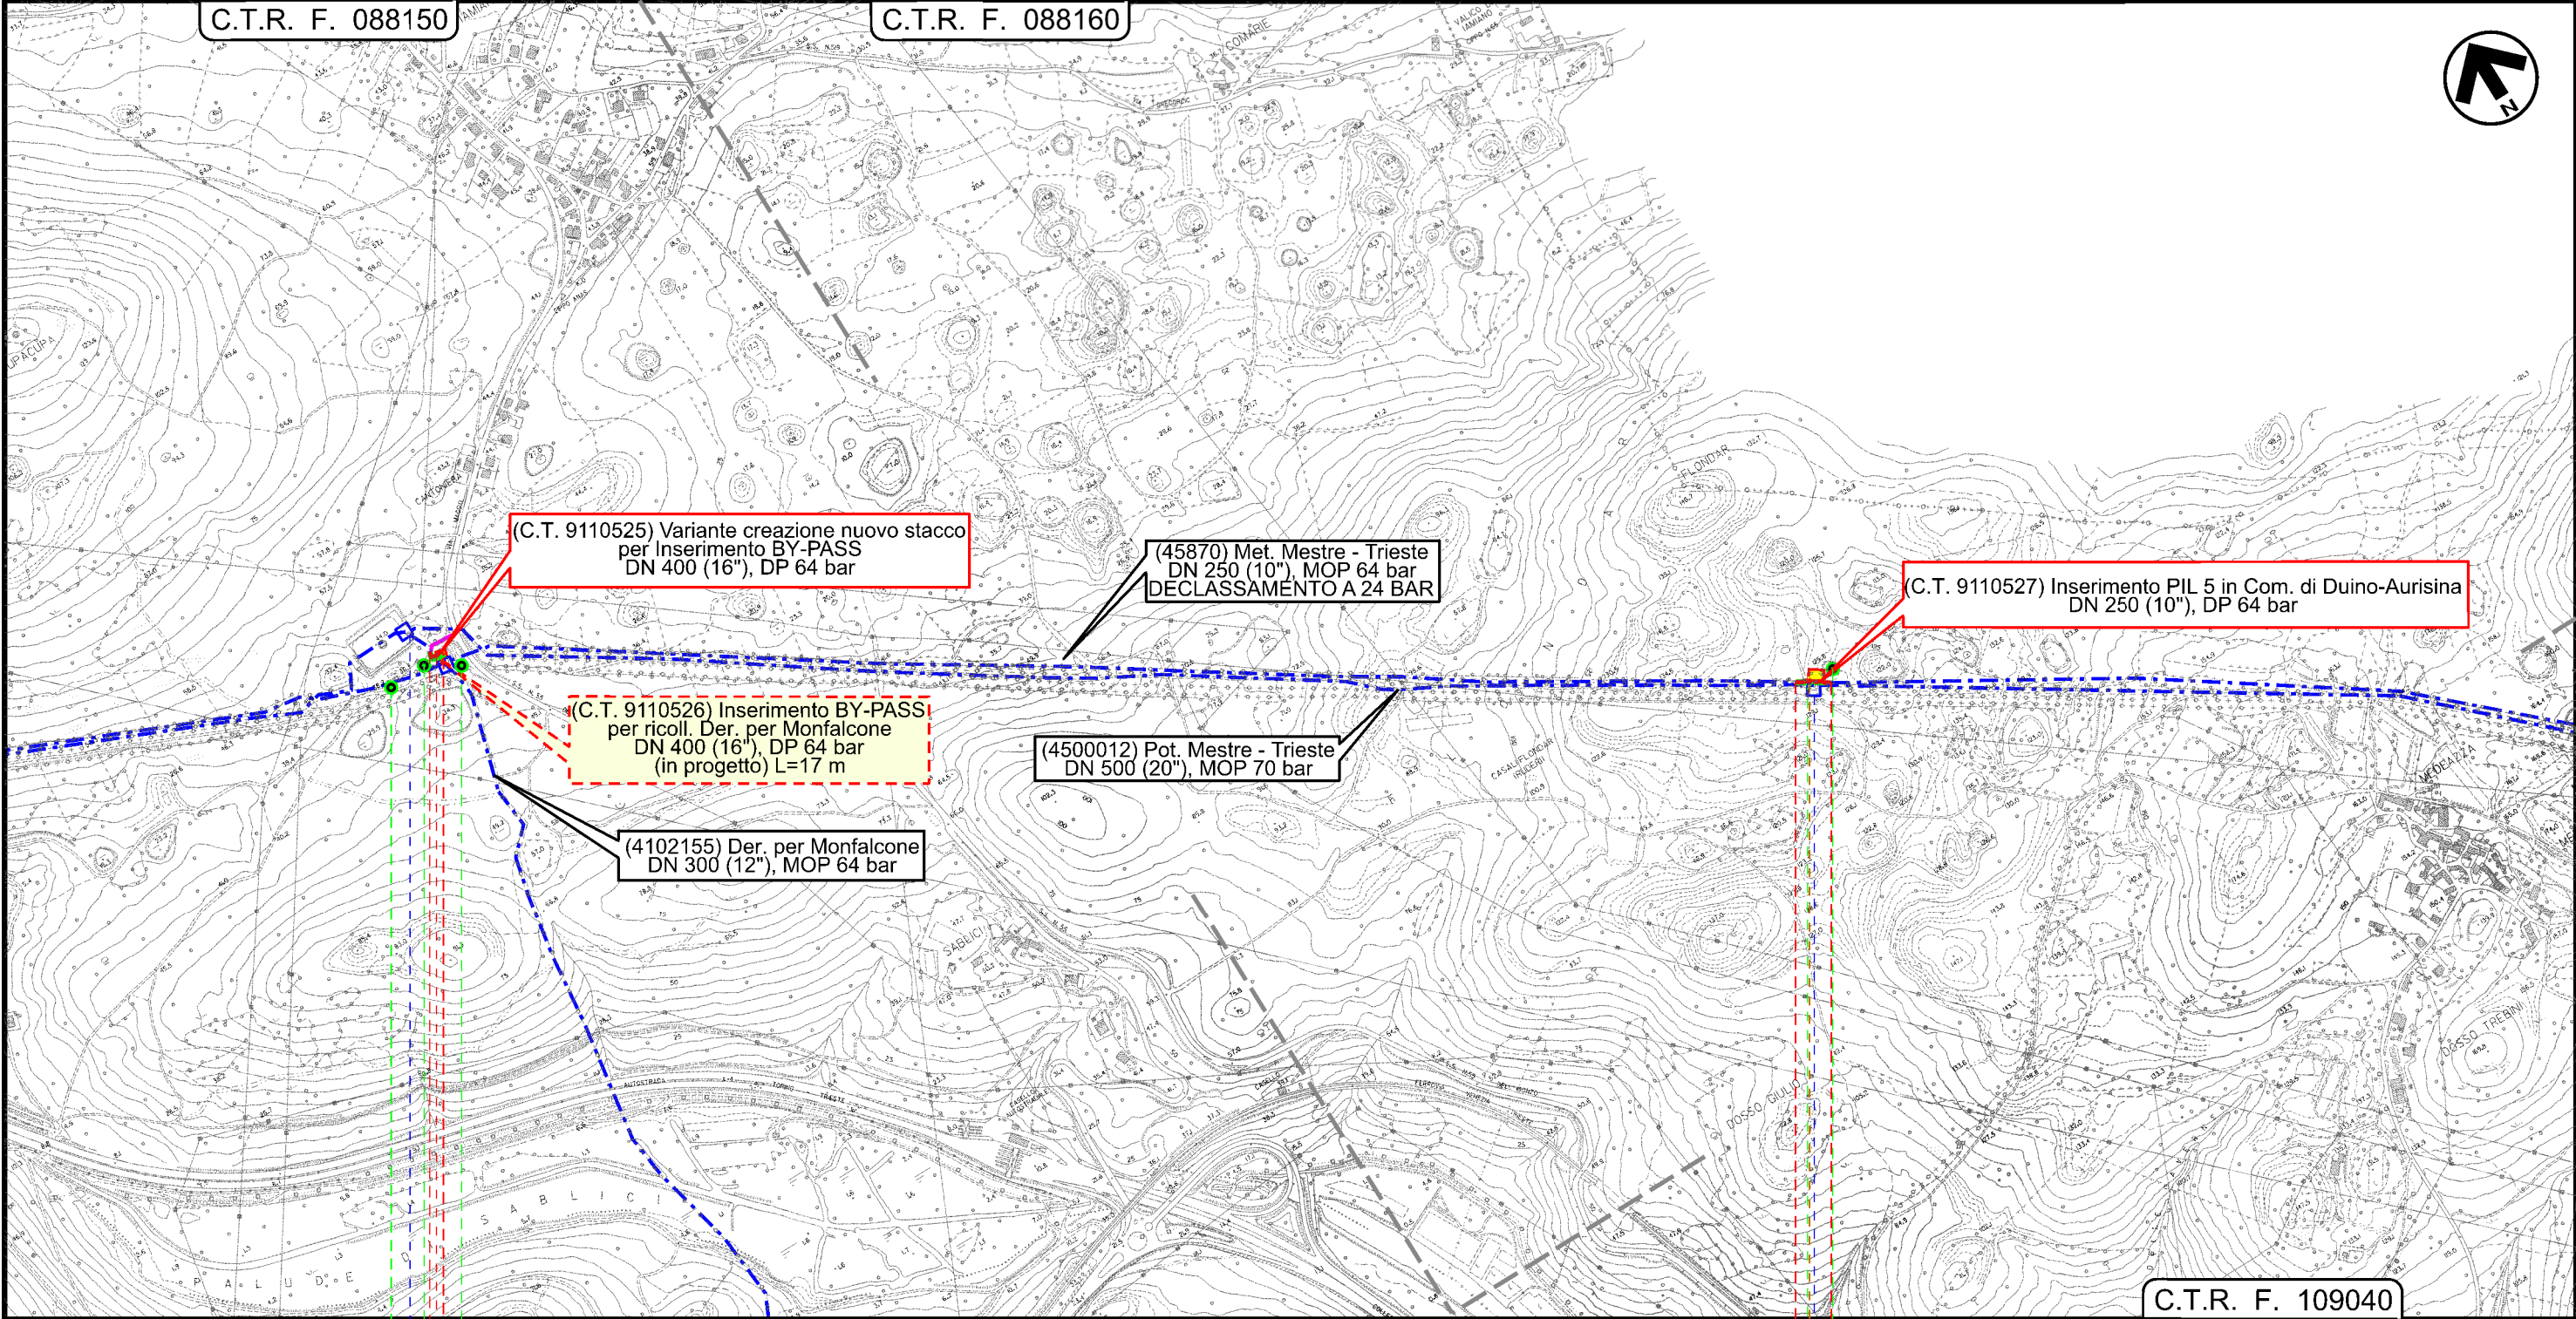


0 0+032		0 0+055	
DOBERDO' DEL LAGO		DUINO-AURISINA	
GORIZIA		TRIESTE	
impianto n.899 4500009 / 15.1	45870 / 24 - 4102155 / 1 ampliamento impianto per inserimento bypass	impianto 45870/24	PIL-TC n.5 km 32+517 (in ampliamento)
INTERVENTO n 10		INTERVENTO n 11	
MI1A• MI1B•		MI2	
MI1			

Il presente disegno e' di proprieta' aziendale - La Societa' tutela i propri diritti a termine di legge.

5	16/04/2021	AGGIORNAMENTO - EMISSIONE PER PERMESSI	J.TONELLI	L.GAUDENZI	H.D.AIUDI	Foglio 8 di 11 Scala 1:10000
4	27/05/2020	EMISSIONE PER PERMESSI	V.VACCARO	L.GAUDENZI	H.D.AIUDI	
INDICE	DATA	REVISIONI	ELABORATO	VERIFICATO	APPROVATO	
		PROGETTISTA  Rif.TFM: 011-PJM5-005-20-DT-D-5208	Dis. 20-DT-D-5208			
			Comm. NR/17157			

C.T.R. F. 110010


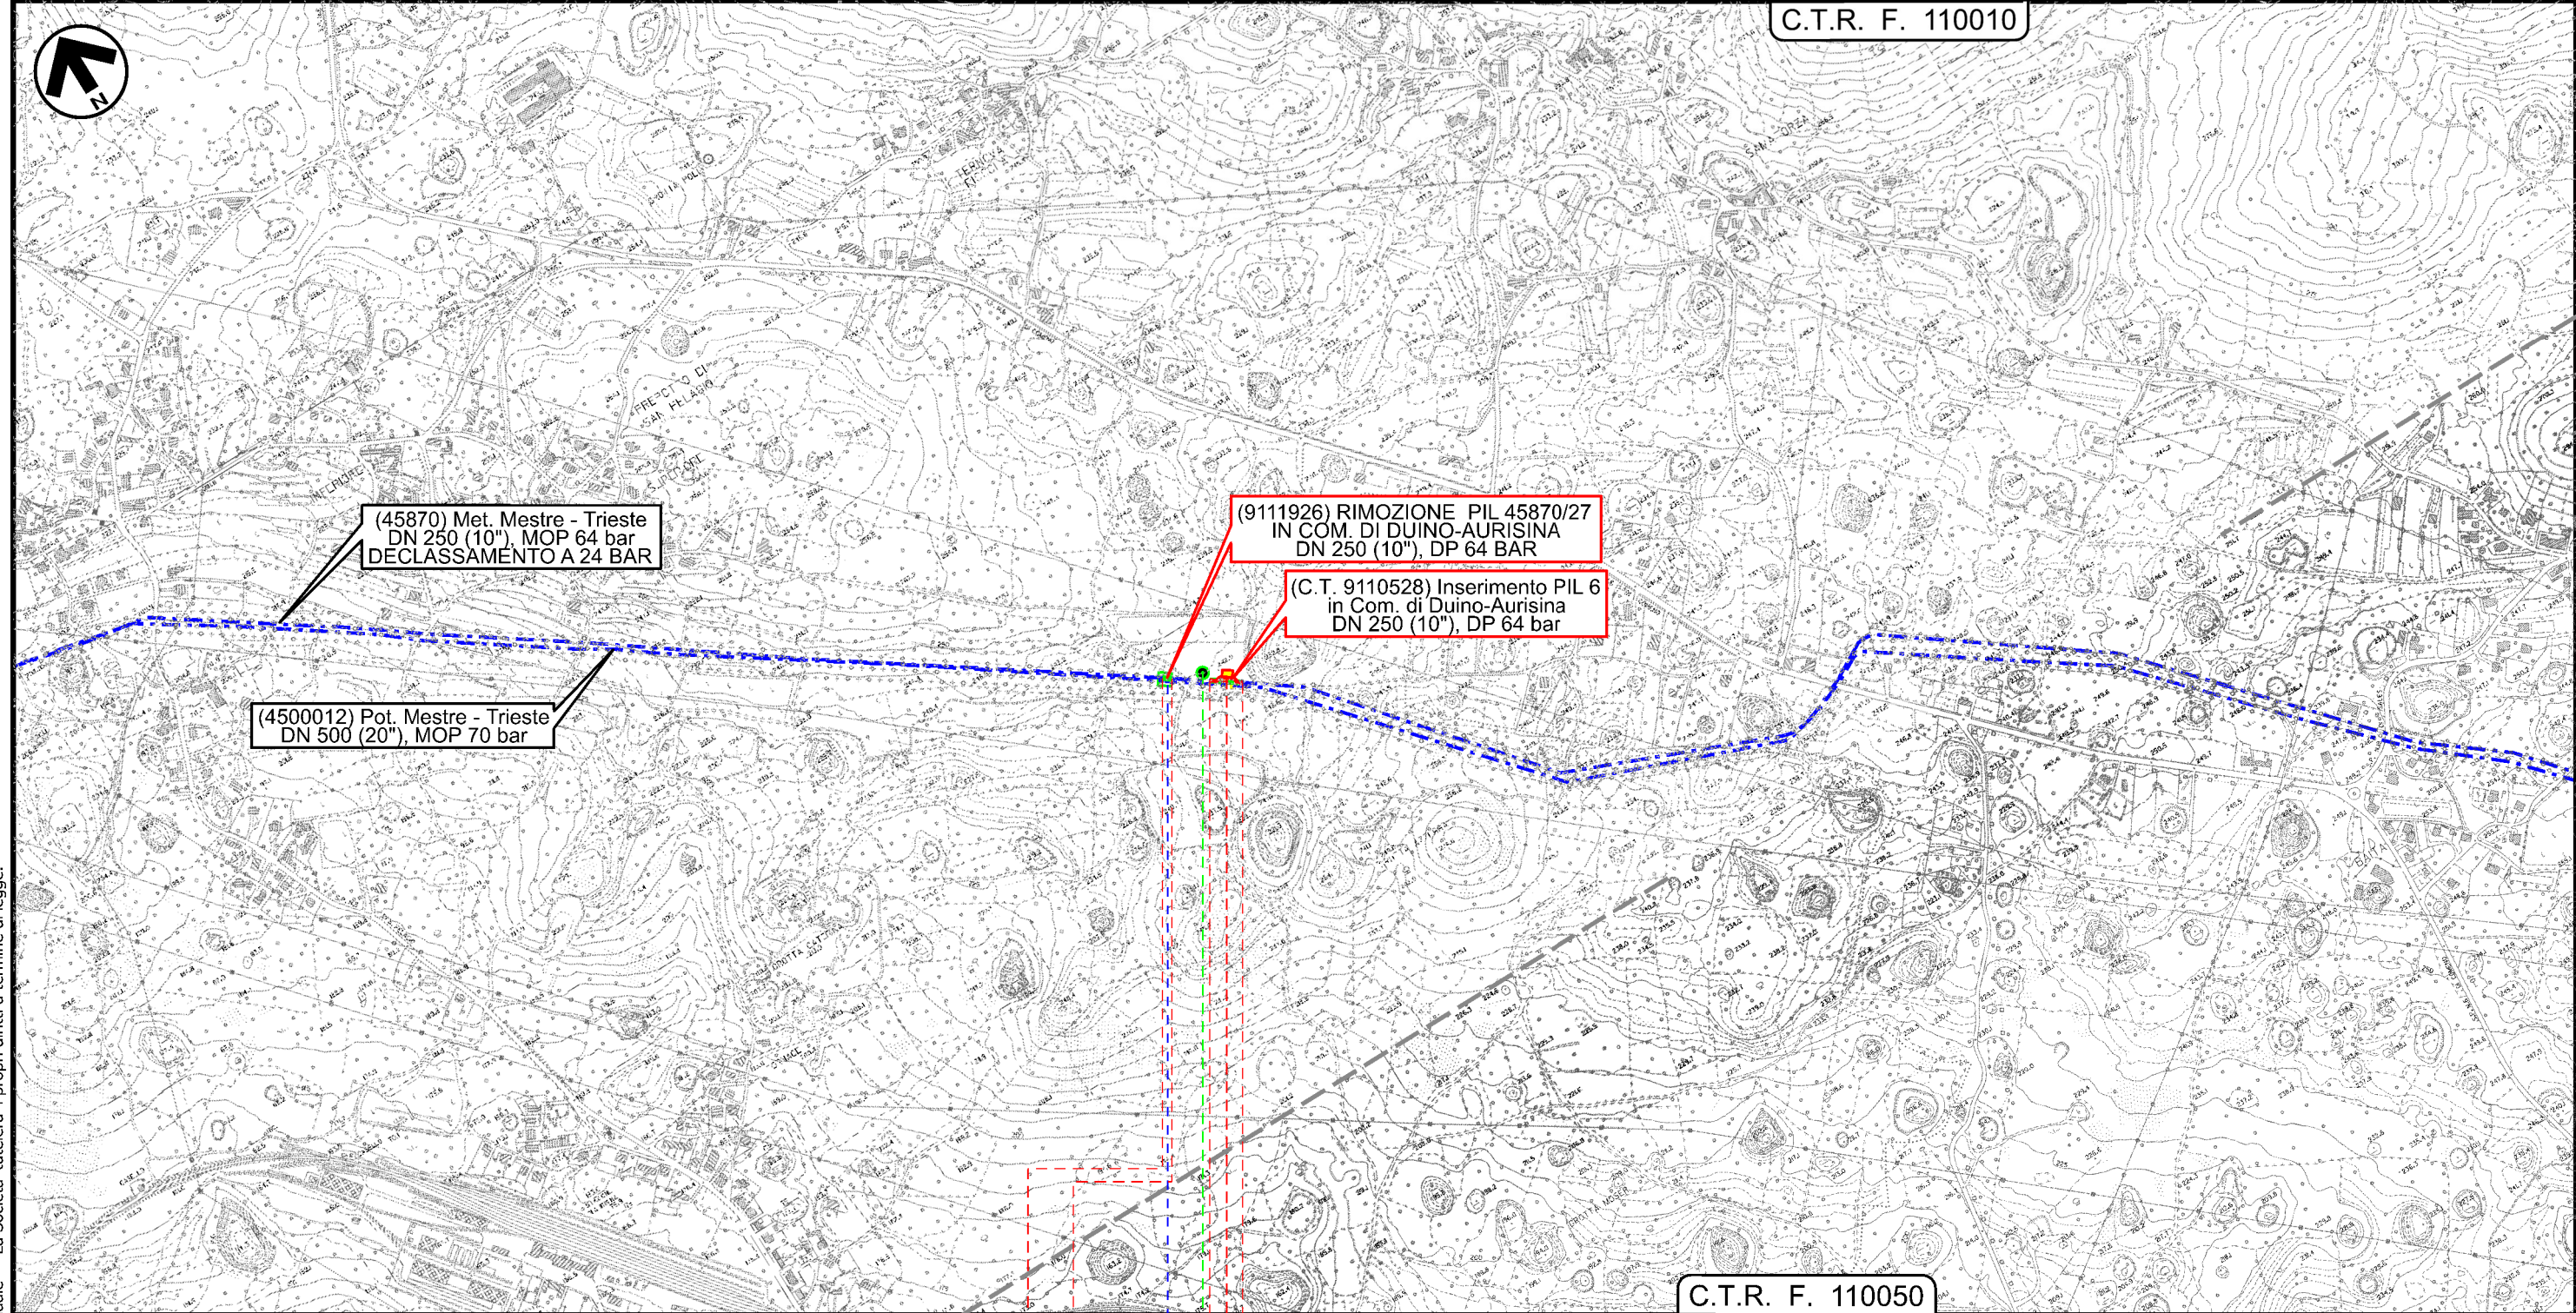


M13



Carta delle Indagini

C.T.R. F. 110060

C.T.R. F. 110100

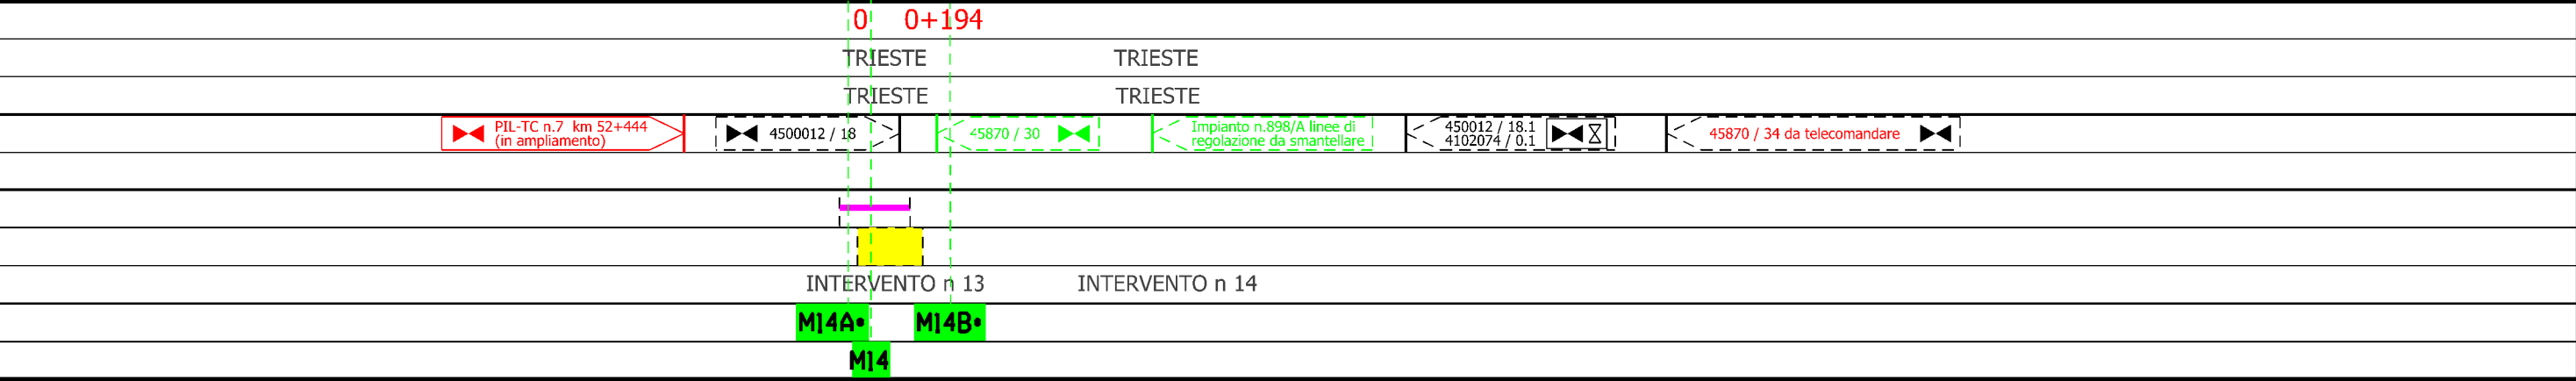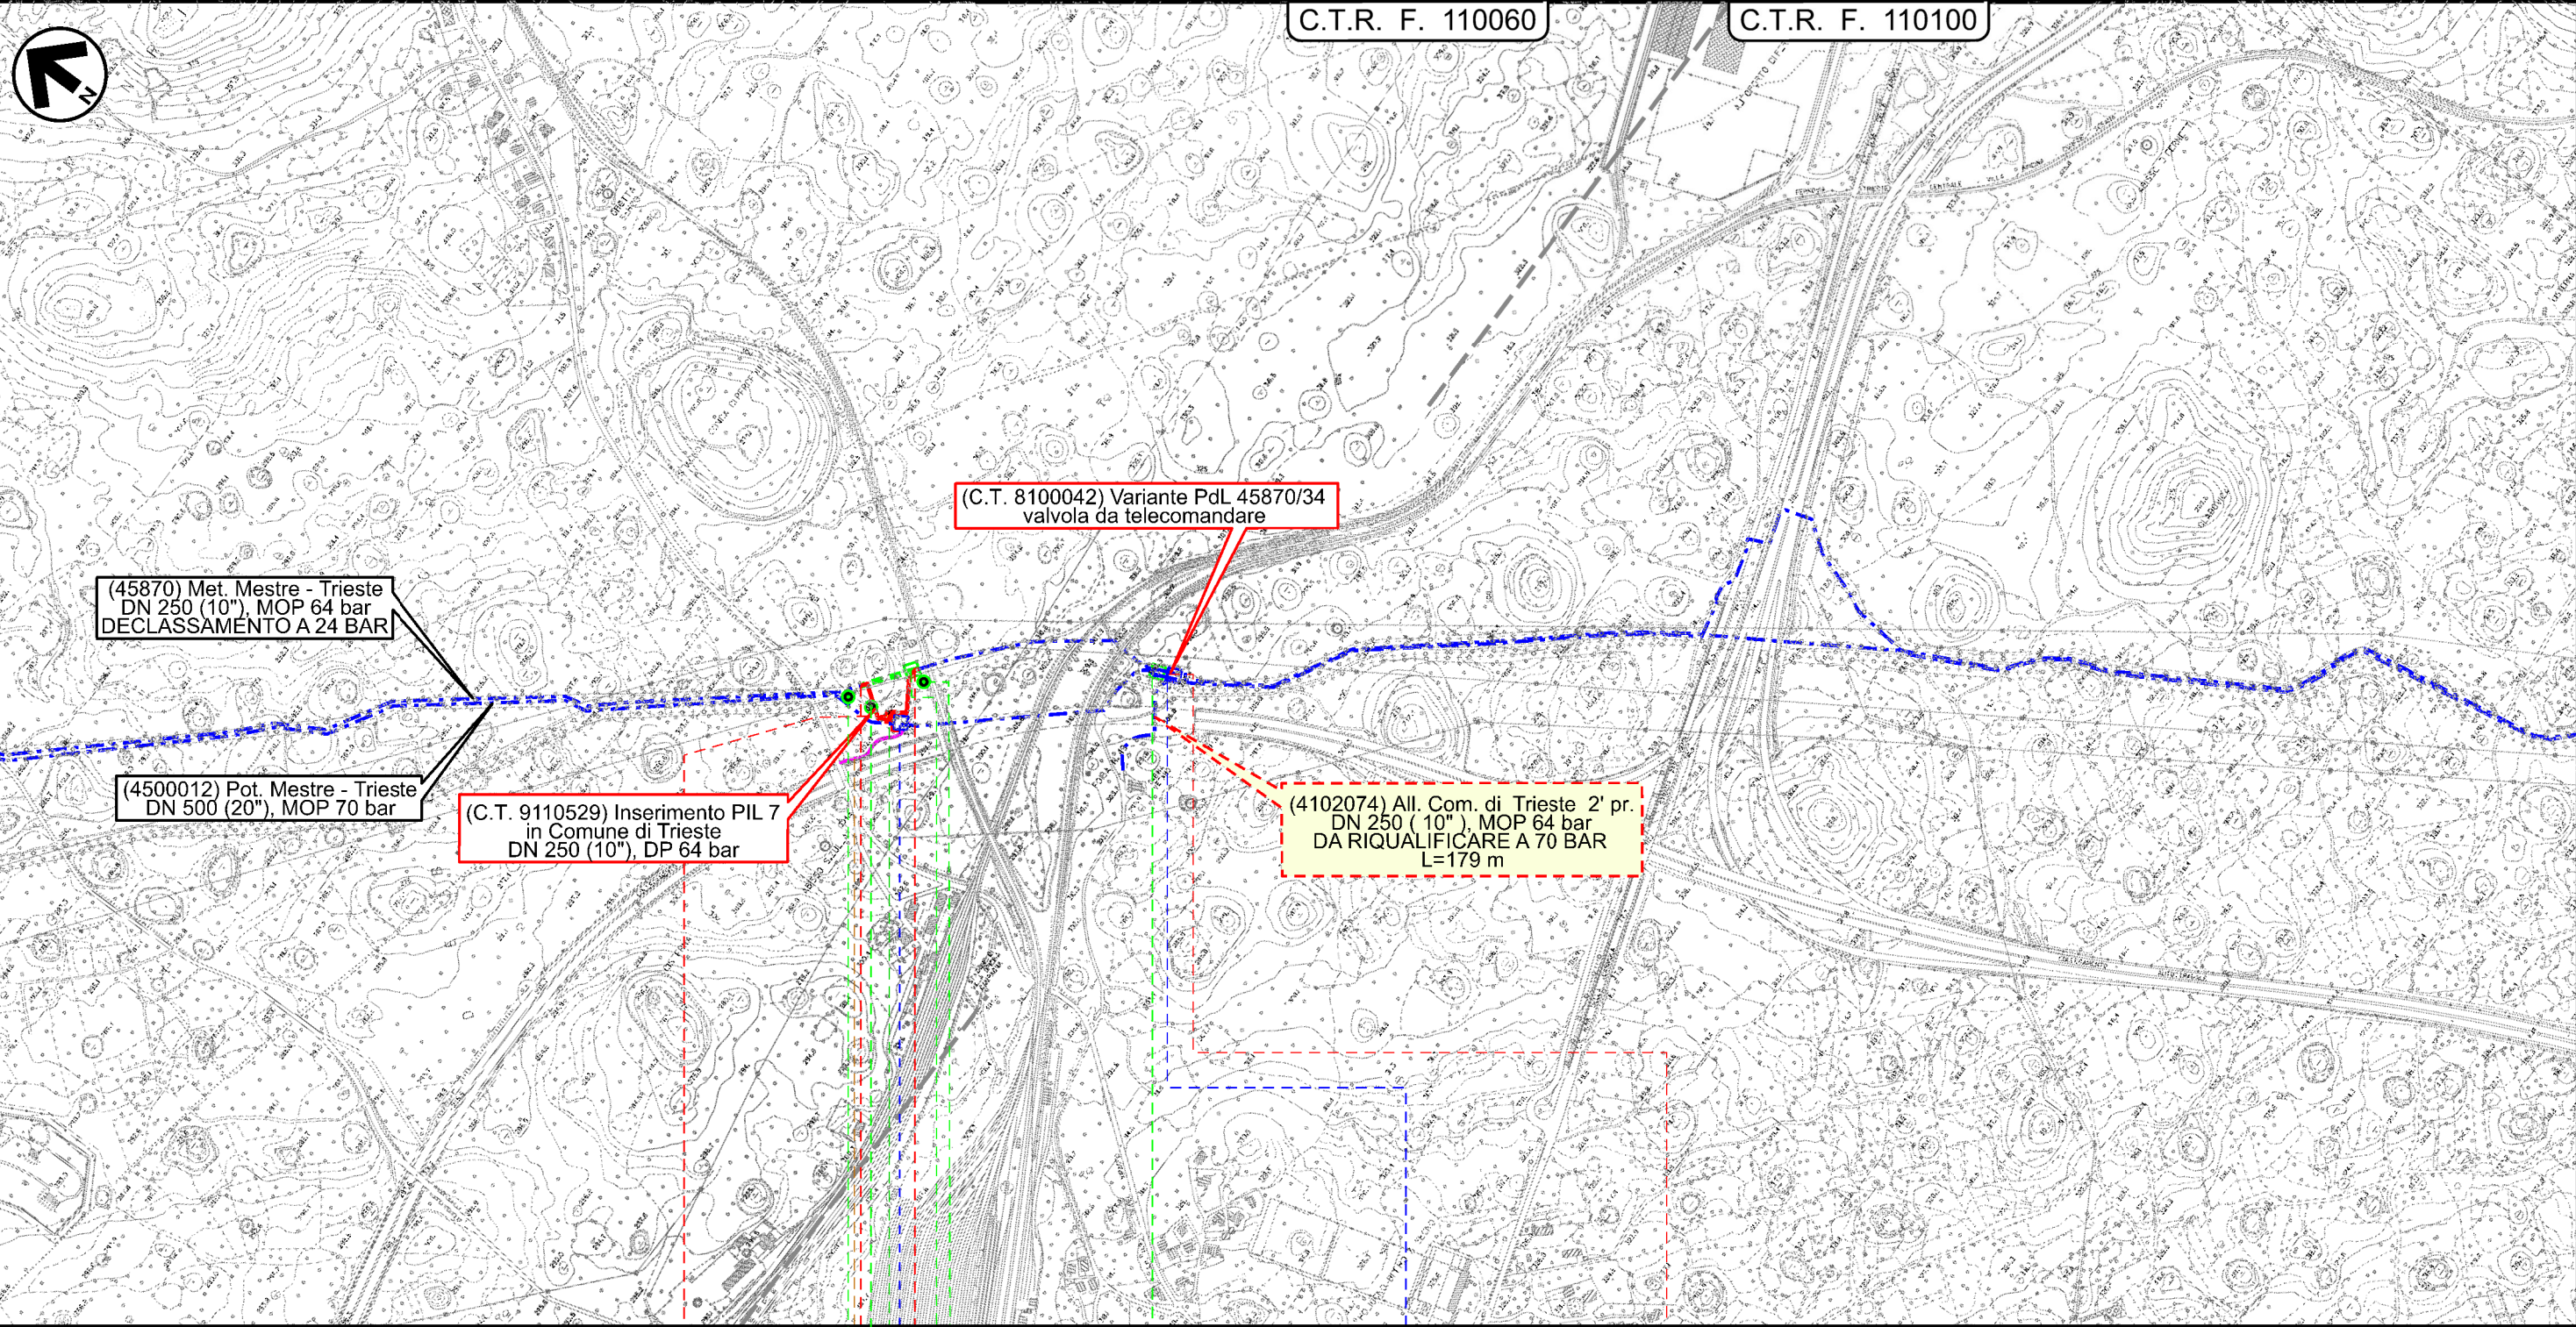

Il presente disegno e' di proprieta' aziendale - La Societa' tutela i propri diritti a termine di legge.

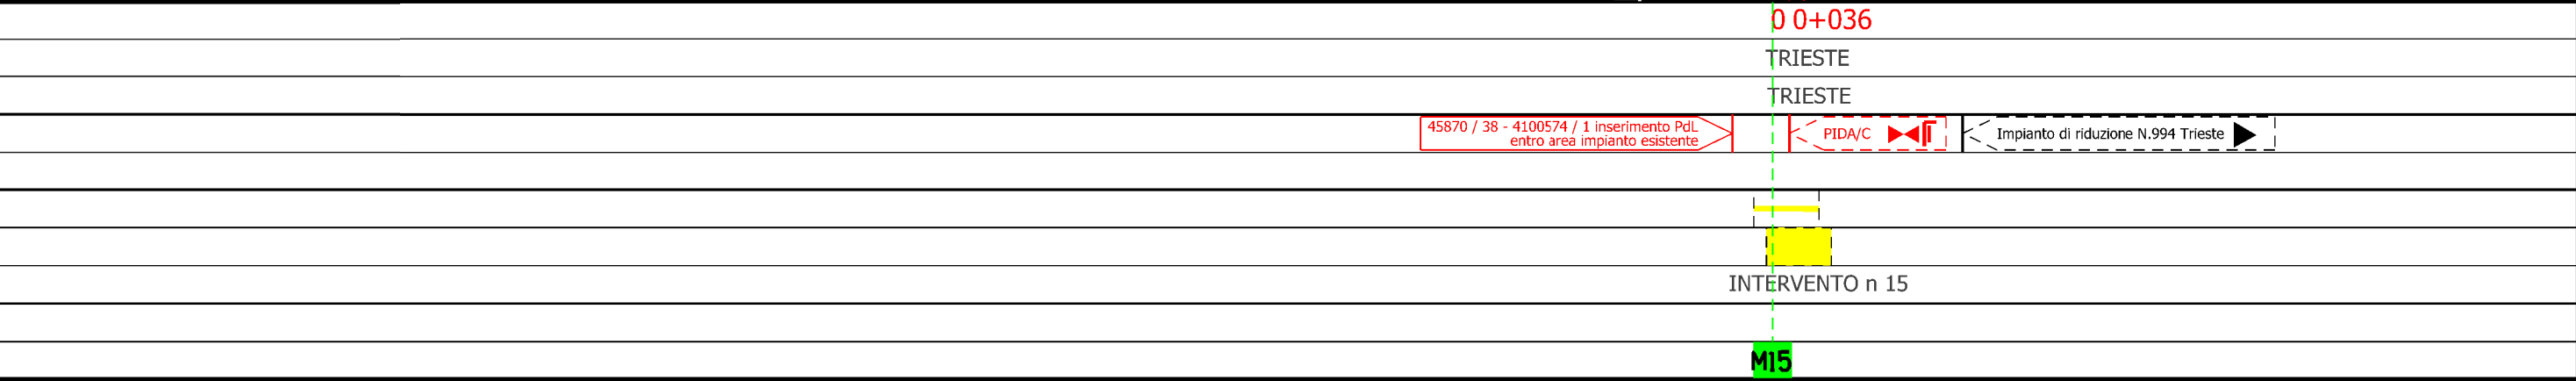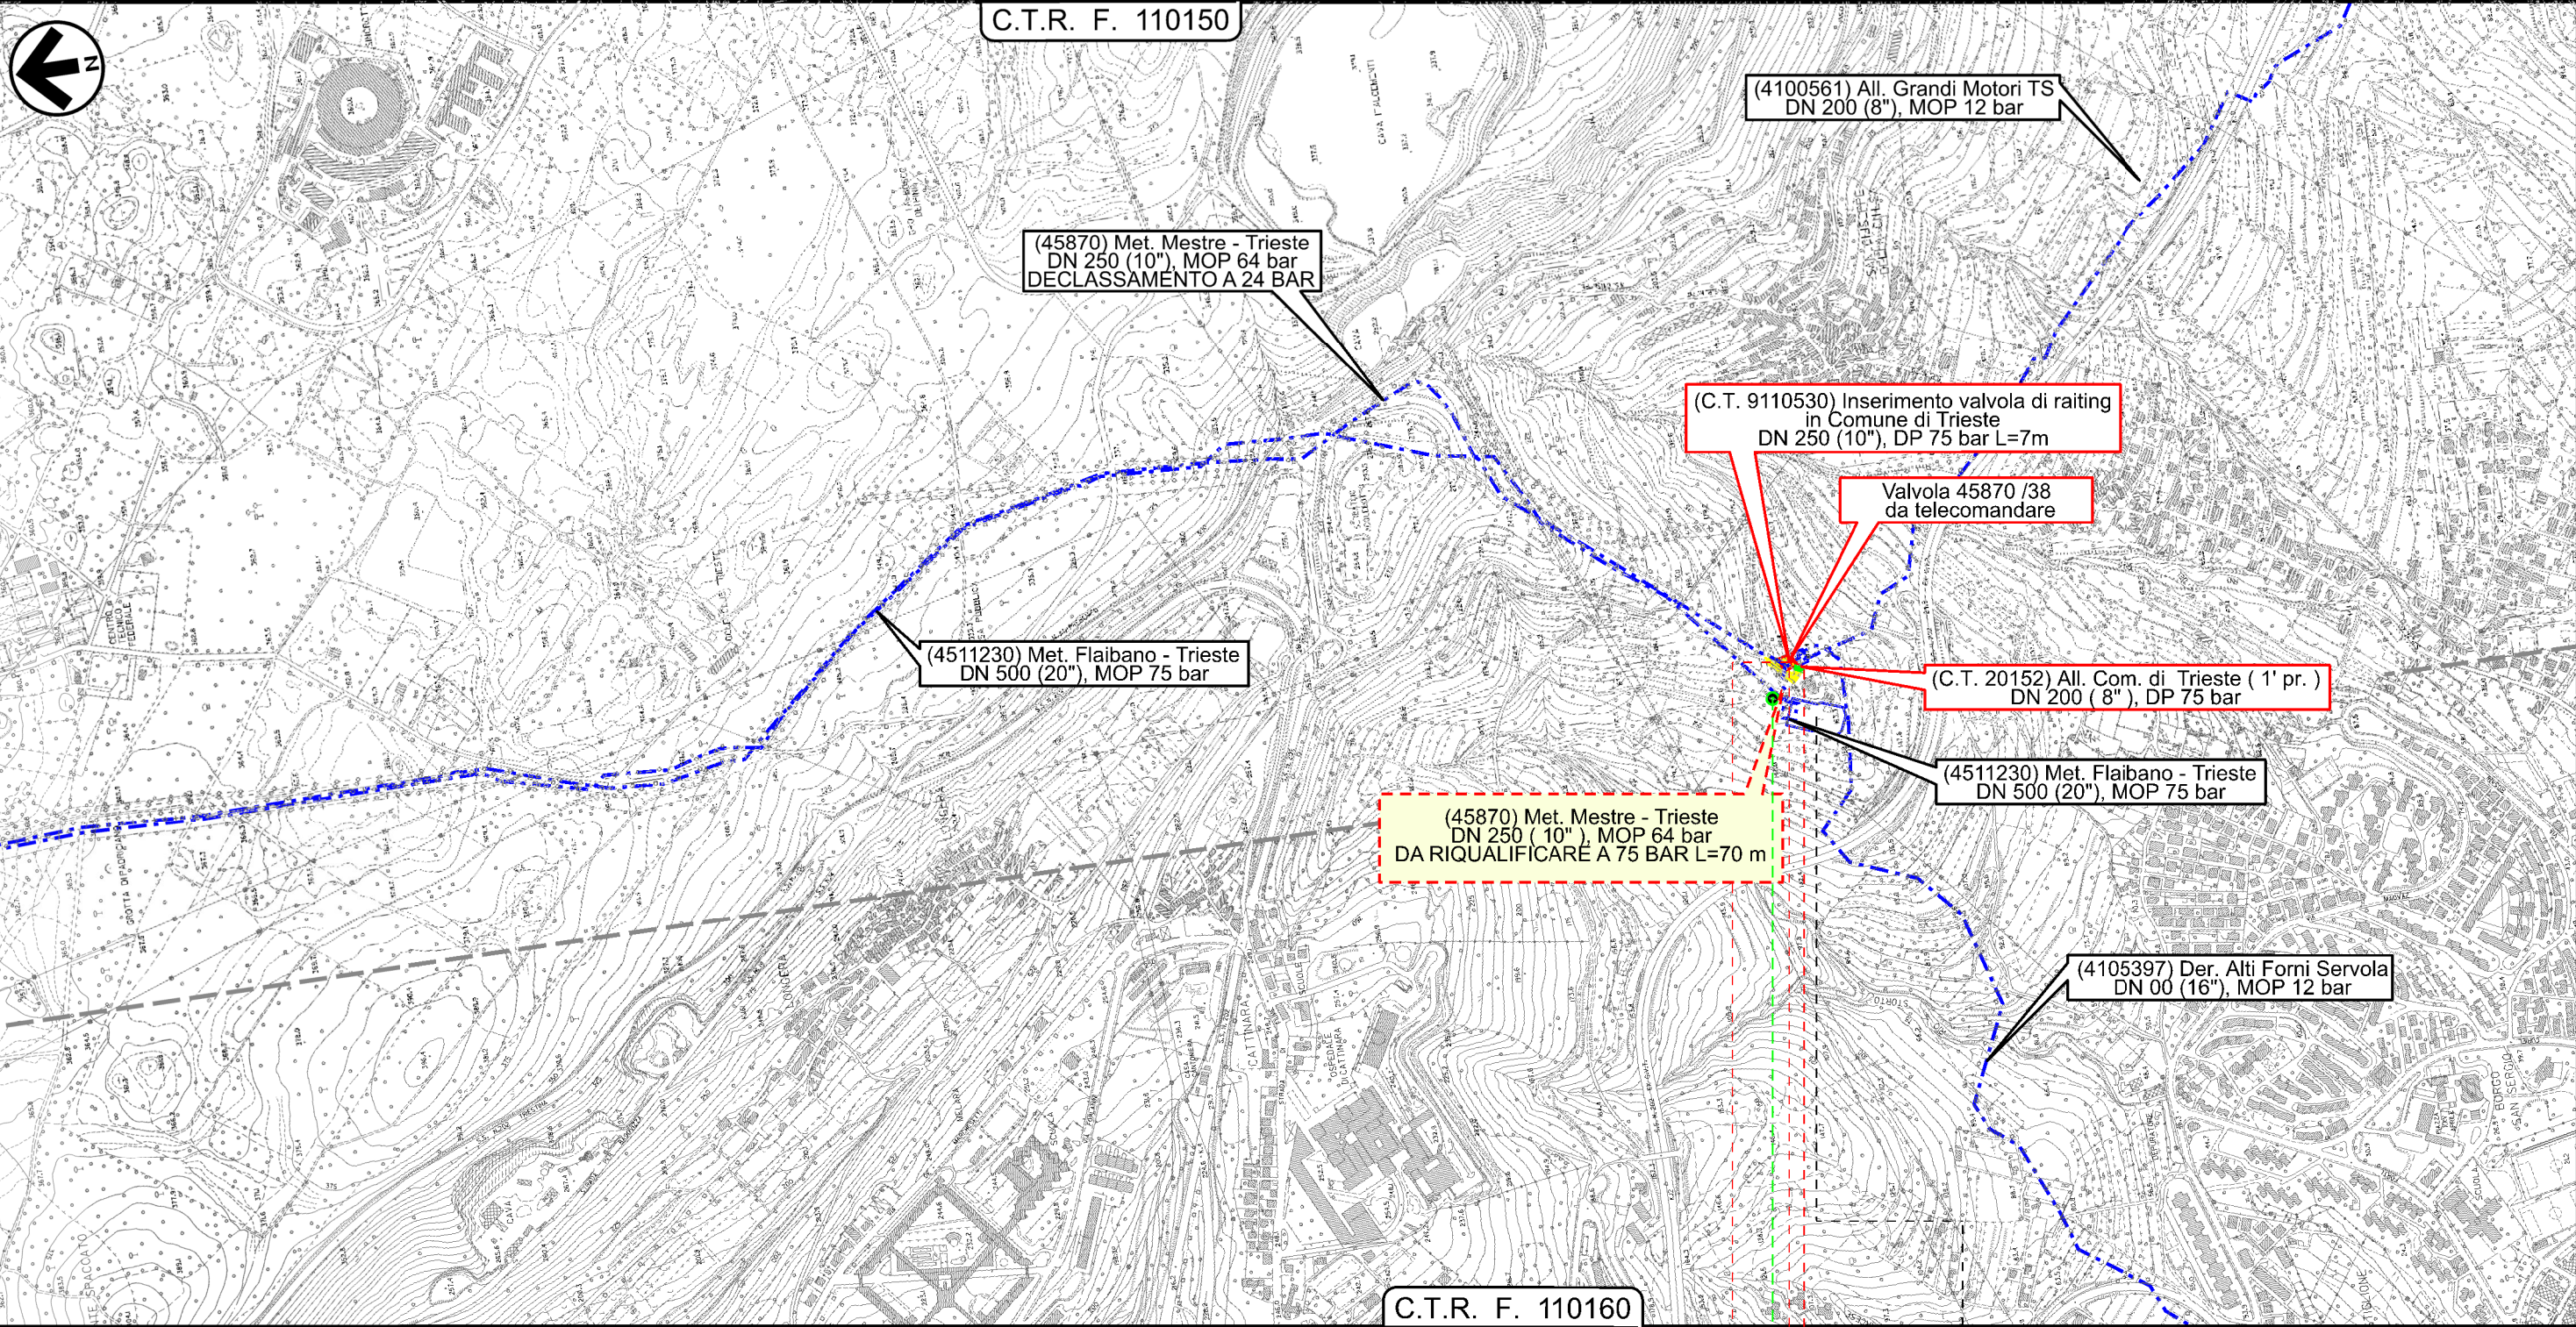

LEGENDA

	Metanodotto in progetto		Altre condotte di terzi
	Altro Metanodotto in progetto		Gallerie, Tunnel, Mini-Microtunnel, Raise Boring e T.O.C.
	Metanodotti in esercizio		Impianti di linea in progetto
	Metanodotti da porre fuori esercizio e recuperare		Impianti di linea su rete in esercizio
	Metanodotto di altro progetto		Impianti di linea da porre fuori esercizio e recuperare
	Aree impianti stacco-terminale in progetto		Strade di accesso provvisorio
	Aree impianti stacco-terminale esistenti		Strada di accesso all'impianto
	Aree impianti di altro progetto		Adeguamento strade esistenti
			Limite sovrapposizione fogli

- Sondaggio ambientale
- Sondaggio ambientale da ripetere in seguito a parere ARPA FVG del 19/03/2021

	Punto di intercettazione di linea (P.I.L.)
	Punto di intercettazione di derivazione importante (P.I.D.I.)
	Punto di intercettazione di derivazione semplice con stacco da P.I.L. (P.I.D.S.)
	Punto di intercettazione e derivazione semplice con stacco da Linea (P.I.D.S.)
	Punto di intercettazione con discaggio di allacciamento (P.I.D.A.)
	Punto predisposto per il discaggio di allacciamento (P.P.D.A.)
	Punto di sezionamento elettrico terminale (P.S.E.T.)
	Stazione predisposta per lancio e ricevimento PIG
	Impianto di riduzione/regolazione della pressione

Progressiva chilometrica	N.
Comuni	
Province	
Impianti in progetto	TIPO - N. - PROGR. km (IN PROGETTO) TIPO - N. (IN PROGETTO) TIPO - N. (ESISTENTE) TIPO - N. (DA DISMETTERE)
Attraversamenti	TIPOLOGIA ATTRAVERSATA (SS n. ##, corso d'acqua, ferrovia, ecc.)
Strade - Piste - Depositi prov. - Piazzole	ACCESSO IMPIANTI ADEGUAMENTI STRADE STRADE PROVVISORIE DEPOSITI TEMPORANEI Dn N. PIAZ. Pn
Fascia di lavoro	ALLARGATA RIDOTTA
Campioni da sondaggio geognostico	Sx x: numero del sondaggio geognostico in corrispondenza di una Trenchless
Sondaggio ambientale	Mx x: numero del sondaggio superficiale