


LEGENDA

- Trincee
- Rilevati
- Posizione tombini idraulici
- Posizione Barriere antirumore

NOTE

- Tutte le dimensioni sono espresse in metri salvo diversamente specificato.
- Tutte le quote altimetriche sono espresse in metri e riferite al I.M.M.
- Le progressive del tracciato RFI che si estendono dalla sezione n. 130 alla sezione n. 209 e quelle dalla sezione n. 268 alla sezione n. 490 hanno uno scostamento di 25cm dovuto alla modifica del tracciato per la variante Oberdan.

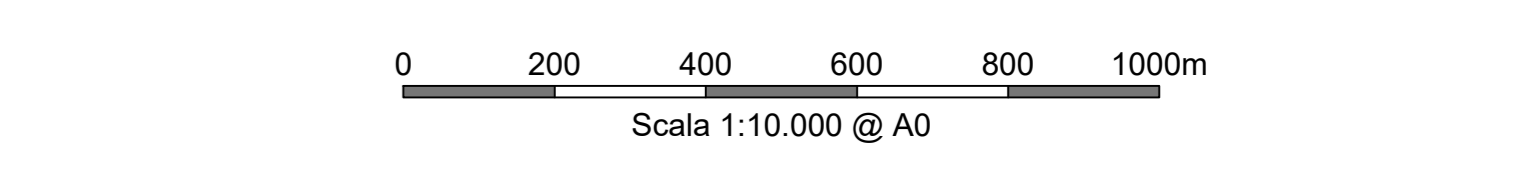

COMMITTENTE: **RFI** RETE FERROVIARIA ITALIANA
GRUPPO FERROVIE DELLO STATO ITALIANE
DIREZIONE INVESTIMENTI
DIREZIONE PROGRAMMI INVESTIMENTI
DIRETTRICE SUD - PROGETTO ADRIATICA

DIREZIONE LAVORI: **ITALFERR** GRUPPO FERROVIE DELLO STATO ITALIANE

APPALTATORE: **ADAGOSTINO** COSTRUZIONI GENERALI

PROGETTAZIONE: MANIPOLATORE **tpa** VARIANTE **CONSTRUTTORI** **HUB**

PROGETTO ESECUTIVO
LINEA BARI-LECCE - RIASSETTO NODO DI BARI
TRATTA A SUD DI BARI
VARIANTE DI TRACCIATO TRA BARI C.LE E BARI TORRE A MARE

ELABORATI GENERALI
Planimetria generale con indicazione delle WBS

APPALTATORE: **Ing. Agostino** DIRETTORE DELLA PROGETTAZIONE (Ing. MARCO MARABELLI)

SCALA: 1:10000

COMMESSA LOTTO FASE ENTE TIPO DOC. OPERA/DISCIPLINA PROG. REV.

IA3S 01 E ZZ P6 MD0000 001 C

| Rev. | Descrizione | Redatto | Data | Verificato | Data | Approvato | Data | Autorizzato Data |
|------|----------------------------------|------------|------------|------------|------------|------------|------------|------------------|
| A | Elaborato esecutivo | M. Maselli | 19/04/2021 | A. Riccio | 19/04/2021 | M. Maselli | 21/04/2021 | |
| B | Revisione per RFI ASD R-00000115 | M. Maselli | 16/06/2021 | A. Riccio | 25/06/2021 | M. Maselli | 23/06/2021 | |
| C | Revisione per RFI ASD R-00000108 | M. Maselli | 23/09/2022 | A. Riccio | 24/09/2022 | M. Maselli | 24/09/2022 | |

File: IA3S01EZZPMD0000001C.DWG n. Esib.: _____