


PLANIMETRIA CATASTALE - COMUNE DI BARI - SEZ. TORRE A MARE - FOGLI 2C - 4

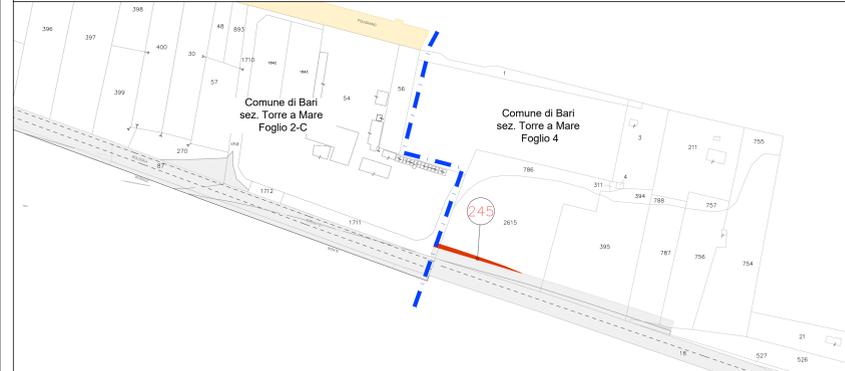

LEGENDA

- SEDE FERROVIA ESISTENTE
- AREE IN ESPROPRIO OGGETTO DI PRECEDENTE PROCEDURA
- ASSERVIMENTI OGGETTO DI PRECEDENTE PROCEDURA
- OCCUPAZIONI TEMPORANEE OGGETTO DI PRECEDENTE PROCEDURA
- SEDE FERROVARIA AGGIUNTIVA
- MITIGAZIONI AMBIENTALI AGGIUNTIVE
- ESPROPRIAZIONI PER DEVIAZIONI DI STRADE, CANALI, FOSSI AGGIUNTIVE
- ASSERVIMENTI AGGIUNTIVI
- OCCUPAZIONI TEMPORANEE AGGIUNTIVE
- AREE PER DEVIAZIONI STRADE, CANALI, FOSSI IN DETRAZIONE
- STRADE ESISTENTI
- CORSI D'ACQUA
- LIMITE FOGLIO DI MAPPA
- 245 NUMERO DI PIANO

COMMITTENTE:
RFI
 INFRASTRUTTURE FERROVIARIE ITALIANE
 GRUPPO FERROVIE DELLO STATO ITALIANE
 DIREZIONE INVESTIMENTI
 DIREZIONE PROGRAMMI INVESTIMENTI
 DIRETTRICE SUD - PROGETTO ADRIATICA

DIREZIONE LAVORI:
ITALFERR
 GRUPPO FERROVIE DELLO STATO ITALIANE

APPALTATORE:
AD AGOSTINO
 COSTRUZIONI - SERVIZI

PROGETTAZIONE: MANDATARI **rpa** MANDANTE **INFRASTRUTTURE** **HUB**

PROGETTO ESECUTIVO
LINEA BARI-LECCE - RIASSETTO NODO DI BARI
TRATTA A SUD DI BARI
VARIANTE DI TRACCIATO TRA BARI C.LE E BARI TORRE A MARE

ESPROPRI
 Piano Particolare Comune di Bari 1/2

APPALTATORE AD AGOSTINO COSTRUZIONI - SERVIZI	PROGETTAZIONE DIREZIONE DELLA PROGETTAZIONE PIÙ AVANZO PROGETTO	SCALA: 1:2000
--	---	------------------

COMMESSA LOTTO FASE ENTE TIPO DOC. OPERA/DISCIPLINA Progr. REV.
IA3S 01 V ZZ BD AQ0000 001 E

Rev.	Descrizione	Redatto	Data	Verificato	Data	Approvato	Data	Autore/Verificato
A	Piano Esecutivo	E. La Cava	08/03/2023	A. Rinaldi	10/03/2023	M. Rossetti	13/03/2023	10/03/2023
B	Stipendi per vendita	E. La Cava	13/03/2023	A. Rinaldi	15/03/2023	M. Rossetti	17/03/2023	15/03/2023
C	Stipendi per vendita	E. La Cava	11/04/2023	A. Rinaldi	13/04/2023	M. Rossetti	15/04/2023	13/04/2023
D	Stipendi per vendita	E. La Cava	05/05/2023	A. Rinaldi	09/05/2023	M. Rossetti	10/05/2023	09/05/2023
E	Stipendi per vendita	E. La Cava	10/05/2023	A. Rinaldi	11/05/2023	M. Rossetti	10/05/2023	10/05/2023