Recinzione - TIPO A
Scala 1:50

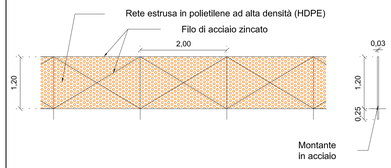

Accesso - TIPO A
Scala 1:50

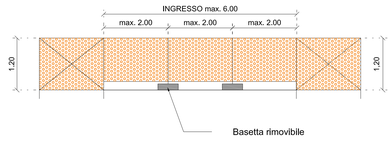

Recinzione - TIPO B
Scala 1:50

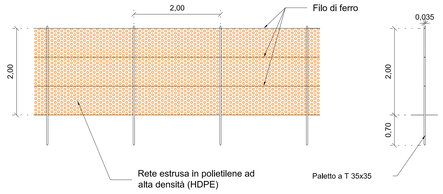

Accesso - TIPO B
Scala 1:50

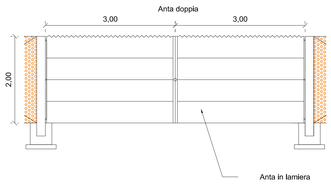

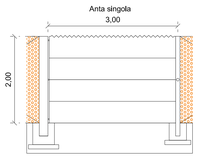

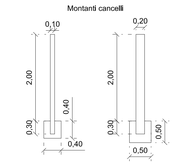

Recinzione - TIPO C
Scala 1:50

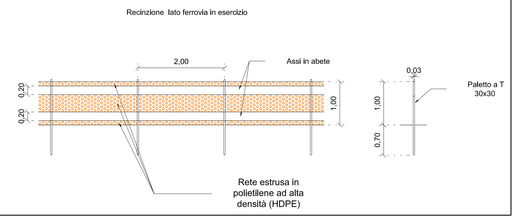

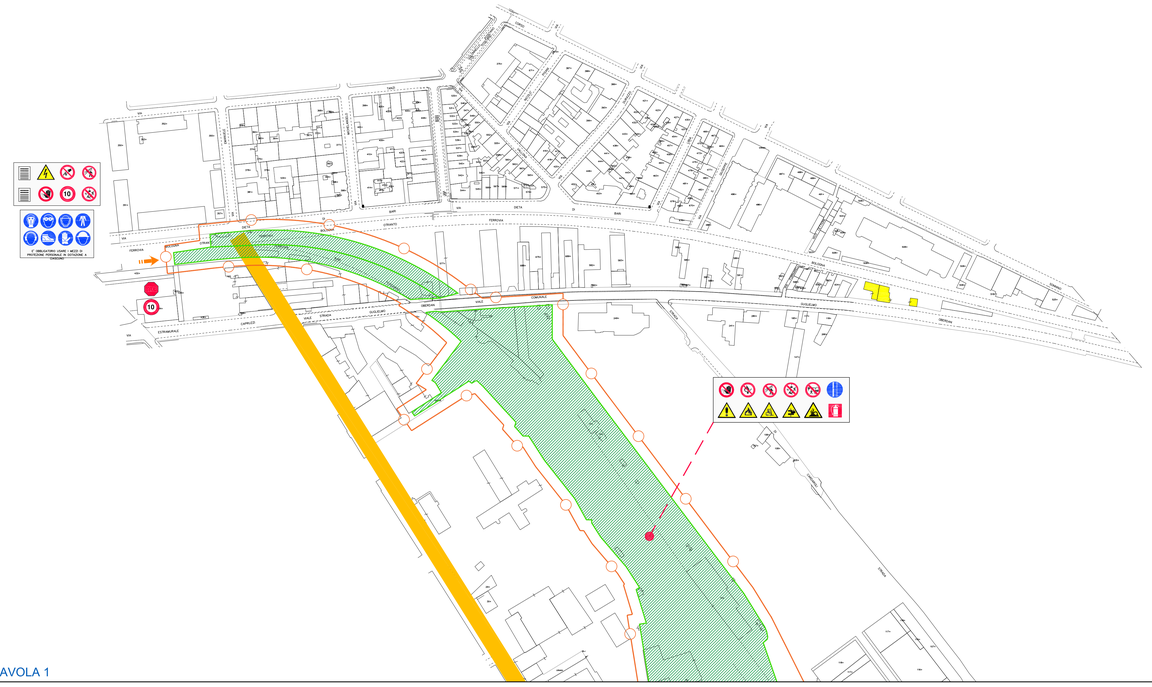
FERROVIA
BARI
BRINDISI
LECCE
TARANTO
ESPROPRIO
ACCESSO
ACCESSO
TAV. 1
TAV. 2
TAV. 3
TAV. 4
TAV. 5
TAV. 6
TAV. 7
TAV. 8
ZONA DI CANTIERE
ZONA DI CANTIERE
ZONA DI CANTIERE