Recinzione - TIPO A
Scala 1:50

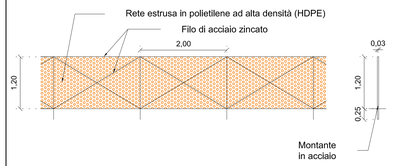

Accesso - TIPO A
Scala 1:50

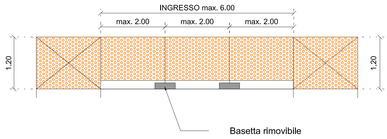

Recinzione - TIPO B
Scala 1:50

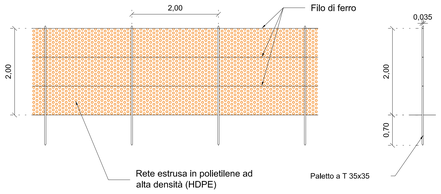

Accesso - TIPO B
Scala 1:50

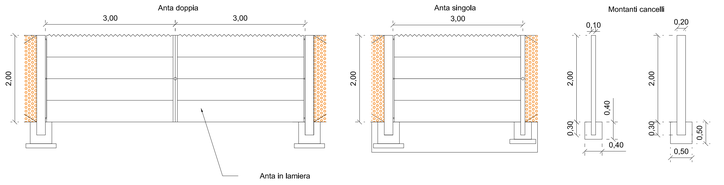

Recinzione - TIPO C
Scala 1:50

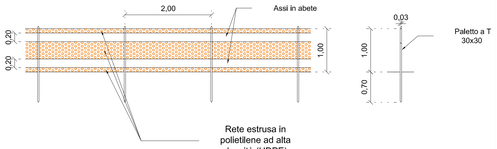

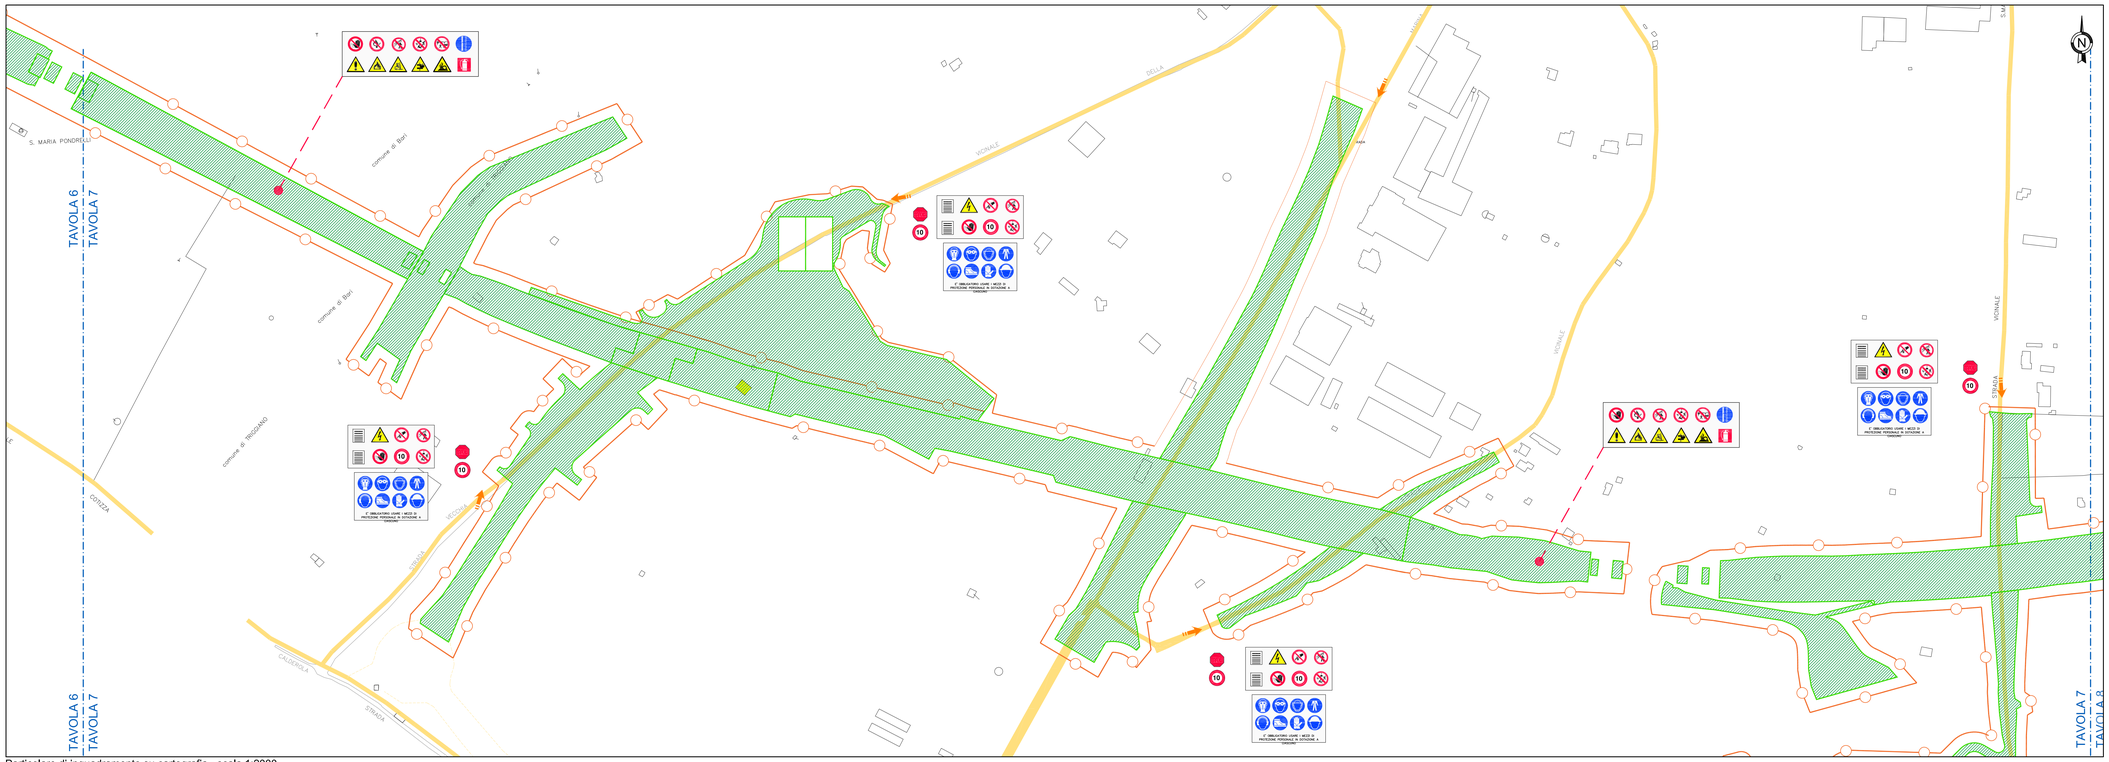

Particolare di inquadramento su cartografia - scala 1:2000

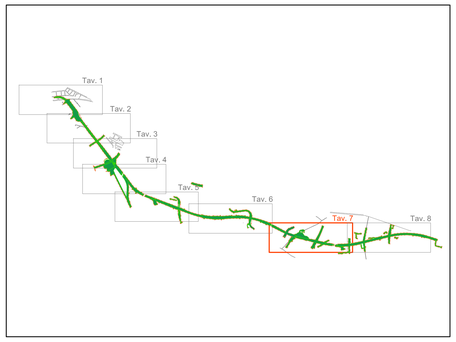

LEGENDA CARTELLONISTICA D.LGS 81/08 E S.M.I.

PERICOLO GENERICO	DIVIETO DI ACCESSO ALLE PERSONE NON AUTORIZZATE
CADUTA MATERIALI	DIVIETO DI PASSARE SOTTO I CARICHI SOSPESI
TENSIONE ELETTRICA PERICOLOSA	DIVIETO DI SOSTARE NEL RAGGIO D' AZIONE DELL' ESCAVATORE
PERICOLO DI MORTE	CONTROLLO TRIMESTRALE DELLE FUNI
CARICHI SOSPESI	CASCO DI PROTEZIONE OBBLIGATORIO
MATERIALE INFIAMMABILE O ALTA TEMPERATURA	PROTEZIONE OBBLIGATORIA DELL'UDITO
SOSTANZE NOCIVE IRRITANTI	PROTEZIONE OBBLIGATORIA DEGLI OCCHI
SCHIACCIAMENTO DELLE MANI	PROTEZIONE OBBLIGATORIA DEL VISO
PERICOLO SCHEGGE	GUANTI DI PROTEZIONE OBBLIGATORI
PERICOLO DI INCIAMPO	PROTEZIONE OBBLIGATORIA DEL CORPO
CARRELLI DI MOVIMENTAZIONE	CALZATURE DI SICUREZZA OBBLIGATORIE
DIVIETO DI AVVICINARSI ALLE PERSONE NON AUTORIZZATE	PROTEZIONE OBBLIGATORIA DELLE VIE RESPIRATORIE
DIVIETO DI PASSARE E SOSTARE NEL RAGGIO DI AZIONE DELL'AUTORRU	USO OBBLIGATORIO DELLA CINTURA DI SICUREZZA
VIETATO FUMARE O USARE FIAMME LIBERE	PRONTO SOCCORSO
DIVIETO DI SPEGNERE CON ACQUA	PERCORSO / USCITA DI EMERGENZA
DIVIETO DI RIMUOVERE LE PROTEZIONI E IL DISPOSITIVI DI SICUREZZA	ESTINTORE
DIVIETO DI INQUINARE	CARTELLO STOP
CARTELLO LIMITE DI VELOCITA'	LAVORI IN CORSO
CARTELLO LIMITE DI VELOCITA' POSIZIONAMENTO di prossimità di opere in realizzazione posta in adiacenza alla strada	PERICOLO RESTRINGIMENTO DI CORSIA
PERICOLO RESTRINGIMENTO DI CORSIA POSIZIONAMENTO di prossimità di cantieri di lavoro/mezzi nella corsia (restringimento)	CARTELLO DI GRANDE FORMATO DATI DI CANTIERE
SEMAFORO Posizionamento in prossimità di incroci e/o intersezioni stradali e regolazione della viabilità in caso di senso unico alternato	CARTELLO DI GRANDE FORMATO NORME DI SICUREZZA

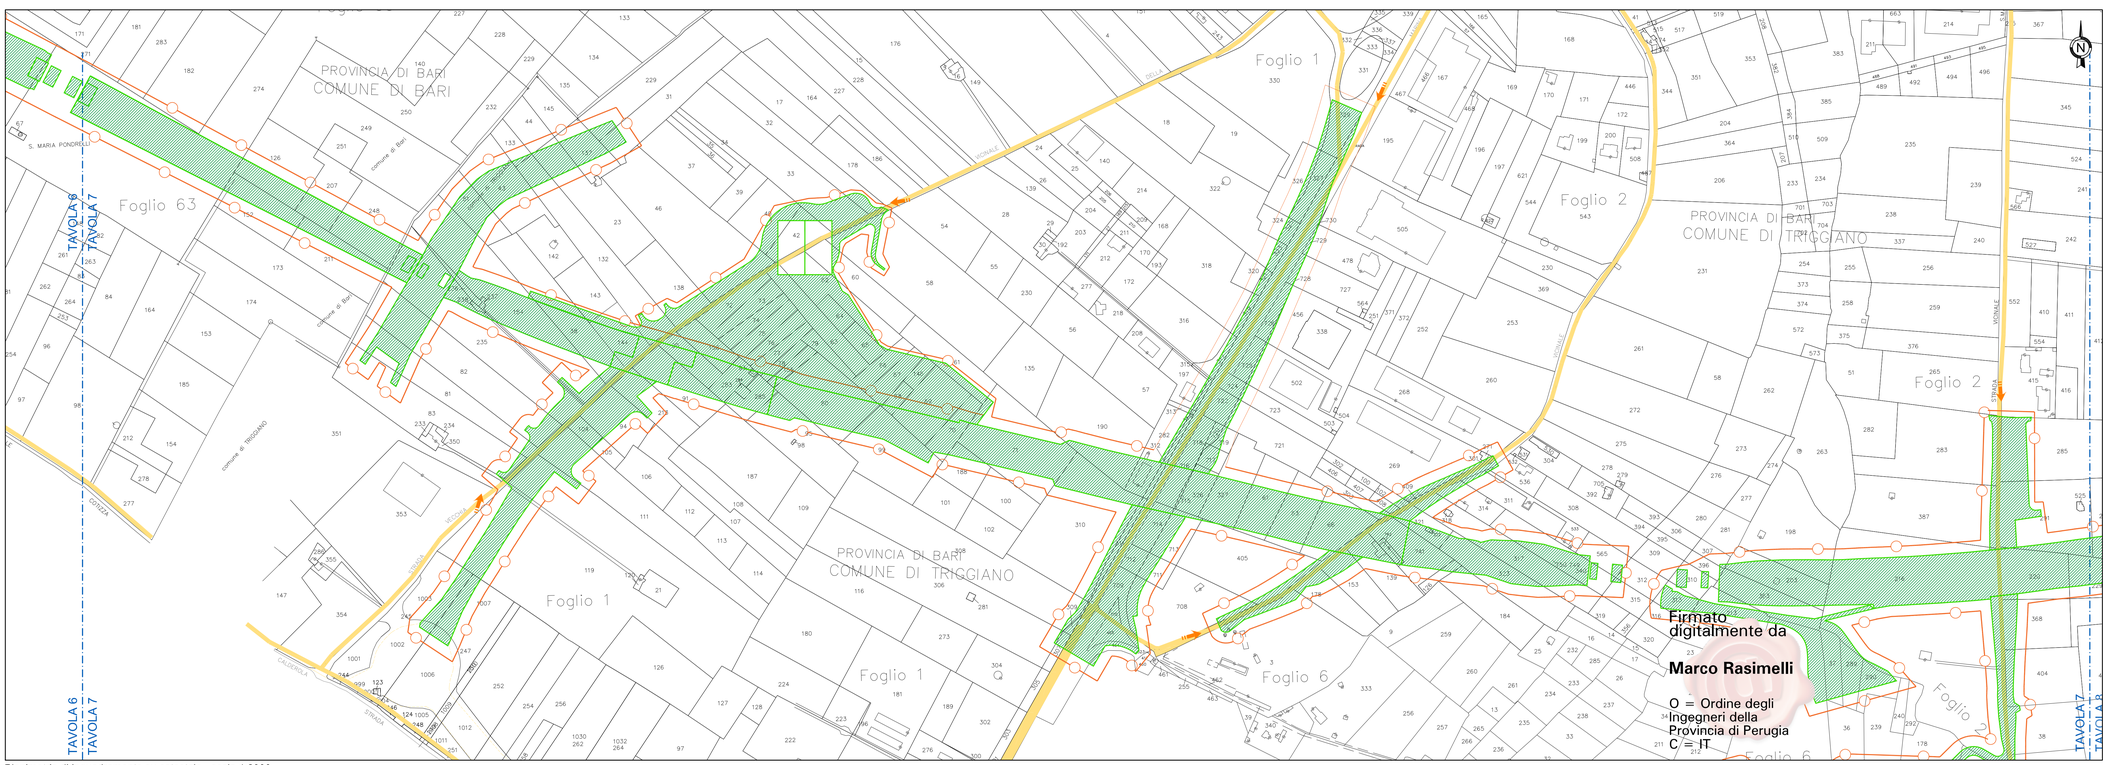

Planimetria di inquadramento su catastale - scala 1:2000

Delimitazione aree BST
Recinzioni
Accessi
Viabilità pubbliche principali
Viabilità pubbliche secondarie

COMMITTENTE:

RFI RETE FERROVIARIA ITALIANA
GRUPPO FERROVIE DELLO STATO ITALIANE
DIREZIONE INVESTIMENTI
DIREZIONE PROGRAMMI INVESTIMENTI
DIRETTRICE SUD - PROGETTO ADRIATICA

PROGETTAZIONE:

MANDATARIA: rpa — MANDANTE: TECHNITAL

COSTRUZIONI
U.O. STANDARD METODOLOGIE E SICUREZZA

PROGETTO ESECUTIVO

PIANO SICUREZZA E COORDINAMENTO
SEZIONE PARTICOLARE - Planimetria delle aree di cantiere tav. 7 di 8

			DATA	FIRMA
IL RESPONSABILE DEI LAVORI ai sensi del D.lg 81/08 e s.m.i.	Ing.	Donato Lippolis	Settembre 2020	
Incaricato con lettera: DEL 06/08/2020 RFI-DIN.ADI.ADI0011.P/2020/0000359				
Emesso da: Ref. di progetto:				

			DATA	FIRMA
IL COORDINATORE PER LA PROGETTAZIONE in materia di sicurezza ai sensi del D.lg 81/08 s.m.i.	Ing.	Andrea Renso	Settembre 2020	
Incaricato con lettera: DEL 07/08/2020 ProtAGCCS.BATA.0081839.20-U				
Emesso da: Responsabile del lavori: Ing. Donato Lippolis				

LINEA BARI-LECCE - RIASSETTO NODO DI BARI
TRATTA A SUD DI BARI
VARIANTE DI TRACCIATO TRA BARI C.LE E BARI TORRE A MARE

COMMESSA	LOTTO	FASE	ENTE	TIPO DOC.	OPERA/DISCIPLINA	PROGR.	REV.	PAGINA
I A 3 S	0 1	E	Z Z	P U	S Z 0 1 0 2	0 0 8	A	1:2000

Rev.	Descrizione	Redatto	Data	Verificato	Data	Approvato	Data	Autorizzato
A	Emissione	P.Fusco	23/09/2020	A.Renso	23/09/2020	M.Rasimelli	25/09/20	D. Tiberti

File: PLANIMETRIA CANTIERE.DWG — n. Elab.:

Firmato digitalmente da
Marco Rasimelli
O = Ordine degli Ingegneri della Provincia di Perugia
C = IT