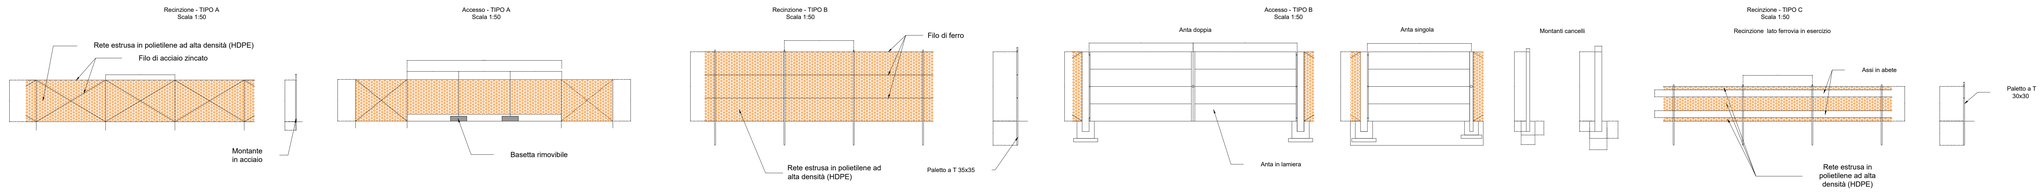

KEY PLAN

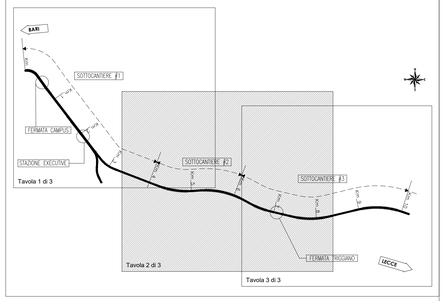

LEGENDA

Simbolo	Descrizione	Simbolo	Descrizione
	CB - CANTIERE BASE		LINEA FERROVIARIA RFI IN PROGETTO A DOPPIO BINARIO
	CO - CANTIERE OPERATIVO		LINEA FERROVIARIA FSE IN PROGETTO A DOPPIO BINARIO
	CA - CANTIERE ARMAMENTO/TECNOLOGIE		LINEA FERROVIARIA ESISTENTE
	AT - AREA TECNICA		ACCESSO AI CANTIERI
	AS - AREA STOCCAGGIO		VIABILITÀ PRINCIPALE
	AREE DI CANTIERI DI ALTRI APPALTI		VIABILITÀ SECONDARIA
	AREA DI BONIFICA		STRADA PODERALE
	DEMOLIZIONI		PISTA DI CANTIERE
	CAVA DA RIAMBIENTALIZZARE		STRADA STERRATA DA ADEGUARE
	OPERE IN PROGETTO		STRADA PROVVISORIA PREVISTA DA PROGETTO
	OPERE IN PROGETTO A CURA DI ALTRI APPALTI		CONFINI COMUNALI
	OPERE IN FASE DI REALIZZAZIONE A CURA DI ALTRI APPALTI		B - IMPIANTO DI BETONAGGIO
	VARCO DI ACCESSO		RECINZIONE TIPO A
	RECINZIONE TIPO B		RECINZIONE TIPO C

LEGENDA CARTELLONISTICA D.LGS 81/08 E S.M.I.

PERICOLO GENERICO (PITTOGRAMMA NERO SU FONDO GIALLO; BORDO NERO)	DIVIETO DI ACCESSO ALLE PERSONE NON AUTORIZZATE (PITTOGRAMMA NERO SU FONDO BIANCO; BORDO ROSSO; BARRA ROSSA)
CADUTA MATERIALI (PITTOGRAMMA NERO SU FONDO GIALLO; BORDO NERO)	DIVIETO DI PASSARE SOTTO I CARICHI SOSPESI (PITTOGRAMMA NERO SU FONDO BIANCO; BORDO ROSSO; BARRA ROSSA)
TENSIONE ELETTRICA PERICOLOSA (PITTOGRAMMA NERO SU FONDO GIALLO; BORDO NERO)	DIVIETO DI SOSTARE NEL RAGGIO D'AZIONE DELL' ESCAVATORE (PITTOGRAMMA NERO SU FONDO BIANCO; BORDO ROSSO; BARRA ROSSA)
PERICOLO DI MORTE (PITTOGRAMMA NERO SU FONDO GIALLO; BORDO NERO)	CONTROLLO TRIMESTRALE DELLE FUNI (PITTOGRAMMA BIANCO SU FONDO BLU; BORDO BIANCO)
CARICHI SOSPESI (PITTOGRAMMA NERO SU FONDO GIALLO; BORDO NERO)	CASCO DI PROTEZIONE OBBLIGATORIO (PITTOGRAMMA BIANCO SU FONDO BLU; BORDO BIANCO)
MATERIALE INFIAMMABILE O ALTA TEMPERATURA (PITTOGRAMMA NERO SU FONDO GIALLO; BORDO NERO)	PROTEZIONE OBBLIGATORIA DELL'UDITO (PITTOGRAMMA BIANCO SU FONDO BLU; BORDO BIANCO)
SOSTANZE NOCIVE IRRITANTI (PITTOGRAMMA NERO SU FONDO GIALLO; BORDO NERO)	PROTEZIONE OBBLIGATORIA DEGLI OCCHI (PITTOGRAMMA BIANCO SU FONDO BLU; BORDO BIANCO)
SCIVOLAMENTO DELLE MANI (PITTOGRAMMA NERO SU FONDO GIALLO; BORDO NERO)	PROTEZIONE OBBLIGATORIA DEL VISO (PITTOGRAMMA BIANCO SU FONDO BLU; BORDO BIANCO)
PERICOLO SCHEGGE (PITTOGRAMMA NERO SU FONDO GIALLO; BORDO NERO)	GUANTI DI PROTEZIONE OBBLIGATORI (PITTOGRAMMA BIANCO SU FONDO BLU; BORDO BIANCO)
PERICOLO DI INCIAMPO (PITTOGRAMMA NERO SU FONDO GIALLO; BORDO NERO)	PROTEZIONE OBBLIGATORIA DEL CORPO (PITTOGRAMMA BIANCO SU FONDO BLU; BORDO BIANCO)
CARRELLO DI MOVIMENTAZIONE (PITTOGRAMMA NERO SU FONDO GIALLO; BORDO NERO)	CALZATURE DI SICUREZZA OBBLIGATORIE (PITTOGRAMMA BIANCO SU FONDO BLU; BORDO BIANCO)
DIVIETO DI AVVICINARSI ALLE PERSONE NON AUTORIZZATE (PITTOGRAMMA NERO SU FONDO BIANCO; BORDO ROSSO; BARRA ROSSA)	PROTEZIONE OBBLIGATORIA DELLE VIE RESPIRATORIE (PITTOGRAMMA BIANCO SU FONDO BLU; BORDO BIANCO)
DIVIETO DI PASSARE E SOSTARE NEL RAGGIO D'AZIONE DELL'AUTOGRU' (PITTOGRAMMA NERO SU FONDO BIANCO; BORDO ROSSO; BARRA ROSSA)	USO OBBLIGATORIO DELLA CINTURA DI SICUREZZA (PITTOGRAMMA BIANCO SU FONDO BLU; BORDO BIANCO)
VIETATO FUMARE O USARE FIAMME LIBERE (PITTOGRAMMA NERO SU FONDO BIANCO; BORDO ROSSO; BARRA ROSSA)	PRONTO SOCCORSO (PITTOGRAMMA BIANCO SU FONDO VERDE)
DIVIETO DI SPEGNERE CON ACQUA (PITTOGRAMMA NERO SU FONDO BIANCO; BORDO ROSSO; BARRA ROSSA)	PERCORSO USCITA DI EMERGENZA (PITTOGRAMMA BIANCO SU FONDO VERDE)
DIVIETO DI RIMUOVERE LE PROTEZIONI E I DISPOSITIVI DI SICUREZZA (PITTOGRAMMA NERO SU FONDO BIANCO; BORDO ROSSO; BARRA ROSSA)	ESTINTORE (PITTOGRAMMA BIANCO SU FONDO ROSSO)
DIVIETO DI INGIRARSI (PITTOGRAMMA NERO SU FONDO BIANCO; BORDO ROSSO; BARRA ROSSA)	CARTELLO STOP (PITTOGRAMMA BIANCO SU FONDO ROSSO)
CARTELLO LIMITE DI VELOCITA' (CIFRA NERA SU FONDO BIANCO; BORDO ROSSO; BARRA ROSSA)	LAVORI IN CORSO (PITTOGRAMMA NERO SU FONDO GIALLO; BORDO NERO; BARRA NERA)
CARTELLO LIMITE DI VELOCITA' DISSEMINATO (A seguito di lavori in corso) (CIFRA NERA SU FONDO BIANCO; BORDO ROSSO; BARRA ROSSA)	PERICOLO RESTRINGIMENTO DI CORSIA (PITTOGRAMMA NERO SU FONDO GIALLO; BORDO NERO)
PERICOLO RESTRINGIMENTO DI CORSIA DISSEMINATO (A seguito di lavori in corso) (PITTOGRAMMA NERO SU FONDO GIALLO; BORDO NERO)	CARTELLO DI GRANDE FORMATO DATI DI CANTIERE (CARATTERE TIPOGRAFICO NERO SU FONDO BIANCO)
SEMAFORO (A seguito di lavori in corso) (PITTOGRAMMA NERO SU FONDO GIALLO; BORDO NERO)	CARTELLO DI GRANDE FORMATO NORME DI SICUREZZA (CARATTERE TIPOGRAFICO NERO SU FONDO BIANCO)

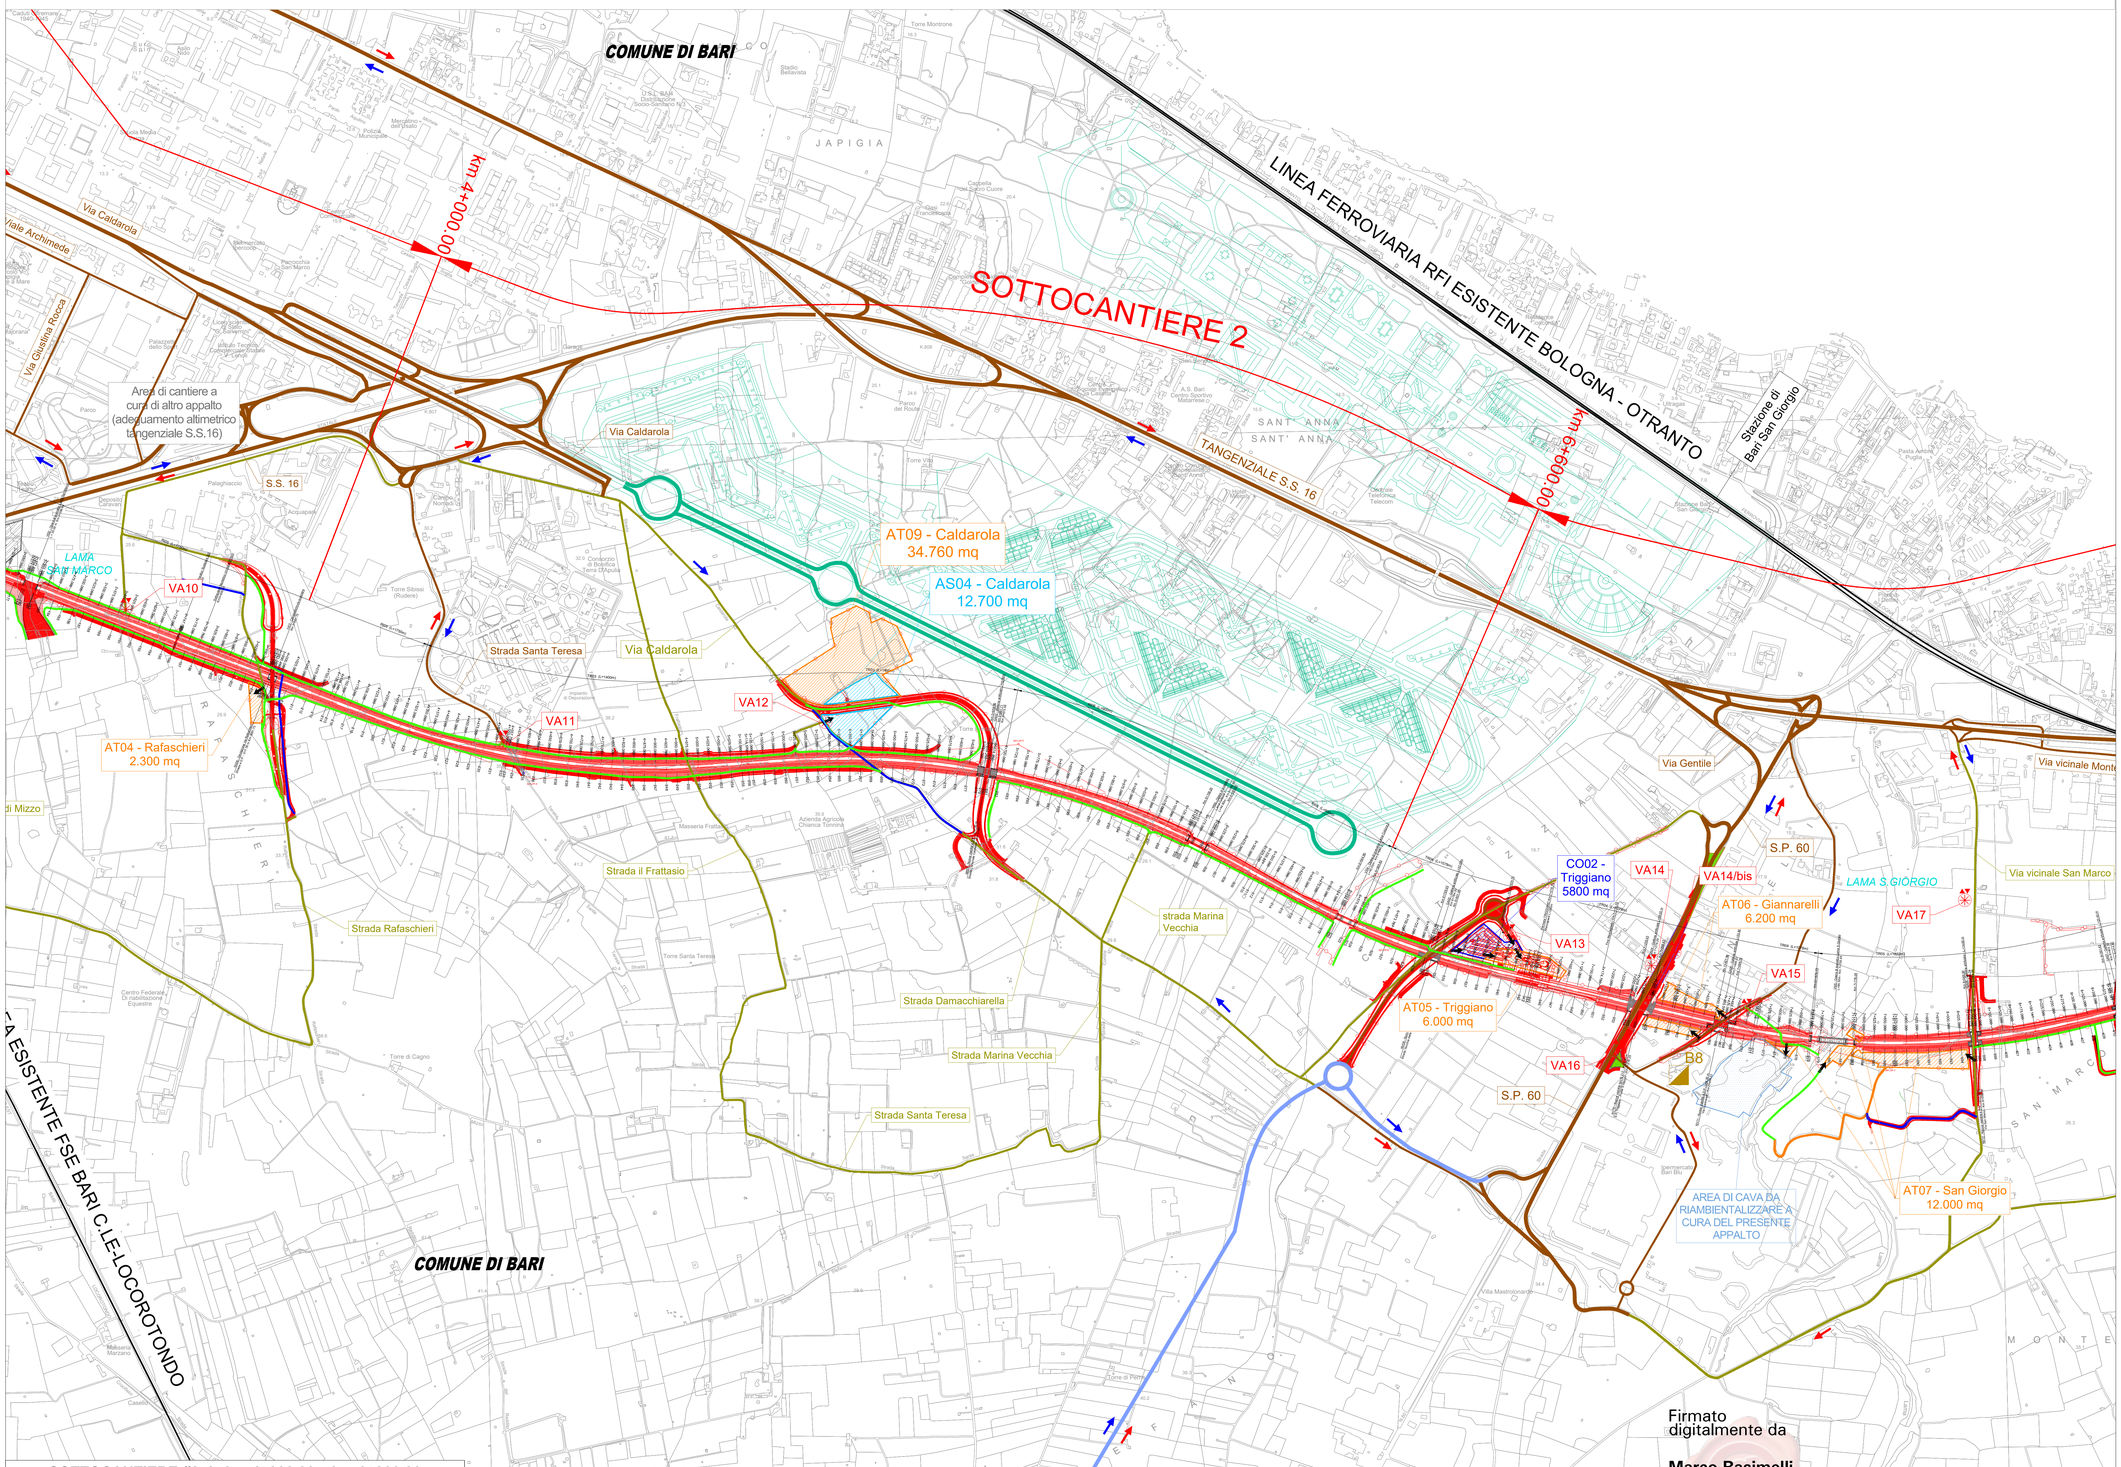

SOTTOCANTIERE #2 da km 4+000.00 a km 6+000.00

CANTIERI

Codice	Descrizione	Superficie	Opera di competenza	Note
AS04-Caldarola	AREA STOCCAGGIO	12.700 mq	R006: Nuova sede in rilevato NV07: Nuova viabilità di via Caldarola	-
AT09-Caldarola	AREA TECNICA	34.760 mq		

Firmato digitalmente da

Marco Rasimelli

O = Ordine degli Ingegneri della Provincia di Perugia
C = IT

COMMITTENTE:

RFI RETE FERROVIARIA ITALIANA
GRUPPO FERROVIE DELLO STATO ITALIANE
DIREZIONE INVESTIMENTI
DIREZIONE PROGRAMMI INVESTIMENTI
DIREZTRICE SUD - PROGETTO ADRIATICA

PROGETTAZIONE:

MANDATARIA ipa MANDANTE TECHNITAL HUB ENGINEERING & SERVICES SOCIETÀ A R.L.

COSTRUZIONI
U.O. STANDARD METODOLOGIE E SICUREZZA

PROGETTO ESECUTIVO

PIANO SICUREZZA E COORDINAMENTO
SEZIONE PARTICOLARE - PLANIMETRIA DICANTIERE SUB 2 TAV 2/3

			DATA	FIRMA
IL RESPONSABILE DEI LAVORI ai sensi del D.lg 81/08 e s.m.i	Ing.	Donato Lippolis	Settembre 2020	
Incaricato con lettera	DEL 06/08/2020 RFI-DIN.AD\A0011\P/2020/0000359			
Emesso da	Ref. di progetto:			

			DATA	FIRMA
IL COORDINATORE PER LA PROGETTAZIONE in materia di sicurezza ai sensi del D.lg 81/08 s.m.i.	Ing.	Andrea Renso	Settembre 2020	
Incaricato con lettera	DEL 07/08/2020 Prot.ADCCS.BATA.0061839.20.U			
Emesso da	Responsabile dei lavori: Ing. Donato Lippolis			

LINEA BARI-LECCE - RIASSETTO NODO DI BARI
TRATTA A SUD DI BARI
VARIANTE DI TRACCIATO TRA BARI C.LE E BARI TORRE A MARE

COMMESSA	LOTTO	FASE	ENTE	TIPO DOC.	OPERA/DISCIPLINA	PROGR.	REV.	SCALA
IA3S	01	E	ZZ	PU	SZ0104	006	C	1:5000

Rev.	Descrizione	Redatto	Data	Verificato	Data	Approvato	Data	Autorizzato
C	Emissione	P.Fusco	30/01/2022	A.Renso	30/01/2022	M.Rasimelli	30/01/22	

File: IA3S01EZZPUSZ0104006C.DWG | n. Elab.: