


- SEZIONE S-B** Scala 1:200  
Progetto n. 04/00/00 Progetto
- Sequenza lavori:  
 1. Preparazione piste di cantiere  
 2. Movimenti terra  
 2.1. Opere di scavo sottile e eventuale bonifica  
 2.2. Riporti: Antropogene, corpo del riporto, supercompattato, subballast, riporto scarpato con terreno vegetale  
 3. Barriere antirumore  
 3.1. Fondazione  
 3.2. Pila Plineto Forassorbente  
 3.3. Opere di finitura  
 4. Pila Capota  
 5. Foci di spinta: scavo e rivestimento in c.a.  
 6. Opere di finitura, occlusione ferroviaria ecc.  
 7. Lavori di armamento, attrezzaggio tecnologico e elettrificazione nuovi binari
- LEGENDA**  
 - OPERE IN PROGETTO DA REALIZZARE  
 - ESISTENTE  
 - AREA DI LAVORO  
 - OPERE DI SCAVO

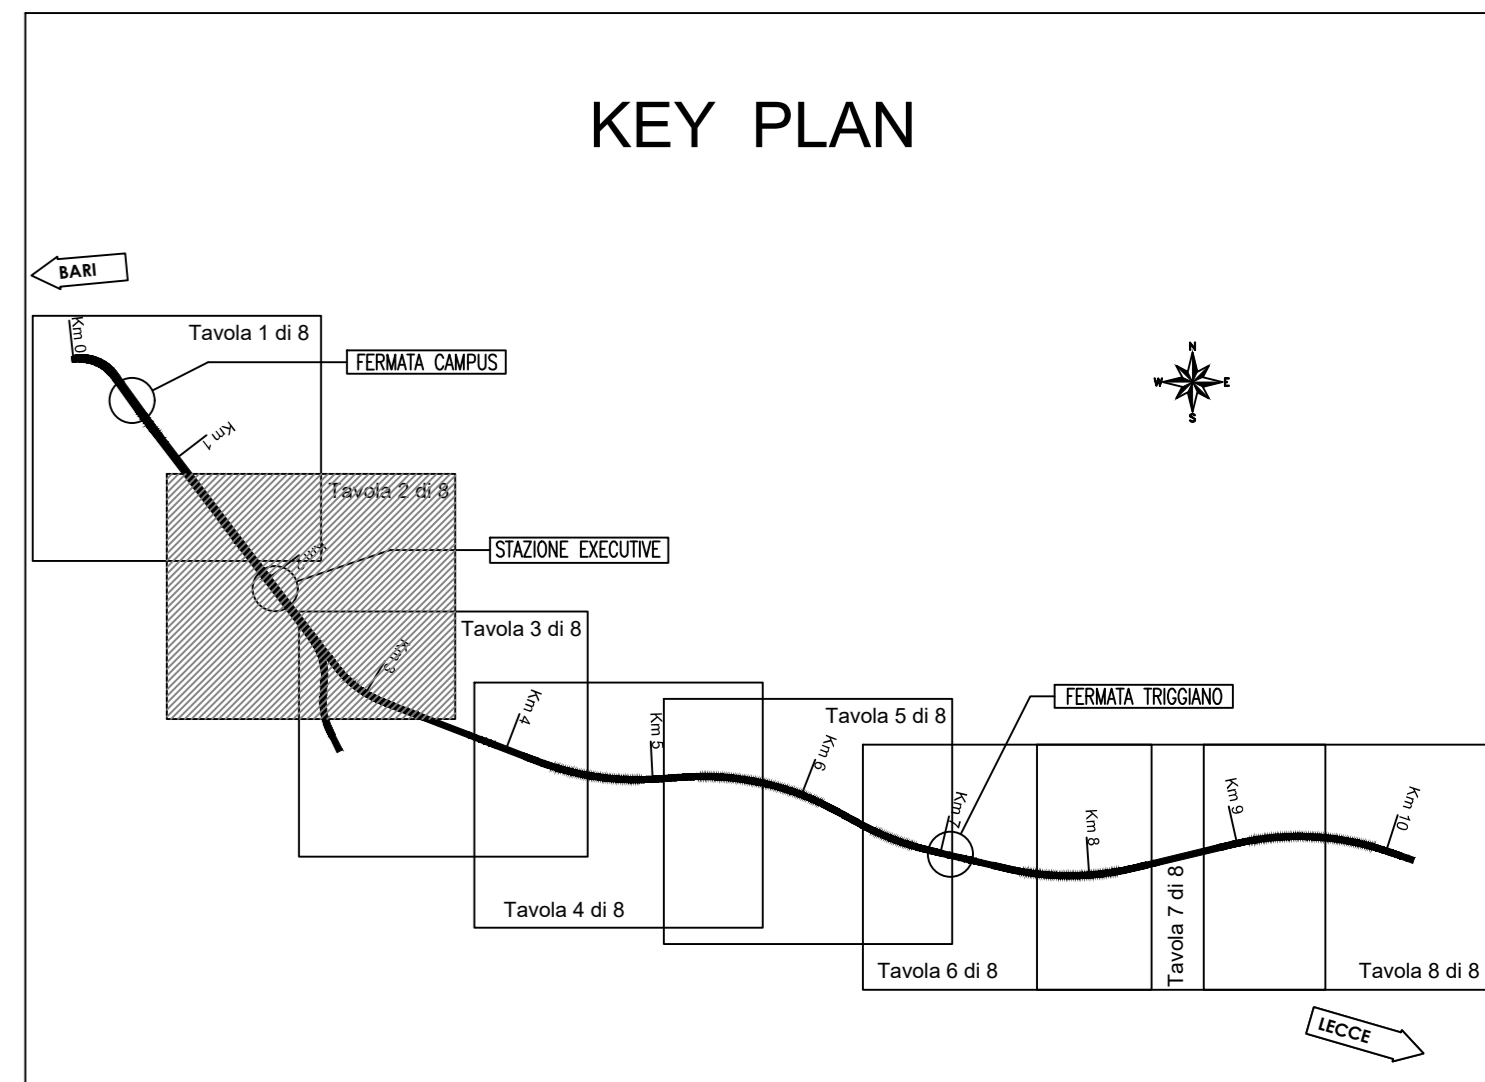

**LEGENDA**

Simbolo	Descrizione	Simbolo	Descrizione
	CB - CANTIERE BASE		LINEA FERROVIARIA RFI IN PROGETTO A DOPPIO BINARIO
	CO - CANTIERE OPERATIVO		LINEA FERROVIARIA FSE IN PROGETTO A DOPPIO BINARIO
	CA - CANTIERE ARMAMENTO/TECNOLOGIE		LINEA FERROVIARIA ESISTENTE
	AT - AREA TECNICA		ACCESSO AI CANTIERI
	AS - AREA STOCCAGGIO		VIABILITÀ PRINCIPALE
	AREE DI CANTIERI DI ALTRI APPALTI		VIABILITÀ SECONDARIA
	AREA DI BONIFICA		STRADA PODERALE
	DEMOLIZIONI		PISTA DI CANTIERE
	CAVA DA RIAMBIANTIZZARE		STRADA STERRATA DA ADEGUIARE
	OPERE IN PROGETTO		STRADA PROVVISORIA PREVISTA DA PROGETTO
	OPERE IN PROGETTO A CURA DI ALTRI APPALTI		CONFINI COMUNALI
	OPERE IN FASE DI REALIZZAZIONE A CURA DI ALTRI APPALTI		B - IMPIANTO DI BETONAGGIO
	VARCO DI ACCESSO		RECINZIONE TIPO A
	RECINZIONE TIPO B		RECINZIONE TIPO C

**DOTAZIONE CANTIERE OPERATIVO**

- Monoblocco controllo accessi e terminale pesatura
- Monoblocco prefabbricato ufficio
- Monoblocco prefabbricato infermeria
- Monoblocco spogliatoio
- Monoblocco refettorio
- Monoblocco bagni
- Isola ecologica
- Container magazzino
- Pesa a ponte
- Area stoccaggio materiali coperta
- Area lavaggio mezzi
- Torre serbatoio acqua

**DOTAZIONE CAMPO BASE**

- Monoblocco magazzino n°6
- Tettoia per attività lavorative
- Bagno chimico
- Area stoccaggio materiali coperta

**DOTAZIONE TIPO AREA TECNICA**

- Monoblocco spogliatoio
- Monoblocco refettorio
- Bagno chimico
- Torre serbatoio acqua
- n. 6 Carrelli elevatori diesel
- n. 4 Bobcat
- n. 1 Gruppo elettrogeno



**CANTIERI**

Codice	Descrizione	Superficie	Opera di competenza	Note
CB01 - Amendola	CANTIERE BASE	29.900 mq	Da supporto logistico per tutte le attività relative alla costruzione della tratta ferroviaria	Ufficio direzione lavori ubicata nella "Residenza oceaniana" gestita per conto della MEDIAN SAN s.p.a. in Bari alla via Amendola 130
AS02 - Executive	AREA STOCCAGGIO	32.500 mq	TR02: Nuova sede, da Cavataferrovia di via Omotolo a fine tipica (realizzata per fasi); RI02: Nuova sede in rilevato (realizzato per fasi); RI04: Nuova sede in rilevato (realizzato per fasi)	Parzone dell'AS02 riferente con il vincolo architettonico Masseria Carretta VAO2 e con l'area di rispetto dei componenti culturali insediati
AT03 - Valenzano	AREA TECNICA	1.500 mq	V01: Vadoetto sul torrente Valenzano	Area ricadente nella area antropizzata "Torrente Valenzano" e in particolare interessa l'area di tutela di fiumi, torrenti e acque pubbliche
AS03 - Pezza del Sole	AREA STOCCAGGIO	8.300 mq	RI05: Nuova sede in rilevato TR03: Nuova sede in trincea	
AT06 - Pezza del Sole	AREA TECNICA	11.870 mq		

COMMITTEE: **RFI** GRUPPO FERROVIE DELLO STATO ITALIANE  
 DIREZIONE INVESTIMENTI  
 DIREZIONE PROGRAMMI INVESTIMENTI  
 DIRETTRICE SUD - PROGETTO ADRIATICA

PROGETTAZIONE: **pa** **TECNITRA** **HUB**

**COSTRUZIONI**  
 U.O. STANDARD METODOLOGIE E SICUREZZA

**PROGETTO ESECUTIVO**  
 PIANO SICUREZZA E COORDINAMENTO  
 SEZIONE PARTICOLARE - PLANIMETRIA DELLE AREE DI CANTIERE TAV 2/8

**IL RESPONSABILE DEI LAVORI**  
 Incaricato con lettera DEL 06/08/2020 Ing. Donato Lippido DATA Ottobre 2022 FIRMA

**IL COORDINATORE PER LA PROGETTAZIONE**  
 Incaricato con lettera DEL 07/08/2020 Ing. Andrea Romeo DATA Ottobre 2022 FIRMA

**LINEA BARI-LECCE - RIASSOTTO NODO DI BARI TRATTA A SUD DI BARI VARIANTE DI TRACCIATO TRA BARI C.LE E BARI TORRE A MARE**

COMMESSA LOTTO FASE ENTE TIPO DOC. OPERA/DISCIPLINA Progr. REV. SCALA

IA3S01EZZPUS20104009G DWG n. Esib. 1:2000

Rev.	Descrizione	Redatto	Data	Verificato	Data	Approvato	Data	Autorezzato
F	Revisione	P.F. Rossi	17/08/2020	A. Romeo	06/09/2020	M. Romeo	08/09/2020	17/10/2022
G	Revisione	P.F. Rossi	13/10/2022	A. Romeo	13/10/2022	M. Romeo	14/10/2022	

File: IA3S01EZZPUS20104009G.DWG n. Esib.: 1